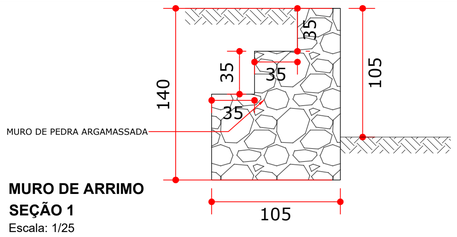

MURO DE ARRIMO SEÇÃO 1
Escala: 1/25

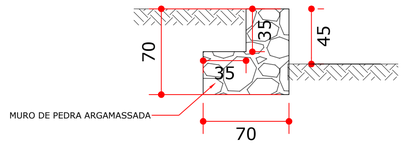

MURO DE ARRIMO SEÇÃO 2
Escala: 1/25

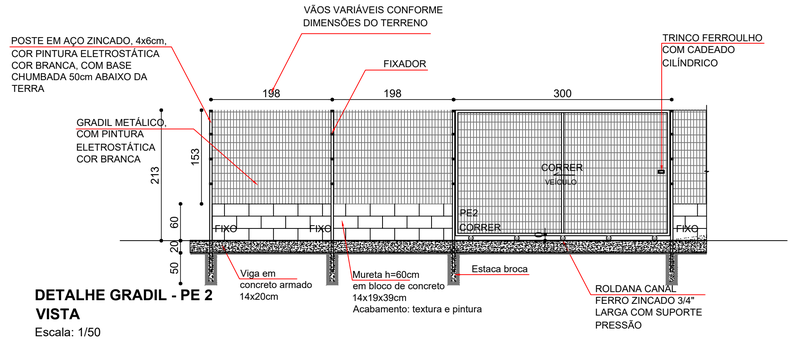

DETALHE GRADIL - PE 2 VISTA
Escala: 1/50

COD.	TIPO DE MATERIAL	SISTEMA	FOLHA	DIMENSÕES (CM)	QUANT.	ACABAMENTO
PE1	PORTÃO DE FERRO - ACESSO PEDESTRE	ABRIR	01	220X203	01	PINTURA ELETROSTÁTICA, COR BRANCA
PE2	PORTÃO DE FERRO - ACESSO VEÍCULOS	CORRER	01	300X203	01	PINTURA ELETROSTÁTICA, COR BRANCA

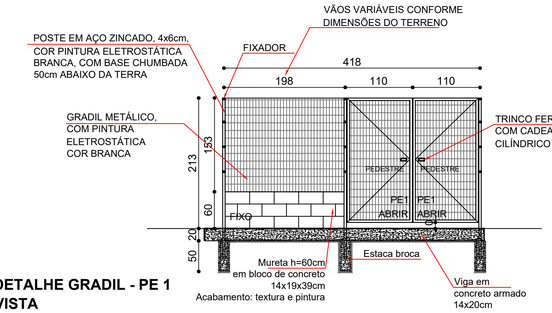

DETALHE GRADIL - PE 1 VISTA
Escala: 1/50

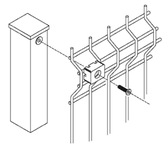

DETALHE GRADIL VISTA
Escala: S/E

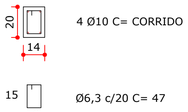

DETALHE VIGAS BALDRAME - MURETA (15X20)
Escala 1:20

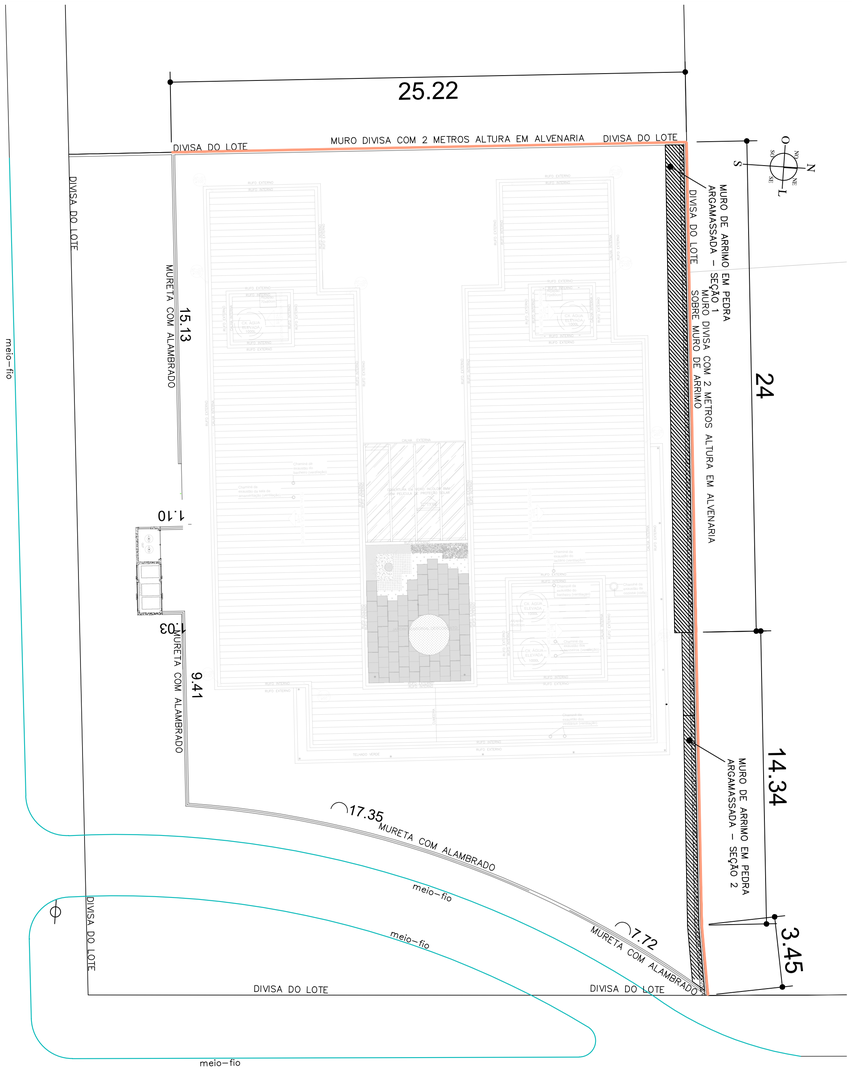

RUA ALDO LIMA

RUA VEREADOR FAUSTINO DALAVECHIA

PLANTA DE LOCAÇÃO - FECHAMENTOS
Escala: 1/150

ESTACAS

Item	Quantidade	und
Estaca broca ϕ 25	84,10	m
Armação ϕ 8mm	403,66	m
Armação ϕ 8mm	159,45	kg
Armação ϕ 6,3 mm	280,33	m
Armação ϕ 6,3 mm	68,68	kg

VIGA BALDRAME

Item	Quantidade	und
Escavação	1,06	m³
Forma	40,05	m²
Lastro	0,47	m³
Concreto fck 30 Mpa	2,80	m³
Armação ϕ 8mm	275,01	m
Armação ϕ 8mm	108,63	kg
Armação ϕ 6,3 mm	373,80	m
Armação ϕ 6,3 mm	91,58	kg

VIGA TRANSVERSAL

Item	Quantidade	und
Escavação	1,16	m³
Forma	8,40	m²
Lastro	0,22	m³
Concreto fck 30 Mpa	1,34	m³
Armação ϕ 8mm	464,91	m
Armação ϕ 8mm	183,64	kg
Armação ϕ 6,3 mm	490,41	m
Armação ϕ 6,3 mm	120,15	kg

PILAR

Item	Quantidade	und
Armação ϕ 12,5 mm	498,88	m
Armação ϕ 12,5 mm	480,42	kg
Grauteamento	1,57	m³

VIGA CINTAMENTO

Item	Quantidade	und
Cinta de amarração, com bloco canaleta	66,75	m

ALVENARIA

Item	Quantidade	und
Alvenaria de bloco 14x19x39	120,15	m²
Chapisco	183,64	m²

QUANTITATIVO - MURO DE FECHAMENTO EM ALVENARIA DE BLOCO DE CONCRETO
Altura = 2,00 m
Comprimento = 66,75 m

MURO DE ARRIMO

Item	Quantidade	und
Escavação	13,18	m³
Muro em pedra argamassada	33,00	m³

QUANTITATIVO - MURO DE ARRIMO EM PEDRA ARGAMASSADA

MURETA COM ALAMBRADO

Item	Quantidade	und
Escavação	2,17	m²
Estaca broca ϕ 20	12,94	m
Lastro	0,36	m³
Forma	31,04	m²
Armação ϕ 6,3	275,95	m
Armação ϕ 6,3	67,61	kg
Armação ϕ 10	206,96	m
Armação ϕ 10	127,69	kg
Concreto fck 30 MPa	2,17	m³
Alvenaria de bloco de concreto	20,70	m²
Textura e Pintura	48,64	m²
Gradil	110,21	m²

QUANTITATIVO - MURETA COM ALAMBRADO

LEGENDA

MURO DIVISA COM 2 METROS ALTURA EM ALVENARIA

MURO DE ARRIMO EM CONCRETO CICLÓPICO

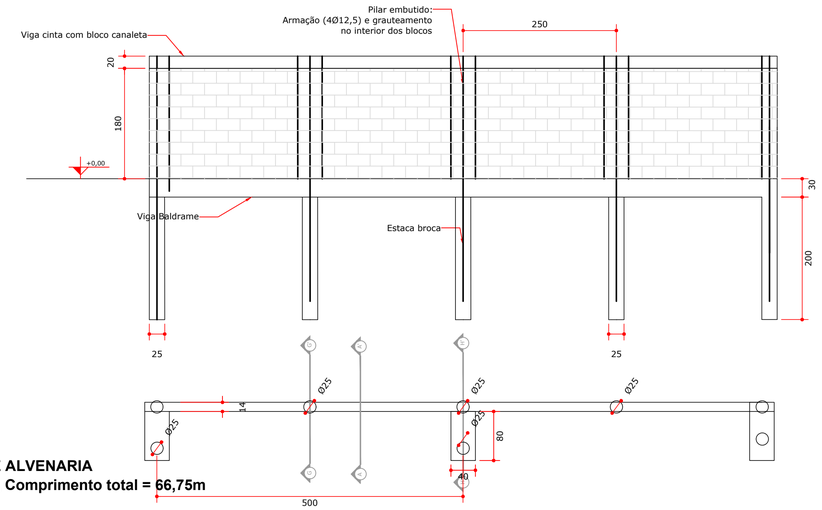

MURO DE ALVENARIA
H=2,00 m, Comprimento total = 66,75m
Escala: 1/50

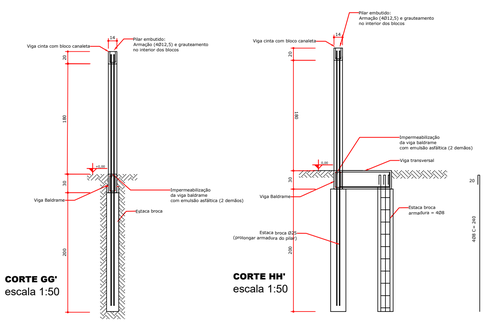

CORTE GG'
escala 1:50

CORTE HH'
escala 1:50

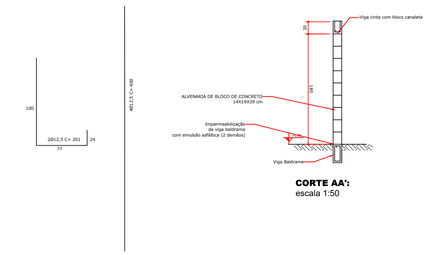

CORTE AA':
escala 1:50

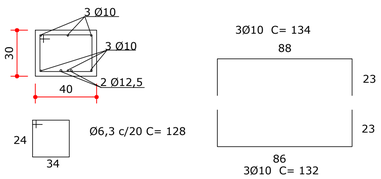

DETALHE VIGA TRANSVERSAL
escala 1:20

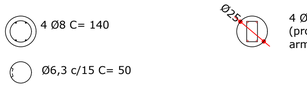

DETALHE ESTACAS QUE APOIAM VIGA TRANSVERSAL
escala 1:20

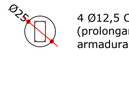

DETALHE ESTACAS NO PROLONGAMENTO DO PILAR
escala 1:20

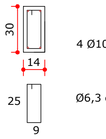

DETALHE VIGAS BALDRAME
escala 1:20

DETALHE VIGA CINTA
escala 1:20

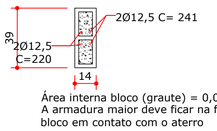

DETALHE PILARES - EMBUTIDOS NA ALVENARIA
escala 1:20

ISO A1 841x594 mm

APROVAÇÕES:

PREFEITURA MUNICIPAL CORONEL VIVIDA
APROVADO
DATA DA APROVAÇÃO: VER ASSINATURA DIGITAL
JEAN FELIPE MIECOANSKI :08136345988
Assinado digitalmente por JEAN FELIPE MIECOANSKI:08136345988
DN: C=BR, O=ICP-Brasil, OU=Presencial, OU=RFB e CPF A3, OU=Secretaria da Receita Federal do Brasil - RFB, OU=RFB e CPF A3, OU=JEAN FELIPE MIECOANSKI:08136345988
Razão: Eu sou o autor deste documento
Localização: Coronel Vivida-PR
Data: 2025.09.18 10:30:00-03'00'
Foxit PDF Editor Versão: 11.2.1

S.V.S.M. - 7º RS
Vigilância Sanitária - Coronel Vivida - PR
Protocolo nº 195/2025
DATA DO PROTOCOLO: VER ASSINATURA DIGITAL
EUCLIDES LUIZ WEISS 23261536934
Assinado digitalmente por EUCLIDES LUIZ WEISS 23261536934
DN: C=BR, O=ICP-Brasil, OU=Presencial, OU=RFB e CPF A3, OU=Receita Federal do Brasil - RFB, OU=RFB e CPF A3, OU=com Vínculo, CN=EUCLIDES LUIZ WEISS 23261536934
Razão: SERVIDOR PÚBLICO DA ADMINISTRAÇÃO DIRETA
Forma detalhada de emulação hoje DECRETO 3.461/2005 - EQUIPE MUNICIPAL DE TÉCNICOS DA GESTÃO DE VIGILÂNCIA SANITÁRIA
Localização: E-Coronel Vivida-PR
Data: 2025.09.18 10:30:00-03'00'
Foxit PDF Editor Versão: 11.2.1

MUNICÍPIO DE CORONEL VIVIDA - PARANÁ
GESTÃO 2025 - 2028

Divisão de Estudos e Projetos
Praça Ângelo Mezzomo, s/nº
Coronel Vivida - Paraná
(46)3232-8300

Empreendimento:

MELHORAMENTO DA INFRAESTRUTURA DA EDUCAÇÃO INFANTIL DO MUNICÍPIO DE CORONEL VIVIDA - PR

CRECHE INFÂNCIA FELIZ

Prefeito Municipal: ANDERSON MANIQUE BARRETO:96731109991 — Assinado de forma digital por ANDERSON MANIQUE BARRETO:96731109991 — **ANDERSON MANIQUE BARRETO** PREFEITO	Conteúdo da prancha: MUROS DE ARRIMO E FECHAMENTO	Data: 17/09/2025
		Escala: Indicada
		Arquivo: IMPLANTAÇÃO CRECHE INF F V20.dwg
Responsável Técnico: DOUGLAS CRISTIAN STRAPAZZON:04103271906 — Eu sou o autor deste documento — Coronel Vivida - PR — 2025.09.18 11:35:55-03'00' — **DOUGLAS CRISTIAN STRAPAZZON** ENGENHEIRO CIVIL - CREA PR-209761/D	Área de Intervenção:: **1.484,01m²**	Pancha: **M1 DE 01**
	ART DE PROJETO: 1720253938442	
	Desenho: **Douglas Strapazzon**	