


QUANTITATIVOS GERAIS DA BARRAGEM		
VOLUME TOTAL BARRAGEM ATERRO	40.739*	m³
CONCRETO (25 MPa)	497	m³
ADUELAS DE CONCRETO	62	un
ESCAVAÇÃO EM SOLO (TRINCHEIRA)	3.412*	m³
REMOÇÃO CAMADA VEGETAL	6.749*	m³

\* PODE VARIAR DE ACORDO COM A GEOLOGIA/TOPO ROCHOSO

VISTA DE MONTANTE  
ESCALA GRÁFICA 1:600

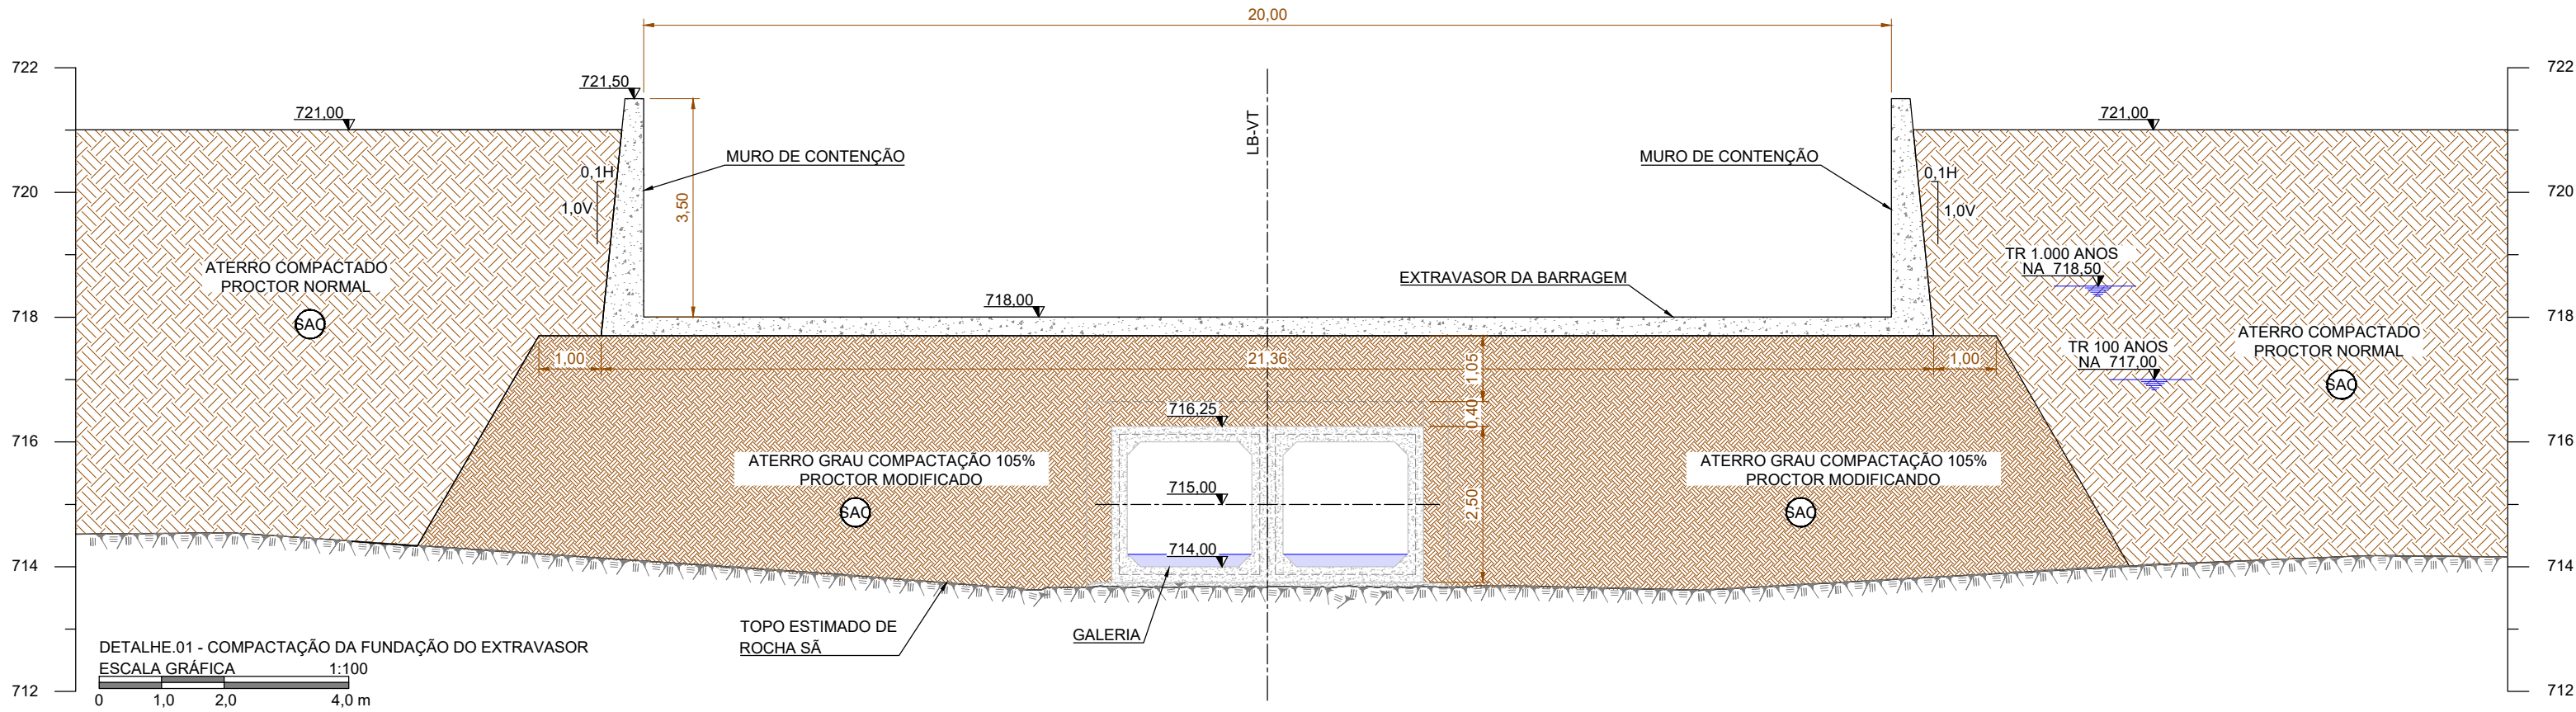


LEGENDAS:

- 1 - TRANSIÇÃO 1 - MATERIAL GRANULAR PARA FILTRO DE DRENAGEM, COMPACTADO OU HIDRAULICAMENTE ADENSADO, PERMEABILIDADE > 10-4cm/s, TIPO AREIA FINA (NATURAL OU ARTIFICIAL)
- 2 - TRANSIÇÃO 2 - MATERIAL GRANULAR DE TRANSIÇÃO, COMPACTADO OU HIDRAULICAMENTE ADENSADO, TIPO PÓ DE PEDRA OU AREIA MÉDIA/GROSSA (NATURAL OU ARTIFICIAL)
- 3 - TRANSIÇÃO 3 - MATERIAL GRANULAR DE TRANSIÇÃO, TRANSIÇÃO MATERIAL GRANULAR COMPACTADO, GRANULOMETRIA TÍPICA DE PEDRISCO OU BRITA 0.
- 4 - RIP RAP COMPACTADO, MATERIAL ROCHOSO ESTÁVEL, BEM GRADUADO, ISENTO DE IMPUREZAS.
- 5 - REVESTIMENTO PRIMÁRIO EM CASCALHO COMPACTADO (10cm).
- 6 - SOLO ARGILOSO COMPACTADO.
- 7 - SOLO COMPACTADO

NOTAS:

- 1 - ELEVAÇÕES, NÍVEIS E DIMENSÕES EM METROS, EXCETO ONDE INDICADO;
- 2 - ENVIAR PARA O PROJETISTA O LEVANTAMENTO TOPOGRÁFICO DE CONFERÊNCIA PARA VALIDAÇÃO E LIBERAÇÃO DO INÍCIO DOS TRABALHOS DE LOCAÇÃO EM CAMPO;
- 3 - ESTACAS AO LONGO DOS EIXOS ESPACADAS A CADA 20 METROS;
- 4 - SISTEMA DE COORDENADAS UTM SIRGAS 2000, FUSO 22 (MCS1);
- 5 - O FILTRO DA BARRAGEM PODERÁ SOFRER ALTERAÇÕES CONFORME ENSAIO DE GRANULOMETRIA DOS MATERIAIS DISPONÍVEIS PARA REALIZAÇÃO DA OBRA;
- 6 - O TRATAMENTO DE FUNDAÇÕES DEVE SER VISTO NO PROJETO ESPECÍFICO (GEO.001).

ROD	29/09/2025	ESPESSURA REVESTIMENTO PRIMÁRIO	RIF	RIF	AZN
ROC	18/09/2025	VOLUME CONCRETO	RIF	RIF	AZN
ROB	15/05/2025	EIXO BARRAGEM	GNL	RIF	AZN
ROA	07/05/2025	EMISSION INICIAL	GNL	RIF	AZN
REV	DATA	DESCRIÇÃO	ELAB.	VERIF.	APROV.
CLIENTE:					
PREFEITURA MUNICIPAL CORONEL VÍVIDA					
RESPONSÁVEL TÉCNICO: ALVARO ZIMMER NETO - CREA-PR 89.434/D		PROJETO: BARRAGEM CONTENÇÃO DE ENCHENTES			
FINALIDADE: PROJETO BÁSICO		REFERÊNCIA: BARRAGEM ATERRO			
ESCALA: INDICADA		COORDENADOR TÉCNICO: RICARDO S. FRIEDRICH - CREA-PR:151.736/D		DOCUMENTO: PB-BCE-CVV-DES-BA-001	
				FOLHA: 01 de 02	