

A

B

C




D

E





F

G

H

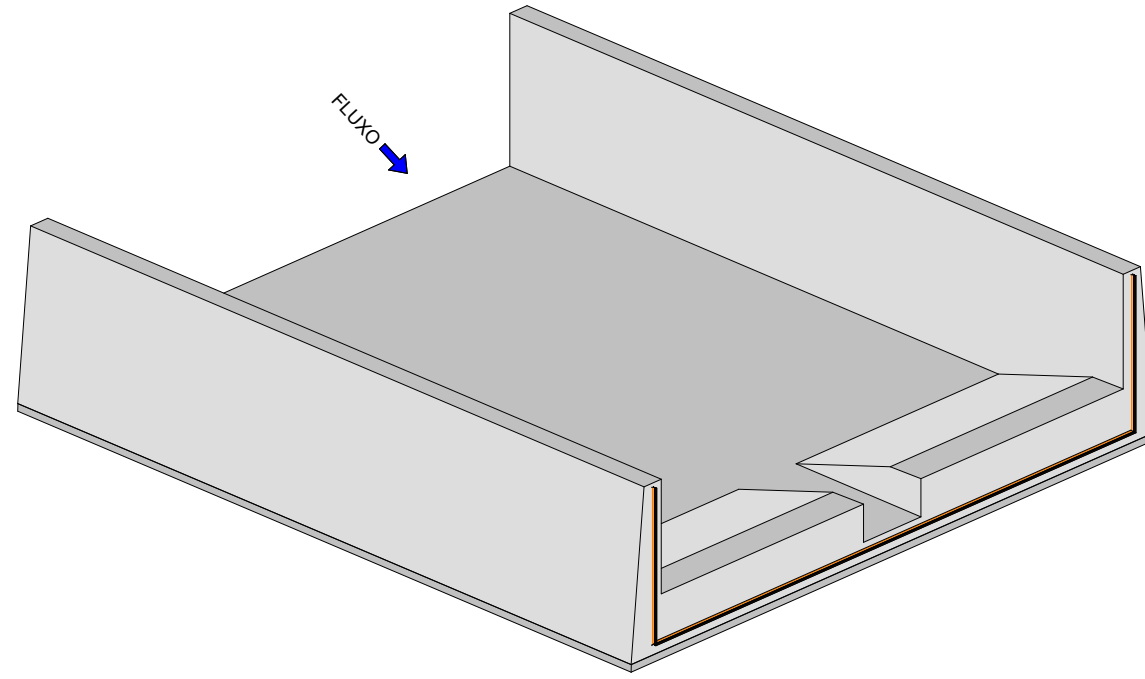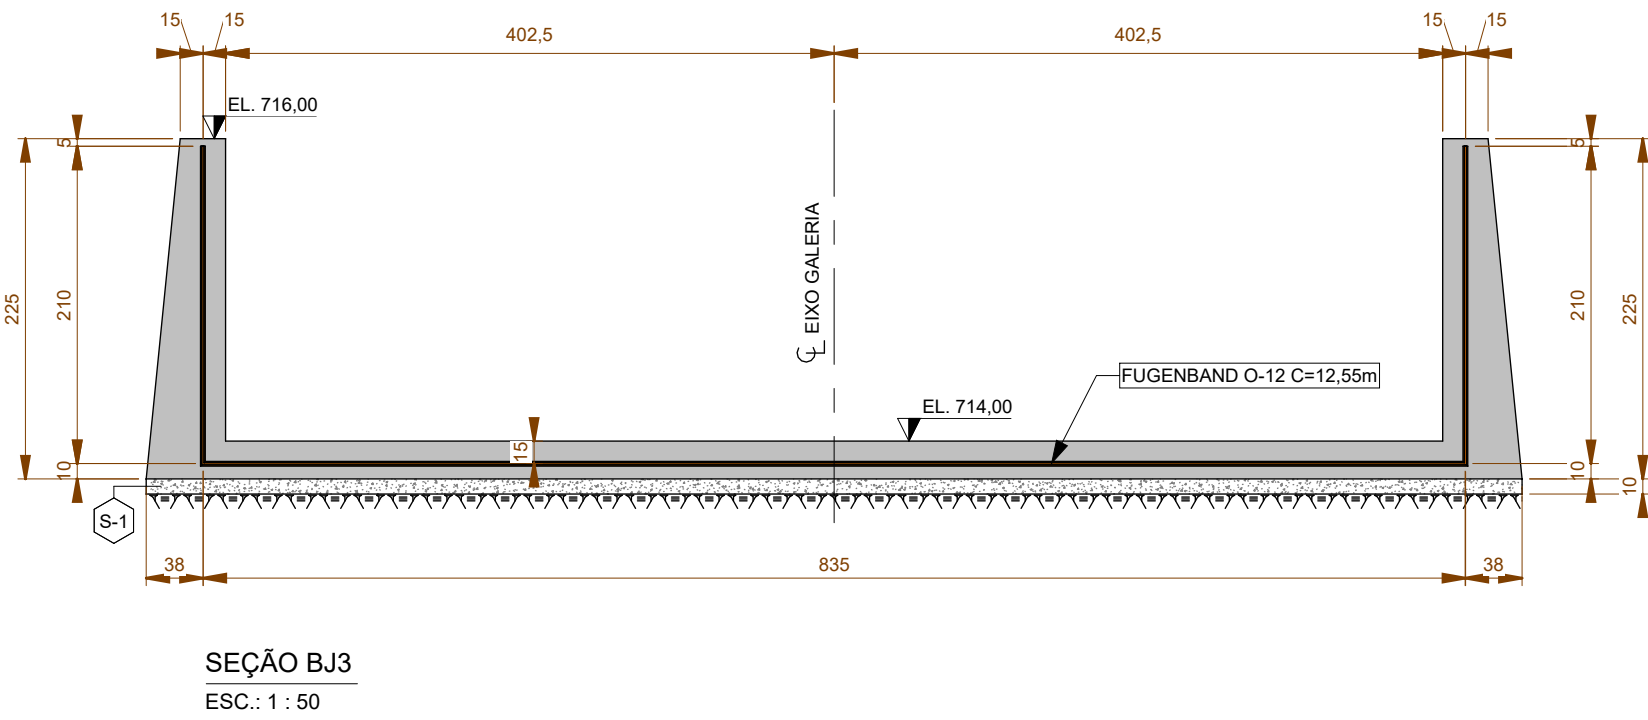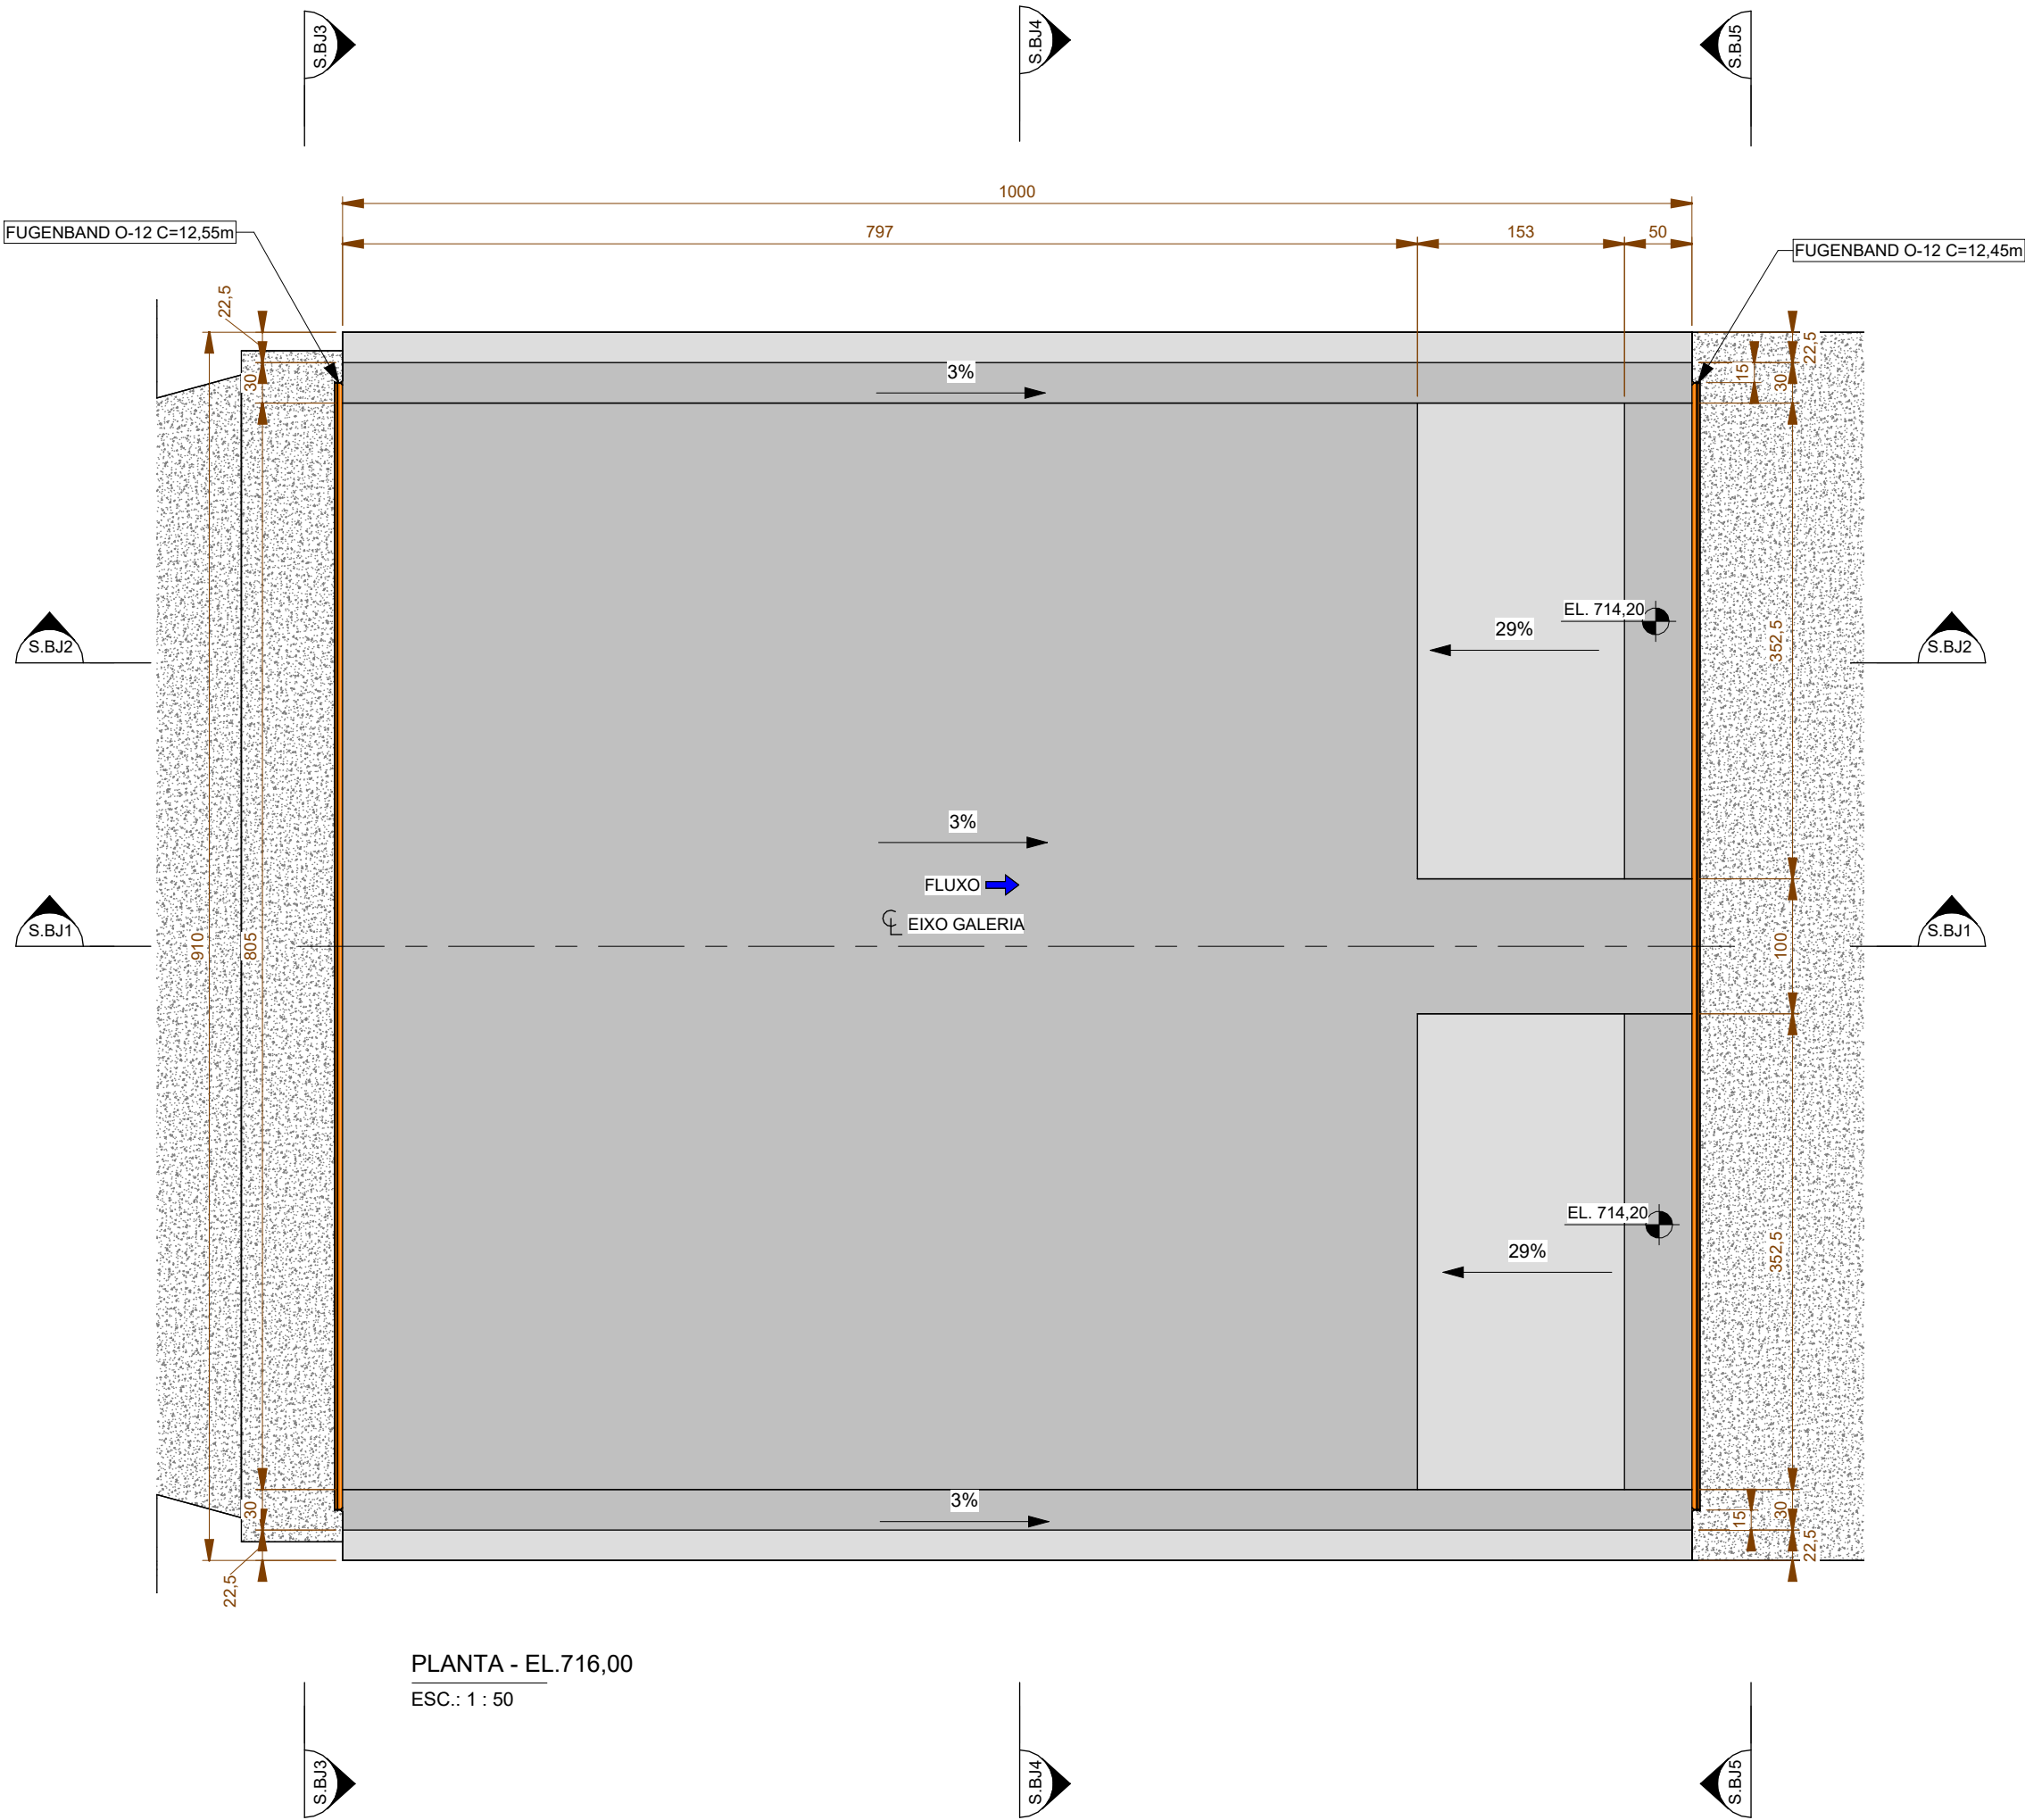

ISOMÉTRICO - BACIA JUSANTE
ESC.: S/ESCALA

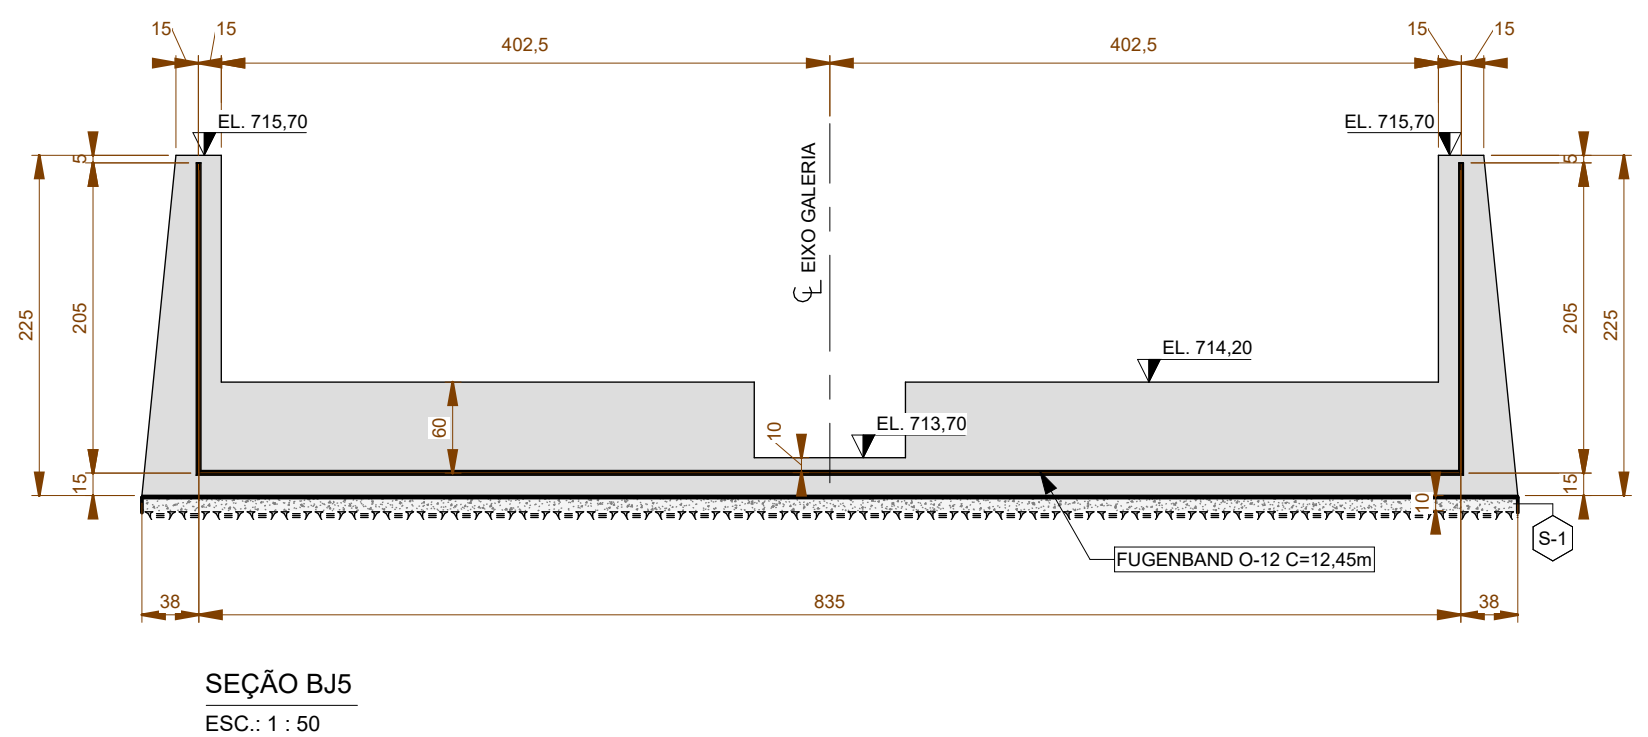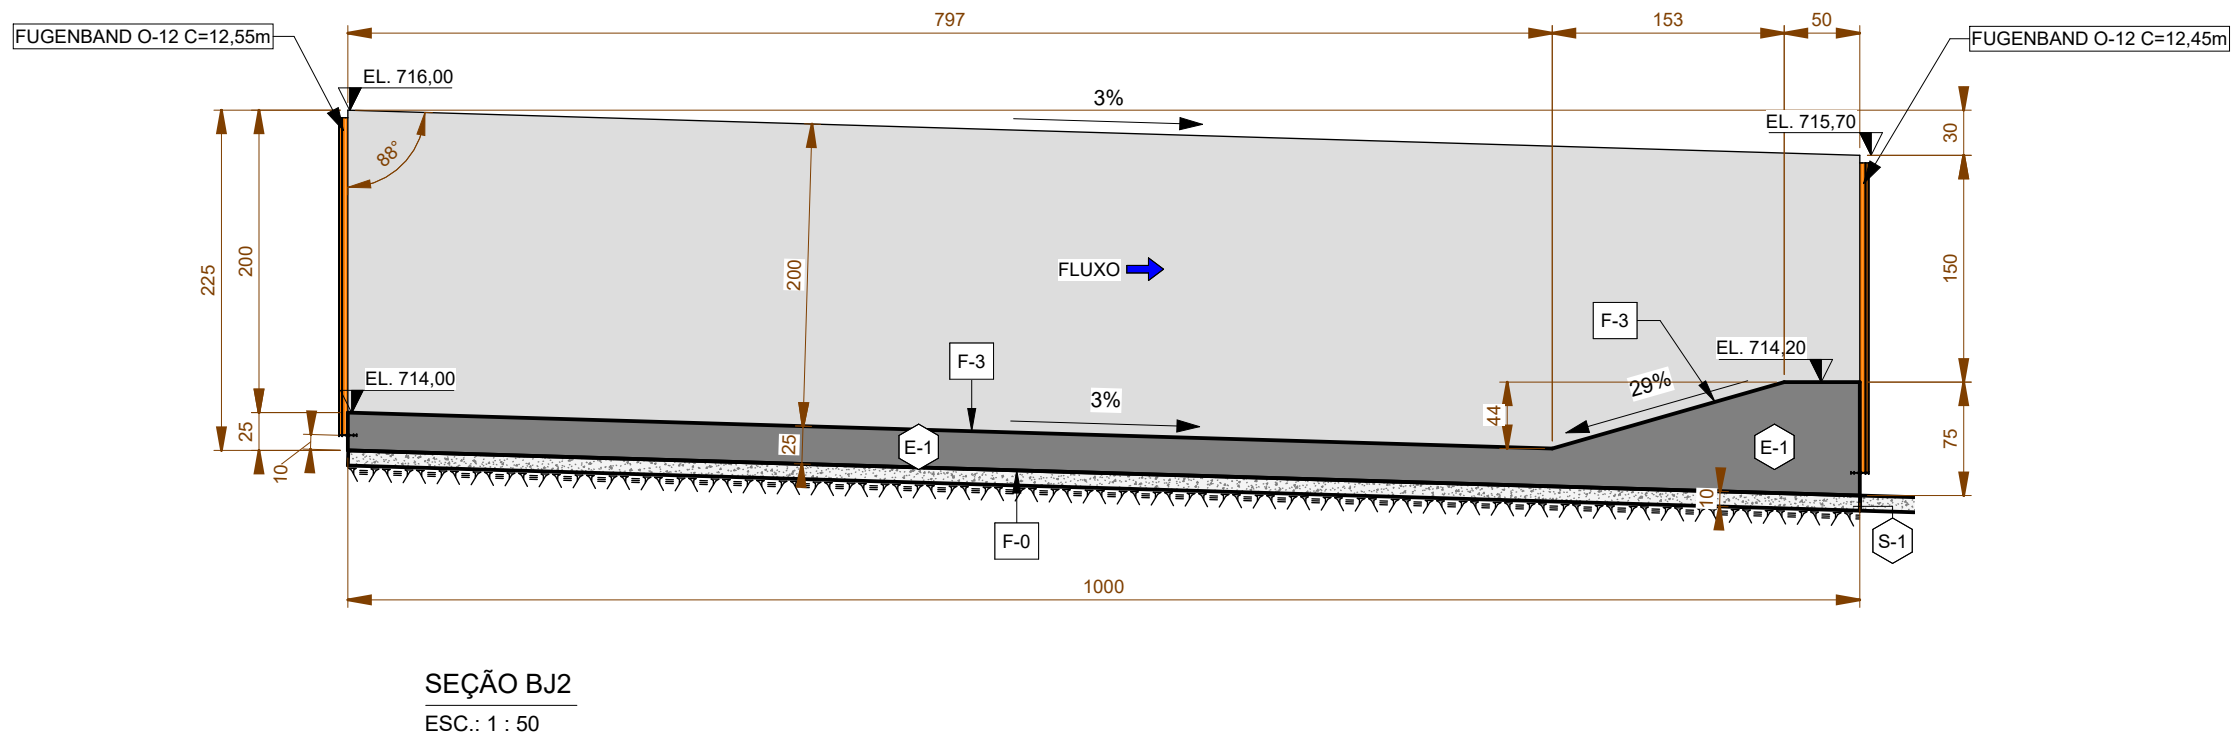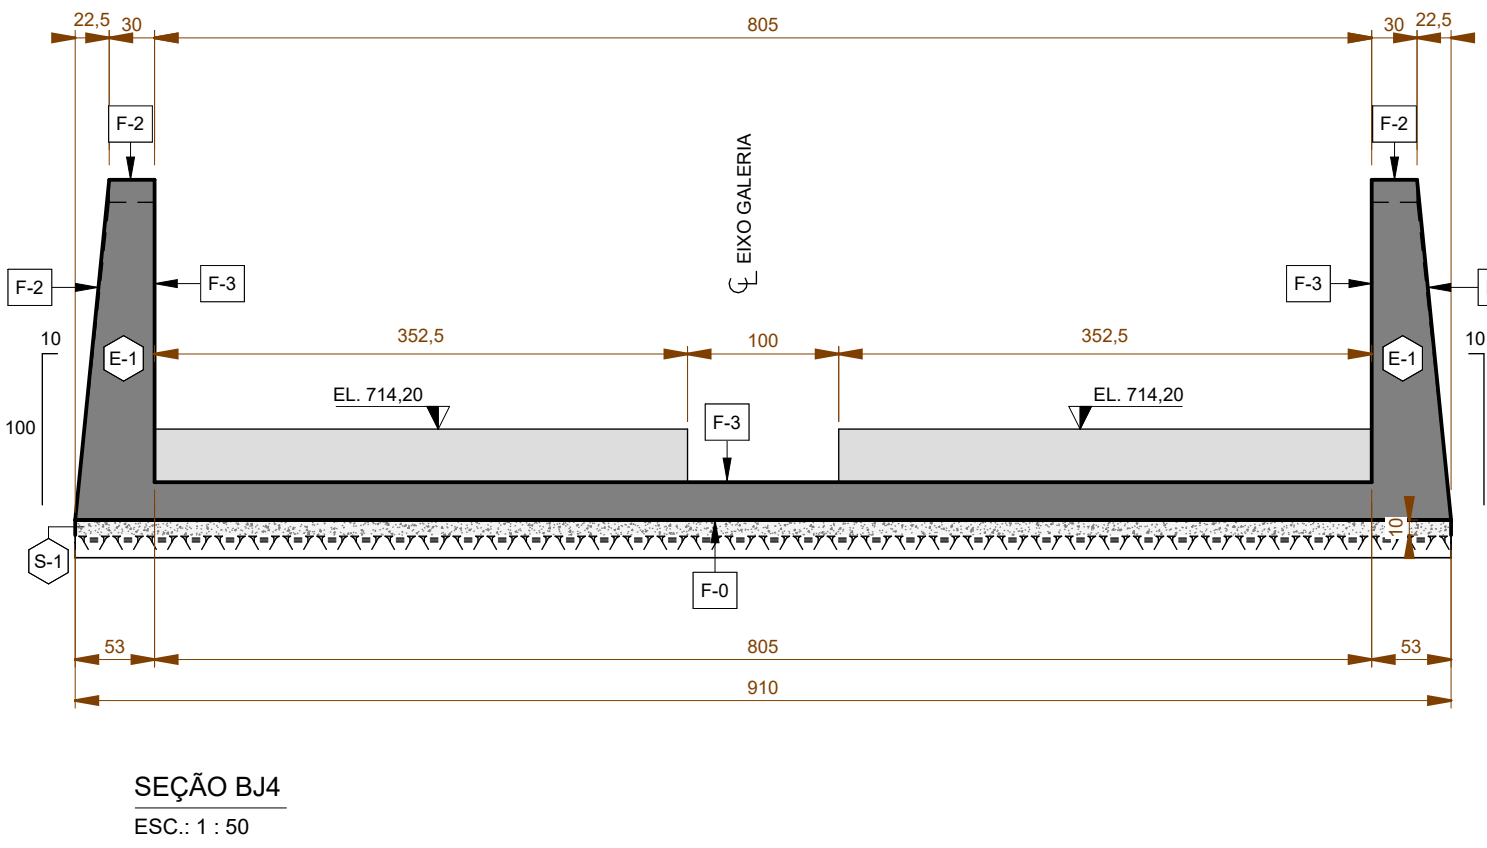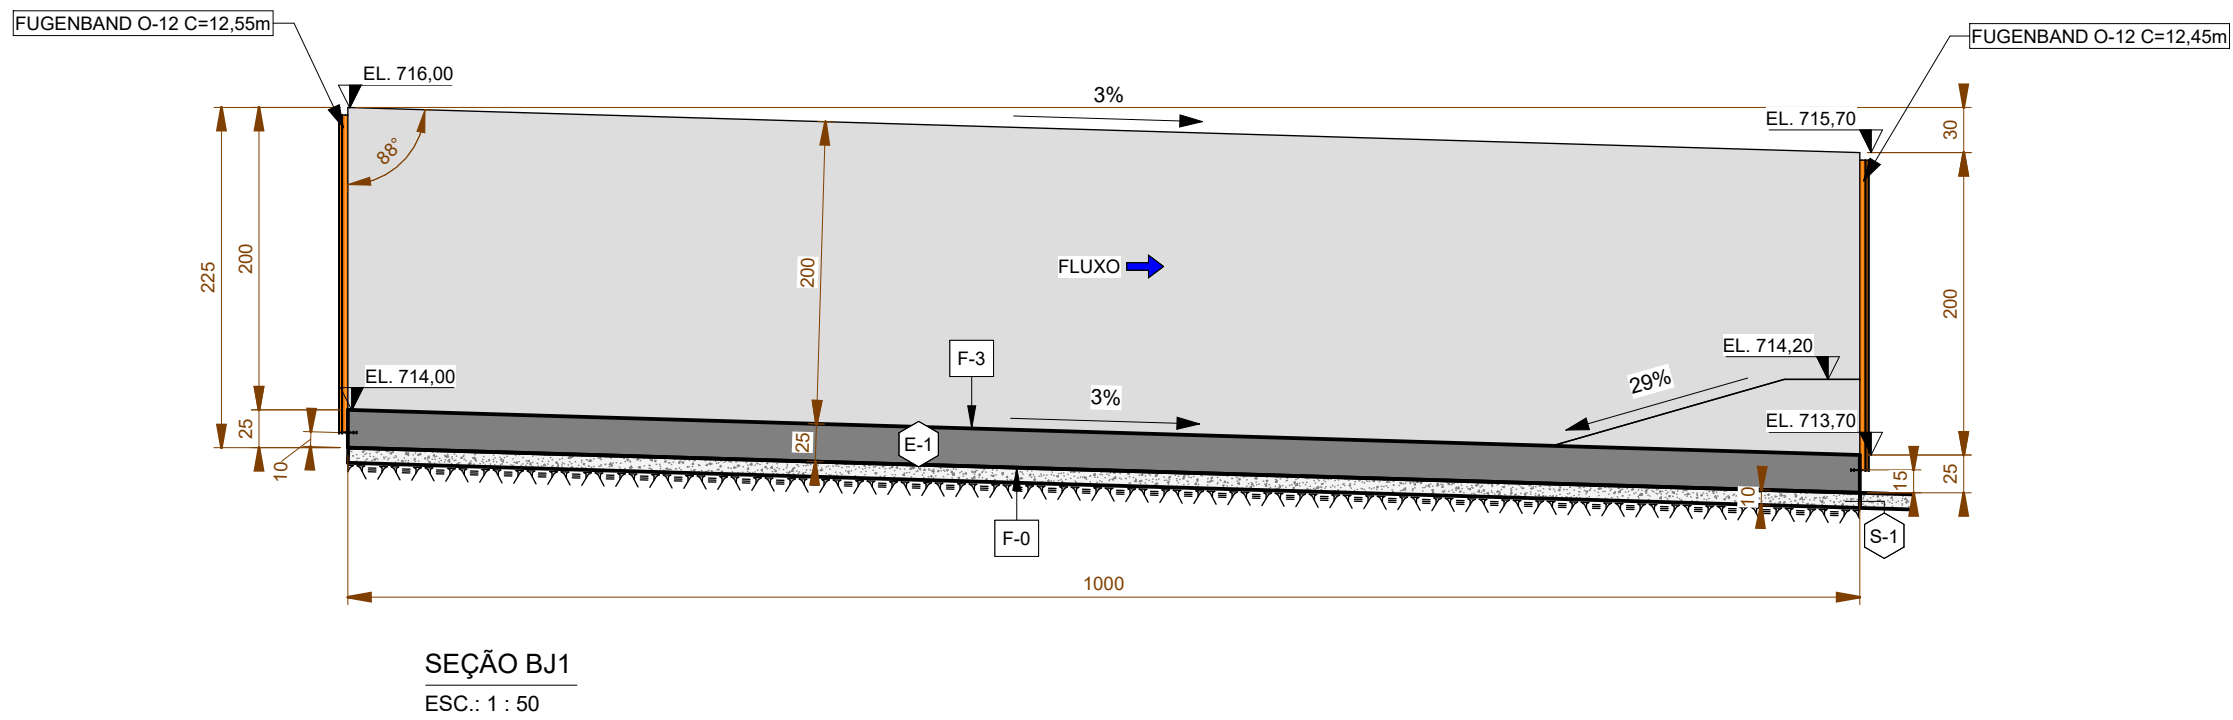

QUANTITATIVO DE MATERIAIS		
DESCRIÇÃO	ÁREA (m²)	VOLUME (m³)
Concreto E-1	235,57	-
Concreto E-1	-	101,10
Concreto S-1	-	37,88

NOTAS DE PROJETO:

- DIMENSÕES EM CENTÍMETRO E ELEVAÇÕES EM METRO, EXCETO ONDE INDICADO;
- O CONCRETO SÓ PODERÁ SER LANÇADO APÓS A FIXAÇÃO DAS ESPERAS, ANCORAGENS, TUBULAÇÕES E TODOS OS DEMAIS EMBUTIDOS PRESENTES NA ESTRUTURA;
- PREVER TRATAMENTO DE SUPERFÍCIE DE CONTATO ENTRE CONCRETAGENS;
- PARA LOCAÇÃO DA ESTRUTURA VER DES-GER-101;
- EM CASO DE DÚVIDAS, CONSULTE O PROJETISTA.

LEGENDAS:

PROPRIEDADES DO CONCRETO:

- E-1 CONCRETO ESTRUTURAL - fck = 25MPa / E_{28,0} GPa - slump 9,0 ± 1,0 cm;
S-1 CONCRETO SIMPLES ENCHIMENTO - fck = 15MPa - slump 9,0 ± 1,0 cm;

ACABAMENTO DE FÓRMAS:

- F-0 CONTRA ROCHA;
F-1 ÁSPERO;
F-2 LISO;
F-3 MUITO LISO;
F-4 REGUADO;

ROB	03/09/2025	ADICIONADO INDICAÇÃO DE CONCRETO SIMPLES S1	JVT	EFK	AZN
R0A	07/05/2025	EMISSION INICIAL	MHS	EFK	
REV.	DATA	DESCRIÇÃO	ELAB.	VERIF.	APROV.

CLIENTE:

PREFEITURA MUNICIPAL
CORONEL VIVIDA



RESPONSÁVEL TÉCNICO:

ALVARO ZIMMER NETO - CREA-PR 89.434/D

PROJETISTA:



FINALIDADE:

PROJETO BÁSICO

REFERÊNCIA:

BACIA JUSANTE

FÓRMAS

PLANTA E SEÇÕES

ESCALA:

1 : 50

COORDENADOR TÉCNICO:

EDUARDO F. KOSLOWSKI - CREA-PR 88.319/D

DOCUMENTO:

PB-BCE-CVV-DES-BJ-201

FOLHA:

1 de 1