



SEÇÃO S.01  
ESCALA GRÁFICA 1:100  
0 1,0 2,0 4,0 m

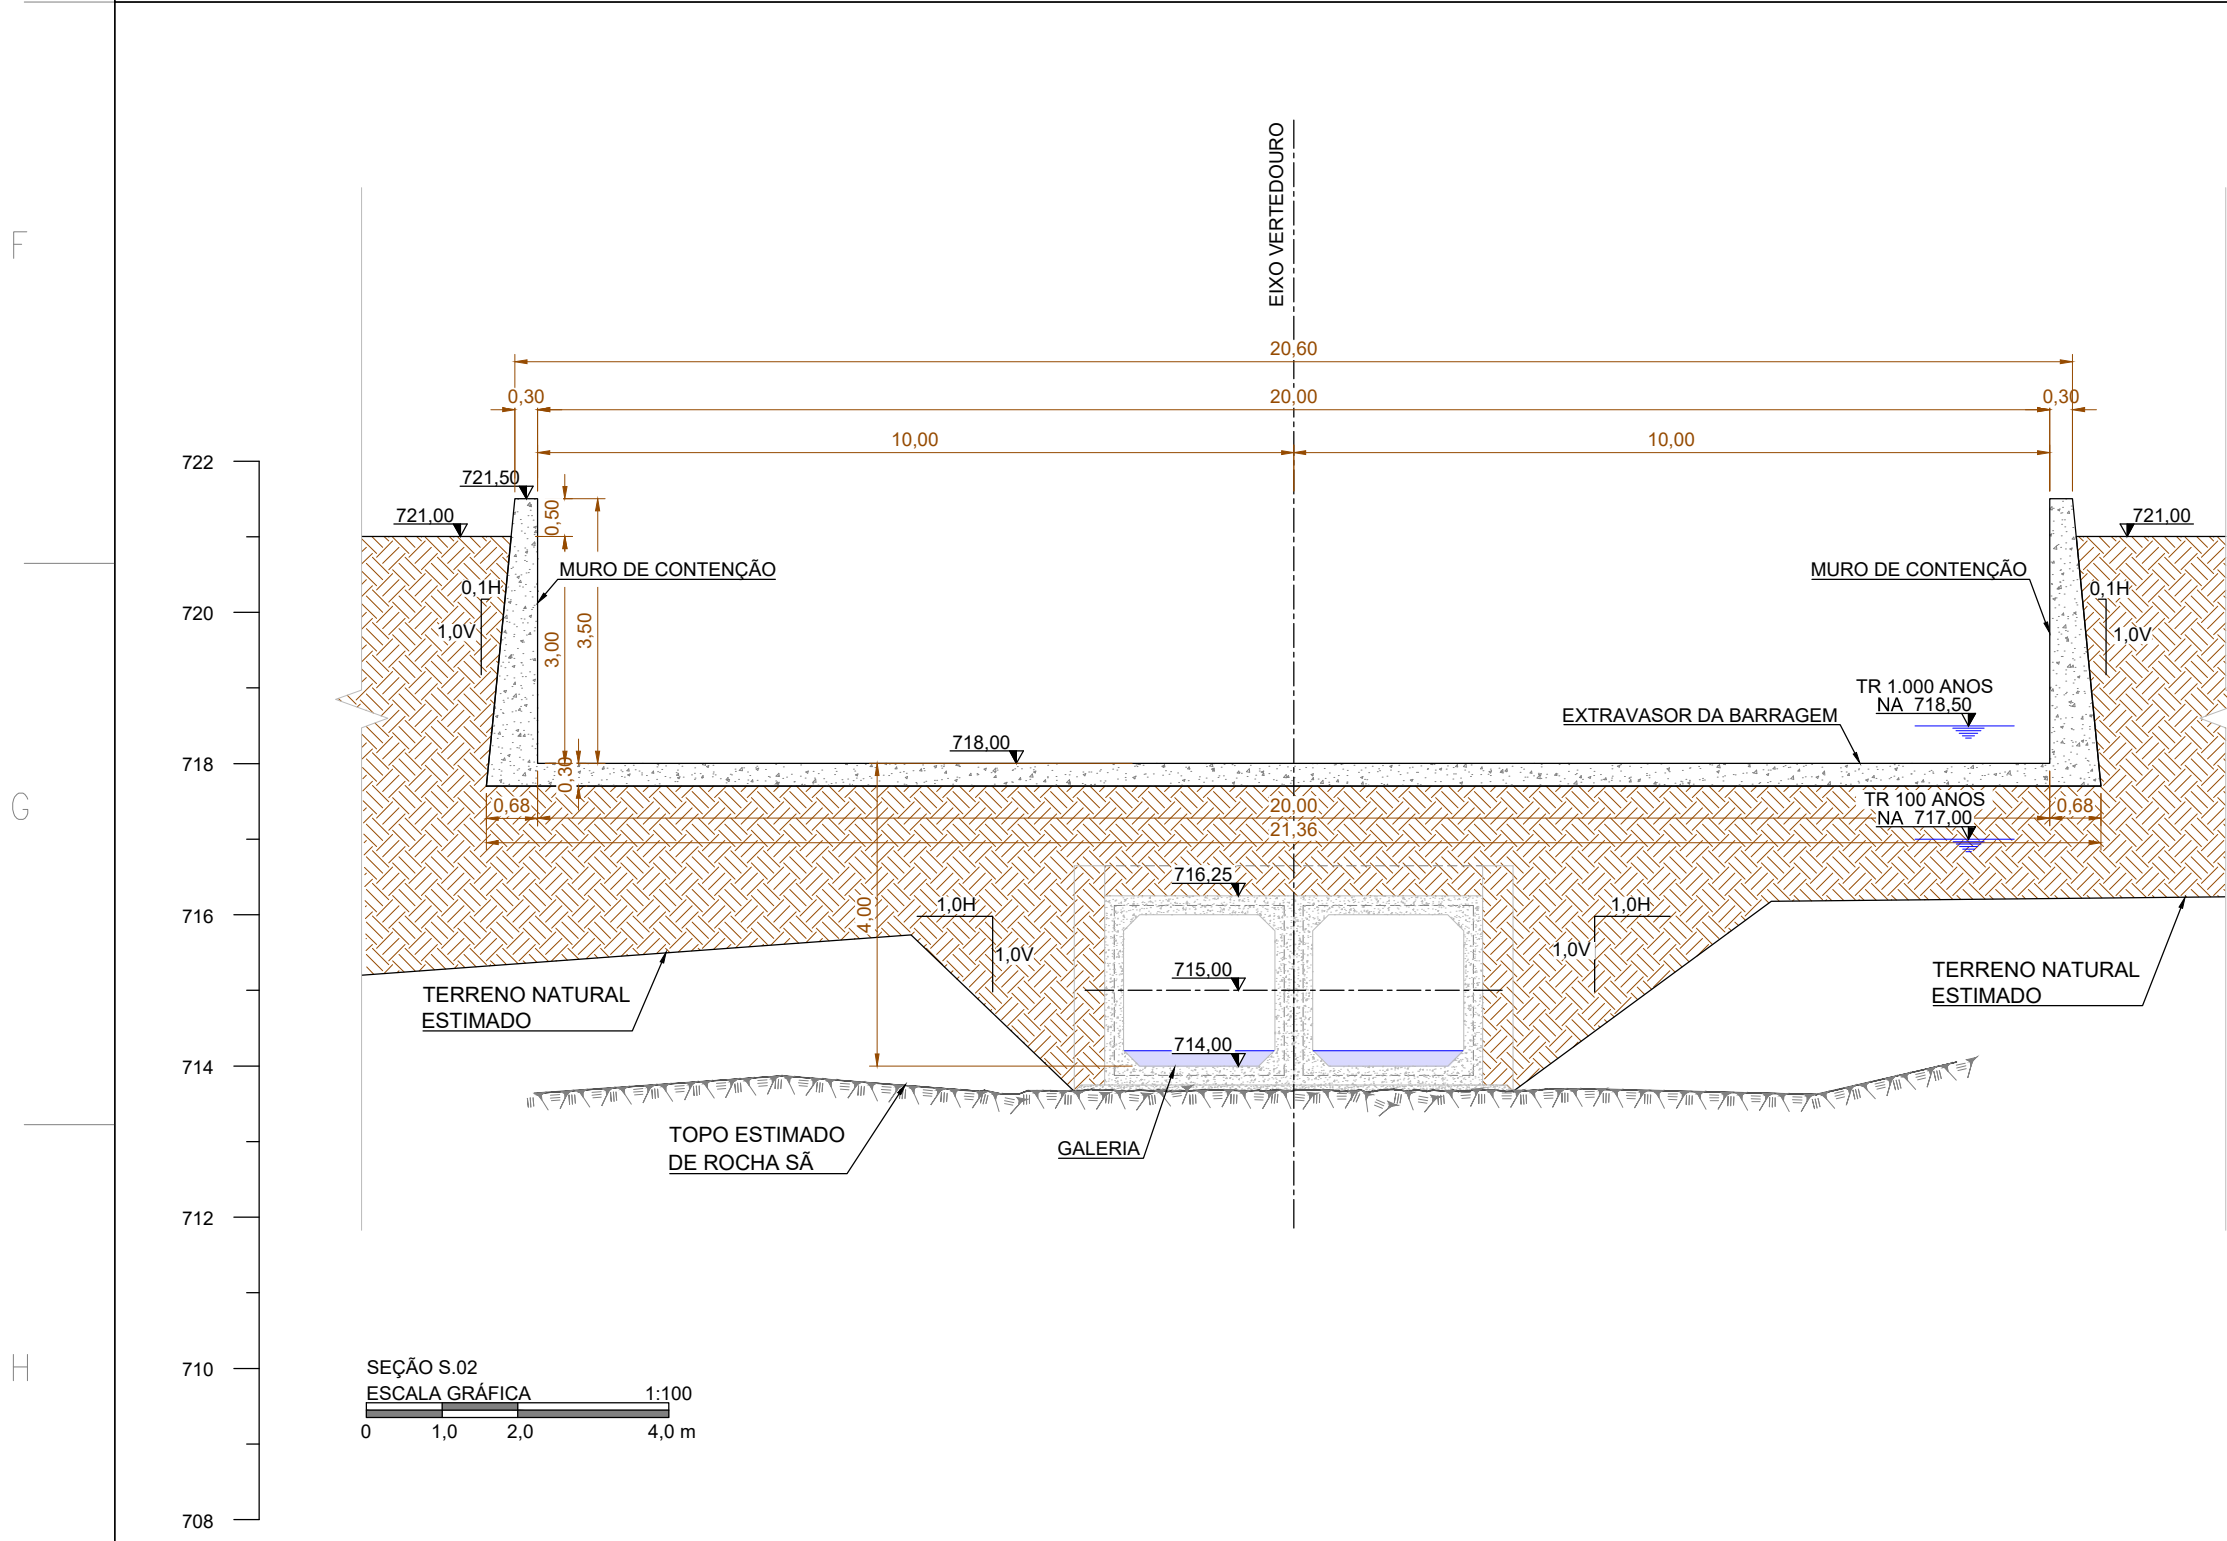

SEÇÃO S.02  
ESCALA GRÁFICA 1:100  
0 1,0 2,0 4,0 m

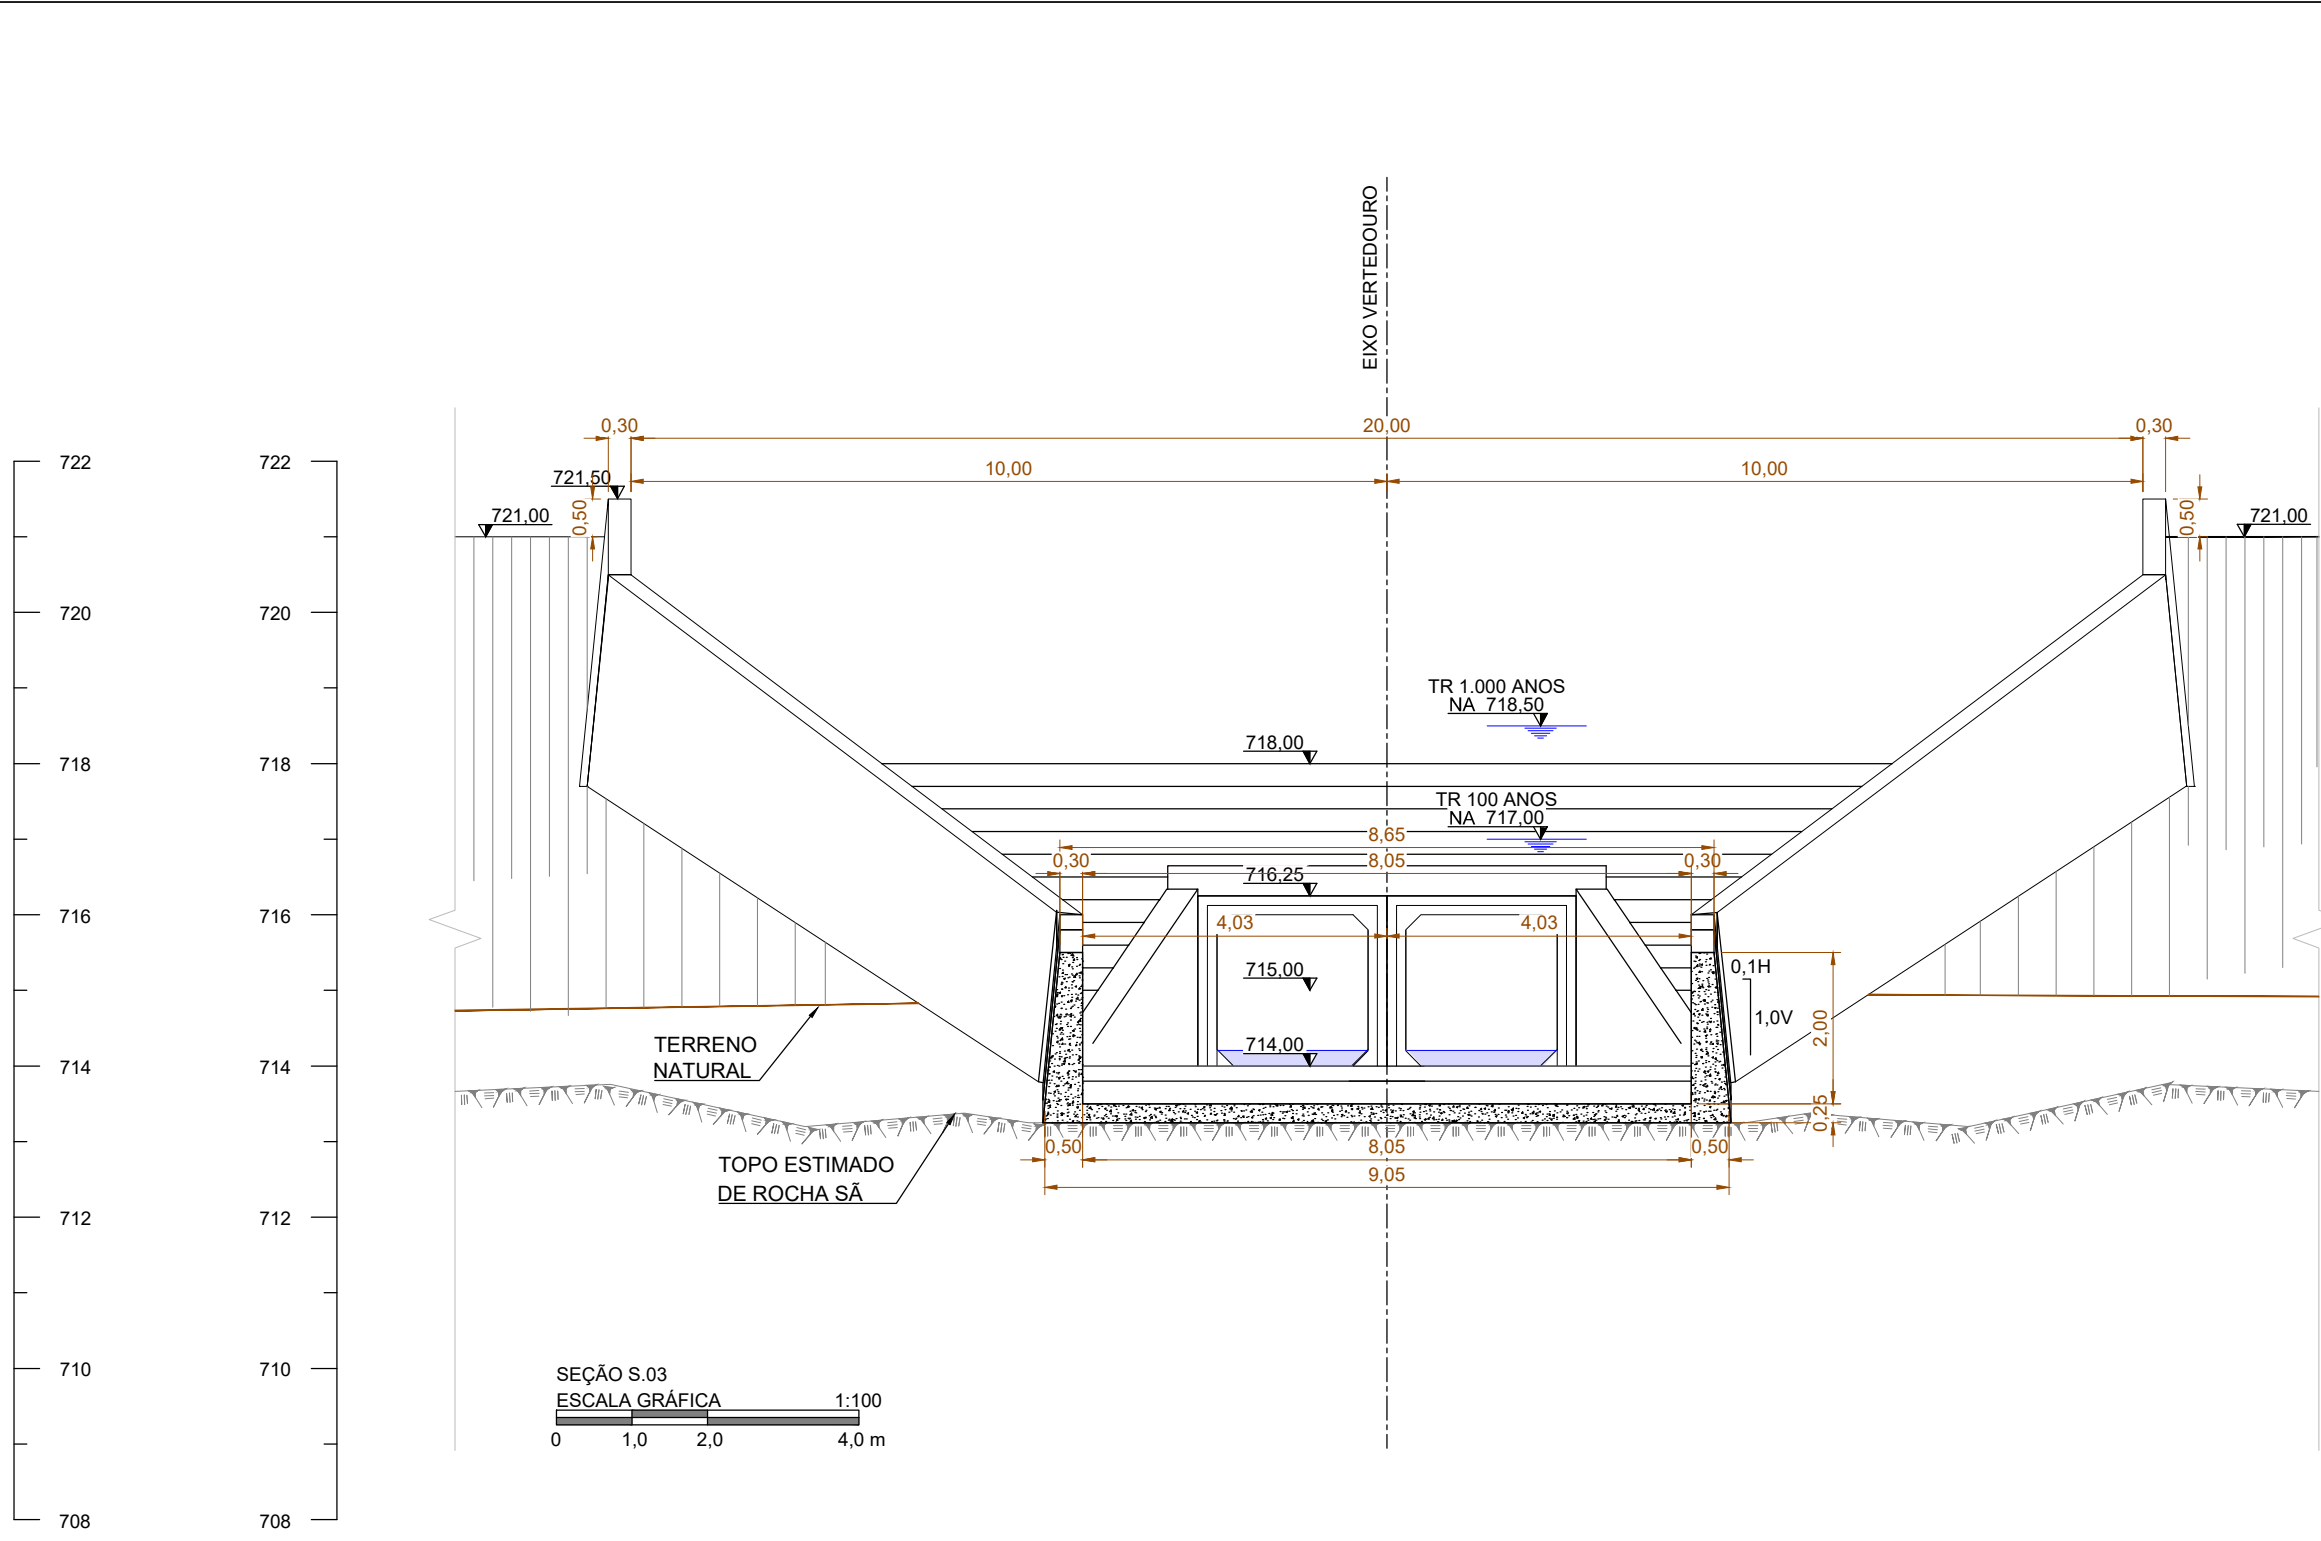

SEÇÃO S.03  
ESCALA GRÁFICA 1:100  
0 1,0 2,0 4,0 m

ROB	15/05/2025	EIXO BARRAGEM	GNL	RIF	AZN
ROA	05/05/2025	EMIÇÃO INICIAL	GNL	RIF	AZN
REV	DATA	DESCRIÇÃO	ELAB.	VERIF.	APROV.
CLIENTE: PREFEITURA MUNICIPAL CORONEL VIVIDA					
RESPONSÁVEL TÉCNICO: ALVARO ZIMMER NETO - CREA-PR 89.434/D		PROJETISTA: FLUZ ENGENHARIA			
FINALIDADE: PROJETO BÁSICO		PROJETO: BARRAGEM CONTENÇÃO DE ENCHENTES			
REFERÊNCIA: EXTRAVASOR DA BARRAGEM					
ARQUITETÔNICO					
SEÇÕES S.01; S.02 E S.03					
ESCALA: 1:100	COORDENADOR TÉCNICO: RICARDO S. FRIEDRICH - CREA-PR 151.736/D	DOCUMENTO: PB-BCE-CVV-DES-EX-002	FOLHA: 02 de 02		