

A

B

C


D

E


F

G


H

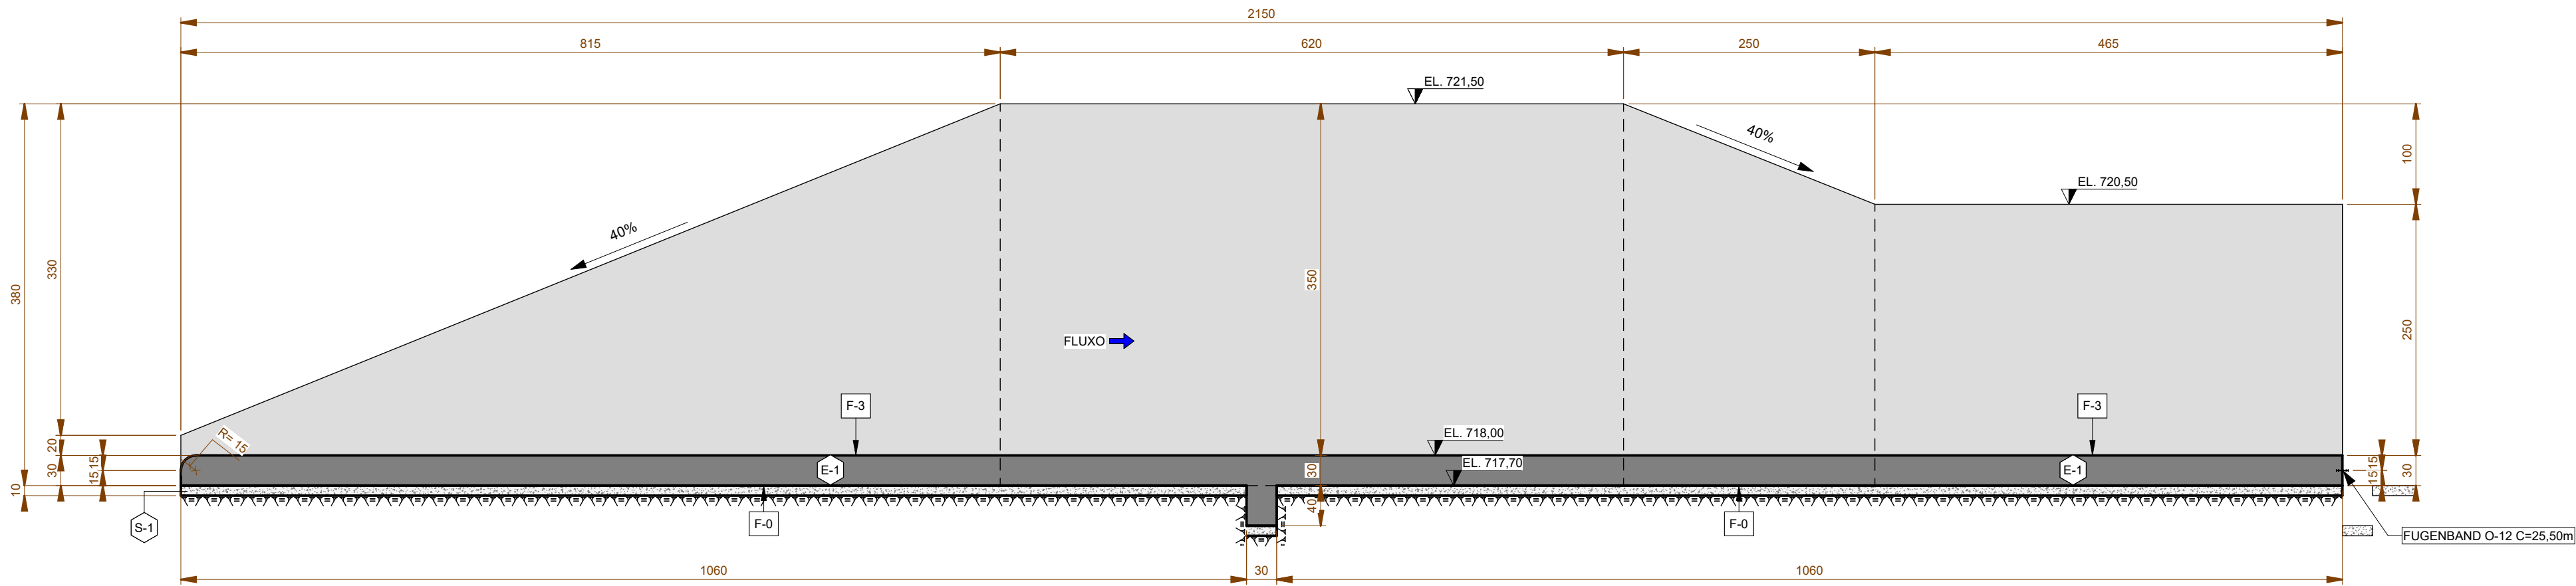


SEÇÃO S.EX1
ESC.: 1 : 50

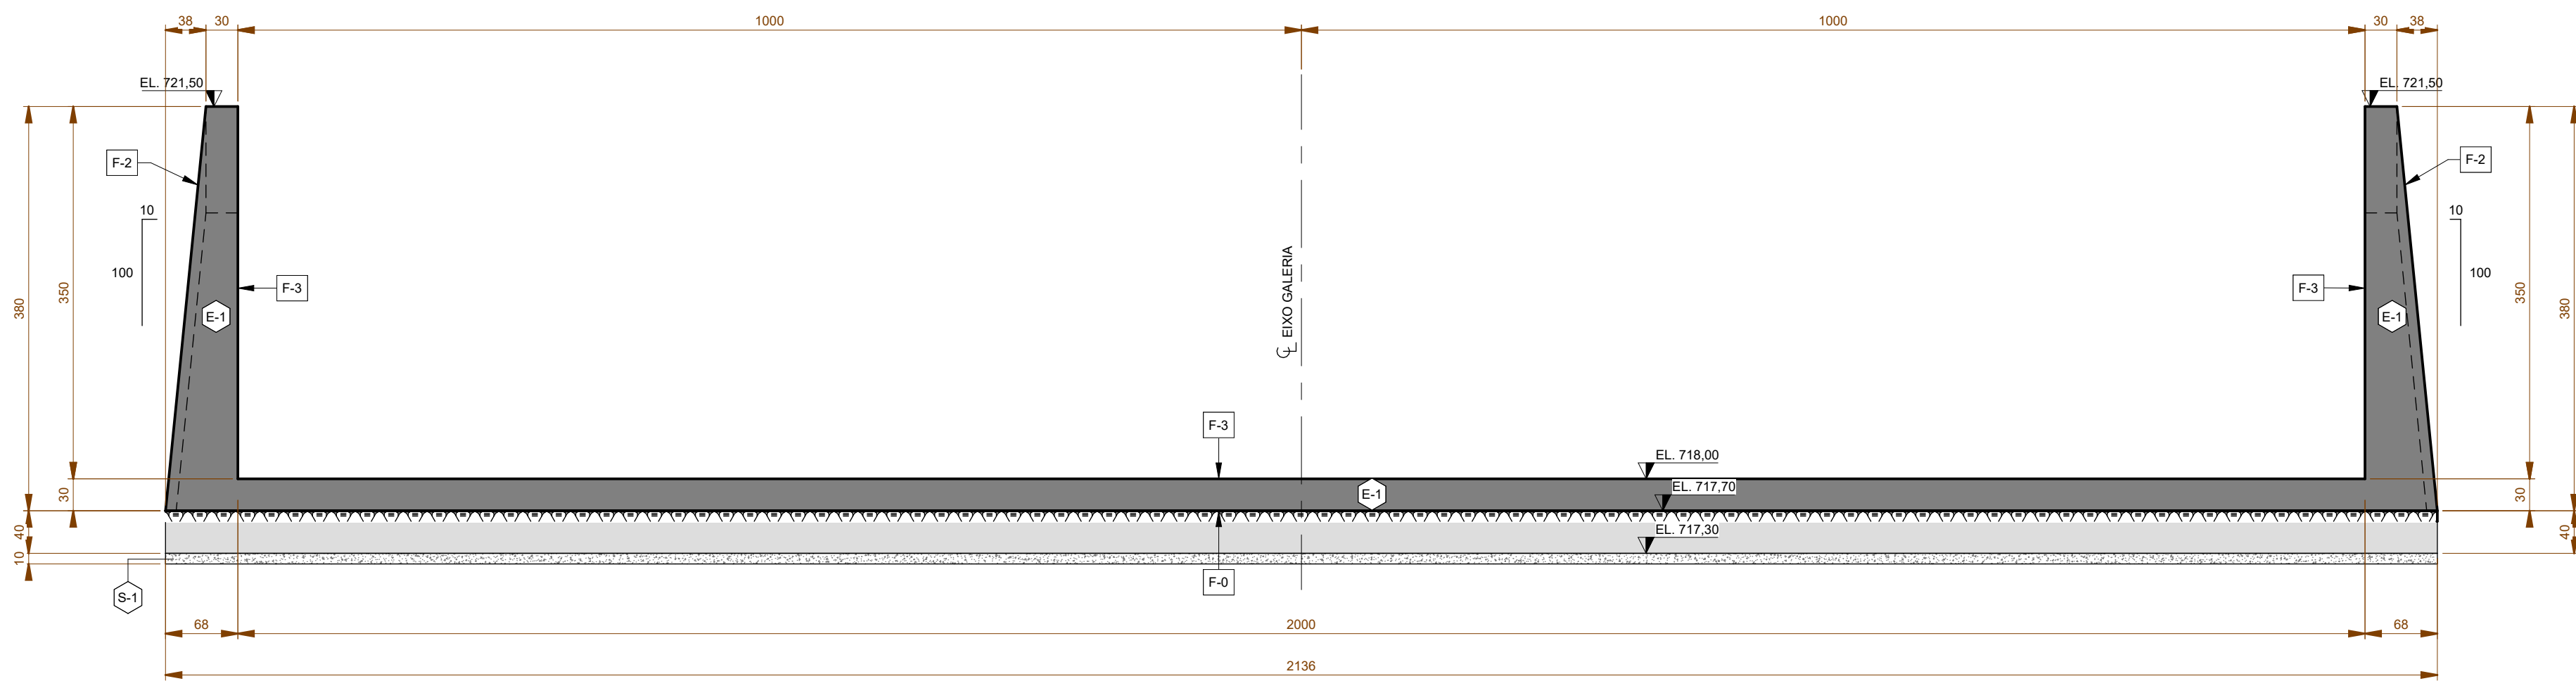

SEÇÃO S.EX2
ESC.: 1 : 50

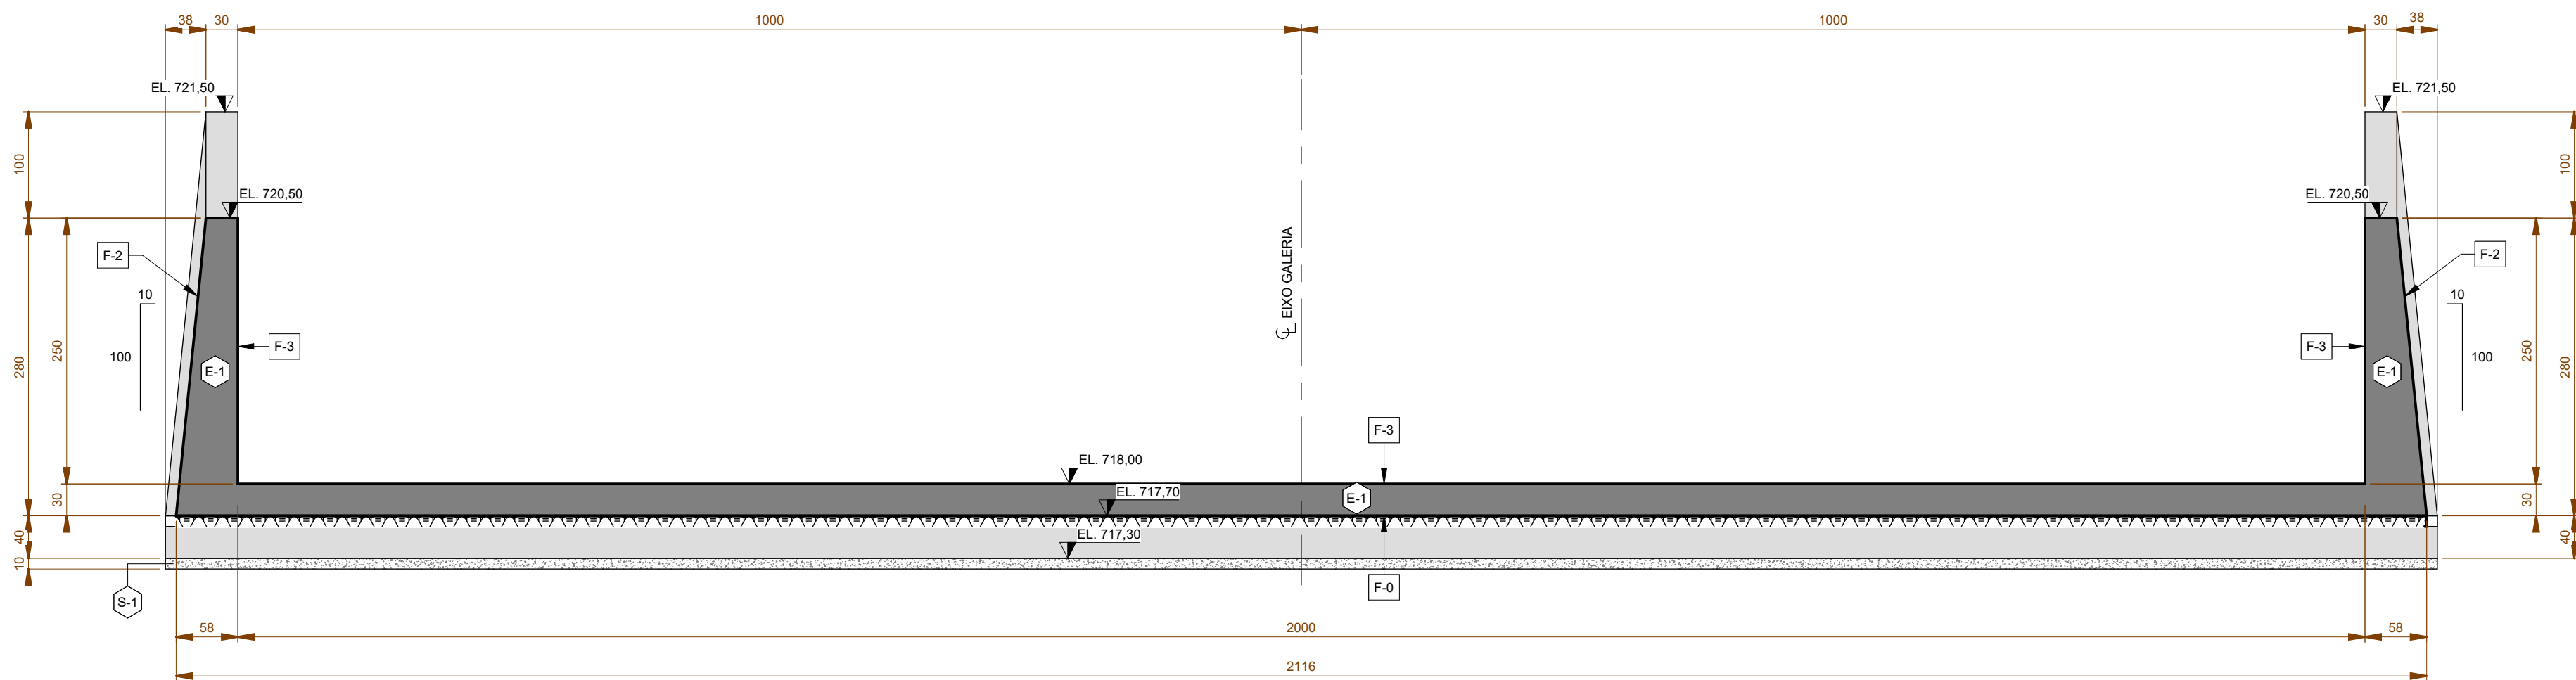

SEÇÃO S.EX3
ESC.: 1 : 50

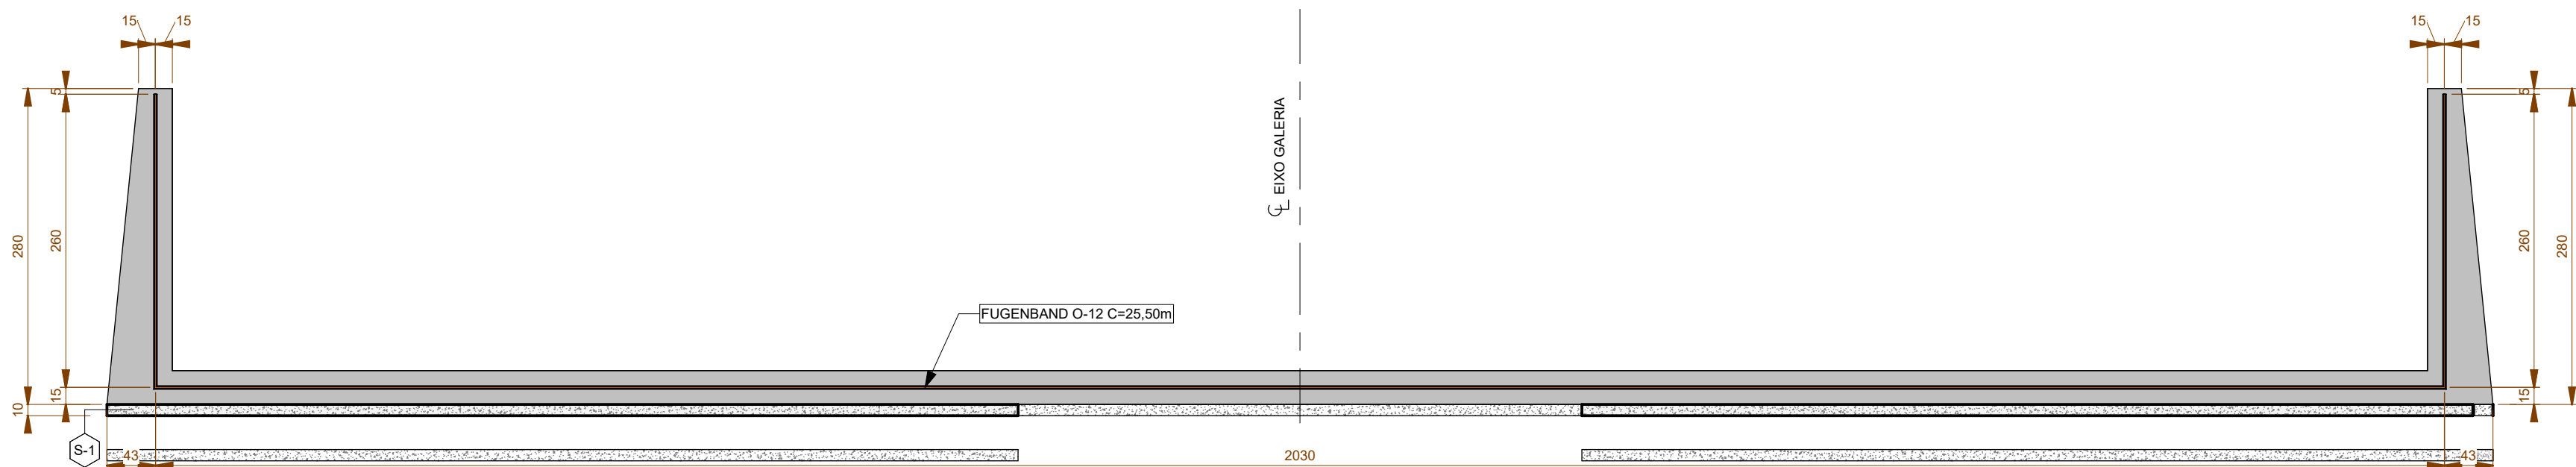

SEÇÃO S.EX4
ESC.: 1 : 50

NOTAS DE PROJETO:

1. PARA NOTAS E LEGENDAS DO PROJETO, VER DES-EX-201.

ROB	03/09/2025	ADICIONADO INDICAÇÃO DE CONCRETO SIMPLES S1	JVT	EFK	AZN
R0A	07/05/2025	EMIÇÃO INICIAL	MHS	EFK	AZN
REV.	DATA	DESCRIÇÃO	ELAB.	VERIF.	APROV.

CLIENTE:

PREFEITURA MUNICIPAL
CORONEL VIVIDA



RESPONSÁVEL TÉCNICO:
ALVARO ZIMMER NETO - CREA-PR 89.434/D

PROJETISTA:
FLUZ
ENGENHARIA

FINALIDADE:

PROJETO:
BARRAGEM CONTENÇÃO DE ENCHENTES

REFERÊNCIA:

EXTRAVASOR BARRAGEM

FÓRMAS

SEÇÕES

ESCALA:

COORDENADOR TÉCNICO:
EDUARDO F. KOSLOWSKI - CREA-PR 88.315/D

DOCUMENTO:
PB-BCE-CVV-DES-EX-202

FOLHA:

2 de 2