

A

B

C





D

E

F

G

H

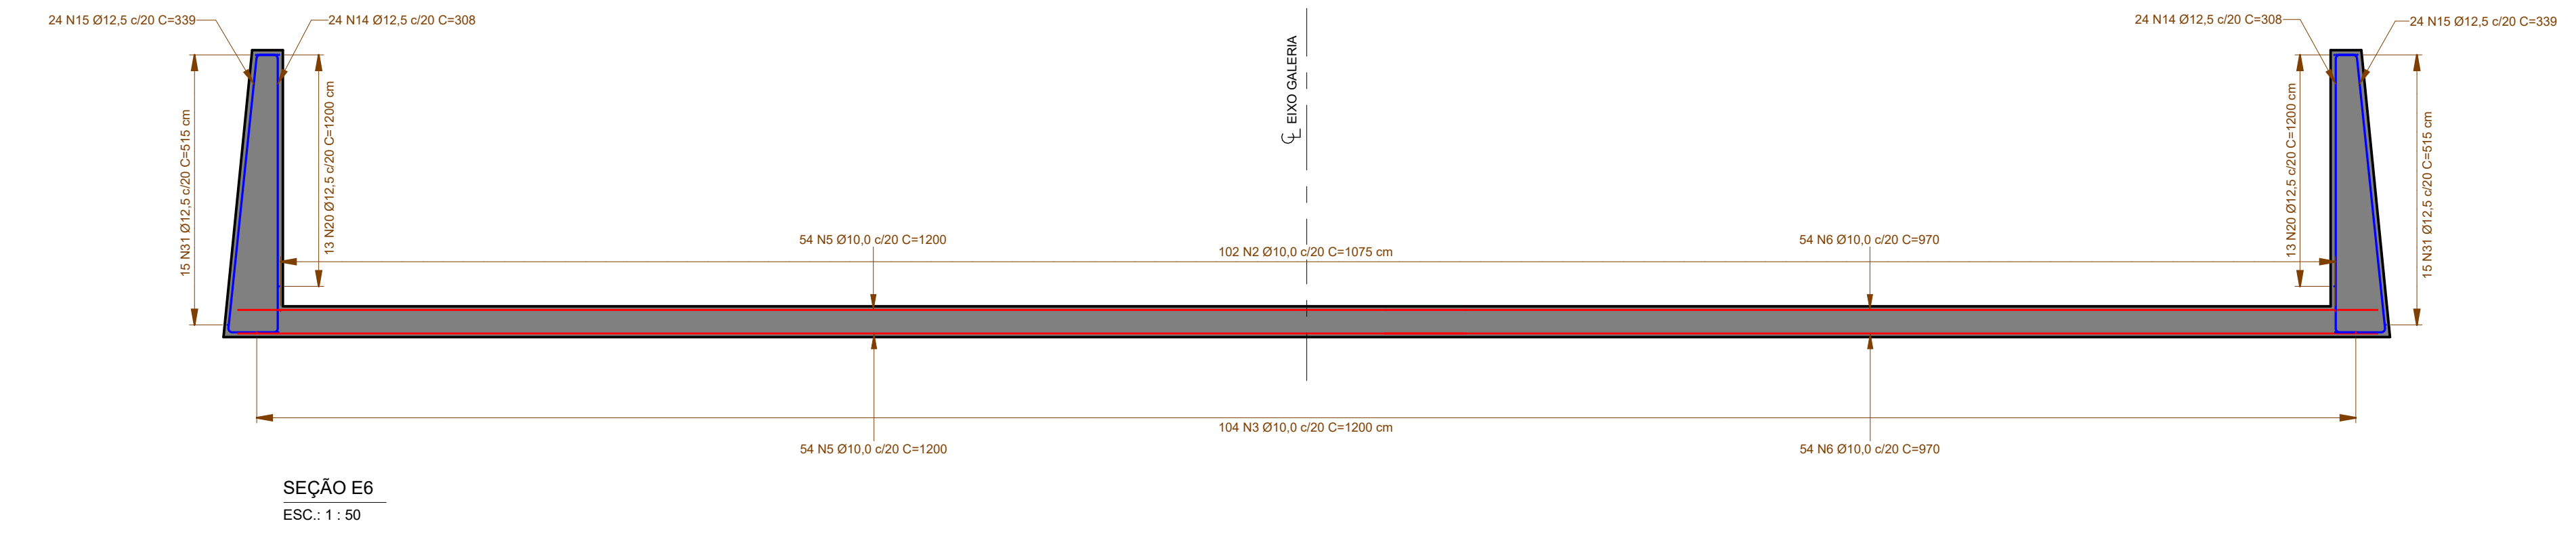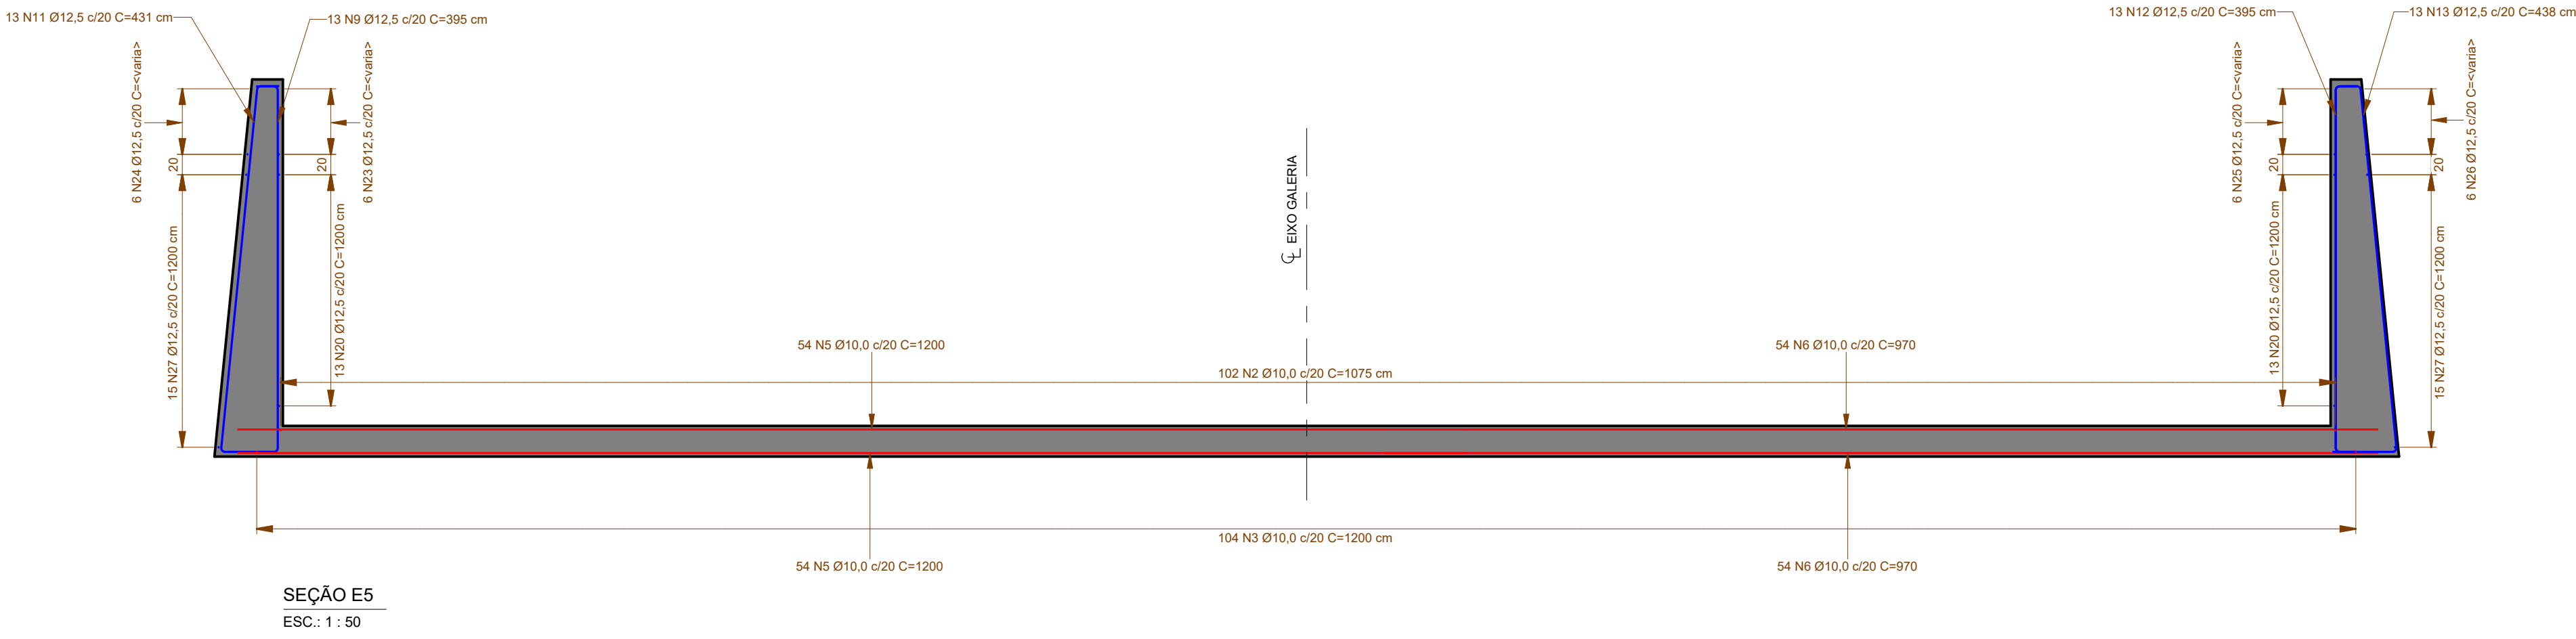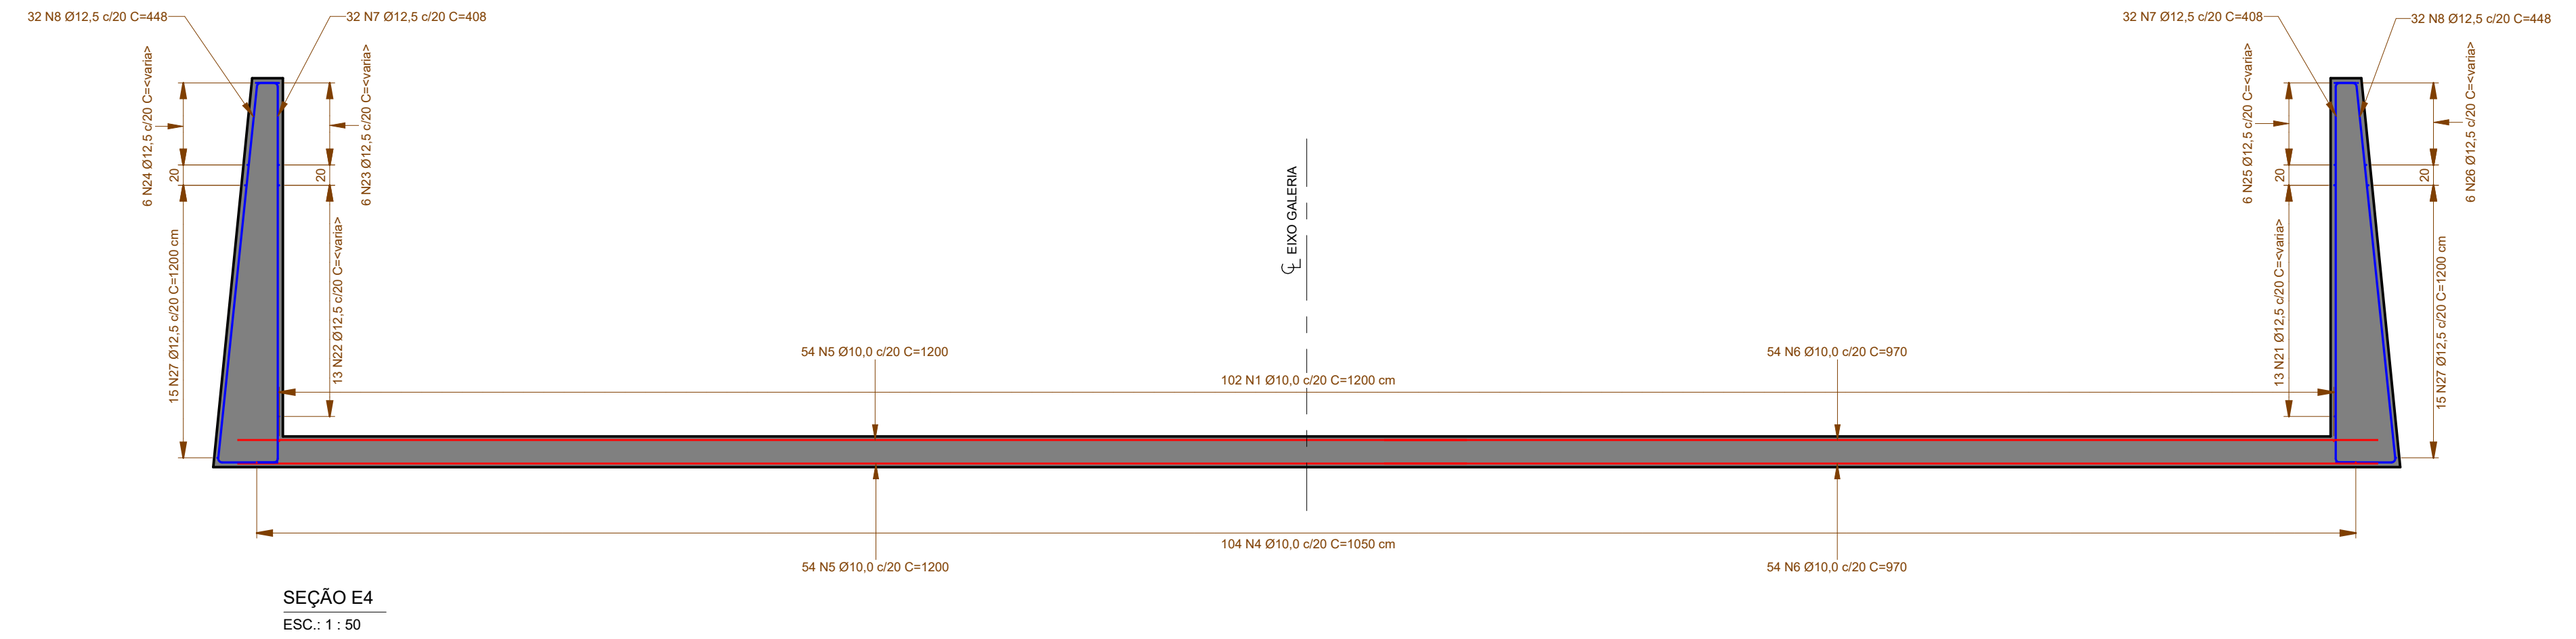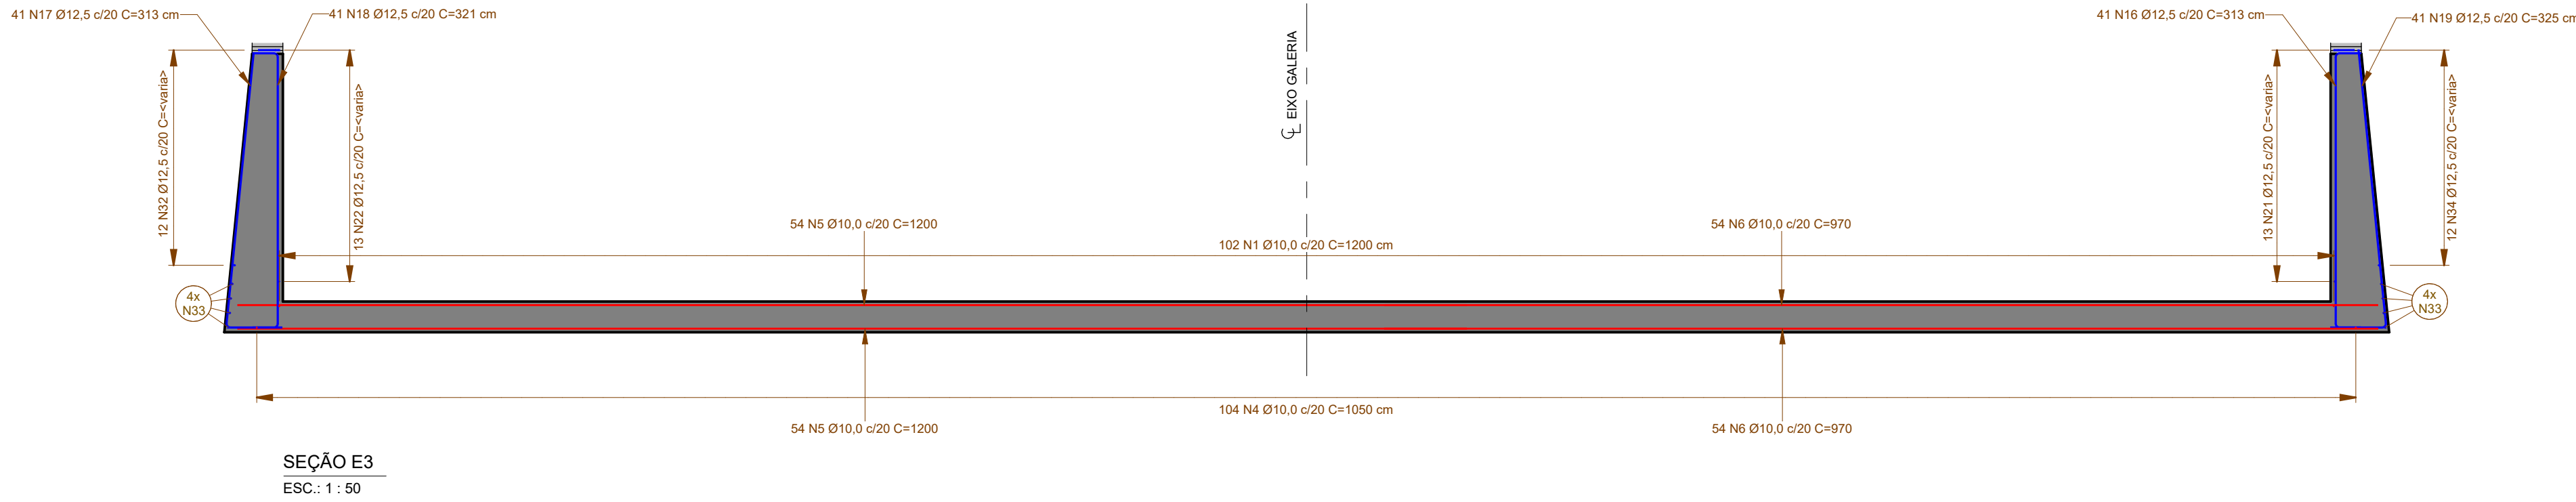

NOTAS DE PROJETO:

1. PARA NOTAS E LEGENDAS DO PROJETO, VER DES-EX-301.

R/O	14/05/2025	EMIÇÃO INICIAL		MHS	EFK
REV.	DATA	DESCRIÇÃO		ELAB.	VERIF.
AZN					
APROV.					

CLIENTE:

PREFEITURA MUNICIPAL

CORONEL VIVIDA



RESPONSÁVEL TÉCNICO:

ALVARO ZIMMER NETO - CREA-PR 89.434/D

PROJETISTA:



FINALIDADE:

PROJETO BÁSICO

PROJETO:

BARRAGEM CONTENÇÃO DE ENCHENTES

REFERÊNCIA:

EXTRAVASOR BARRAGEM

ARMADURAS

SEÇÕES

ESCALA:

1 : 50

COORDENADOR TÉCNICO:

EDUARDO F. KOSLOWSKI - CREA-PR 88.315/D

DOCUMENTO:

PB-BCE-CVV-DES-EX-302

FOLHA:

2 de 2