



SEÇÃO S.VT1
ESC.: 1 : 25

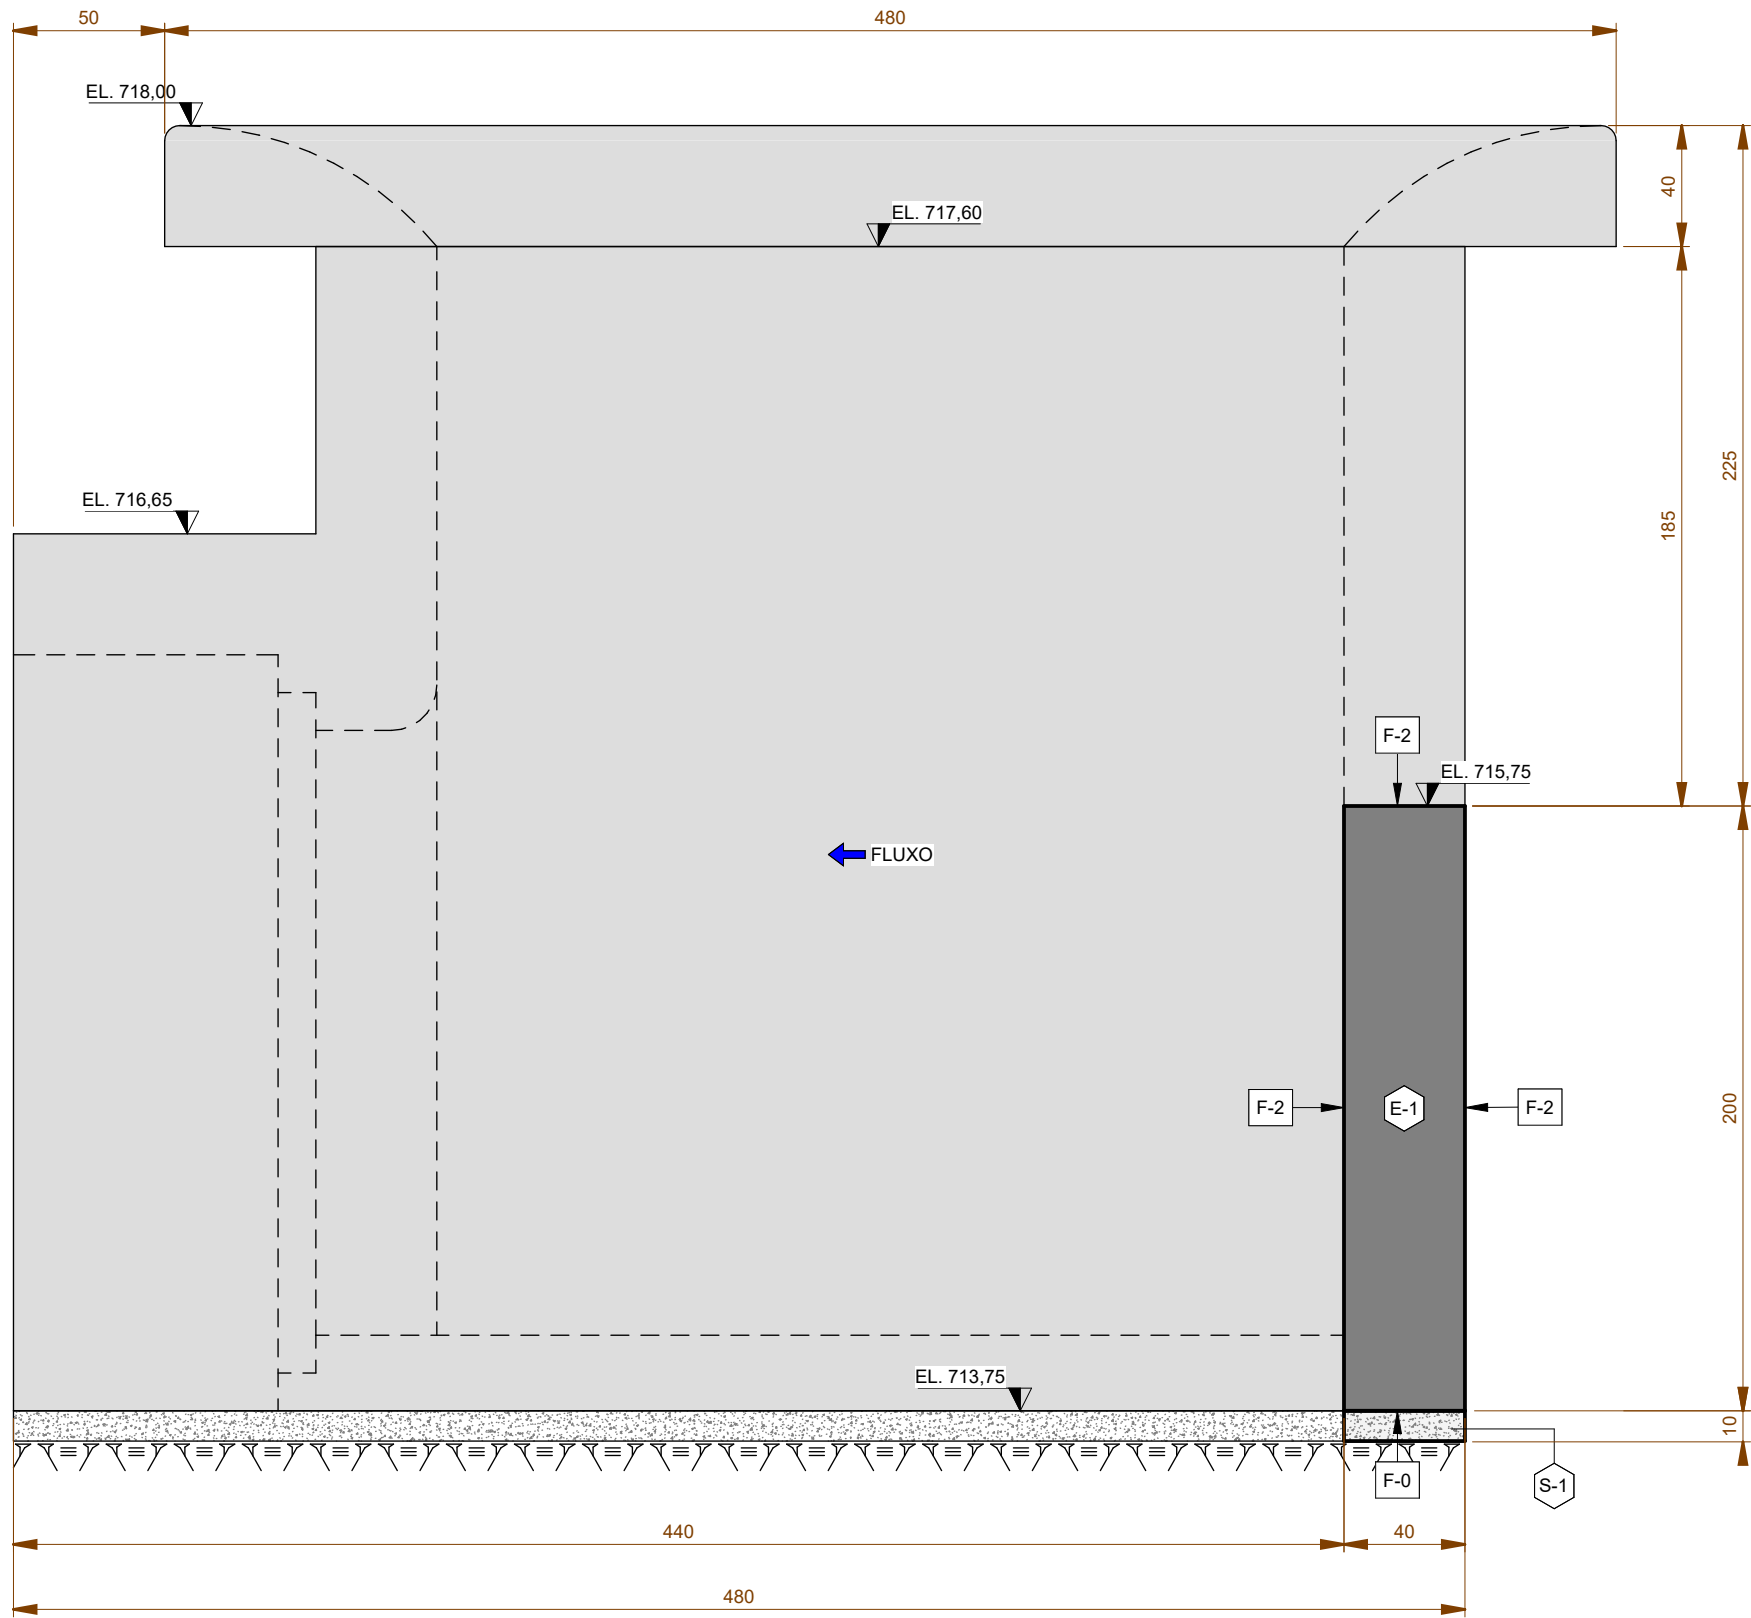

SEÇÃO S.VT3
ESC.: 1 : 25

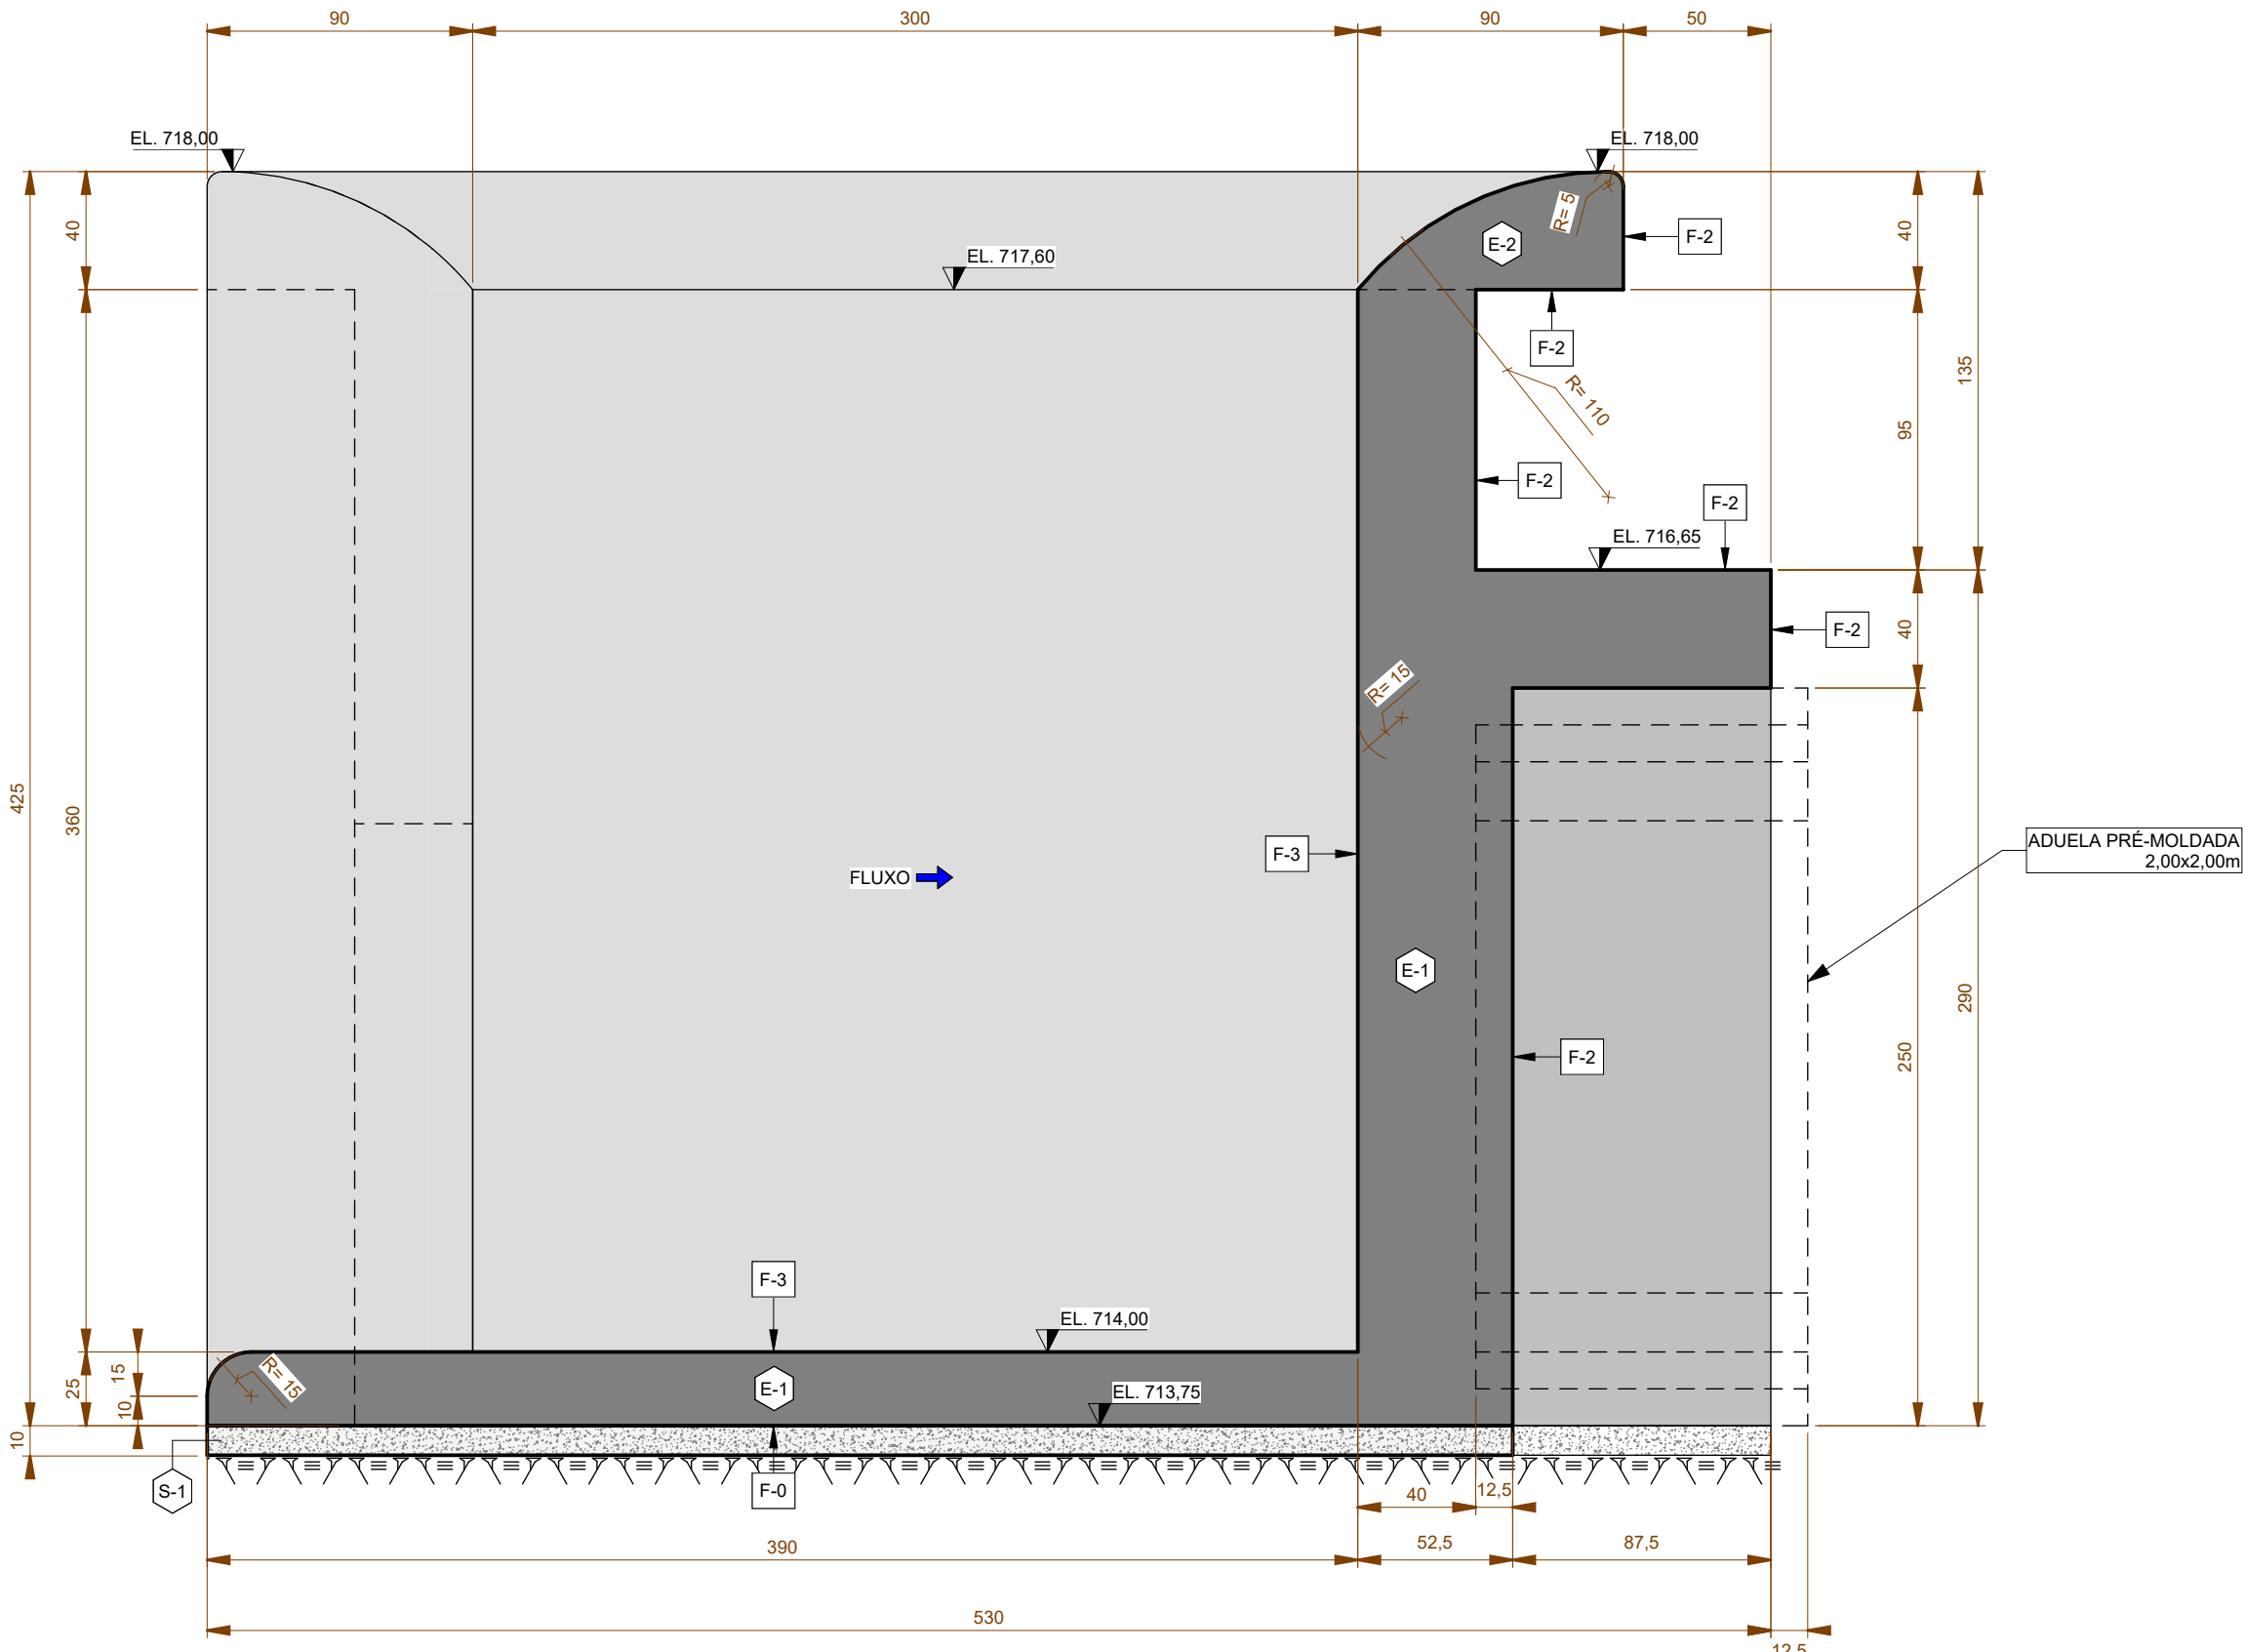

SEÇÃO S.VT2
ESC.: 1 : 25

NOTAS DE PROJETO:									
1. PARA NOTAS E LEGENDAS DO PROJETO, VER DES-VT-201.									
ROB	03/09/2025	ADICIONADO INDICAÇÃO DE CONCRETO SIMPLES S1				JVT	EFK	AZN	
R0A	07/05/2025	EMIÇÃO INICIAL				MHS	EFK	AZN	
REV.	DATA	DESCRIÇÃO				ELAB.	VERIF.	APROV.	
CLIENTE:									
PREFEITURA MUNICIPAL CORONEL VIVIDA									
									
RESPONSÁVEL TÉCNICO:						PROJETISTA:			
ALVARO ZIMMER NETO - CREA-PR 89.434/D									
FINALIDADE:					PROJETO:				
PROJETO BÁSICO					BARRAGEM CONTENÇÃO DE ENCHENTES				
REFERÊNCIA:									
VERTEDOURO TULIPA									
FÓRMAS									
SEÇÕES									
ESCALA:									
Como indicada		COORDENADOR TÉCNICO:		DOCUMENTO:			FOLHA:		
		EDUARDO F. KOSLOWSKI - CREA-PR 88.315/D		PB-BCE-CVV-DES-VT-202			2 de 3		