

A

B

C





D


E

F

G

H

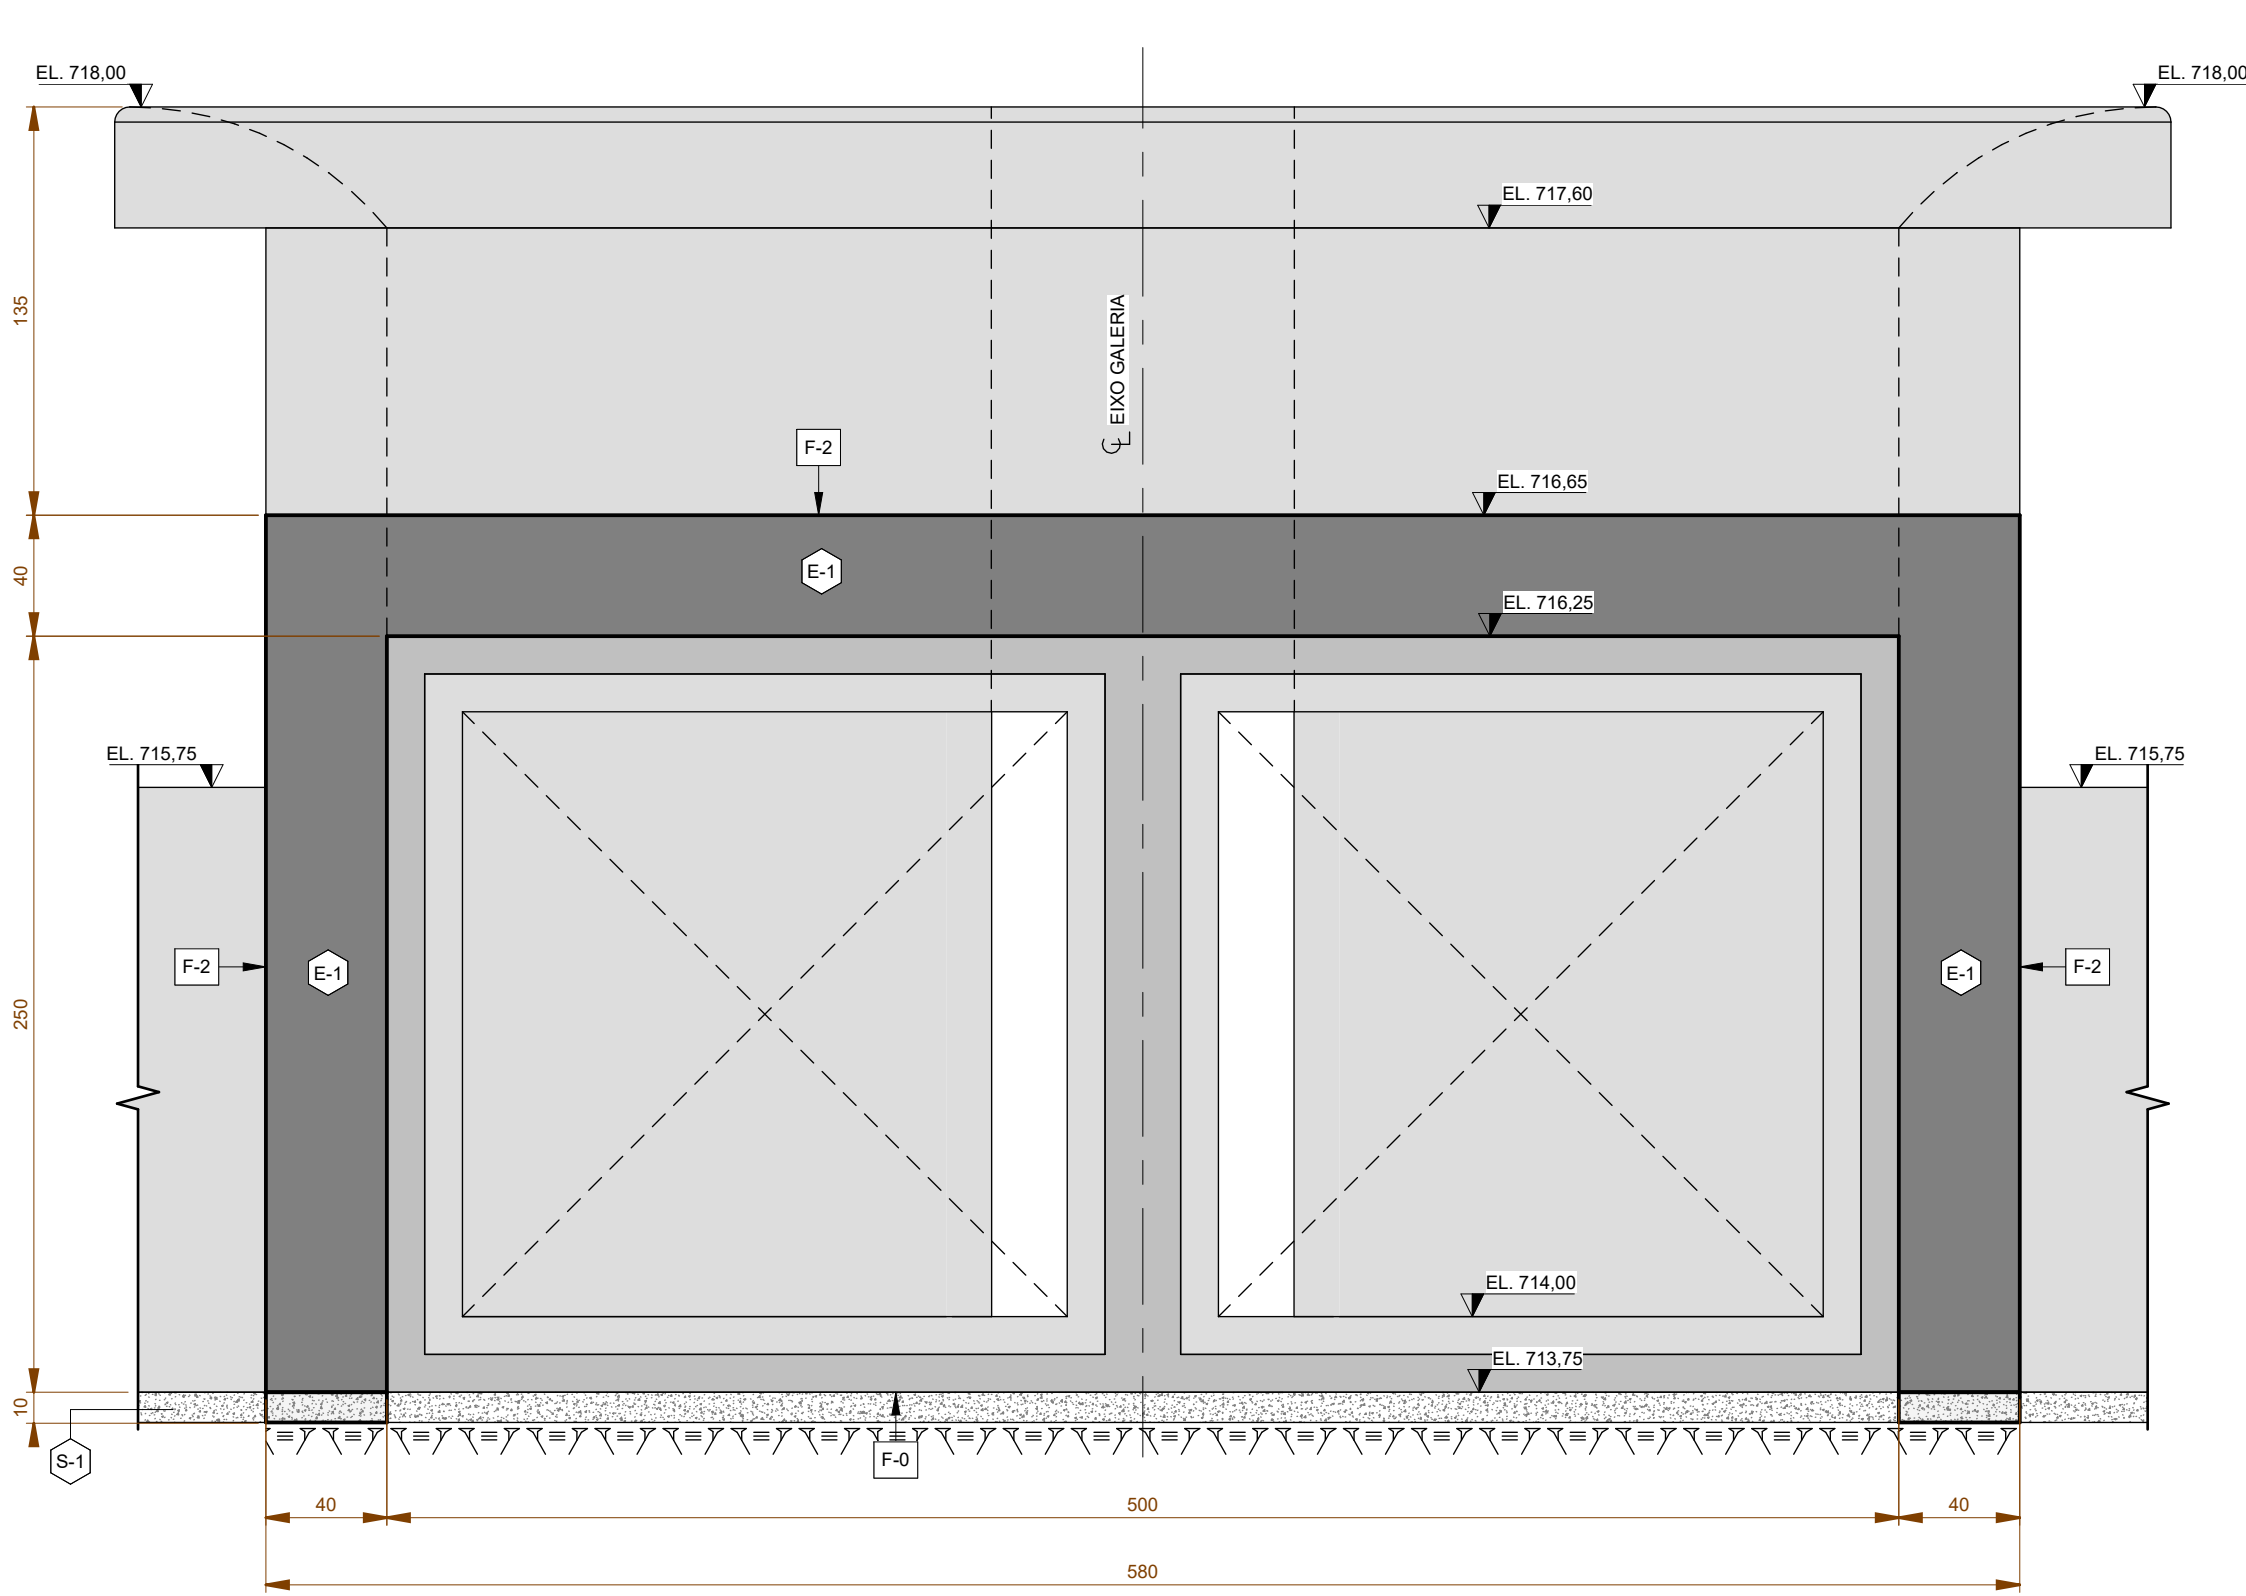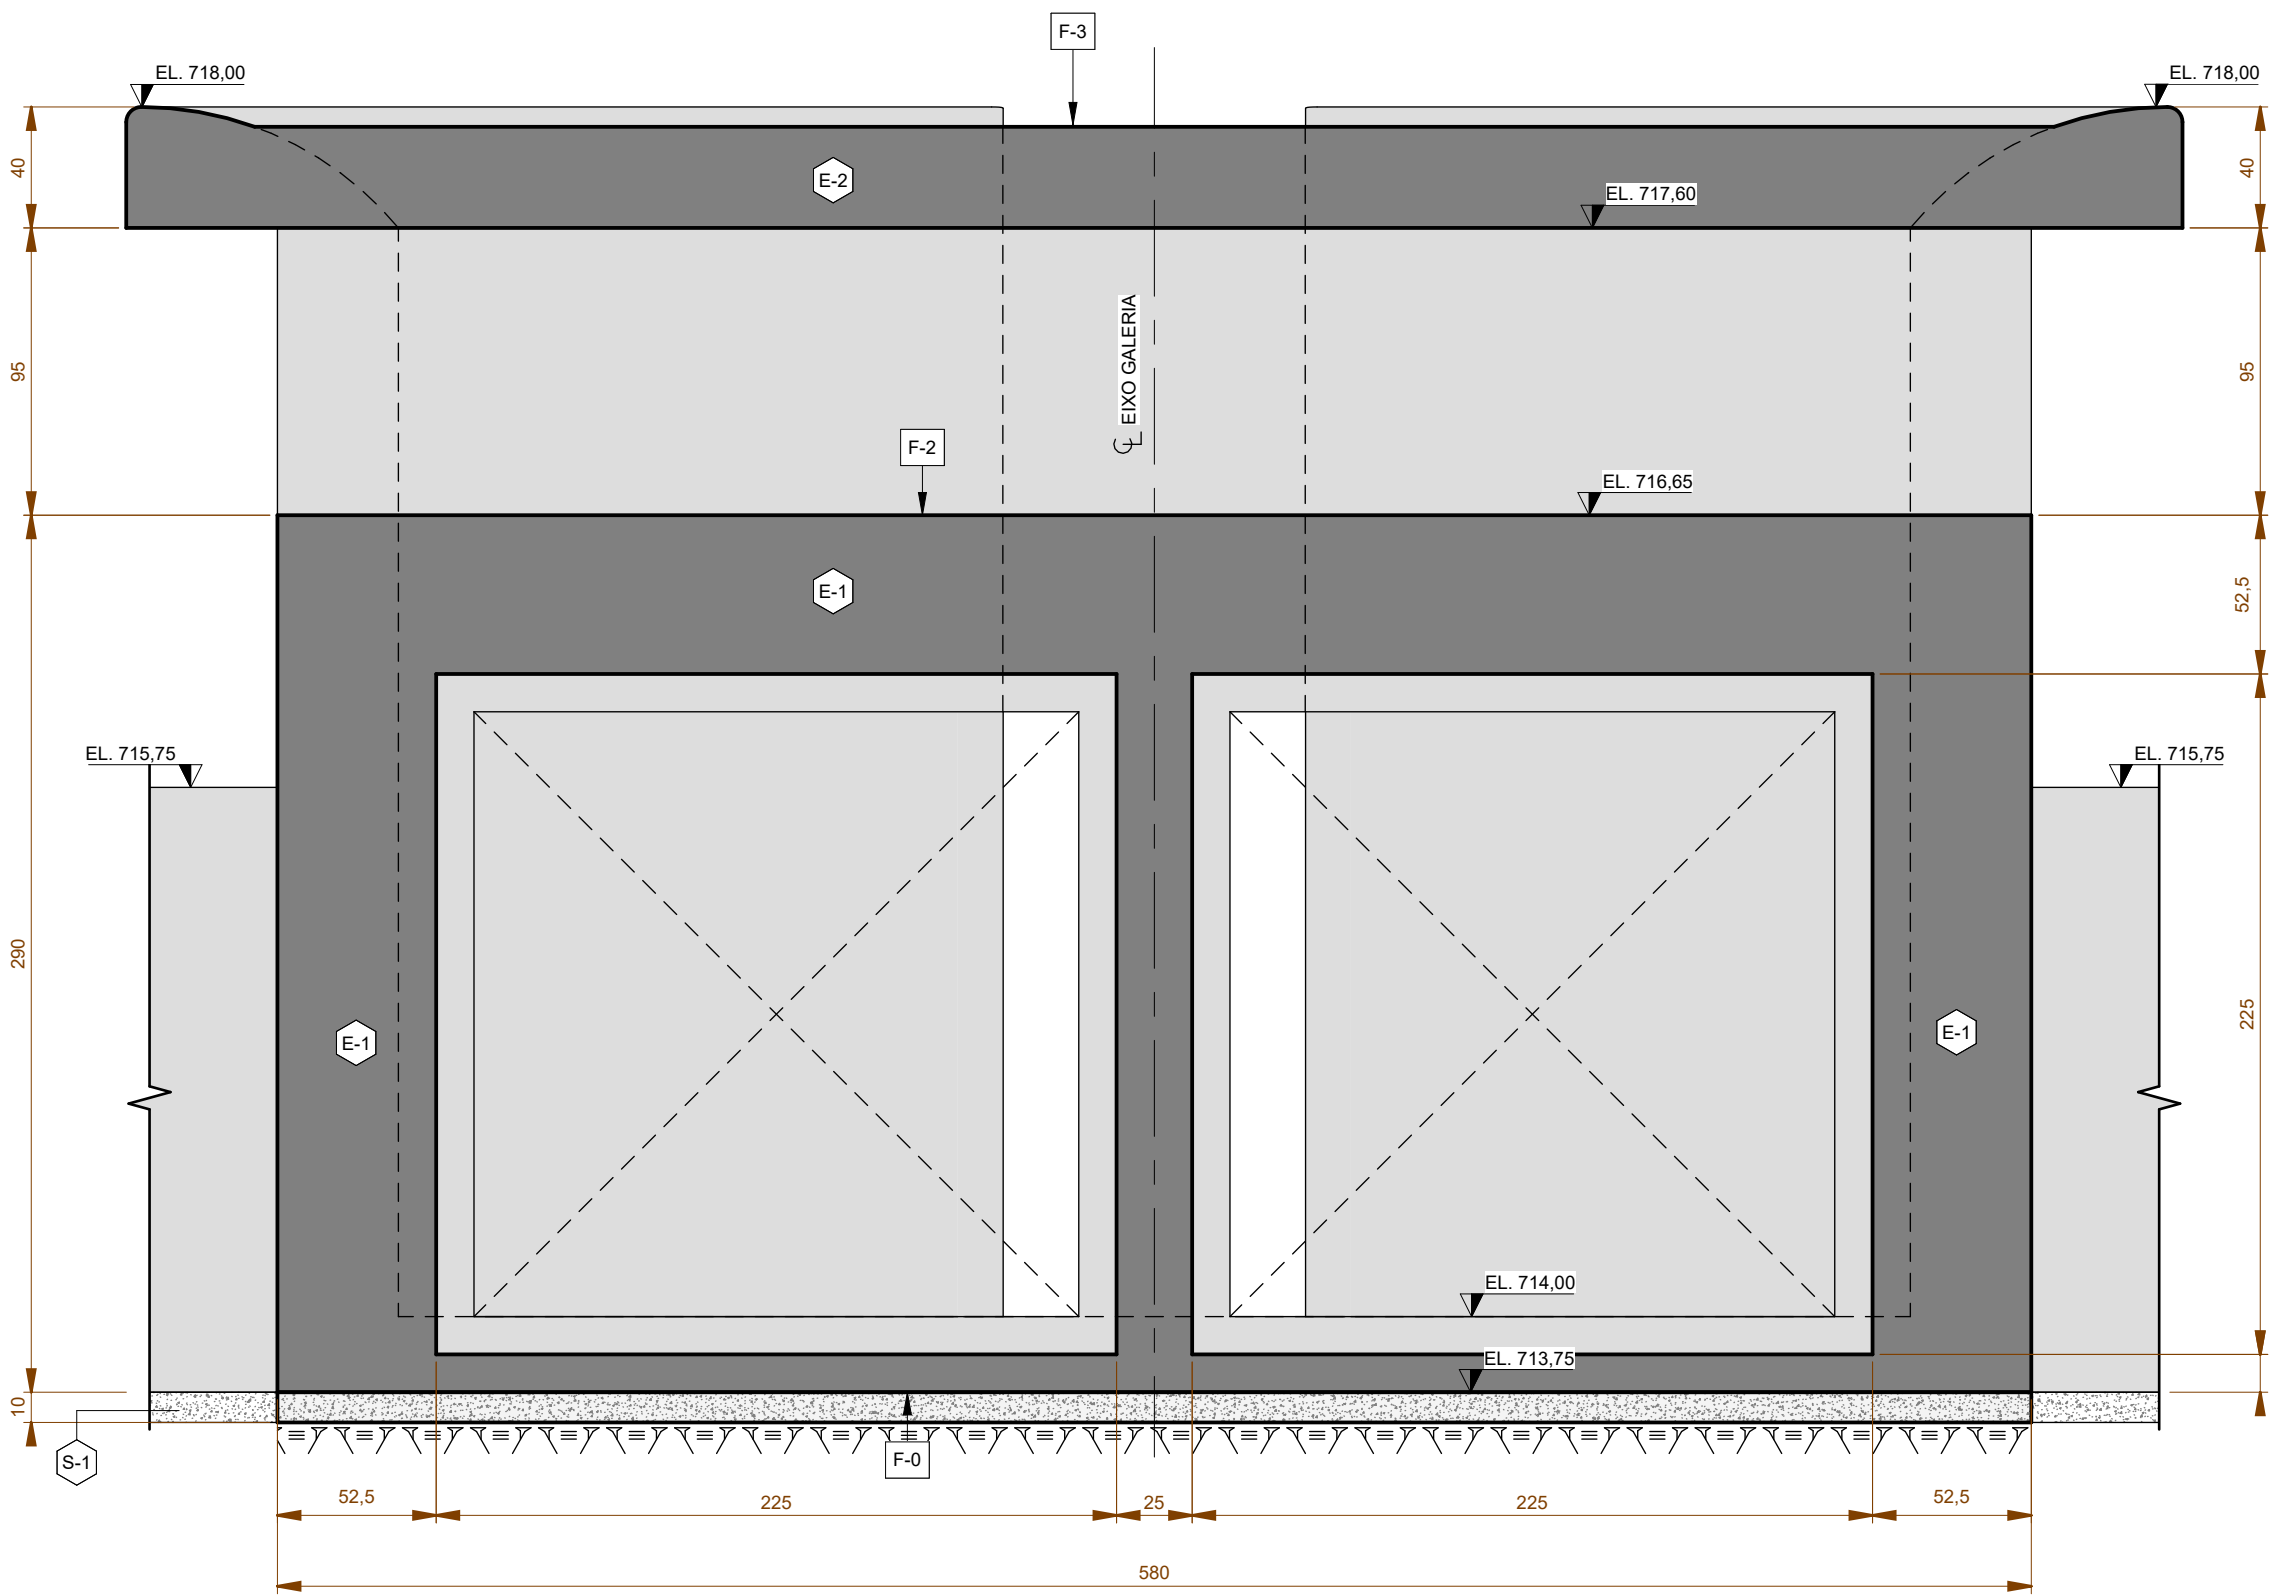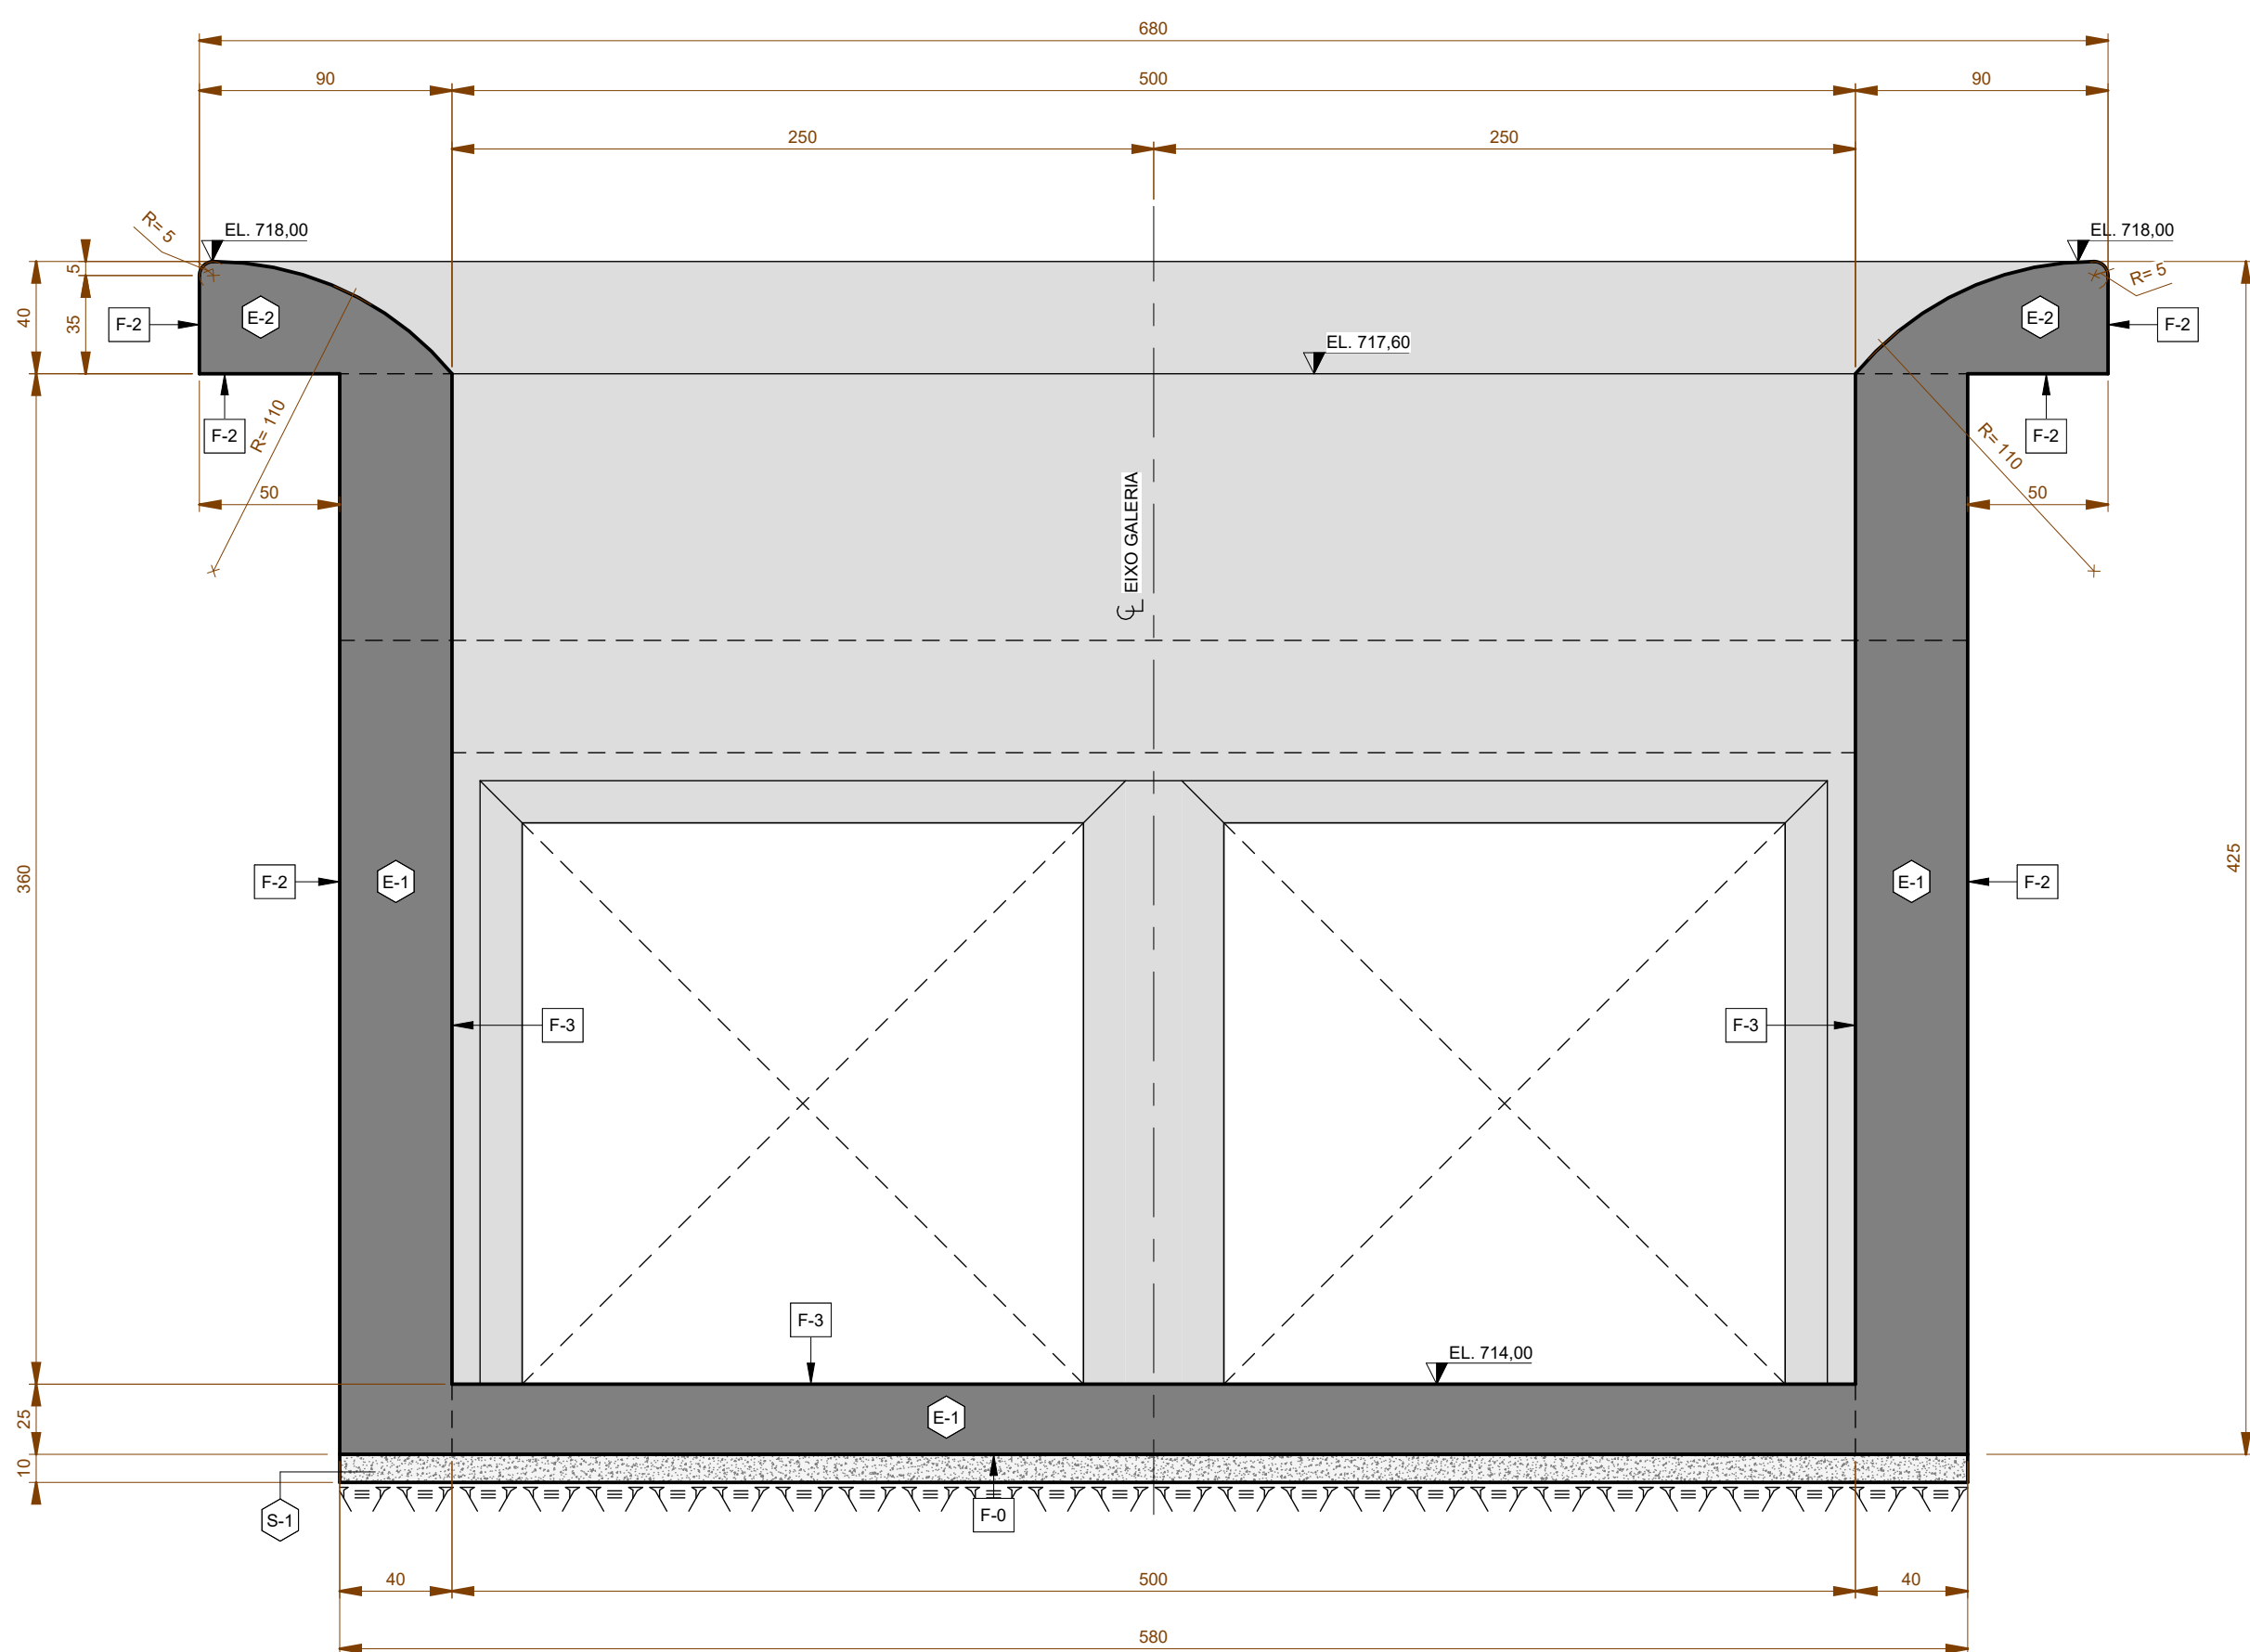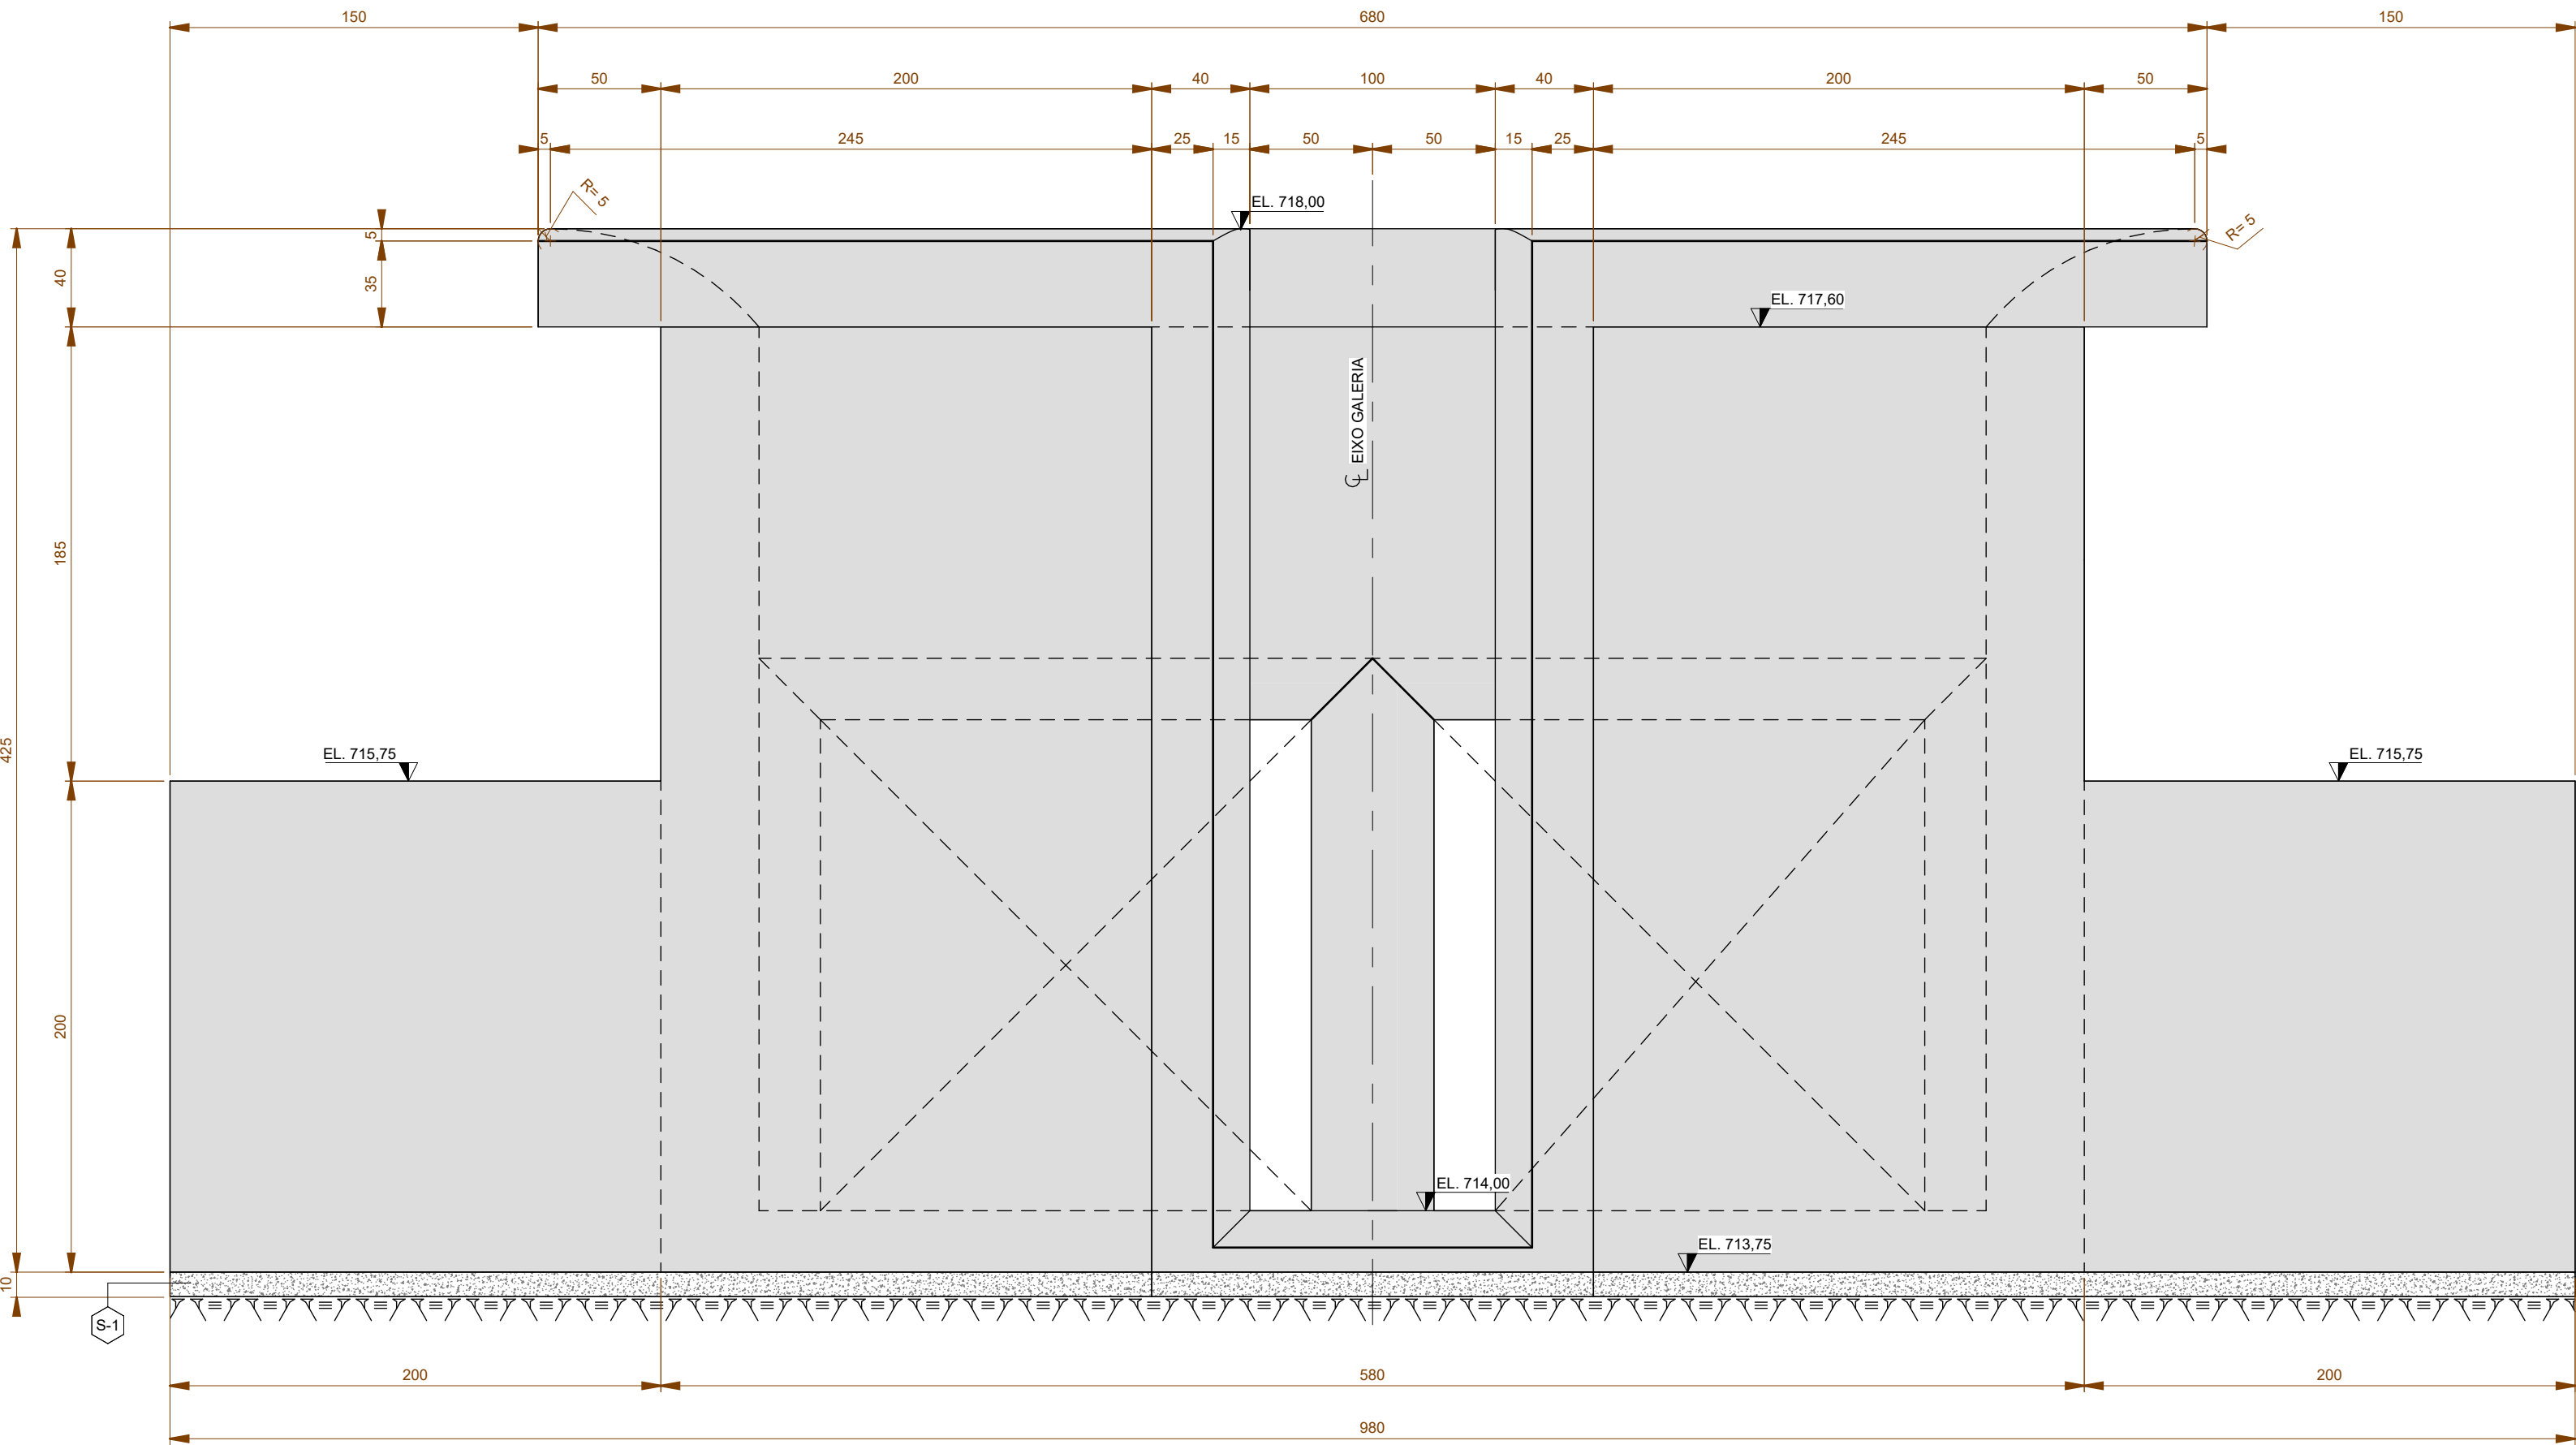

NOTAS DE PROJETO:															
1. PARA NOTAS E LEGENDAS DO PROJETO, VER DES-VT-201.															
ROB	03/09/2025	ADICIONADO INDICAÇÃO DE CONCRETO SIMPLES S1				JVT	EFK	AZN							
R0A	07/05/2025	EMIÇÃO INICIAL				MHS	EFK	AZN							
REV.	DATA	DESCRIÇÃO				ELAB.	VERIF.	APROV.							
CLIENTE:															
PREFEITURA MUNICIPAL CORONEL VIVIDA															
RESPONSÁVEL TÉCNICO:						PROJETISTA:									
ALVARO ZIMMER NETO - CREA-PR 89.434/D															
FINALIDADE:						PROJETO:									
PROJETO BÁSICO						BARRAGEM CONTENÇÃO DE ENCHENTES									
REFERÊNCIA:															
VERTEDOURO TULIPA															
FÓRMAS															
SEÇÕES															
ESCALA:	COORDENADOR TÉCNICO:				DOCUMENTO:			FOLHA:							
Como indicada	EDUARDO F. KOSLOWSKI - CREA-PR 88.315/D				PB-BCE-CVV-DES-VT-203			3 de 3							