




SEÇÃO S.V1
ESC.: 1 : 25

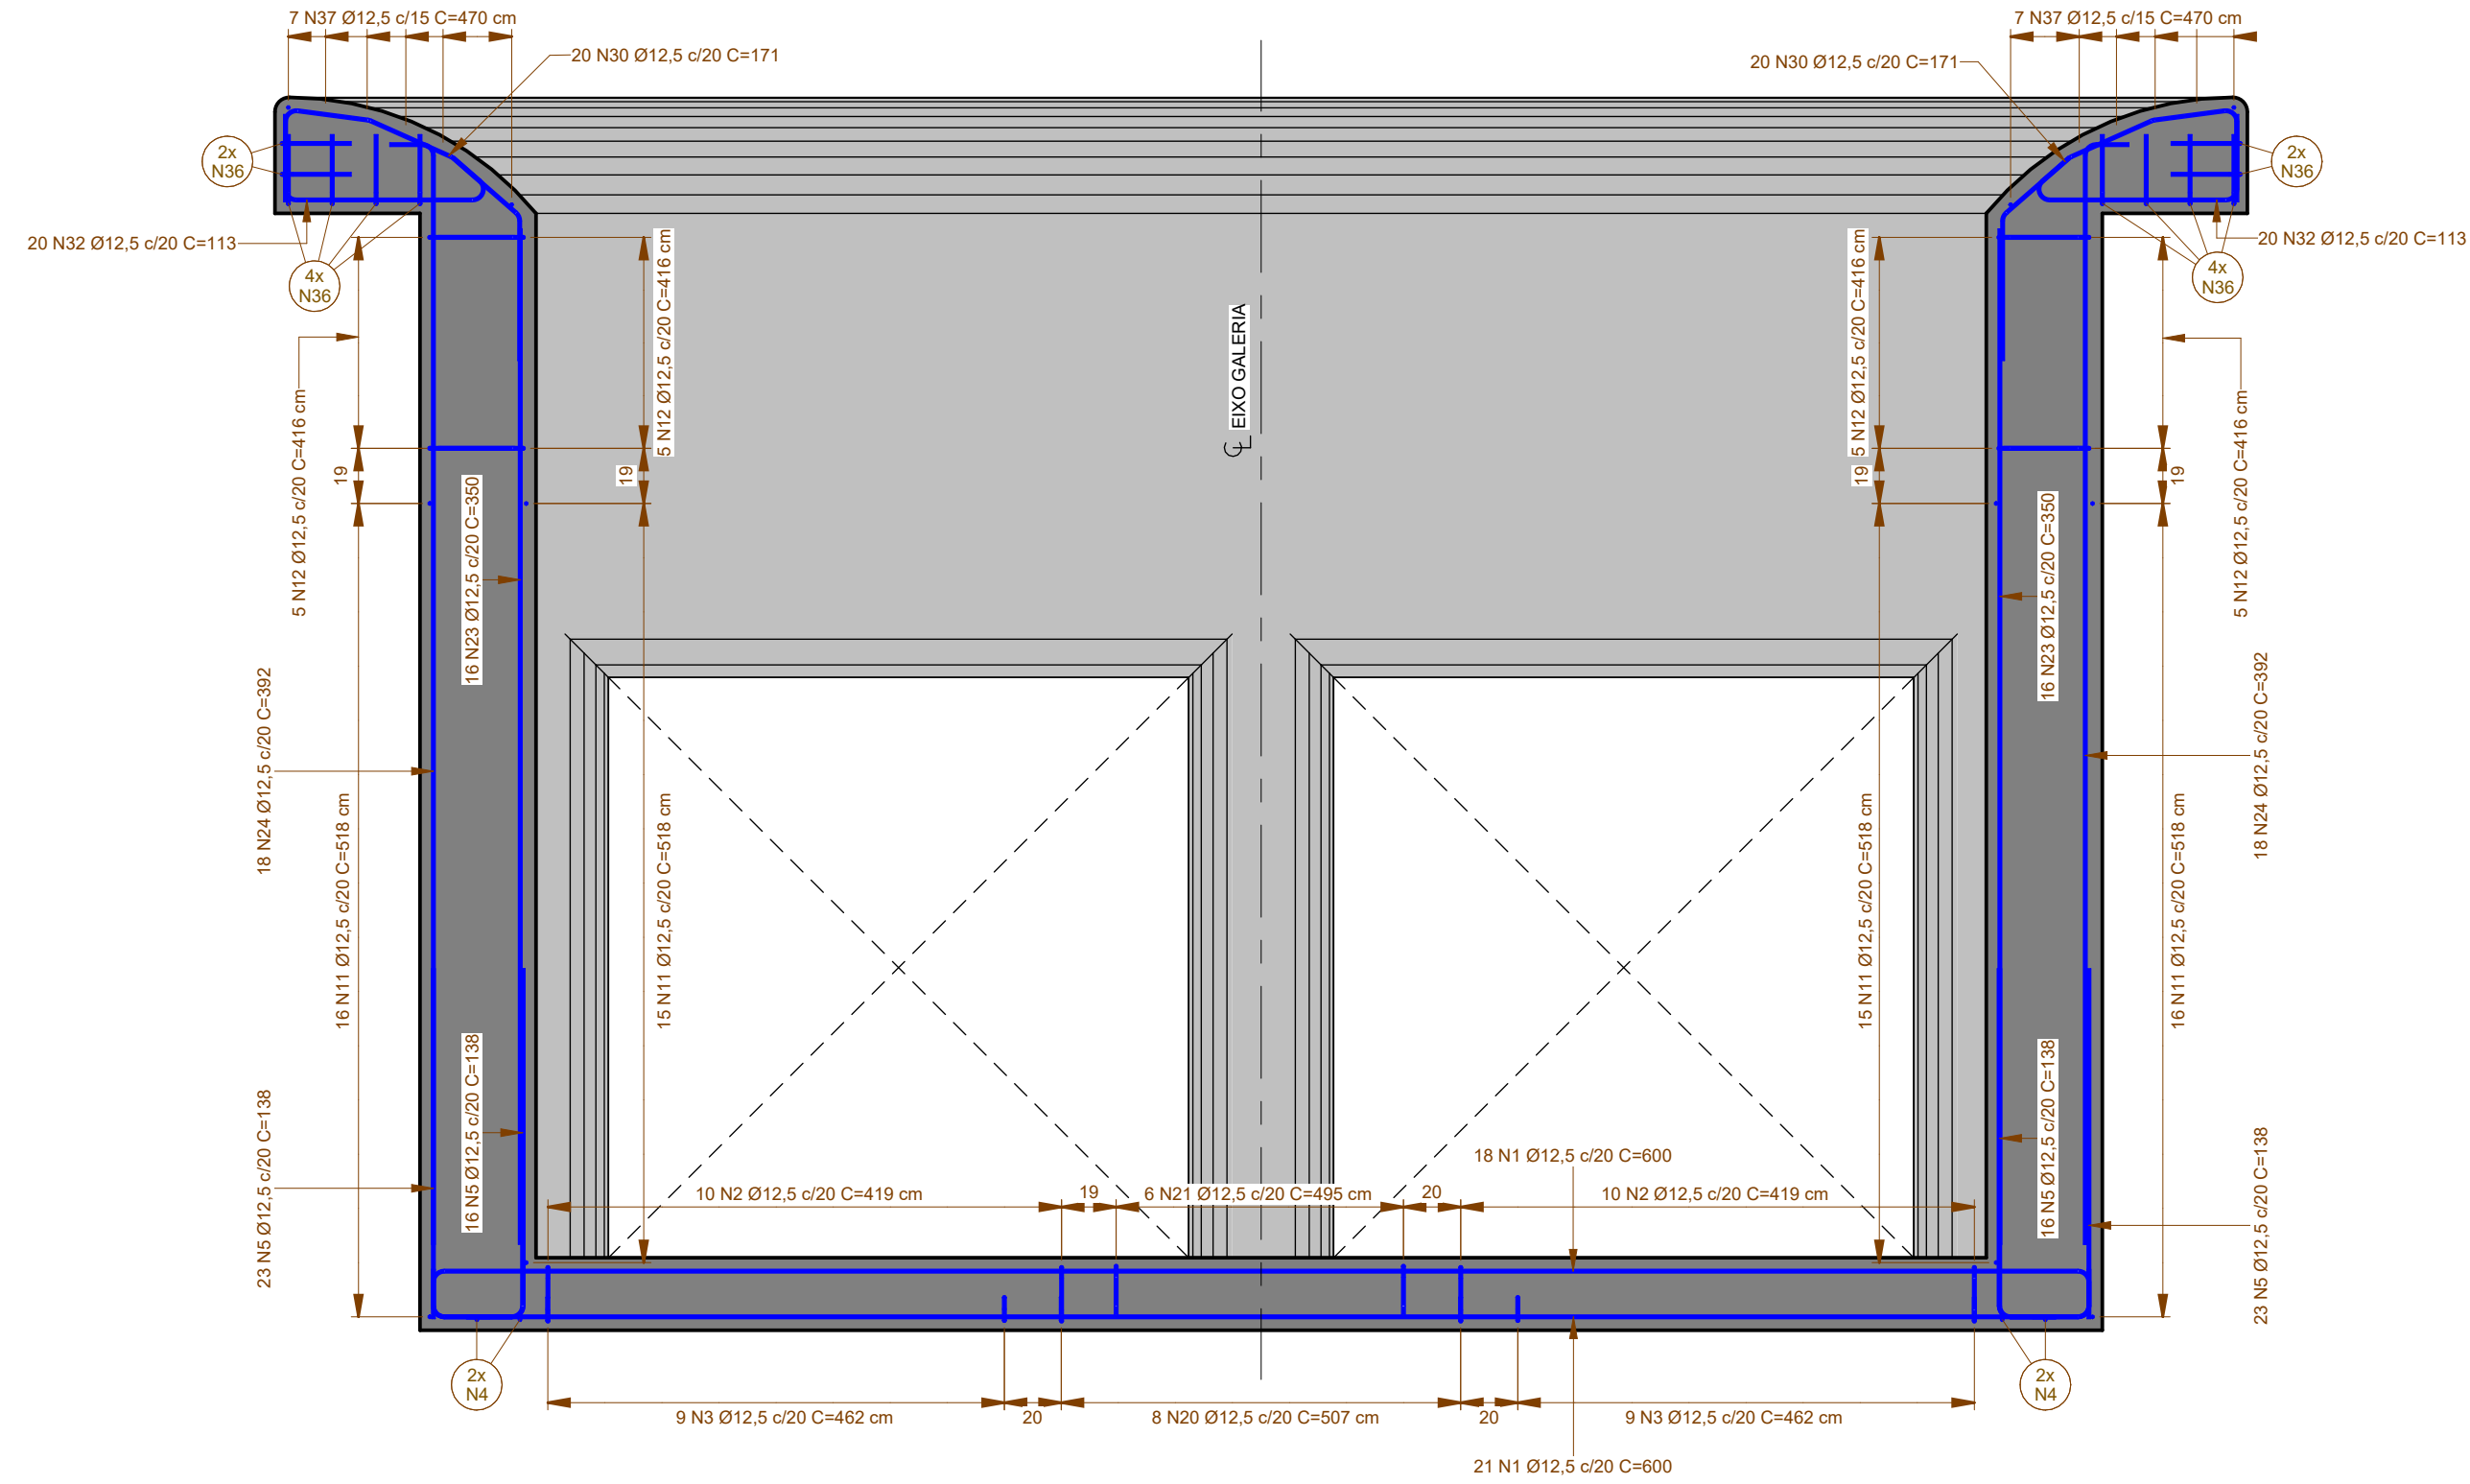



SEÇÃO S.V3
ESC.: 1 : 25

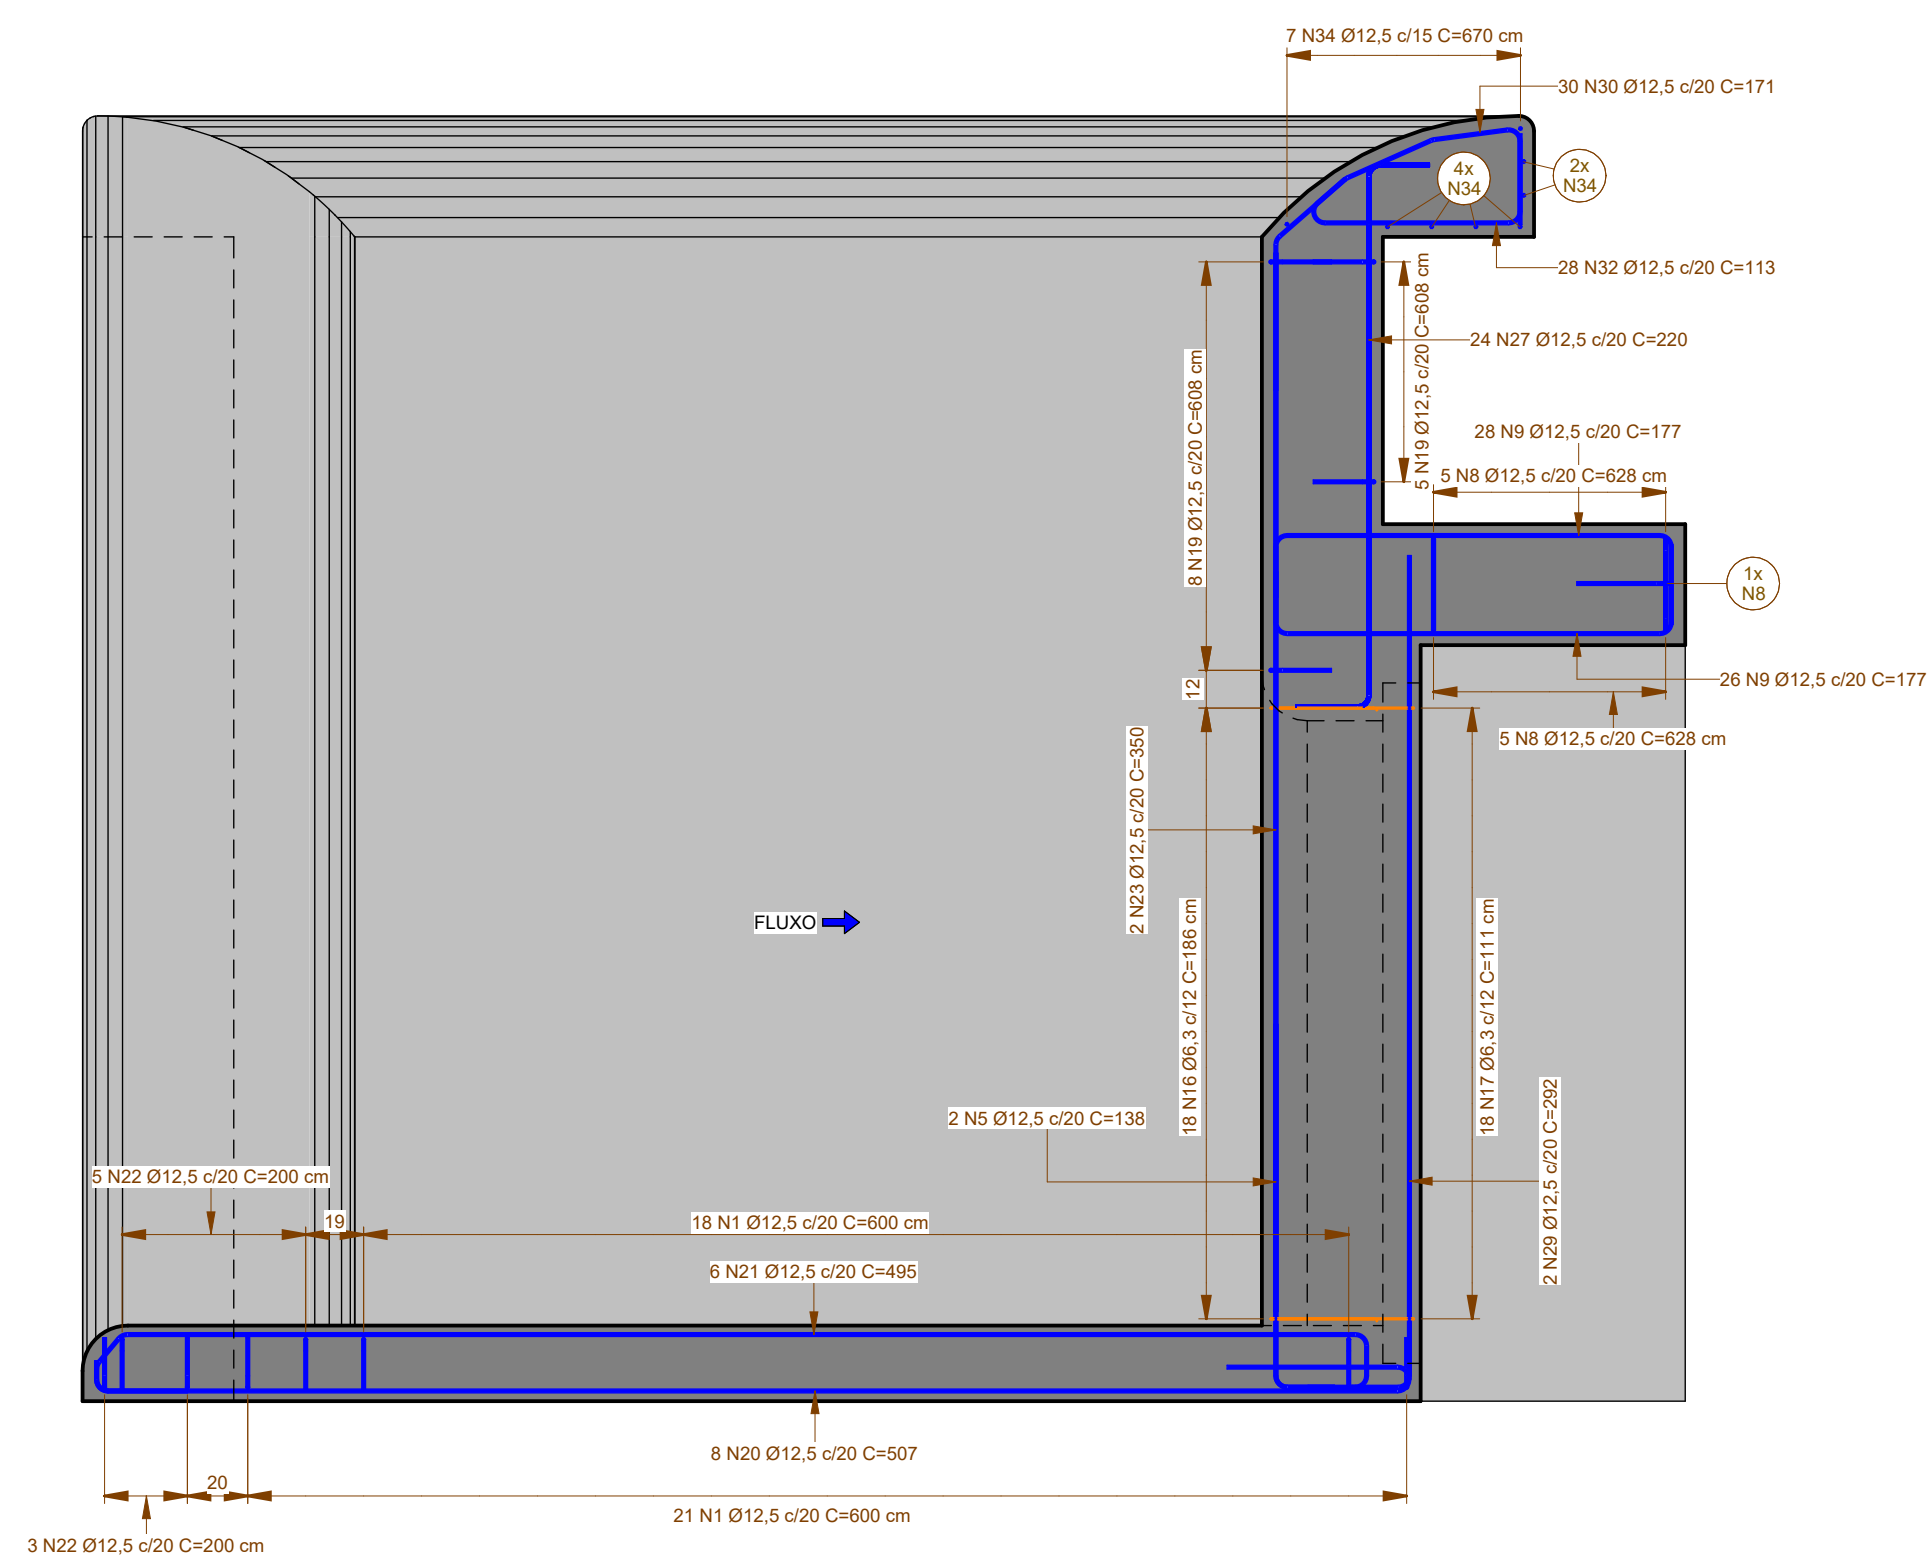

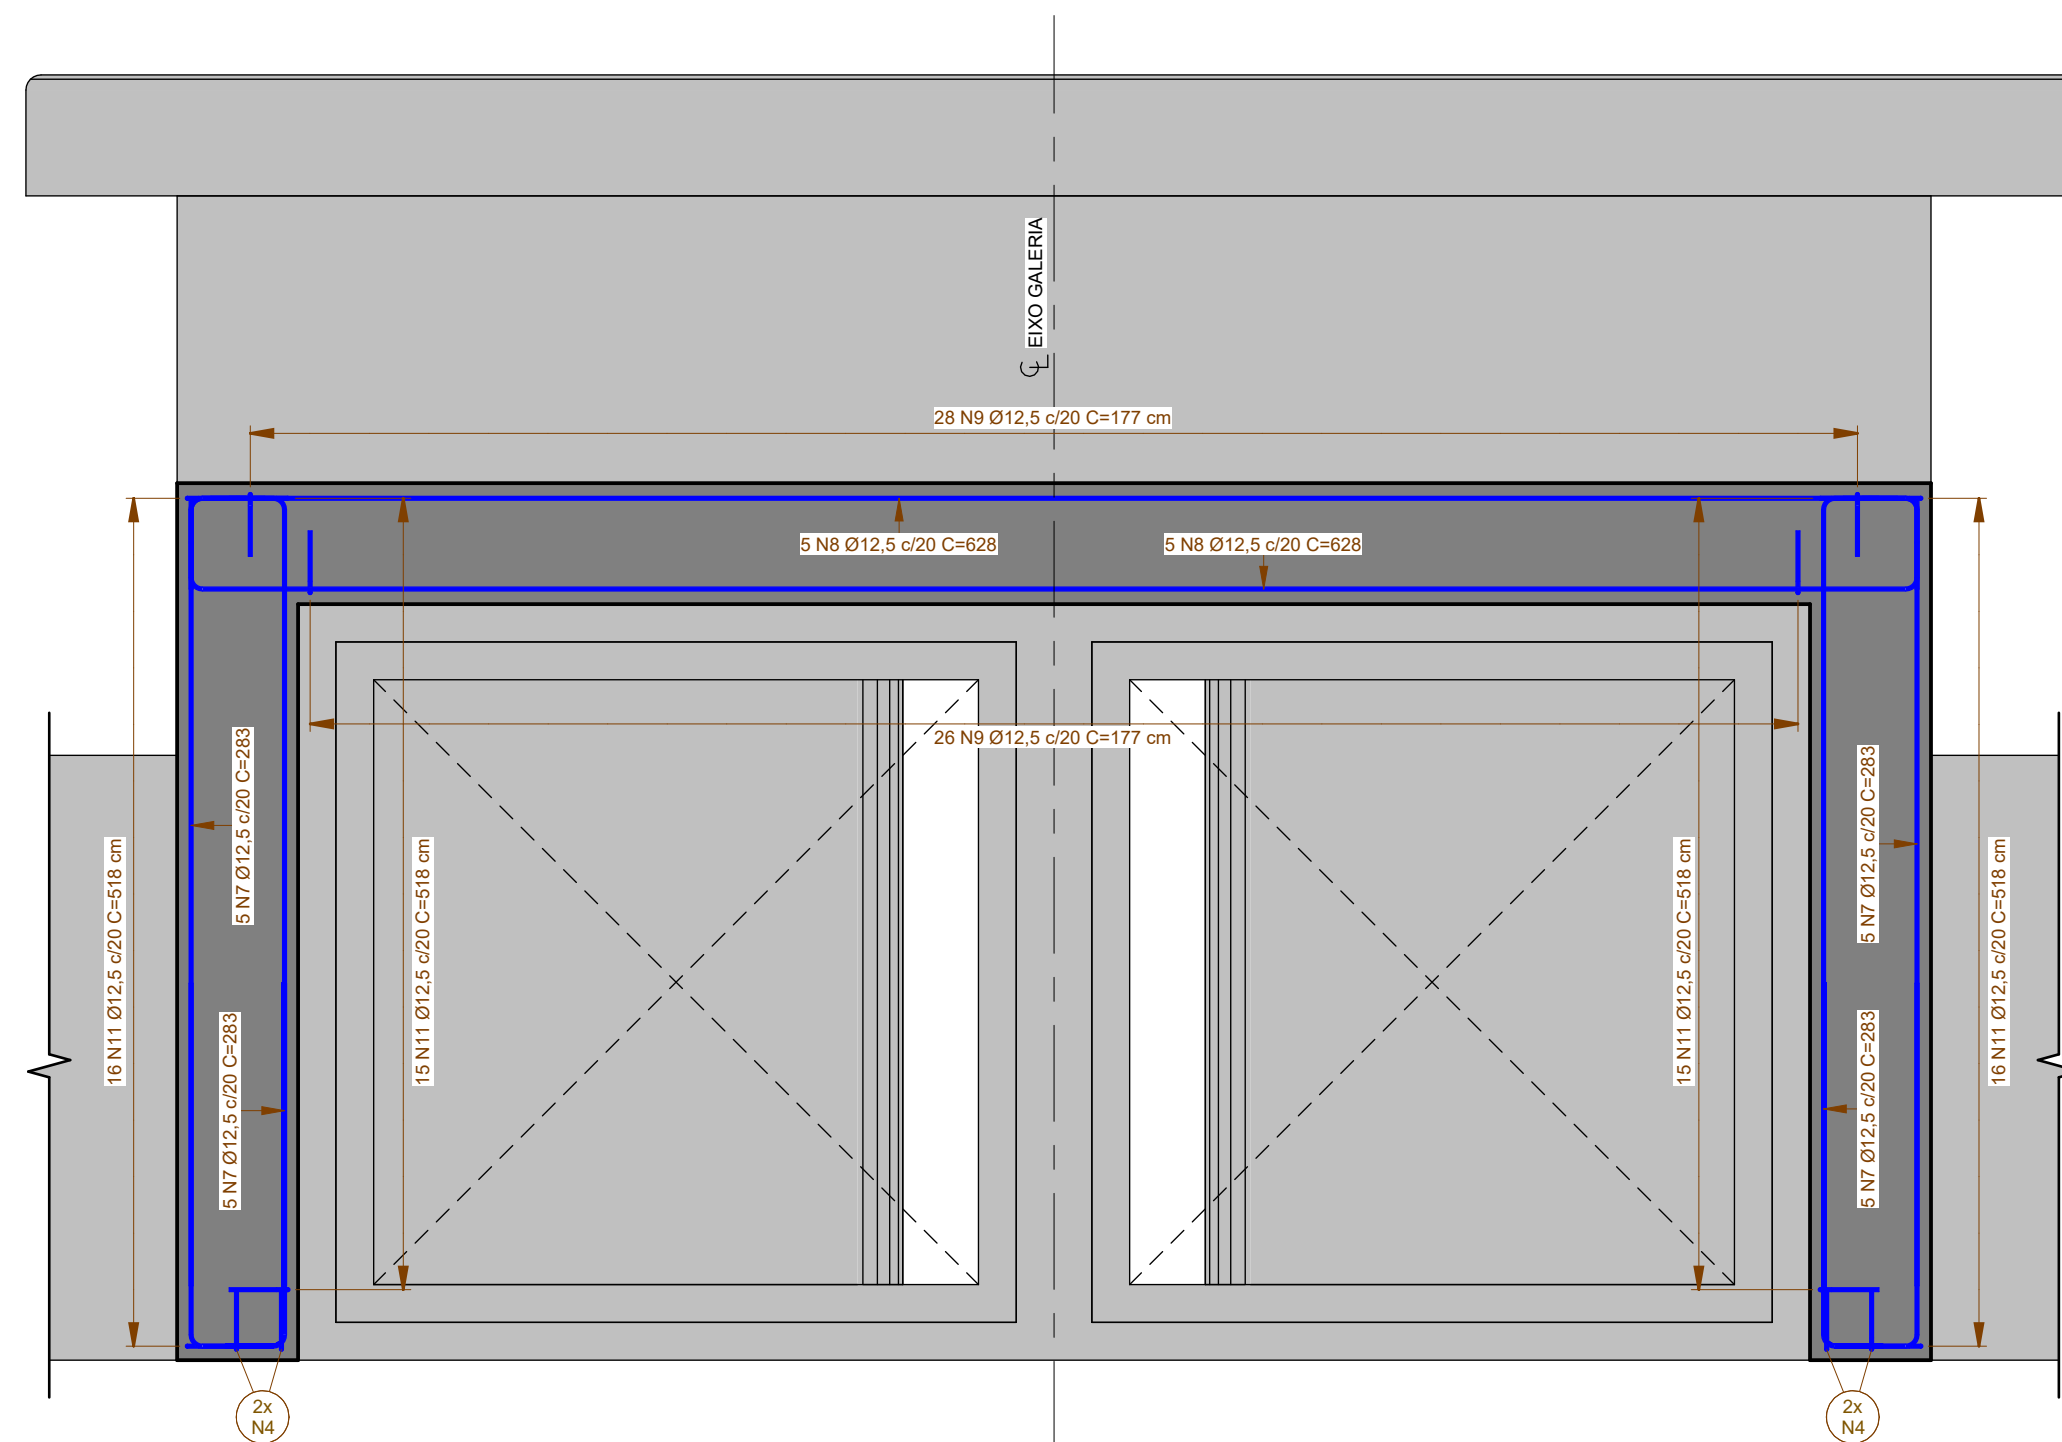SEÇÃO S.V2
ESC.: 1 : 25



SEÇÃO S.V4
ESC.: 1 : 25

NOTAS DE PROJETO:					
1. PARA NOTAS E LEGENDAS DO PROJETO, VER DES-VT-301.					
ROA	14/05/2025	EMISSÃO INICIAL		MHS	EFK
REV.	DATA	DESCRIÇÃO		ELAB.	VERIF.
				APROV.	
<div style="text-align: center; margin-bottom: 20px;">  </div> <div style="text-align: center;"> <p>PREFEITURA MUNICIPAL</p> <p>CORONEL VIVIDA</p> </div>					
RESPONSÁVEL TÉCNICO: ALVARO ZIMMER NETO - CREA-PR 89.434/D			PROJETISTA: 		
FINALIDADE: PROJETO BÁSICO			PROJETO: BARRAGEM CONTENÇÃO DE ENCHENTES		
REFERÊNCIA: VERTEDOURO TULIPA ARMADURAS SEÇÕES					
ESCALA: Como indicado		COORDENADOR TÉCNICO: EDUARDO F. KOSLOWSKI - CREA-PR 88.315/D		DOCUMENTO: PB-BCE-CV-DES-VT-302	
				FOLHA: 2 de 2	