



VISTA DE MONTANTE
ESCALA GRÁFICA 1:600
0 6.0 12.0 24.0

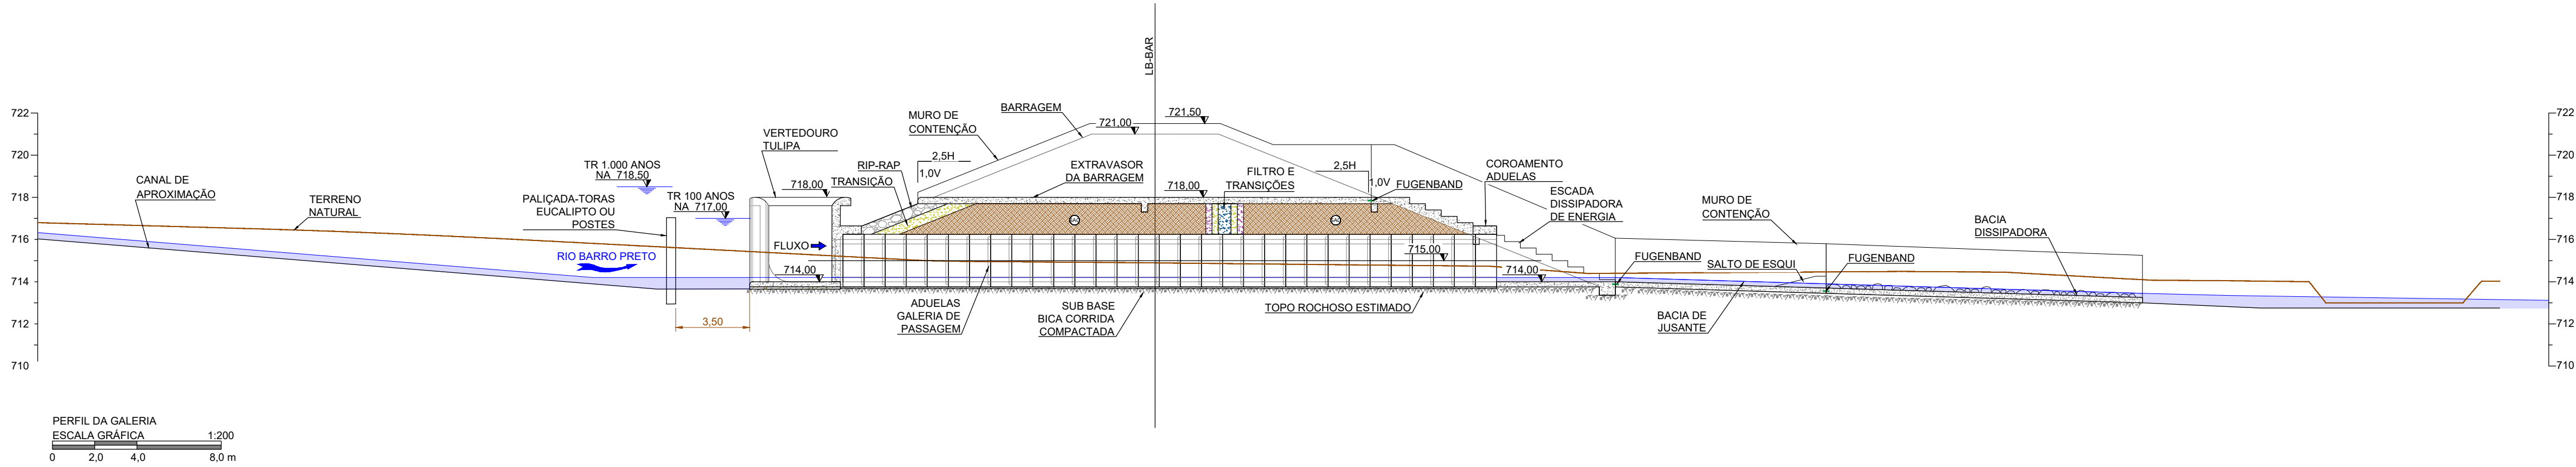

NOTAS
1- ELEVÇÕES, NÍVEIS E DIMENSÕES EM METROS, EXCETO ONDE INDICADO;
2 - ENVIAR PARA O PROJETISTA O LEVANTAMENTO TOPOGRÁFICO DE CONFÉRENCIA PARA VALIDAÇÃO E LIBERAÇÃO DO INÍCIO DOS TRABALHOS DE LOCAÇÃO EM CAMPO;
3- ESTACAS AO LONGO DOS EIXOS ESPAÇADAS A CADA 20 METROS;
4 - SISTEMA DE COORDENADAS UTM SIRGAS 2000, FUSO 22 (MCS1);

ROB	15/05/2025	EIXO BARRAGEM	GNL	RIF	AZN
ROA	29/04/2025	EMIÇÃO INICIAL	GNL	RIF	AZN
REV	DATA	DESCRIÇÃO	ELAB.	VERIF.	APROV.
CLIENTE:					
PREFEITURA MUNICIPAL CORONEL VÍVIDA					
RESPONSÁVEL TÉCNICO: ALVARO ZIMMER NETO - CREA-PR 89.434/D			PROJETO: BARRAGEM CONTENÇÃO DE ENCHENTES		
FINALIDADE: PROJETO BÁSICO			REFERÊNCIA: ARRANJO GERAL		
PLANTA, VISTA DE MONTANTE E PERFIL DA GALERIA					
ESCALA: INDICADA	COORDENADOR TÉCNICO: RICARDO S. FRIEDRICH - CREA-PR-151.736/D	DOCUMENTO: PB-BCE-CVV-DES-GER-001	FOLHA: 01 de 02		