



VISTA DE MONTANTE  
ESCALA GRÁFICA 1:600

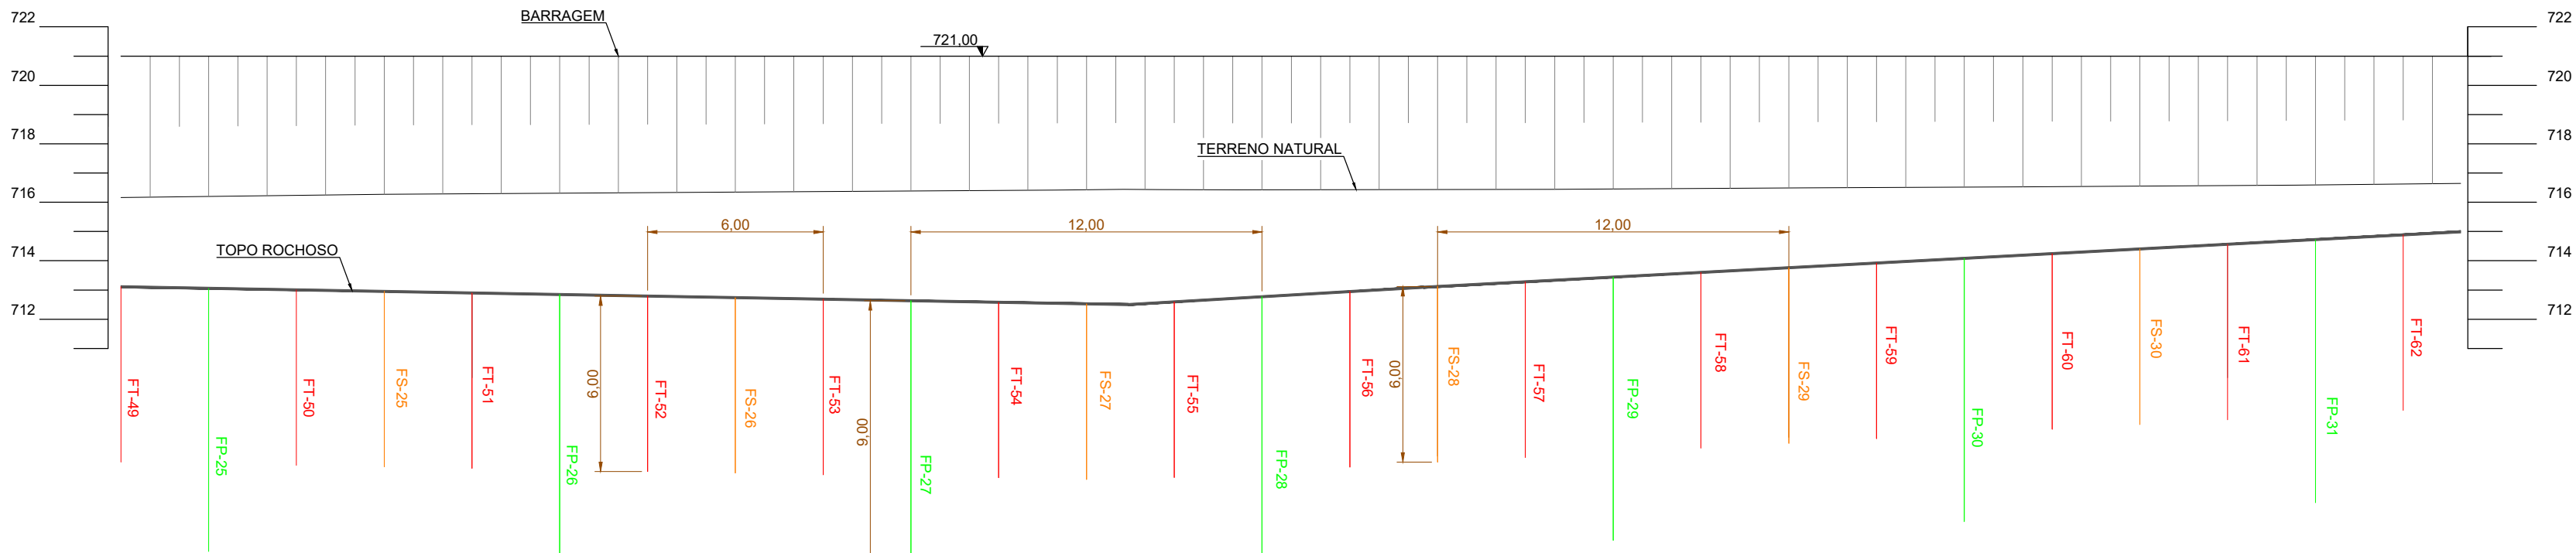

DETALHE 1 - INJEÇÕES DE FUNDAÇÃO  
ESCALA GRÁFICA 1:200

SIMB.	ETAPA TRATAMENTO
●	FURAÇÃO PRIMÁRIA
▲	FURAÇÃO SECUNDÁRIA
■	FURAÇÃO TERCIÁRIA
□	FURAÇÃO EXPLORATÓRIA

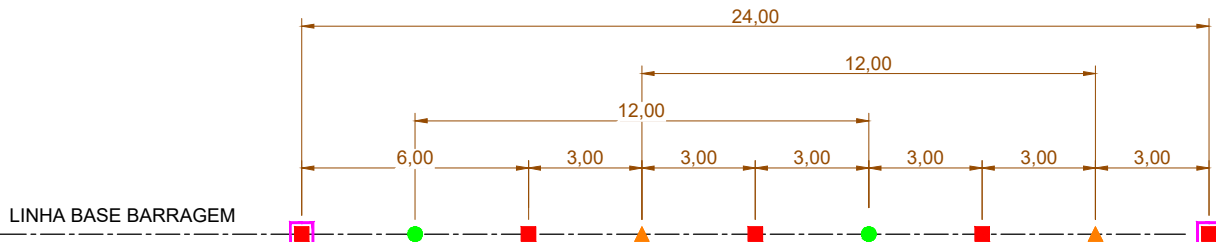

NOTAS:  
1 - ELEVACÕES, NÍVEIS E DIMENSÕES EM METROS, EXCETO ONDE INDICADO;  
2 - ENVIAR PARA O PROJETISTA O LEVANTAMENTO TOPOGRÁFICO DE CONFERÊNCIA PARA VALIDAÇÃO E LIBERAÇÃO DO INÍCIO DOS TRABALHOS DE LOCAÇÃO EM CAMPO;  
3 - ESTACAS AO LONGO DOS EIXOS ESPAÇADAS A CADA 20 METROS;  
4 - SISTEMA DE COORDENADAS UTM SIRGAS 2000, FUSO 22 (MCS1).
