


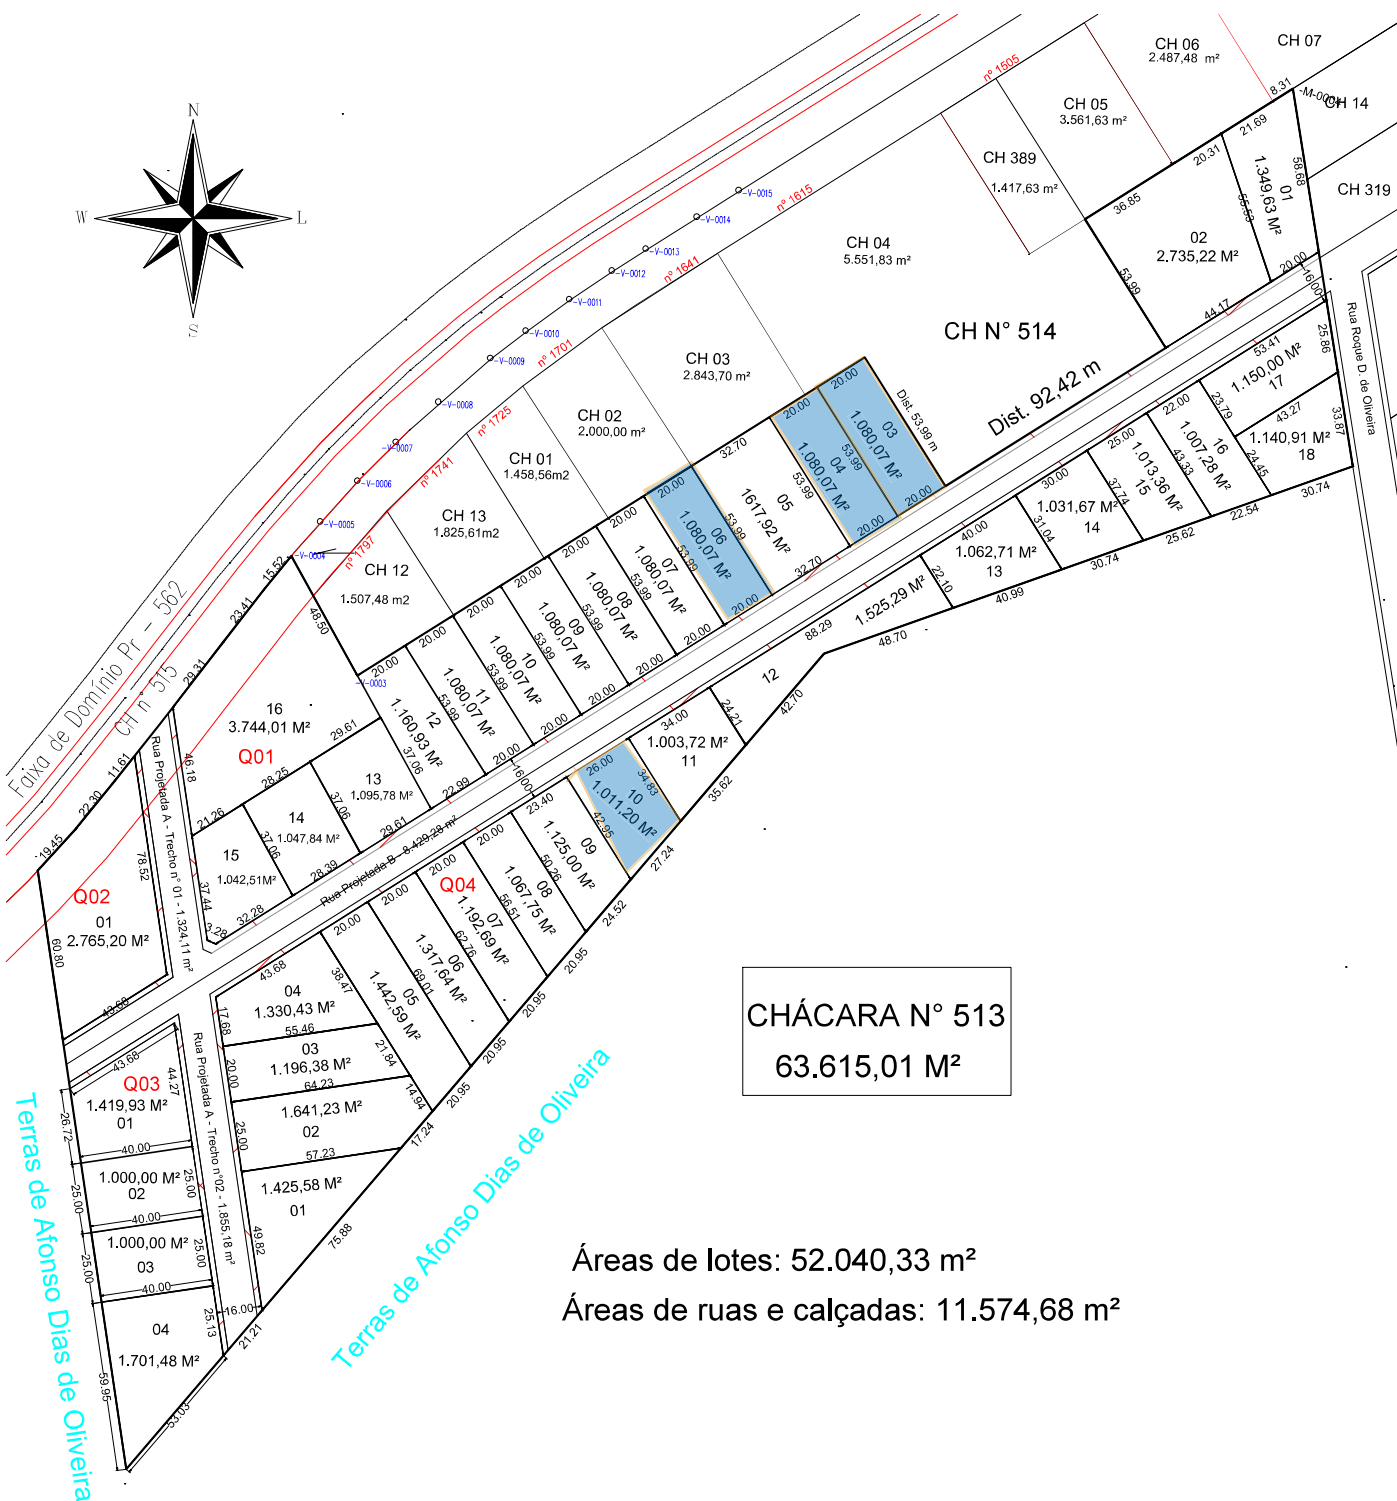

CHÁCARA N° 513
63.615,01 M²

Áreas de lotes: 52.040,33 m²
Áreas de ruas e calçadas: 11.574,68 m²