
ÁREAS DE INTERVENÇÃO:

1 - RUA DO PERÍMETRO URBANO DE CORONEL VIVIDA-PR

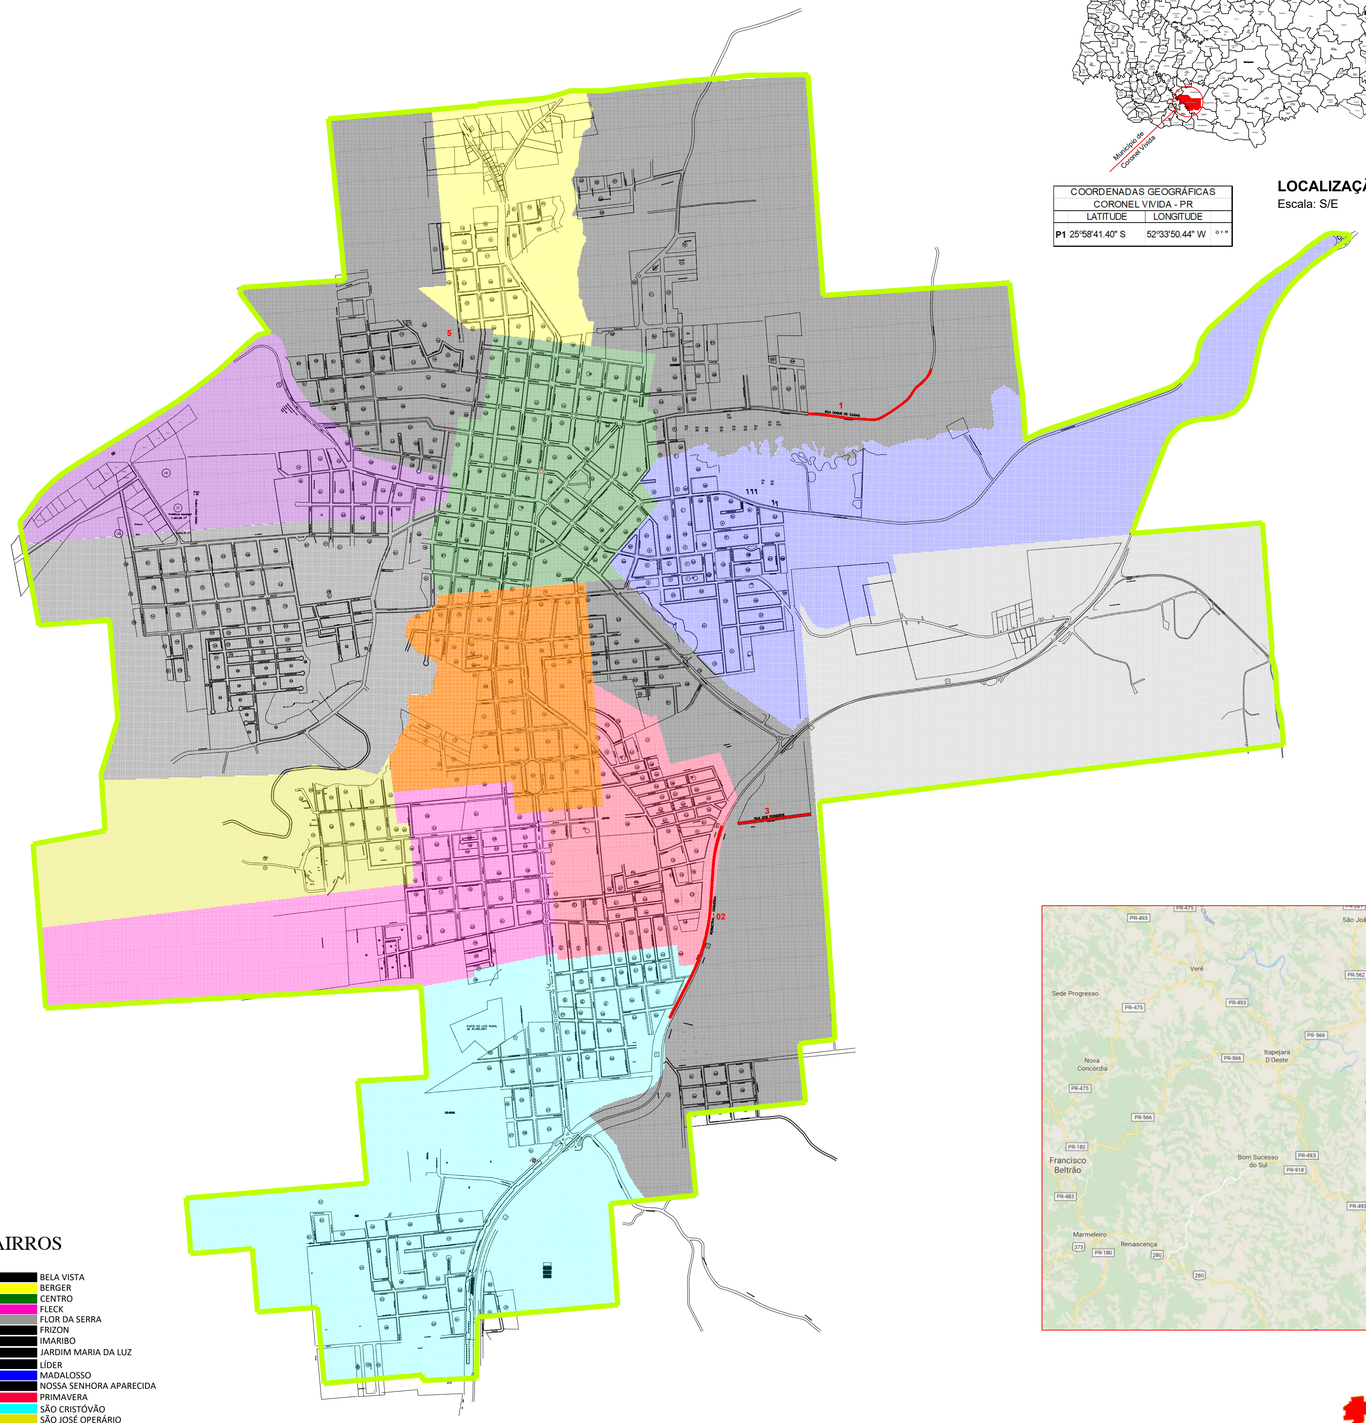



N

COORDENADAS GEOGRÁFICAS CORONEL VIVIDA - PR		
	LATITUDE	LONGITUDE
P1	25°58'41.40" S	52°33'50.44" W

LOCALIZAÇÃO DO MUNICÍPIO
Escala: S/E



CURVAS DE NÍVEL
Escala: S/E

BAIRROS

- BELA VISTA
- BERGER
- CENTRO
- FLECK
- FLOR DA SERRA
- FRIZON
- IMARIBO
- JARDIM MARIA DA LUZ
- LÍDER
- MADALOSSO
- NOSSA SENHORA APARECIDA
- PRIMAVERA
- SÃO CRISTÓVÃO
- SÃO JOSÉ OPERÁRIO
- SÃO LUIZ
- SCHIAVINI

ÁREAS DE INTERVENÇÃO;
PERÍMETRO URBANO

LOCALIZAÇÃO DAS ÁREAS DE INTERVENÇÃO
Escala: 1/12500

CORONEL VIVIDA
ÁREAS DE INTERVENÇÃO;

DMT TRANSPORTES PAVIMENTAÇÃO
= 20+12+34 / 3 =+- 22 km;
BOTA FORA =+- 2km

CORONEL VIVIDA
ÁREAS DE INTERVENÇÃO;

DMT TRANSPORTES PAVIMENTAÇÃO
= 20+12+34 / 3 =+- 22 km;
BOTA FORA =+- 2km

APROVAÇÕES:

MUNICÍPIO DE CORONEL VIVIDA - PARANÁ
GESTÃO 2025 - 2028

Divisão de Estudos e Projetos
Praça Ângelo Mezzomo, s/nº
Coronel Vivida - Paraná
(46)3232-8300

Empreendimento:

RECAPEAMENTO ASFÁLTICO EM VIAS PÚBLICAS URBANAS DE CORONEL VIVIDA/PR.

DIVERSAS RUAS

Prefeito Municipal ANDERSON MANIQUE BARRETO PREFEITO	Conteúdo da prancha: – LOCALIZAÇÃO – CURVAS NÍVEL – QUADRO DMT	Data: 11/03/2026 Escala: Indicada
Responsável Técnico DOUGLAS CRISTIAN STRAPAZZON ENGENHEIRO CIVIL - CREA PR-209761/D	Área de Intervenção:: **15.589,89m²** ART DE PROJETO: 1720261448050 Desenho: **Douglas Strapazzon**	Prancha: **01 DE 08**