

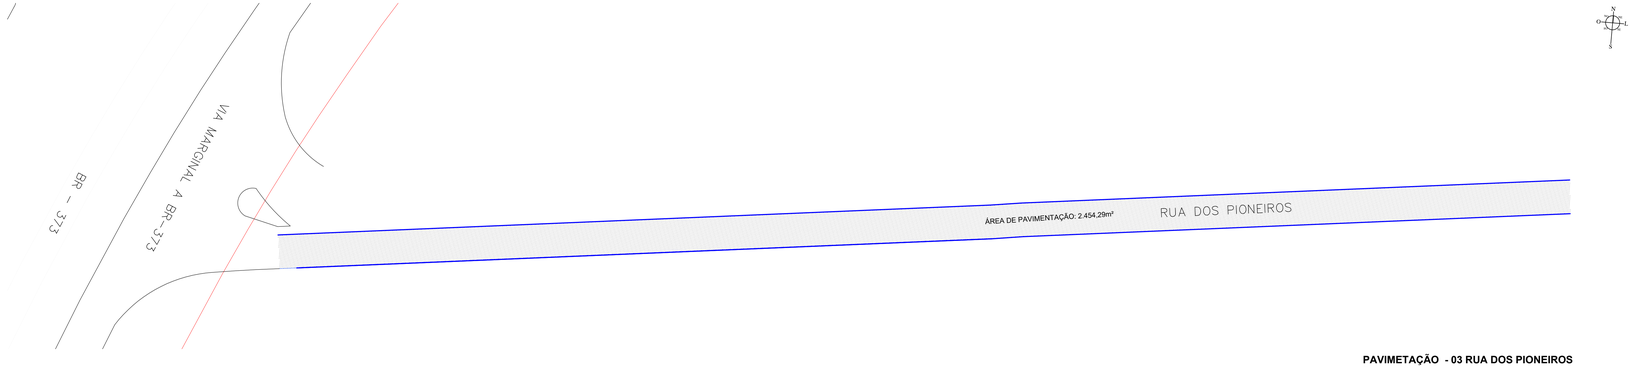


PAVIMETAÇÃO - 03 RUA DOS PIONEIROS
Escala: 1/500

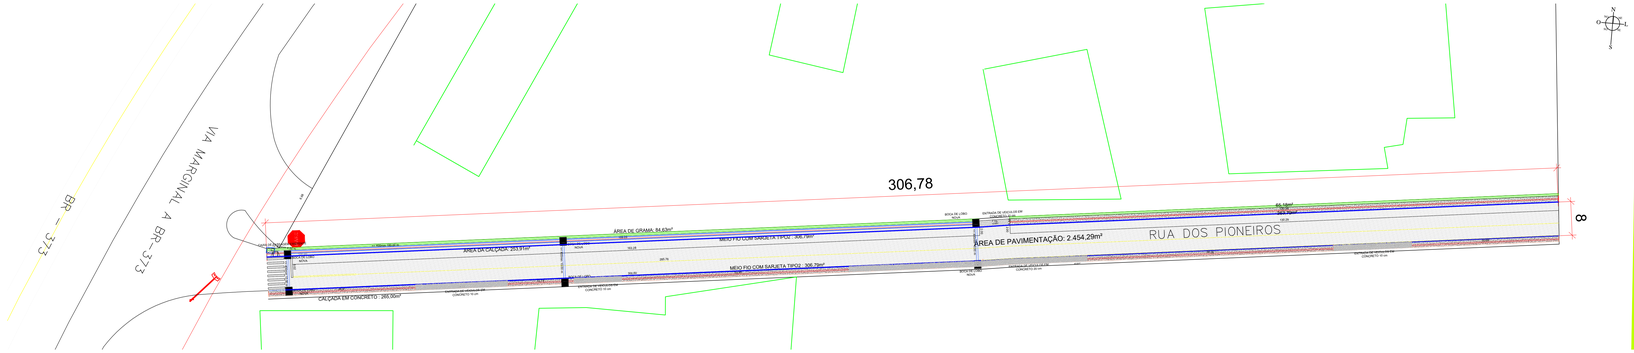

SINALIZAÇÃO - 03 RUA DOS PIONEIROS
Escala: 1/500

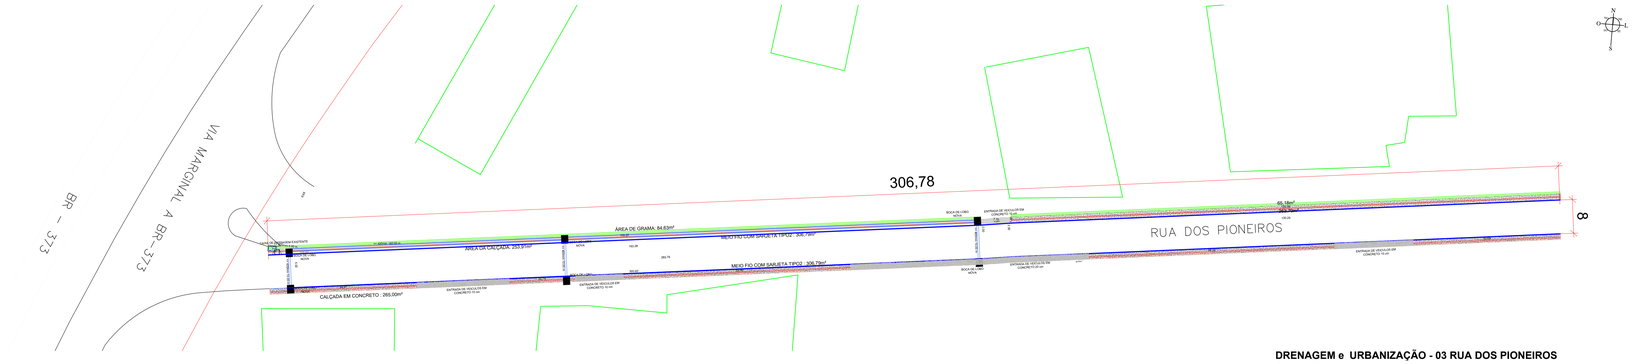

DRENAGEM e URBANIZAÇÃO - 03 RUA DOS PIONEIROS
Escala: 1/500

NOME EMPLA	RECUPERAÇÃO DE BASE		PAVIMENTAÇÃO	SINALIZAÇÃO		GALERIA PLUVIAL	BOCAS DE LOBO	EXECUÇÃO DE PASSEIO	GRAMA
	BASTÃO	GRAGUNADA	m²	Sin C.B.U.Q. PAVIMENTAÇÃO	HORIZONTAL	VERTICAL			
03 RUA DOS PIONEIROS	613,57	852,60	2.454,29	306,78	306,78	1,00	12,00	2,00	529,50	145,81
TOTAL	613,57	852,60	2.454,29	306,78	306,78	1,00	12,00	2,00	529,50	145,81

- RECAPEAMENTO EM C.B.U.Q
- CENTRO ALAMENTO EM C.B.U.Q
- REPOSIÇÃO MANUAL DE BASE
- MEIO-FIO EXISTENTE
- MEIO-FIO OCULTO A INSTALAR
- MEIO-FIO A CONSTRUIR
- MURO DE ALVENTARIA A CONSTRUIR
- VIGA CANALETA PARA CONTENÇÃO DE CALÇADA
- PLANTIO DE GRAMA
- CALÇADAS EM PISO INTERTRAVADO 8cm
- CALÇADAS EM CONCRETO FCK=20MPA ACABADO 8cm
- CALÇADA EM CONCRETO FCK=20MPA ACABADO 8cm
- ENTRADA DE VEICULOS EM CONCRETO ARMADO 8cm
- GALERIAS DE AGUA PLUVIAL A CONSTRUIR
- BOCAS DE LOBO EXISTENTES A CONSTRUIR
- BOCAS DE LOBO EXISTENTES A SLEVAR
- PLACAS A INSTALAR
- PLACAS DE IDENTIFICAÇÃO DE LOGRADOUROS PÚBLICOS A INSTALAR

APROVAÇÕES:

MUNICÍPIO DE CORONEL VIVIDA - PARANÁ
GESTÃO 2025 - 2028

Divisão de Estudos e Projetos
Praça Ângelo Muzzomo, s/nº
Coronel Vivida - Paraná
(46)3232-8300

Empreendimento:

PAVIMENTAÇÃO ASFÁLTICA EM VIAS PÚBLICAS URBANAS DE CORONEL VIVIDA/PR.
PROGRAMA ASFALTO NOVO VIDA NOVA
03 - RUA DOS PIONEIROS

Prefeito Municipal
ANDERSON MANIQUE BARRETO
PREFEITO

Responsável Técnico
DOUGLAS CRISTIAN STRAPAZZON
ENGENHEIRO CIVIL - CREA PR-250763/D

Conteúdo da prancha:
- PAVIMENTAÇÃO
- SINALIZAÇÃO
- URBANIZAÇÃO
- GAP

Área de Intervenção:: **15.589,89m²**

ART DE PROJETO: 1720261448050

Desenho: **Douglas Strapazzon**

Data: 11/03/2026

Escala: Indicada

Prancha: **07 DE 08**