


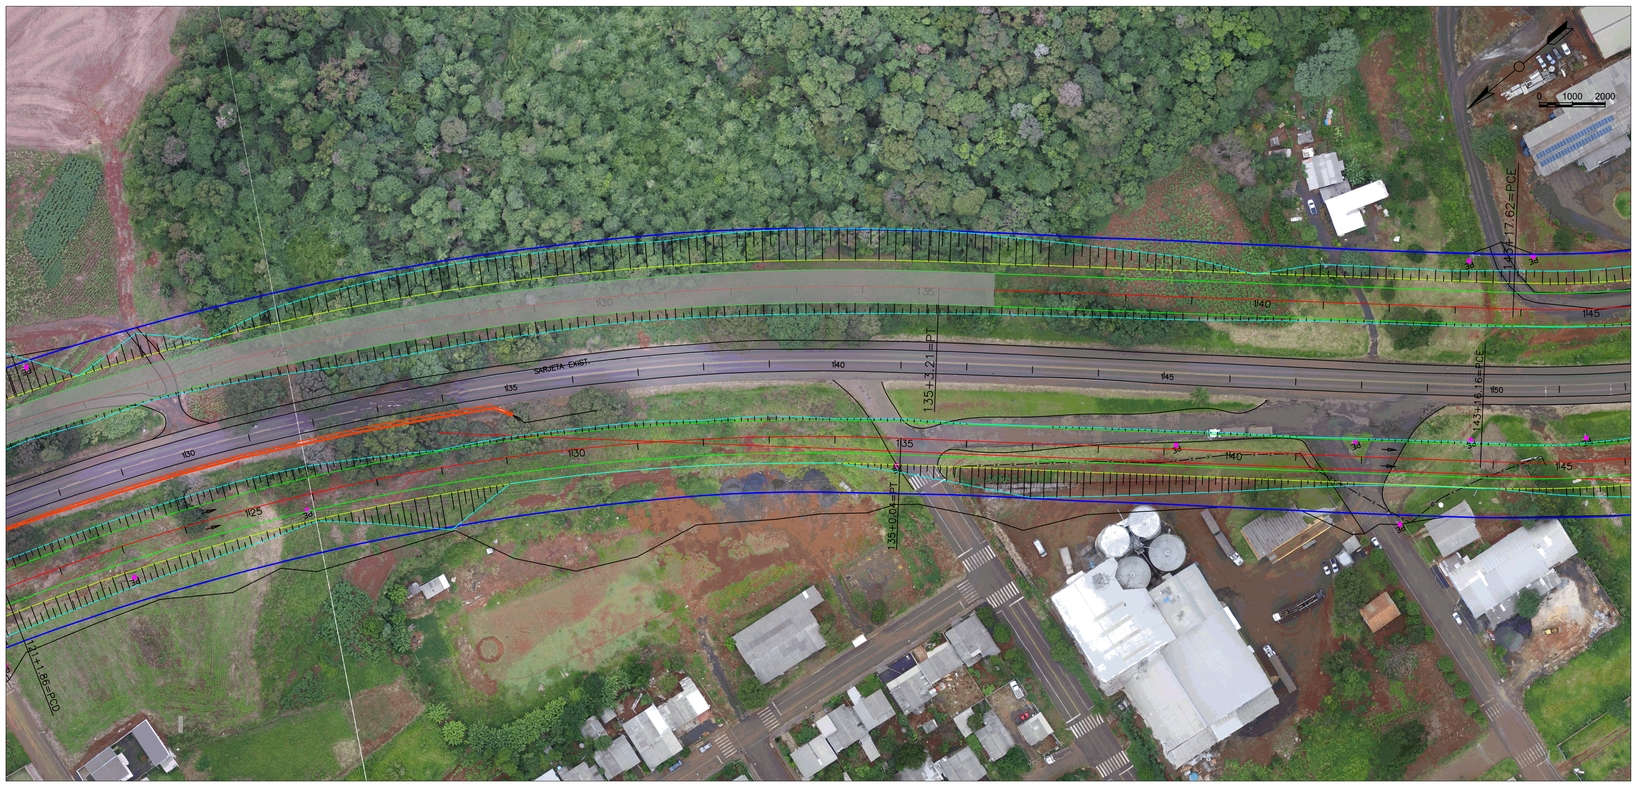

IMPLANTAÇÃO DE VIAS MARGINAIS - Marginal Esquerda - Entre estacas 104 à 145.
Escala: 1:1000

NOME DARUA	RECUPERAÇÃO DE BASE		PAVIMENTAÇÃO		TERRAPLANAGEM		SINALIZAÇÃO		GALERIA PLUVIAL	BOCAS DE LOBO	CAIXA DE PASSAGEM	EXECUÇÃO DE PASSEIO	GRAMA
	RACHÃO	GRADUADA	m²	Sem C.B.U.Q. PAVIMENTAÇÃO	CORTE	ATERRO	HORIZONTAL	VERTICAL					
01 PERIMETRAL	1.599,60	1.032,00	6.880,00	856,56	37.781,80	13.167,20	258,00	-	682,00	20,00	-	2.580,00	6.992,95
TOTAL	1.599,60	1.032,00	6.880,00	856,56	37.781,80	13.167,20	258,00	-	682,00	20,00	-	2.580,00	6.992,95

APROVAÇÕES:

MUNICÍPIO DE CORONEL VIVIDA - PARANÁ
GESTÃO 2021 - 2024

Divisão de Estudos e Projetos
Praça Ângelo Mezzomo, s/nº
Coronel Vivida - Paraná
(46)3232-8300

Empreendimento:

RECAPEAMENTO ASFÁLTICO EM VIAS PÚBLICAS URBANAS DE CORONEL VIVIDA/PR.
01 - RUA PERIMETRAL

Prefeito Municipal
ANDERSON MANIQUE BARRETO:96731109991 Assinado de forma digital por ANDERSON MANIQUE BARRETO:96731109991
ANDERSON MANIQUE BARRETO
PREFEITO

Responsável Técnico
Douglas Cristian Strapazzon Engenheiro Civil CREA PR 181913/D
DOUGLAS CRISTIAN STRAPAZZON:04103271906 Eu sou o autor deste documento Coronel Vivida - PR 2025.10.17 08:04:18-03'00'
DOUGLAS CRISTIAN STRAPAZZON
ENGENHEIRO CIVIL - CREA PR-181913/D

Conteúdo da prancha:
- IMPLANTAÇÃO DE VIA MARGINAL ESQUERDA

Área de Intervenção::
27.375,31


ART DE PROJETO:
1720255694621

Desenho: **Douglas Strapazzon**


Data:
18/09/2025

Escala:
Indicada

Prancha:
04
|32

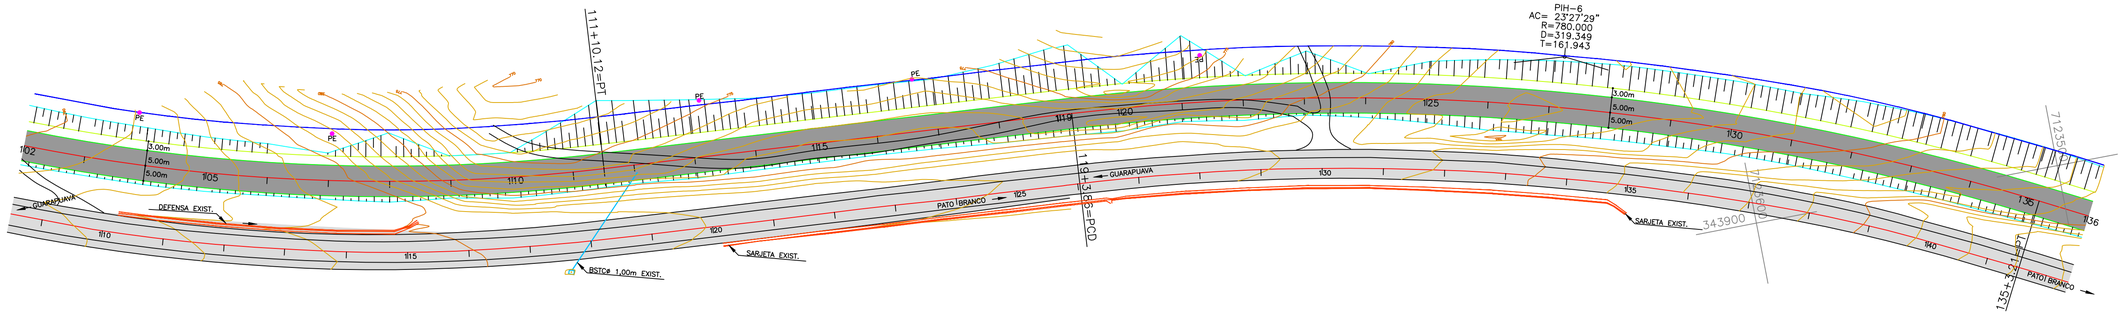

Projeto Planialtimétrico - Marginal Esquerda - Entre estacas 104 à 145.
Escala: 1:500

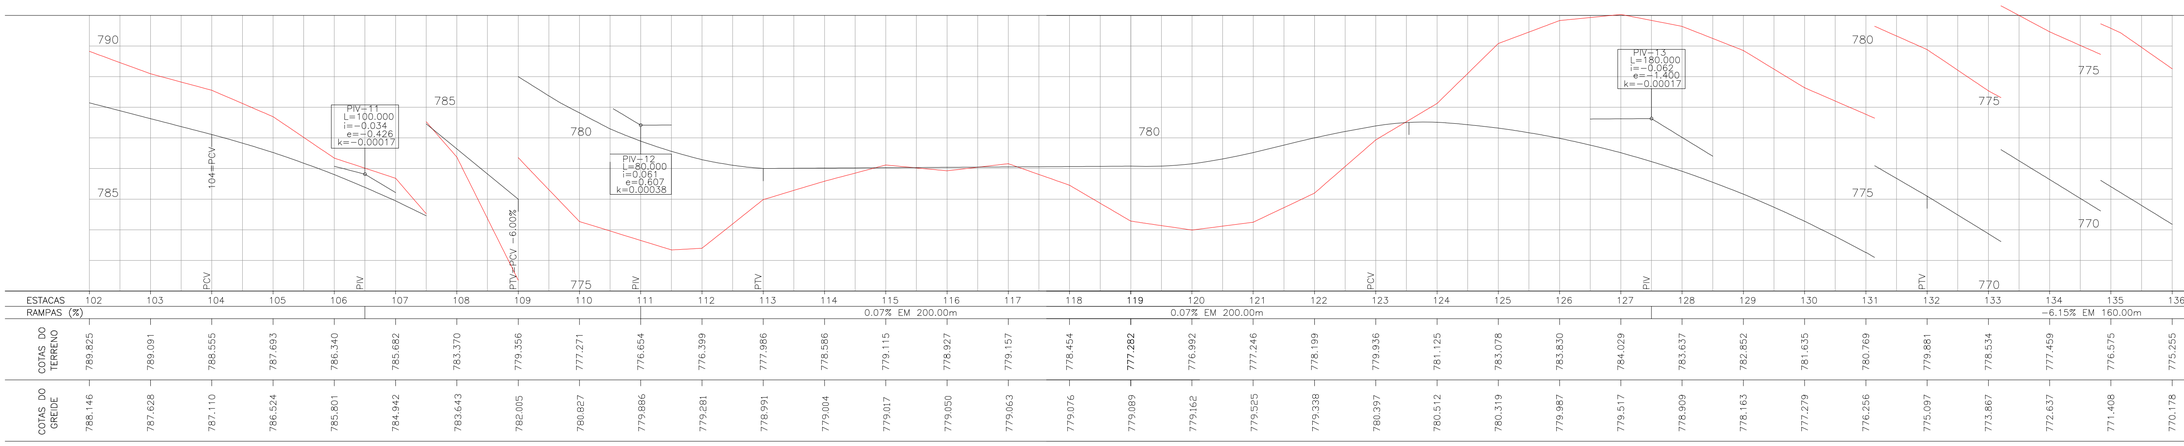

IMPLANTAÇÃO DE VIAS MARGINAIS
Sem Escala

APROVAÇÕES:

MUNICÍPIO DE CORONEL VIVIDA - PARANÁ
GESTÃO 2021 - 2024

Divisão de Estudos e Projetos
Praça Ângelo Mezzomo, s/nº
Coronel Vivida - Paraná
(46)3232-8300

Empreendimento:

RECAPEAMENTO ASFÁLTICO EM VIAS PÚBLICAS URBANAS DE CORONEL VIVIDA/PR.
01 - RUA PERIMETRAL

Prefeito Municipal
ANDERSON MANIQUE BARRETO
PREFEITO

Responsável Técnico
DOUGLAS CRISTIAN STRAPAZZON:04103271906
Eu sou o autor deste documento
Coronel Vivida - PR
2025.10.17 08:05:01 -03'00'
DOUGLAS CRISTIAN STRAPAZZON
ENGENHEIRO CIVIL - CREA PR-18.913/D


Conteúdo da prancha:
- PROJETO PLANIALTIMÉTRICO MARGINAL ESQUERDA
-PERFIL LONGITUDINAL.

Área de Intervenção::
27.375,31m²

ART DE PROJETO:
1720255694621

Desenho: **Douglas Strapazzon**

Data: 18/09/2025
Escala: Indicada
Prancha: **05 |32**

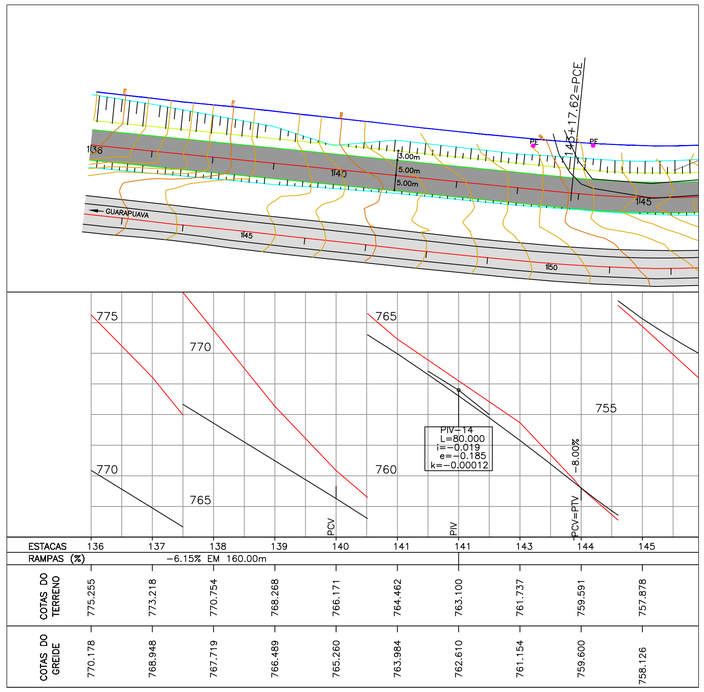


Projeto Planialtimétrico - Marginal Esquerda - Entre estacas 104 à 145.
Escala: 1:500

SEÇÕES TIPO DE TERRAPLANAGEM


TERRAPLANAGEM

SEÇÃO TIPO ATERRO

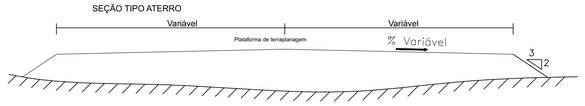


TERRAPLANAGEM

SEÇÃO TIPO CORTE 1ª E 2ªCAT.

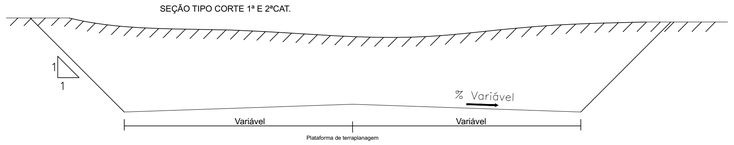


TERRAPLANAGEM

SEÇÃO TIPO MISTA

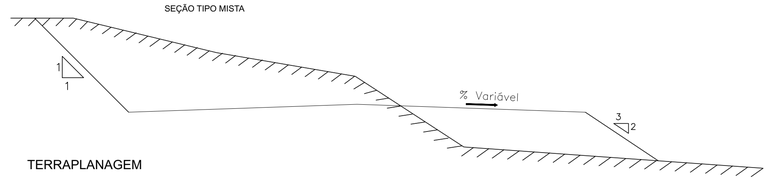

TERRAPLANAGEM

SEÇÃO TIPO CORTE 3ªCAT. (ROCHA)

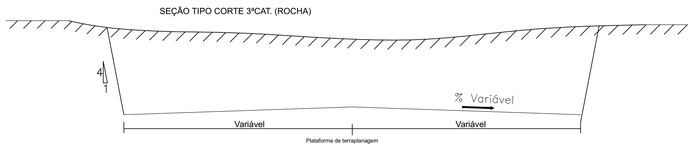

APROVAÇÕES:

MUNICÍPIO DE CORONEL VIVIDA - PARANÁ
GESTÃO 2021 - 2024

Divisão de Estudos e Projetos
Praça Ângelo Mezzomo, s/nº
Coronel Vivida - Paraná
(46)3232-8300

Empreendimento:

RECAPEAMENTO ASFÁLTICO EM VIAS PÚBLICAS URBANAS DE CORONEL VIVIDA/PR.
01 - RUA PERIMETRAL

Prefeito Municipal
ANDERSON MANIQUE BARRETO
PREFEITO

Responsável Técnico
DOUGLAS CRISTIAN STRAPAZZON:04103271906
Eu sou o autor deste documento
Coronel Vivida - PR
2025.10.17 08:05:28-03'00'
DOUGLAS CRISTIAN STRAPAZZON
ENGENHEIRO CIVIL - CREA PR-18.913/D


Conteúdo da prancha:
- PROJETO PLANIALTIMÉTRICO MARGINAL ESQUERDA
-PERFIL LONGITUDINAL
- SEÇÕES TIPO DE TERRAPLANAGEM

Área de Intervenção::
27.375,31m²


ART DE PROJETO:
1720255694621

Desenho: **Douglas Strapazzon**


Data: 18/09/2025
Escala: Indicada
Prancha: **06**
|32

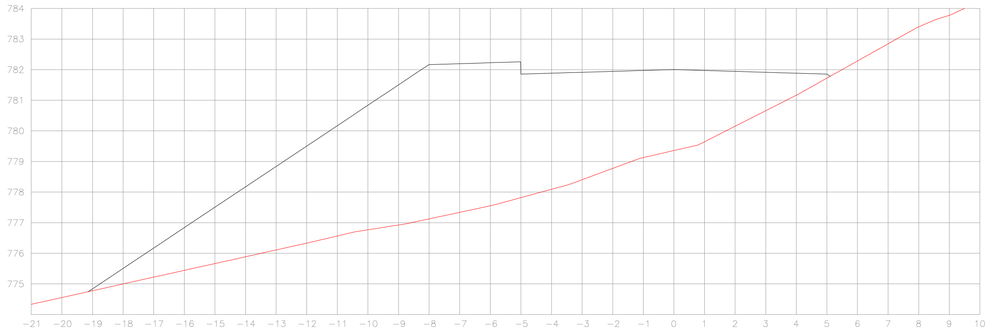


EST: 109
ÁREA CORTE= 0.000m2
ÁREA ATERRO= 66,12m2

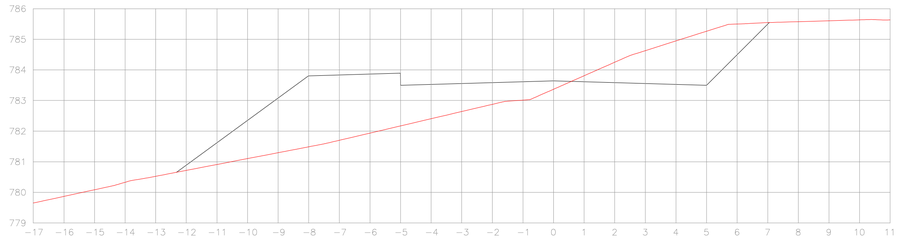


EST: 108
ÁREA CORTE= 6,10 m2
ÁREA ATERRO= 15,34m2

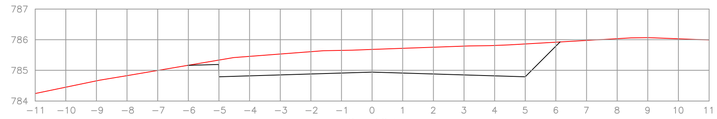


EST: 107
ÁREA CORTE= 8.60m2
ÁREA ATERRO= 0.000m2

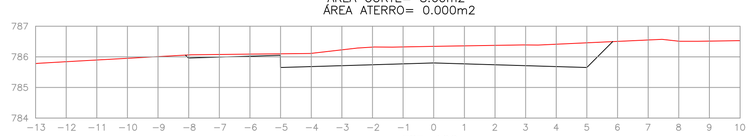


EST: 106
ÁREA CORTE= 6.40m2
ÁREA ATERRO= 0.000m2

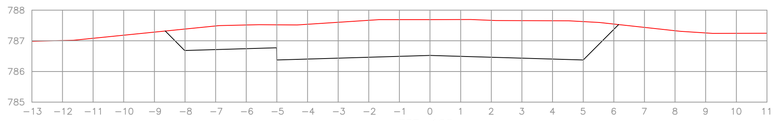


EST: 105
ÁREA CORTE= 15.20m2
ÁREA ATERRO= 0.000m2

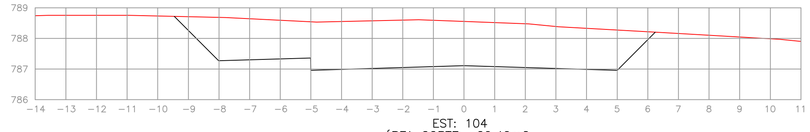


EST: 104
ÁREA CORTE= 20.40m2
ÁREA ATERRO= 0.000m2

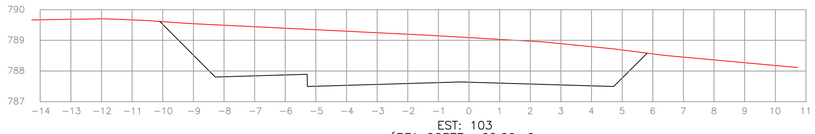


EST: 103
ÁREA CORTE= 22.20m2
ÁREA ATERRO= 0.000m2

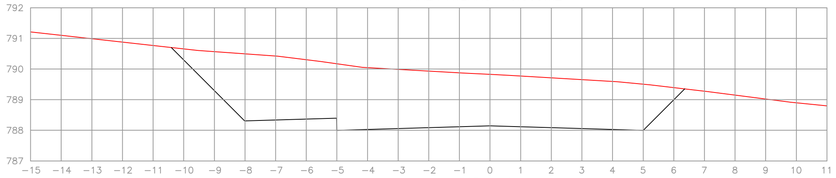

EST: 102
ÁREA CORTE= 27.20m2
ÁREA ATERRO= 0.000m2

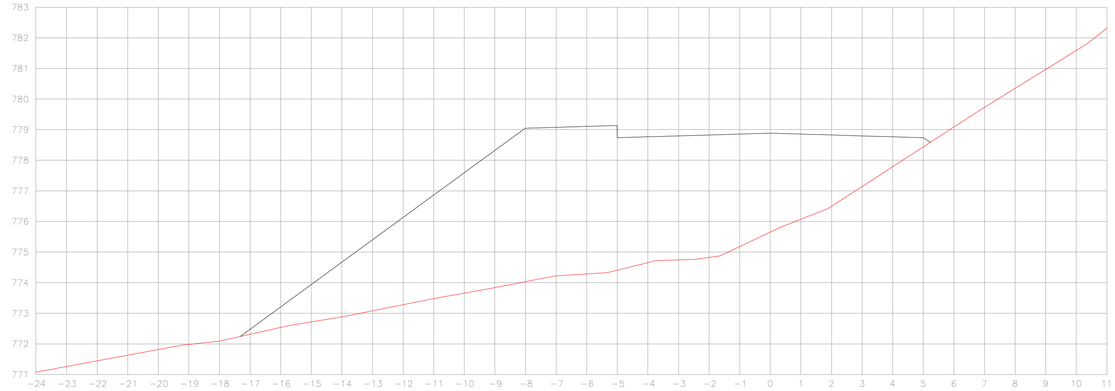

EST: 111
ÁREA CORTE= 0.000m2
ÁREA ATERRO= 67,00m2

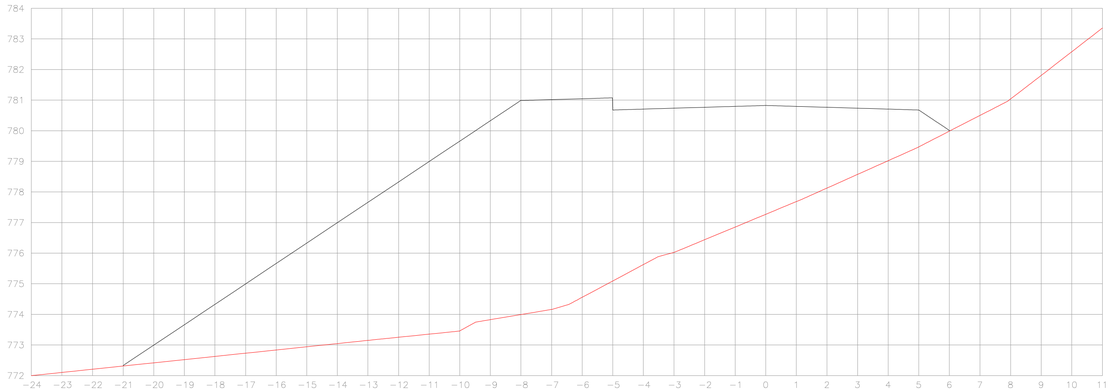

EST: 110
ÁREA CORTE= 0.000m2
ÁREA ATERRO= 102,27m2

APROVAÇÕES:

MUNICÍPIO DE CORONEL VIVIDA - PARANÁ
GESTÃO 2021 - 2024

Divisão de Estudos e Projetos
Praça Ângelo Mezzomo, s/nº
Coronel Vivida - Paraná
(46)3232-8300

Empreendimento:

RECAPEAMENTO ASFÁLTICO EM VIAS PÚBLICAS URBANAS DE CORONEL VIVIDA/PR.
01 - RUA PERIMETRAL

Prefeito Municipal

ANDERSON MANIQUE BARRETO
PREFEITO

Responsável Técnico
DOUGLAS CRISTIAN STRAPAZZON:04103271906
Eu sou o autor deste documento
Coronel Vivida - PR
2025.10.17 08:05:45 -03'00'

DOUGLAS CRISTIAN STRAPAZZON
ENGENHEIRO CIVIL - CREA PR-18.913/D

Conteúdo da prancha:
-SEÇÕES TRANSVERSAIS TERRAPLENAGEM
RUA MARGINAL ESQUERDA - ENTRE ESTACAS 102 À 145.

Área de Intervenção::
27.375,31m²

ART DE PROJETO:
1720255694621


Desenho: **Douglas Strapazzon**

Data: 18/09/2025


Escala: Indicada

Prancha: **07**


|32

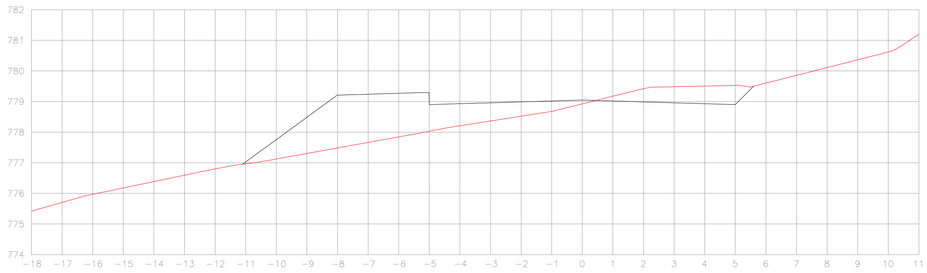


EST: 116
ÁREA CORTE= 2,16 m2
ÁREA ATERRO= 9,85 m2

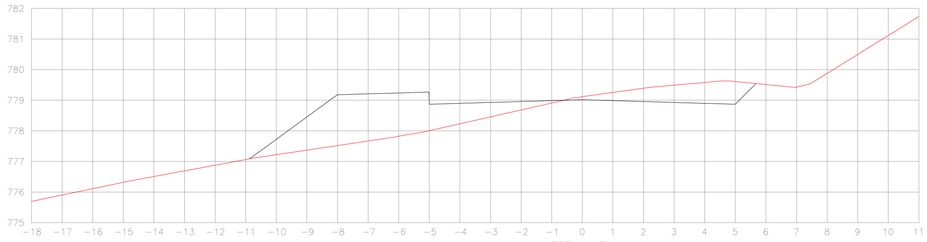


EST: 115
ÁREA CORTE= 2,68 m2
ÁREA ATERRO= 8,70 m2

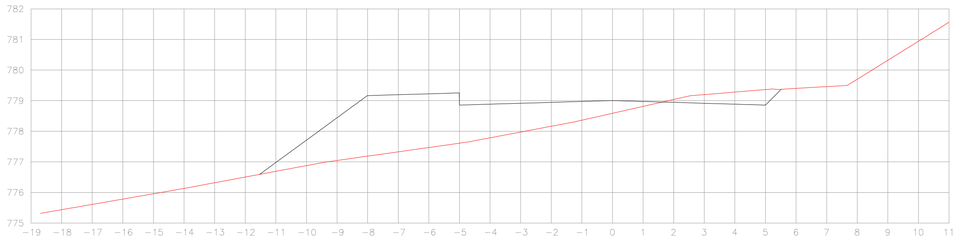


EST: 114
ÁREA CORTE= 1,14 m2
ÁREA ATERRO= 13,47m2

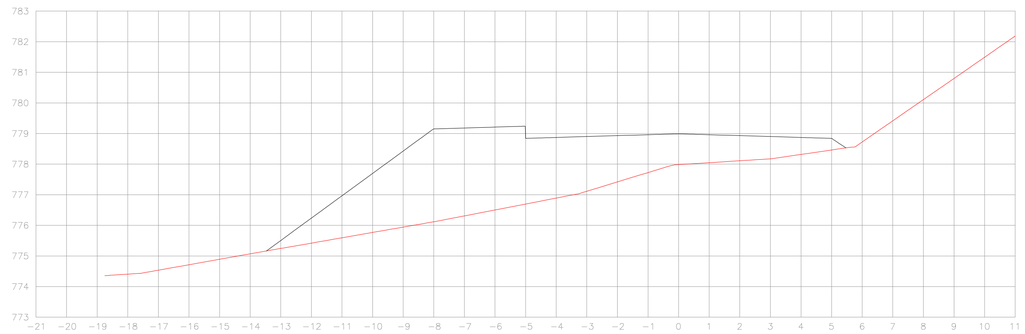


EST: 113
ÁREA CORTE= 0.000m2
ÁREA ATERRO= 40,59 m2

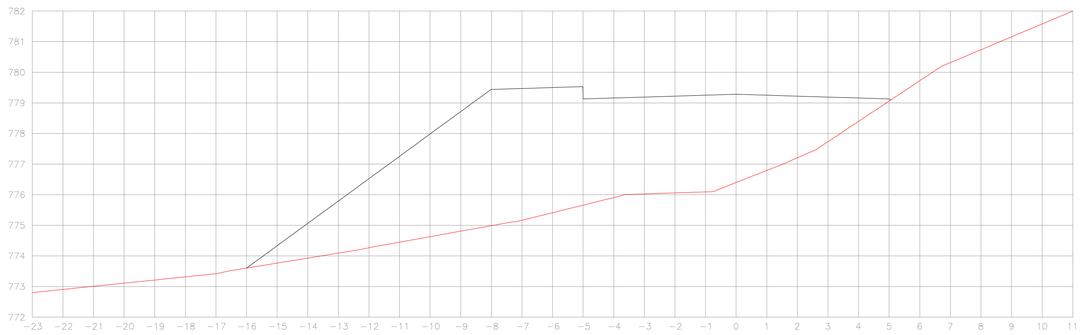


EST: 112
ÁREA CORTE= 0.000m2
ÁREA ATERRO= 54,63m2

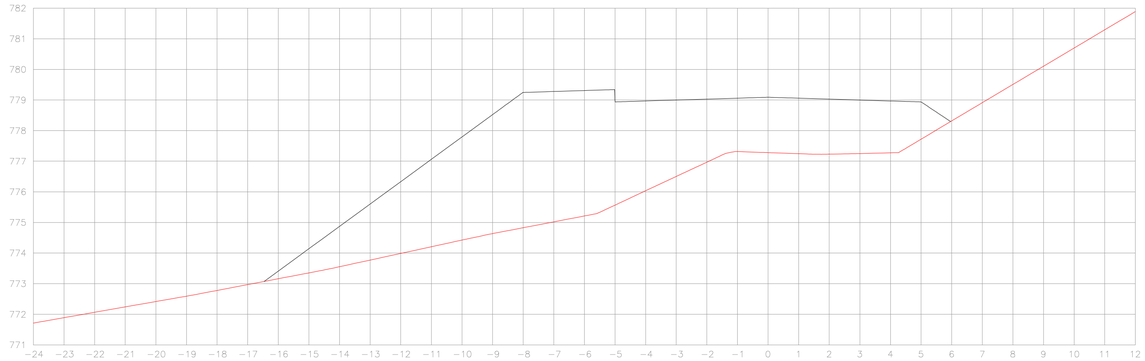

EST: 119
ÁREA CORTE= 0.000m2
ÁREA ATERRO= 52,25m2

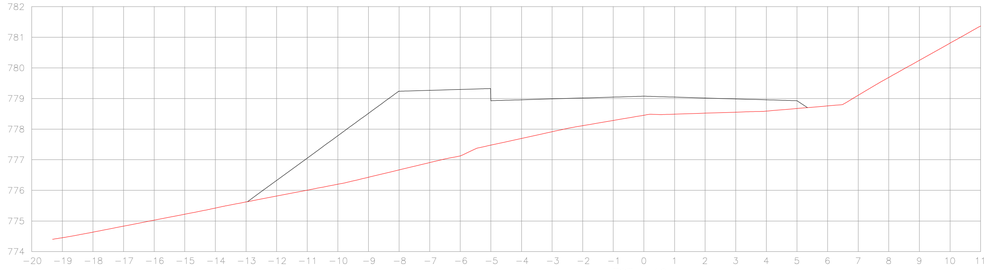

EST: 118
ÁREA CORTE= 0.000m2
ÁREA ATERRO= 20,57m2

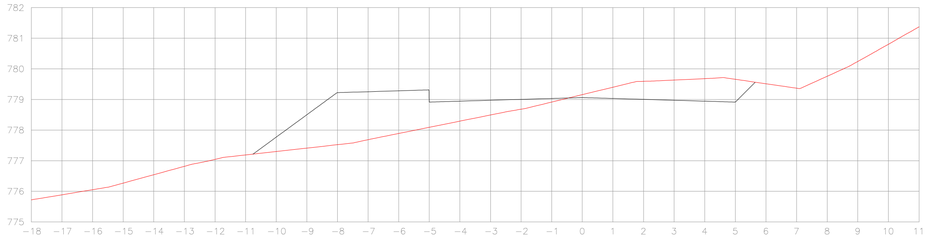

EST: 117
ÁREA CORTE= 6,10 m2
ÁREA ATERRO= 3,07 m2

APROVAÇÕES:

MUNICÍPIO DE CORONEL VIVIDA - PARANÁ
GESTÃO 2021 - 2024

Divisão de Estudos e Projetos
Praça Ângelo Mezzomo, s/nº
Coronel Vivida - Paraná
(46)3232-8300

Empreendimento:

RECAPEAMENTO ASFÁLTICO EM VIAS PÚBLICAS URBANAS DE CORONEL VIVIDA/PR.
01 - RUA PERIMETRAL

Prefeito Municipal

ANDERSON MANIQUE BARRETO
PREFEITO

Responsável Técnico

DOUGLAS CRISTIAN STRAPAZZON:04103271906
Eu sou o autor deste documento
Coronel Vivida - PR
2025.10.17 08:06:04-03'00'

DOUGLAS CRISTIAN STRAPAZZON
ENGENHEIRO CIVIL - CREA PR-18.913/D

Conteúdo da prancha:
-SEÇÕES TRANSVERSAIS TERRAPLENAGEM RUA MARGINAL ESQUERDA - ENTRE ESTACAS 102 A 145.

Área de Intervenção::
27.375,31m²


ART DE PROJETO:
1720255694621

Desenho: **Douglas Strapazzon**


Data:
18/09/2025

Escala:
Indicada


Prancha:
08
|32

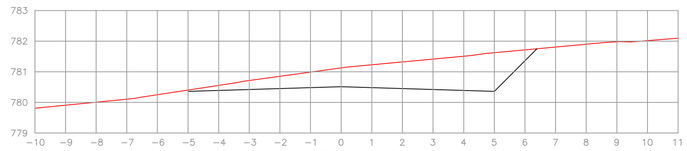


EST: 124
ÁREA CORTE= 7.30m2
ÁREA ATERRO= 0.000m2

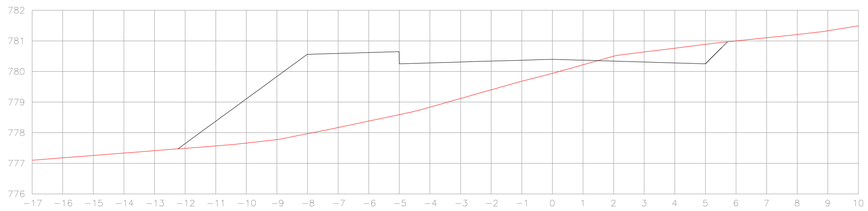


EST: 123
ÁREA CORTE= 1,48m2
ÁREA ATERRO= 18,36m2

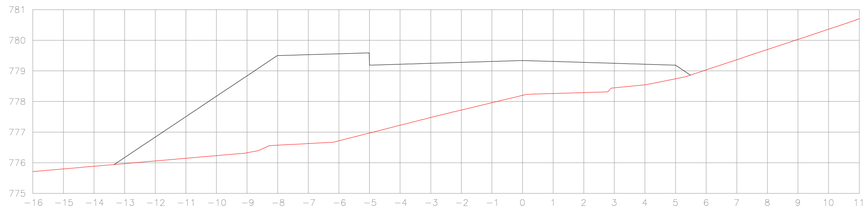


EST: 122
ÁREA CORTE= 0.000m2
ÁREA ATERRO= 29,49m2

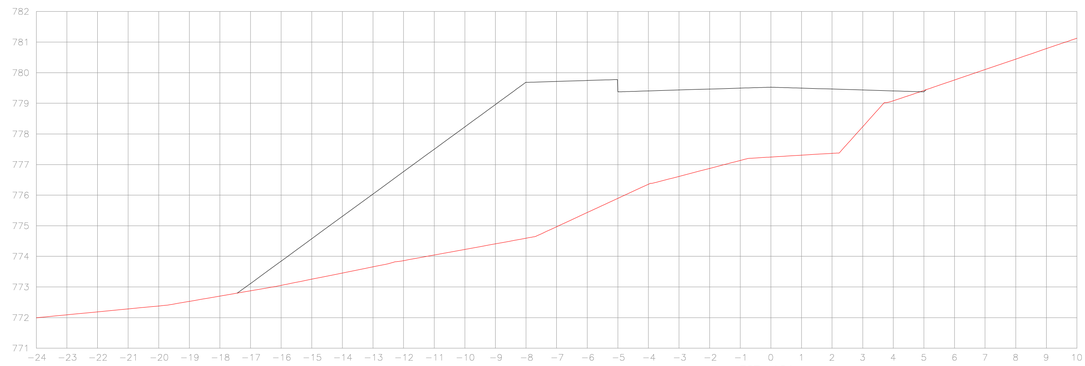


EST: 121
ÁREA CORTE= 0.000m2
ÁREA ATERRO= 58,16m2

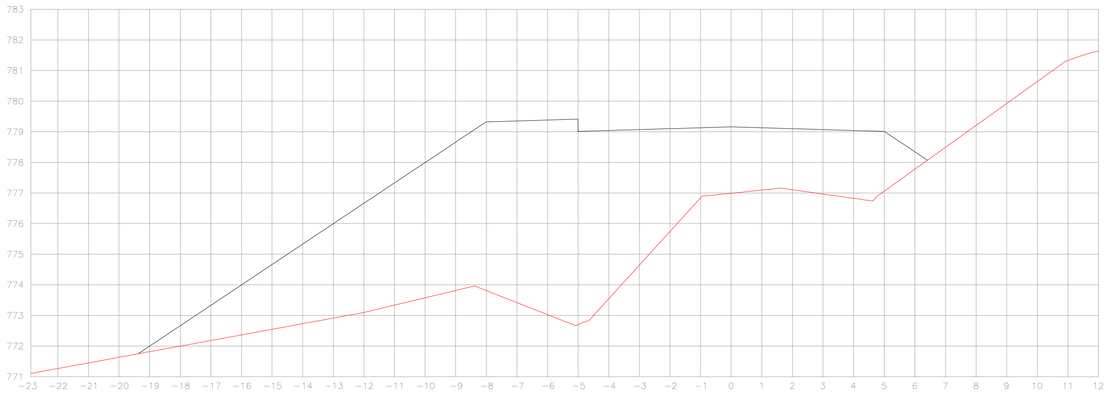


EST: 120
ÁREA CORTE= 0.000m2
ÁREA ATERRO= 81,02m2

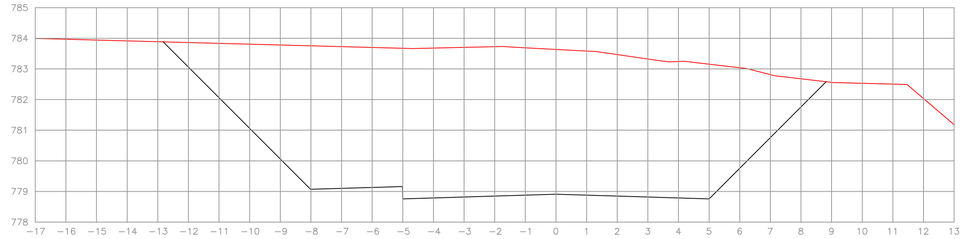


EST: 128
ÁREA CORTE= 80.60m2

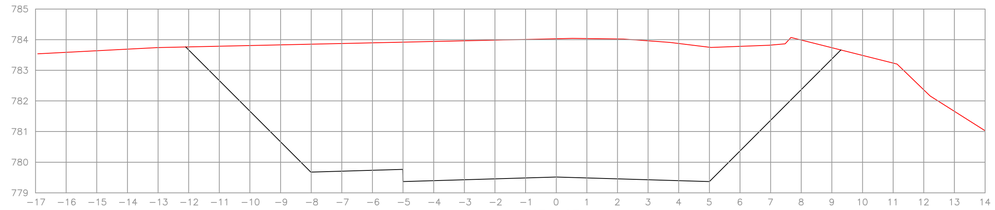

EST: 127
ÁREA CORTE= 76.20m2

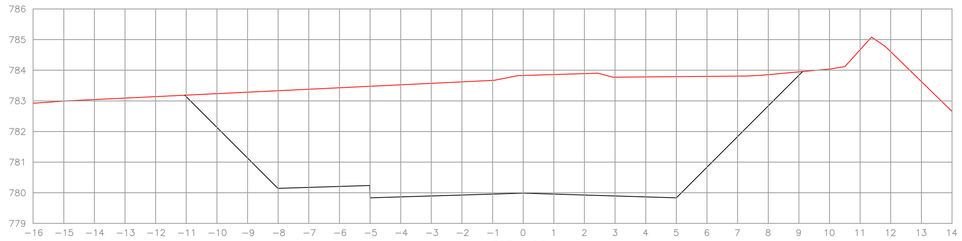

EST: 126
ÁREA CORTE= 60.60m2

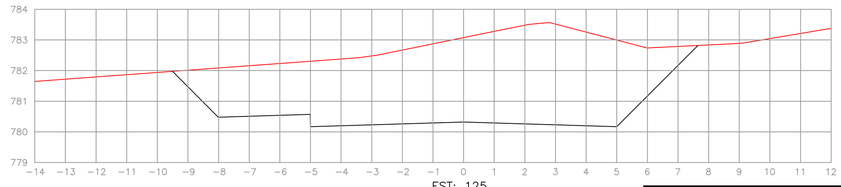

EST: 125
ÁREA CORTE= 37.00m2
ÁREA ATERRO= 0.000m2

APROVAÇÕES:

MUNICÍPIO DE CORONEL VIVIDA - PARANÁ
GESTÃO 2021 - 2024

Divisão de Estudos e Projetos
Praça Ângelo Mezzomo, s/nº
Coronel Vivida - Paraná
(46)3232-8300

Empreendimento:

RECAPEAMENTO ASFÁLTICO EM VIAS PÚBLICAS URBANAS DE CORONEL VIVIDA/PR.
01 - RUA PERIMETRAL

Prefeito Municipal

ANDERSON MANIQUE BARRETO
PREFEITO

Responsável Técnico:
DOUGLAS CRISTIAN STRAPAZZON:04103271906
Eu sou o autor deste documento
Coronel Vivida - PR
2025.10.17 08:06:25-03'00'

DOUGLAS CRISTIAN STRAPAZZON
ENGENHEIRO CIVIL - CREA PR-181913/D

Conteúdo da prancha:
-SEÇÕES TRANSVERSAIS TERRAPLENAGEM RUA MARGINAL ESQUERDA - ENTRE ESTACAS 102 À 145.

Área de Intervenção::: 27.375,31m²


ART DE PROJETO: 1720255694621

Desenho: **Douglas Strapazzon**


Data: 18/09/2025

Escala: Indicada


Prancha: **09 |32**

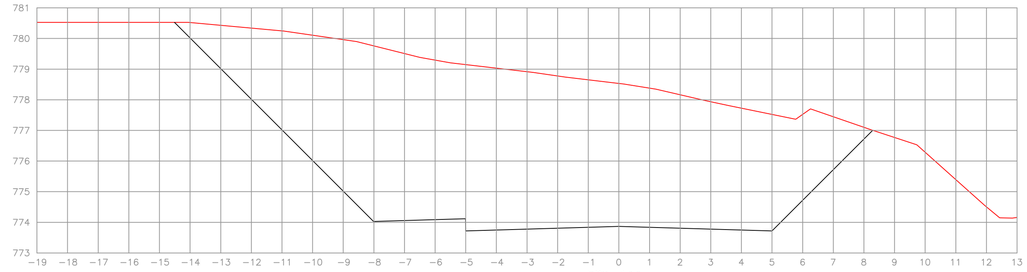


EST: 133
ÁREA CORTE= 88.50m2
ÁREA ATERRO= 0.000m2

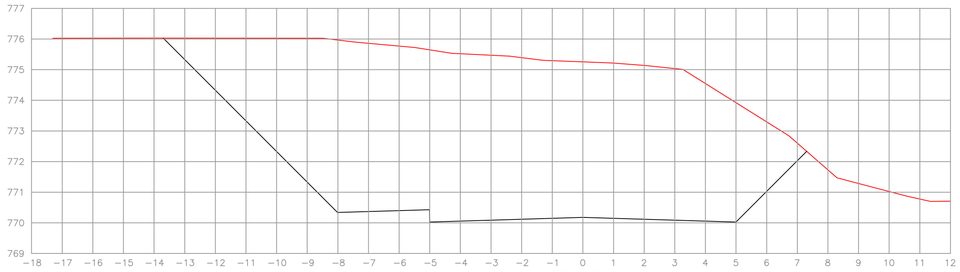


EST: 136
ÁREA CORTE= 87.80m2

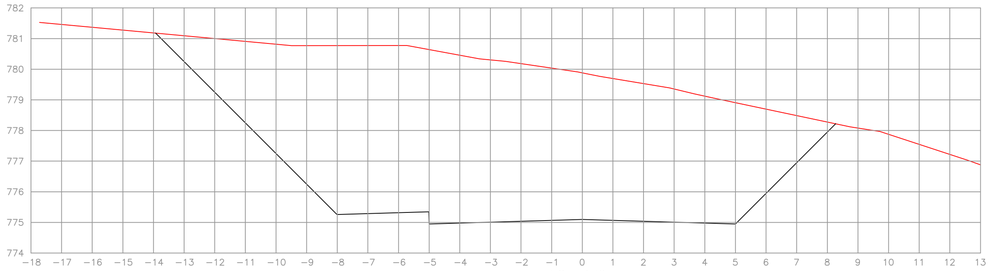


EST: 132
ÁREA CORTE= 87.00m2
ÁREA ATERRO= 0.000m2

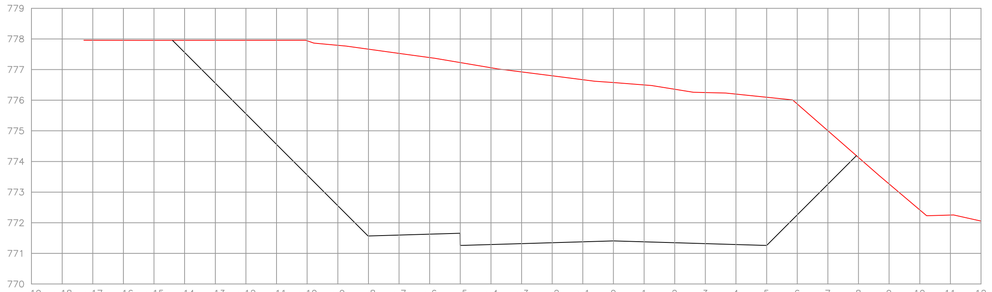


EST: 135
ÁREA CORTE= 98.10m2

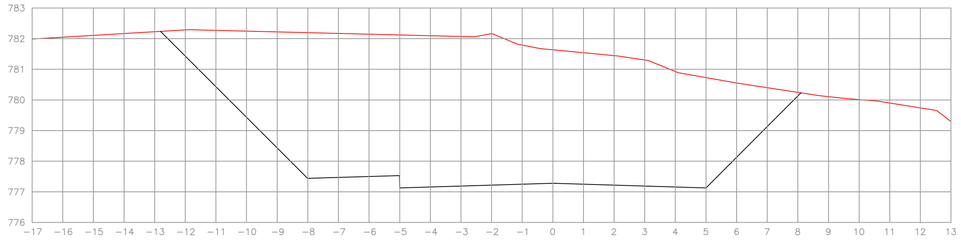


EST: 130
ÁREA CORTE= 75.50m2
ÁREA ATERRO= 0.000m2

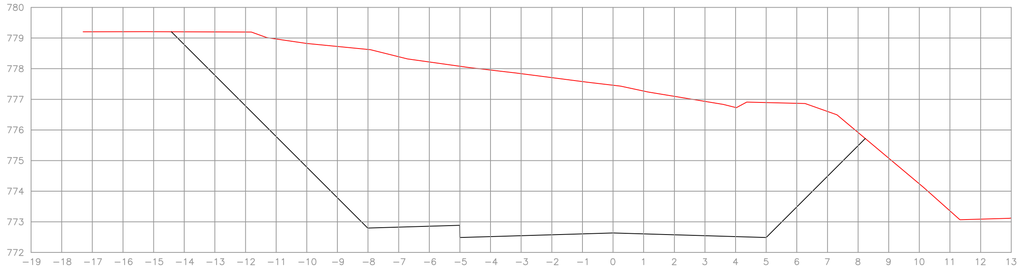

EST: 134
ÁREA CORTE= 92.20m2

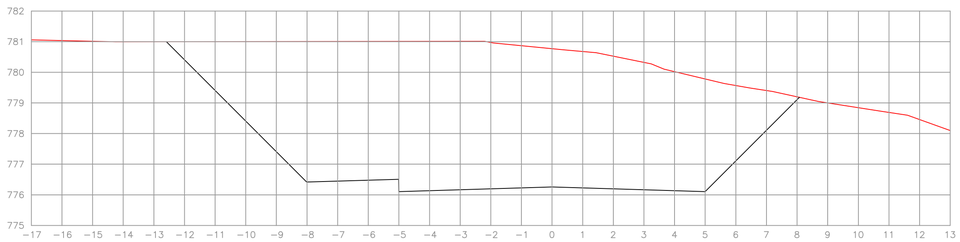

EST: 131
ÁREA CORTE= 74.60m2
ÁREA ATERRO= 0.000m2

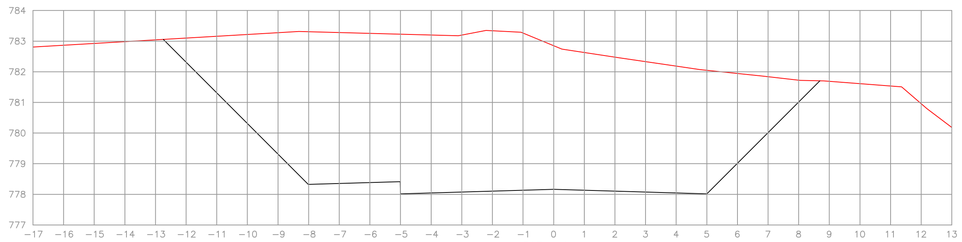

EST: 129
ÁREA CORTE= 81.20m2

APROVAÇÕES:

MUNICÍPIO DE CORONEL VIVIDA - PARANÁ
GESTÃO 2021 - 2024

Divisão de Estudos e Projetos
Praça Ângelo Mezzomo, s/nº
Coronel Vivida - Paraná
(46)3232-8300

Empreendimento:

RECAPEAMENTO ASFÁLTICO EM VIAS PÚBLICAS URBANAS DE CORONEL VIVIDA/PR.
01 - RUA PERIMETRAL

Prefeito Municipal

ANDERSON MANIQUE BARRETO
PREFEITO

Responsável Técnico

DOUGLAS CRISTIAN STRAPAZZON:04103271906
Eu sou o autor deste documento
Coronel Vivida - PR
2025.10.17 08:06:41-03'00'

DOUGLAS CRISTIAN STRAPAZZON
ENGENHEIRO CIVIL - CREA PR-18.913/D

Conteúdo da prancha:
-SEÇÕES TRANSVERSAIS TERRAPLENAGEM RUA MARGINAL ESQUERDA - ENTRE ESTACAS 102 À 145.

Área de Intervenção::: 27.375,31m²


ART DE PROJETO: 1720255694621

Desenho: **Douglas Strapazzon**


Data: 18/09/2025

Escala: Indicada


Prancha: **10 |32**

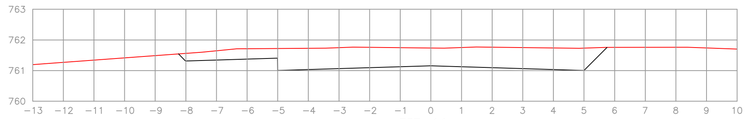

EST: 14
ÁREA CORTE= 7.90m2
ÁREA ATERRO= 0.000m2

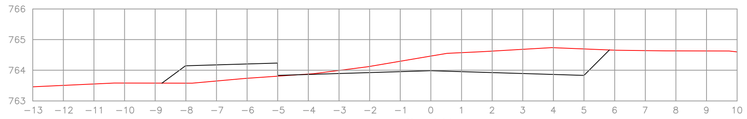


EST: 141
ÁREA CORTE= 4.90m2
ÁREA ATERRO= 1.70m2

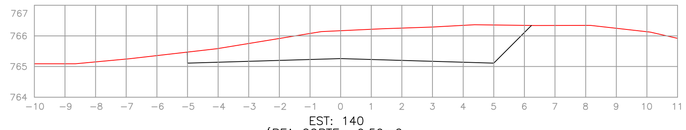


EST: 140
ÁREA CORTE= 9.50m2
ÁREA ATERRO= 0.000m2


EST: 139
ÁREA CORTE= 25.10m2
ÁREA ATERRO= 0.000m2

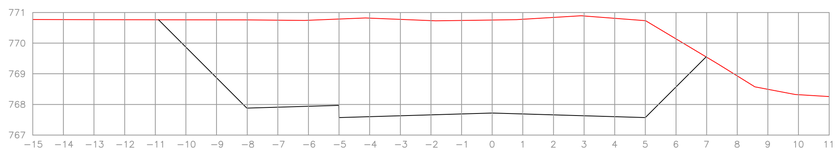


EST: 138
ÁREA CORTE= 47.30m2

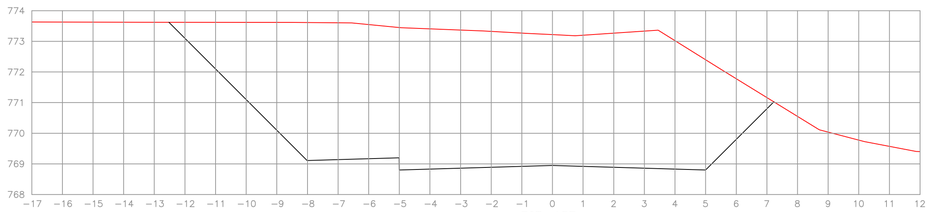


EST: 137
ÁREA CORTE= 71.10m2

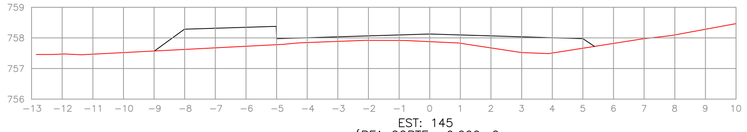

EST: 145
ÁREA CORTE= 0.000m2
ÁREA ATERRO= 5.10m2

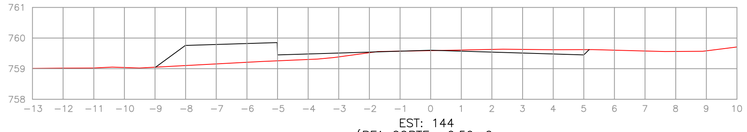

EST: 144
ÁREA CORTE= 0.50m2
ÁREA ATERRO= 2.60m2

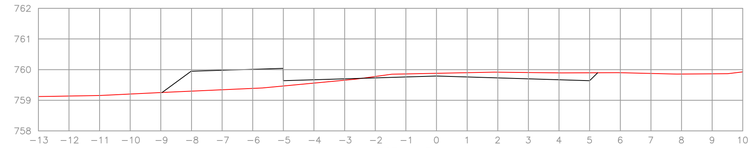

EST: 143
ÁREA CORTE= 1.20m2
ÁREA ATERRO= 2.40m2

APROVAÇÕES:

MUNICÍPIO DE CORONEL VIVIDA - PARANÁ
GESTÃO 2021 - 2024

Divisão de Estudos e Projetos
Praça Ângelo Mezzomo, s/nº
Coronel Vivida - Paraná
(46)3232-8300

Empreendimento:

RECAPEAMENTO ASFÁLTICO EM VIAS PÚBLICAS URBANAS DE CORONEL VIVIDA/PR.
01 - RUA PERIMETRAL

Prefeito Municipal
ANDERSON MANIQUE BARRETO
PREFEITO

Responsável Técnico
DOUGLAS CRISTIAN STRAPAZZON:04103271906
Eu sou o autor deste documento
Coronel Vivida - PR
2025.10.17 08:07:12 -03'00'
DOUGLAS CRISTIAN STRAPAZZON
ENGENHEIRO CIVIL - CREA PR-18.913/D

Conteúdo da prancha:
-SEÇÕES TRANSVERSAIS TERRAPLENAGEM RUA MARGINAL ESQUERDA - ENTRE ESTACAS 102 À 145.

Área de Intervenção::
27.375,31m²

ART DE PROJETO:
1720255694621

Desenho: **Douglas Strapazzon**

Data: 18/09/2025

Escala: Indicada

Prancha: **11 |32**