


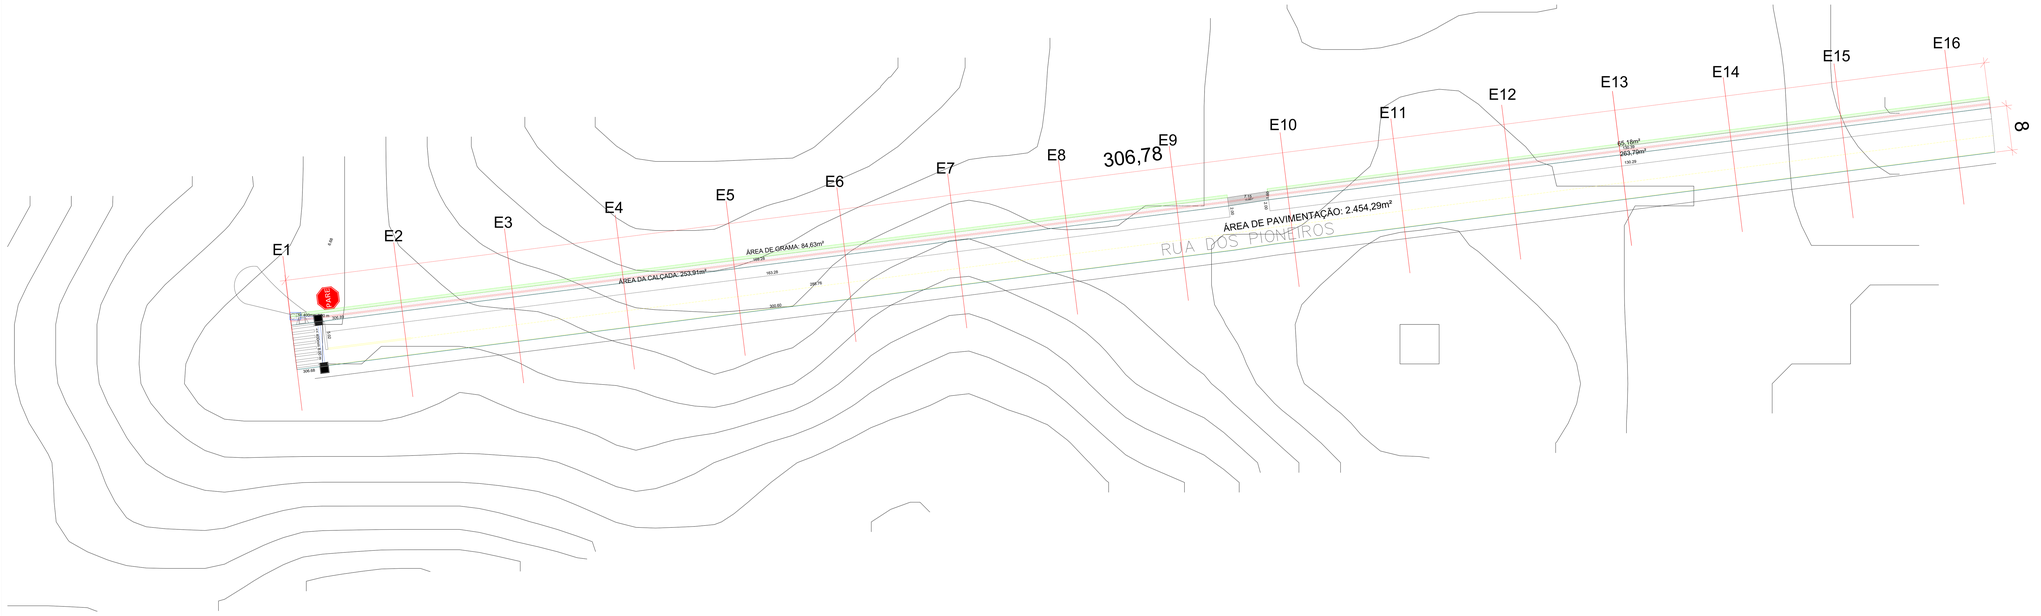



PERFIL LONGITUDINAL

PERFIL LONGITUDINAL

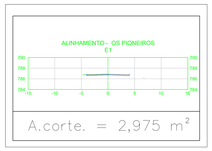


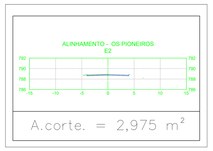


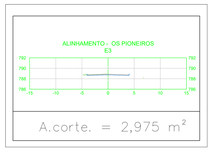


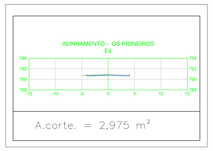





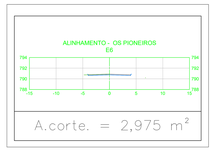


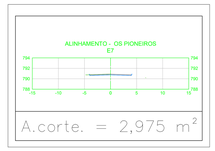


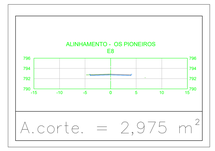


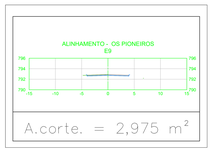


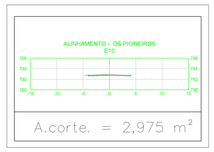


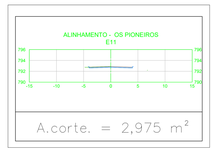


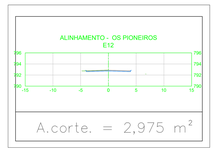

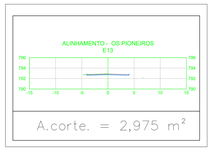

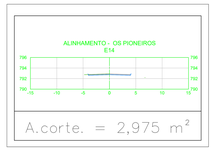

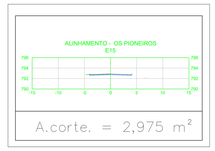

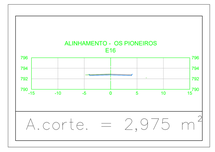

Estaca	Distância (m)	Área de corte (m²)	Área de aterro (m²)	Volume Líquido (Corte - Aterro)	Volume acumulado
0	-	-	-	-	-
1	20.000	2.975	0.000	59.500	59.500
2	40.000	2.975	0.000	59.500	119.000
3	60.000	2.975	0.000	59.500	178.500
4	80.000	2.975	0.000	59.500	238.000
5	100.000	2.975	0.000	59.500	297.500
6	120.000	2.975	0.000	59.500	357.000
7	140.000	2.975	0.000	59.500	416.500
8	160.000	2.975	0.000	59.500	476.000
9	180.000	2.975	0.000	59.500	535.500
10	200.000	2.975	0.000	59.500	595.000
11	220.000	2.975	0.000	59.500	654.500
12	240.000	2.975	0.000	59.500	714.000
13	260.000	2.975	0.000	59.500	773.500
14	280.000	2.975	0.000	59.500	833.000
15	300.000	2.975	0.000	59.500	892.500
16	320.000	2.975	0.000	59.500	952.000
16+10	330.000	2.972	0.000	29.720	981.720

APROVAÇÕES:

MUNICÍPIO DE CORONEL VIVIDA - PARANÁ
GESTÃO 2025 - 2028

Divisão de Estudos e Projetos
Rua Tiradentes, 1000 - Centro
Coronel Vivida - Paraná
(46) 3535-8000

PAVIMENTAÇÃO ASFÁLTICA EM VIAS PÚBLICAS URBANAS DE CORONEL VIVIDA/PR.

TERRAPLANAGEM OS PIONEIROS

Gestor Municipal: ANDERSON MANOLE BARRETO	Conteúdo do Projeto: TERRAPLENAGEM	Data: 11/03/2026	
Responsável Técnico: DOUGLAS SEBASTIAN STEMPKOWSKI ENGENHEIRO CIVIL CREA/PR	Área de Intervenção: 10.589,88m²	Escala: Indicada	
	ART DE PROJETO: 1720324148050	Prancha: 09	
	Desenho: Douglas Stempkowski		