



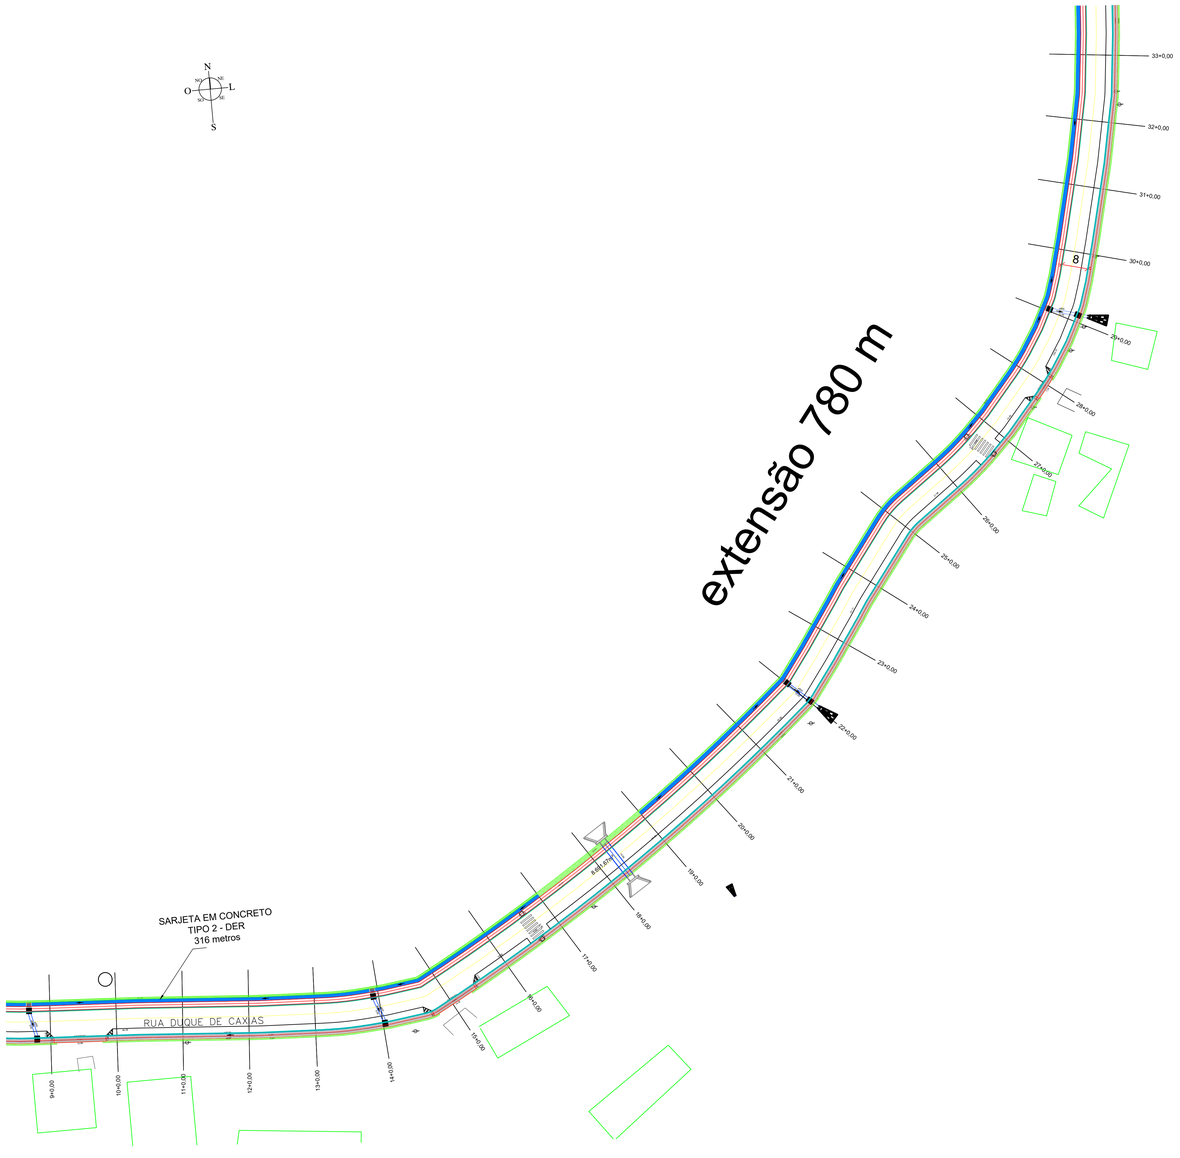

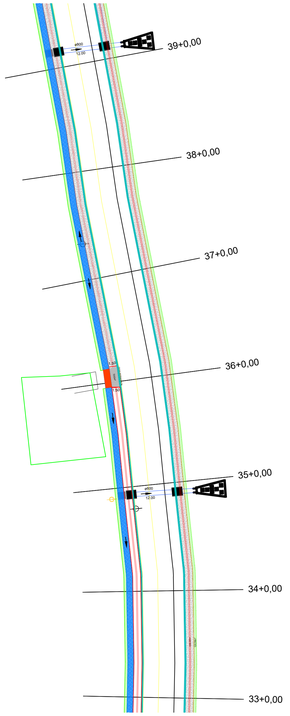

APROVAÇÕES:

MUNICÍPIO DE CORONEL VIVIDA - PARANÁ
GESTÃO 2025 - 2028

Divisão de Estudos e Projetos
Praça Ângelo Mezzomo, s/nº
Coronel Vivida - Paraná
(46)3232-8300

Empreendimento:

PAVIMENTAÇÃO ASFÁLTICA EM VIAS PÚBLICAS URBANAS DE CORONEL VIVIDA/PR.
PROGRAMA ASFALTO NOVO VIDA NOVA
01 - RUA DUQUE DE CAXIAS

Prefeito Municipal **ANDERSON MANIQUE BARRETO** PREFEITO	Conteúdo da prancha: — DRENAGEM — URBANIZAÇÃO — GAP	Data: 11/03/2026 Escala: Indicada
Responsável Técnico **DOUGLAS CRISTIAN STRAPAZZON** ENGENHEIRO CIVIL - CREA PR-250763/D	Área de Intervenção: **15.589,89m²** ART DE PROJETO: 172026144805O Desenho: **Douglas Strapazzon**	Prancha: **05** **DE 08**

DRENAGEM e URBANIZAÇÃO - 02 RUA DUQUE DE CAXIAS
Escala: 1/1000