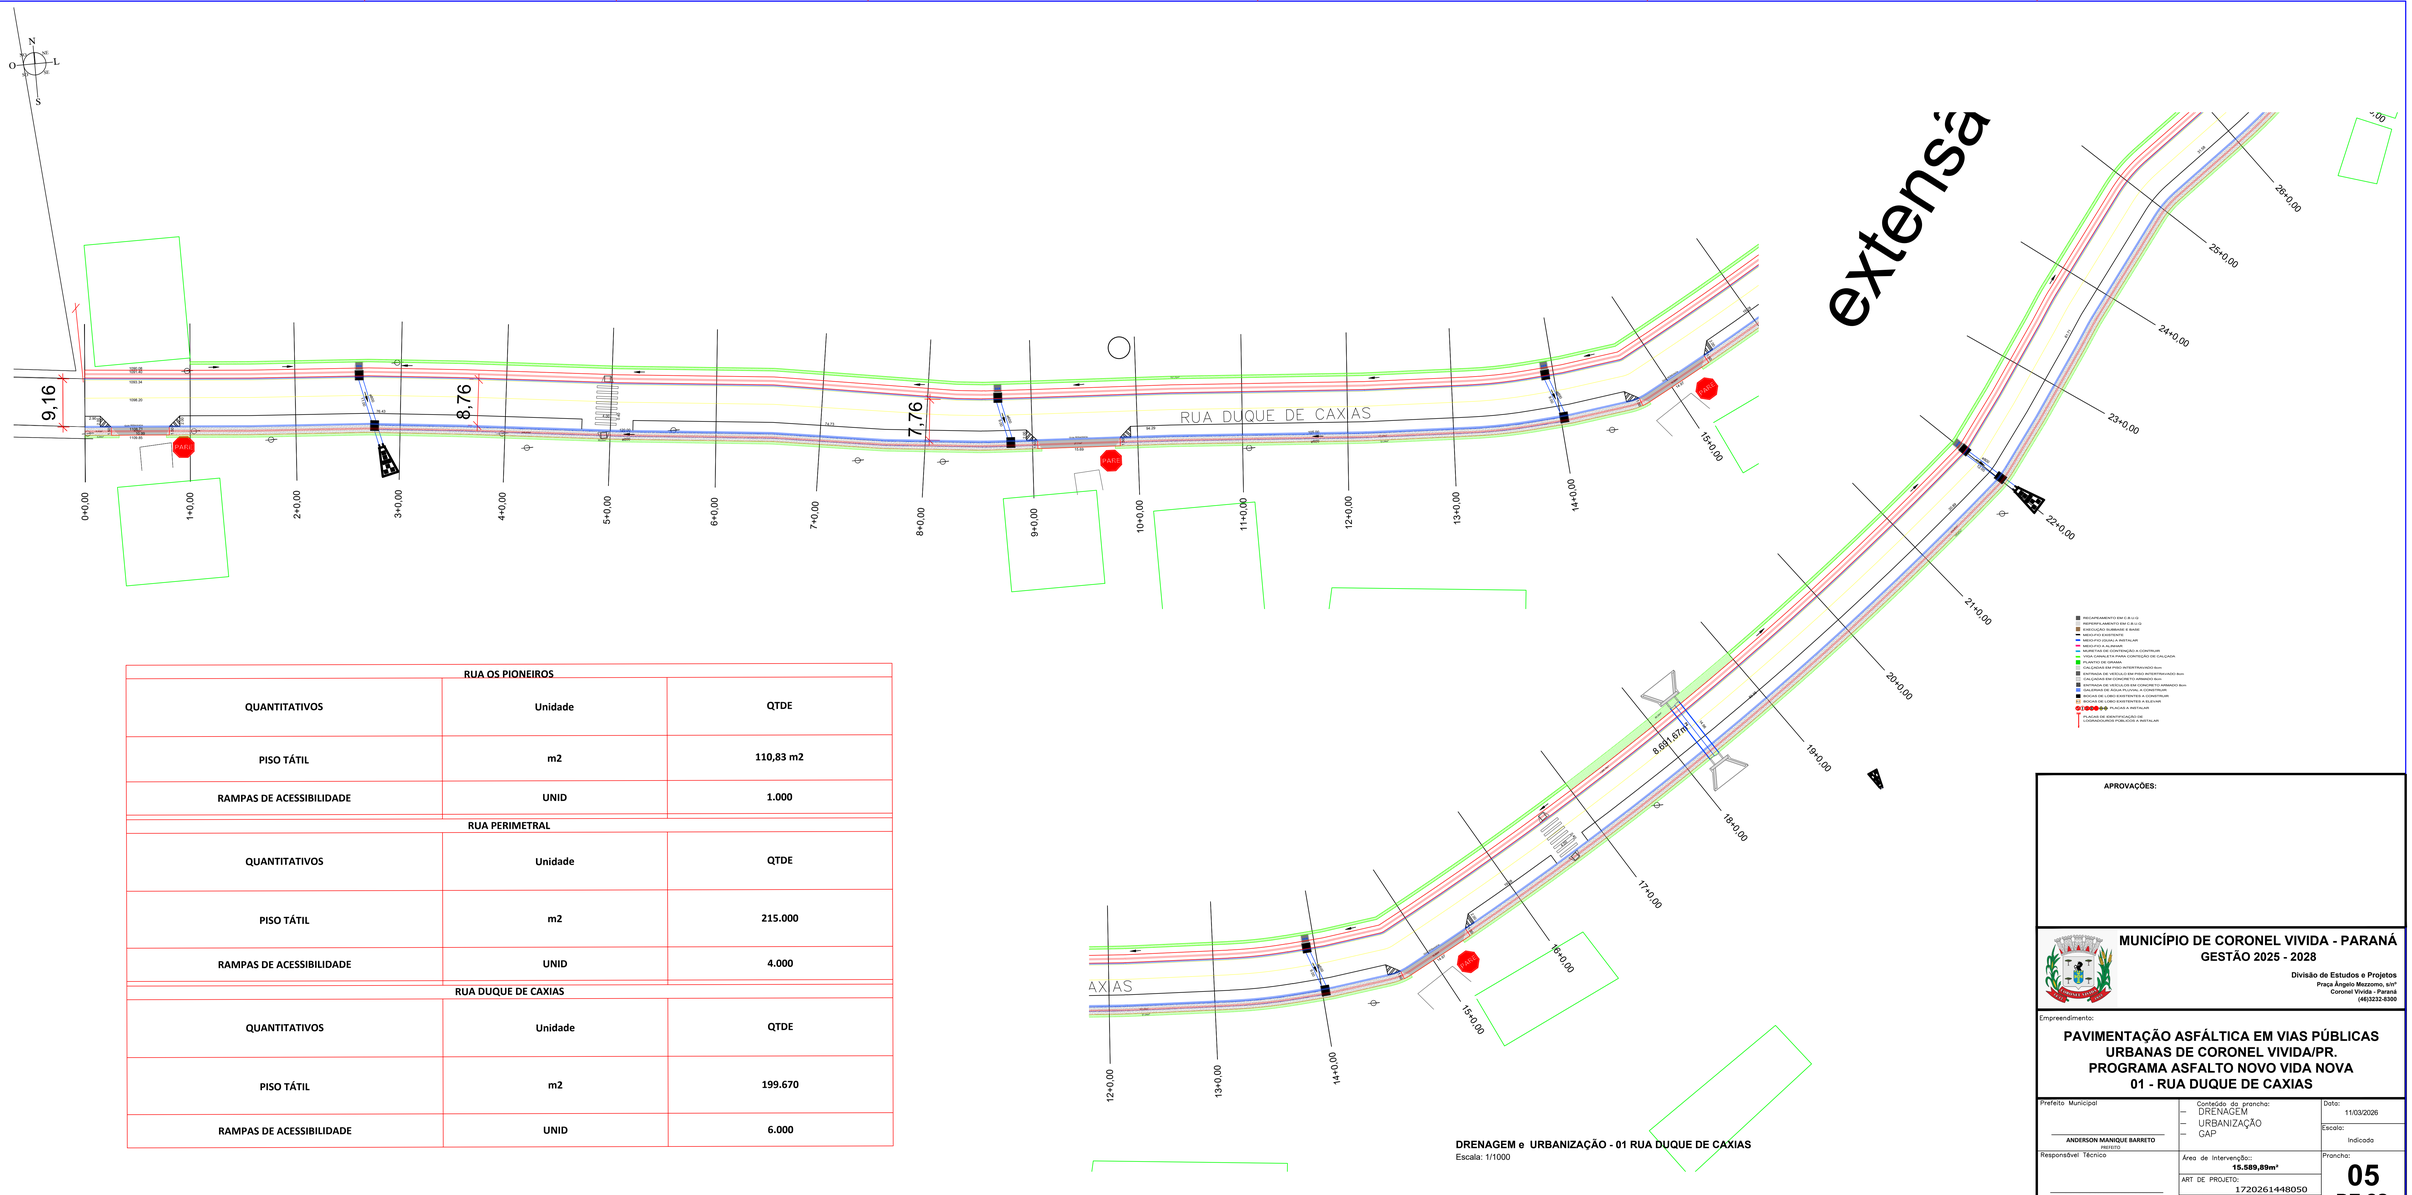


extensã

RUA OS PIONEIROS		
QUANTITATIVOS	Unidade	QTDE
PISO TÁTIL	m2	110,83 m2
RAMPAS DE ACESSIBILIDADE	UNID	1.000
RUA PERIMETRAL		
QUANTITATIVOS	Unidade	QTDE
PISO TÁTIL	m2	215.000
RAMPAS DE ACESSIBILIDADE	UNID	4.000
RUA DUQUE DE CAXIAS		
QUANTITATIVOS	Unidade	QTDE
PISO TÁTIL	m2	199.670
RAMPAS DE ACESSIBILIDADE	UNID	6.000

DRENAGEM e URBANIZAÇÃO - 01 RUA DUQUE DE CAXIAS
Escala: 1/1000

APROVAÇÕES:

MUNICÍPIO DE CORONEL VIVIDA - PARANÁ
GESTÃO 2025 - 2028

Divisão de Estudos e Projetos
Praça Ângelo Mazzorino, s/nº
Coronel Vivida - Paraná
(46)3232-8300

Empreendimento:

PAVIMENTAÇÃO ASFÁLTICA EM VIAS PÚBLICAS URBANAS DE CORONEL VIVIDA/PR.
PROGRAMA ASFALTO NOVO VIDA NOVA
01 - RUA DUQUE DE CAXIAS

Prefeito Municipal ANDERSON MANIQUE BARRETO PREFEITO	Conteúdo da prancha: – DRENAGEM – URBANIZAÇÃO – GAP	Data: 11/03/2026 Escala: Indicada
Responsável Técnico DOUGLAS CRISTIAN STRAPAZZON ENGENHEIRO CIVIL - CREA PR-250515/D	Área de Intervenção:: **15.589,89m²** ART DE PROJETO: 172026144805O Desenho: Douglas Strapazzon	Prancha: **05 DE 08**