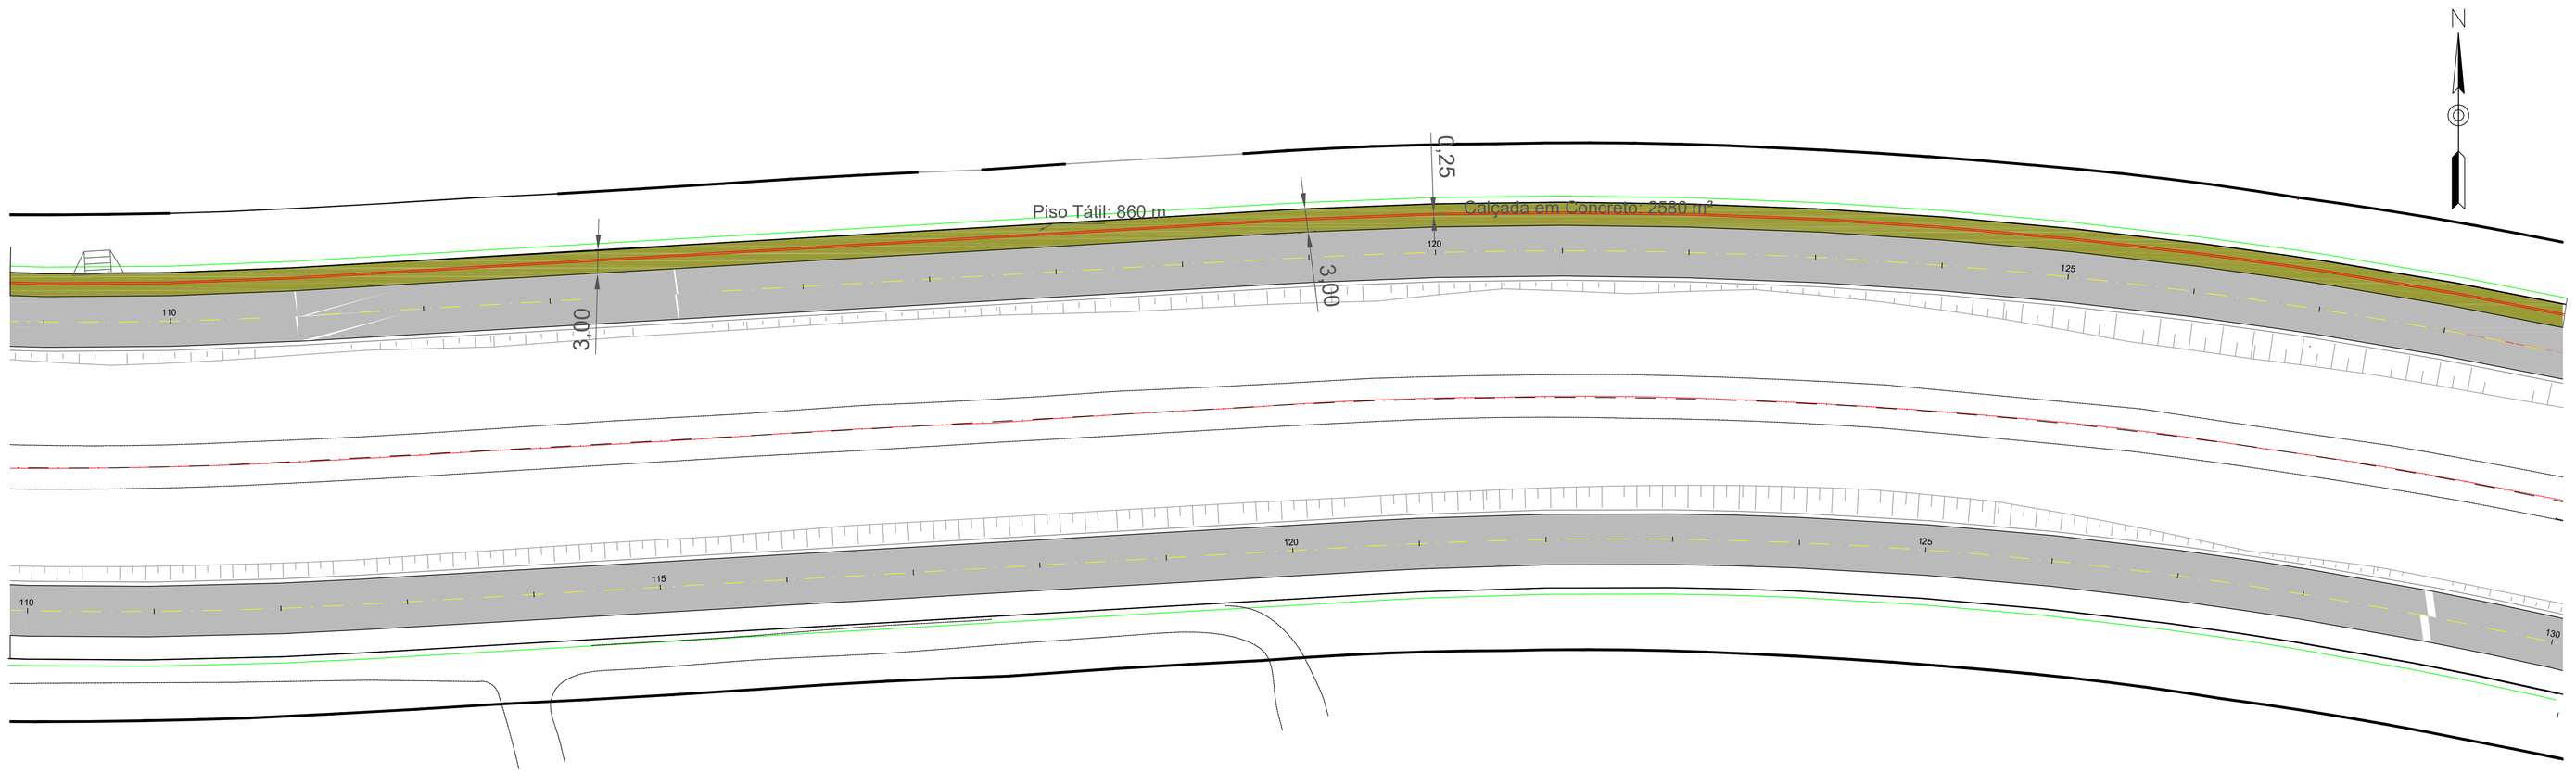


Calçada em Concreto: 2580 m²

Grama: 860 m²

Escala: 1:500

Prefeito Municipal **ANDERSON MANIQUE BARRETO** PREFEITO	Conteúdo da prancha: CALÇADAS PERIMETRAL ESQUERDA - ENTRE ESTACAS 102 À 145.	Data: 03/06/2026
		Escala: Indicada
Responsável Técnico	Área de Intervenção:: 27.375,31m²	Prancha:
	ART DE PROJETO: 1720255694621	
DOUGLAS CRISTIAN STRAPAZZON ENGENHEIRO CIVIL - CREA PR-181933/D	Desenho:	