




DEMOLIÇÃO E DRENAGEM - RUA ANTÔNIO NICÁRIO ROKEMBAK E RUA DONA ROSA STÉDILE
Escala: 1/500

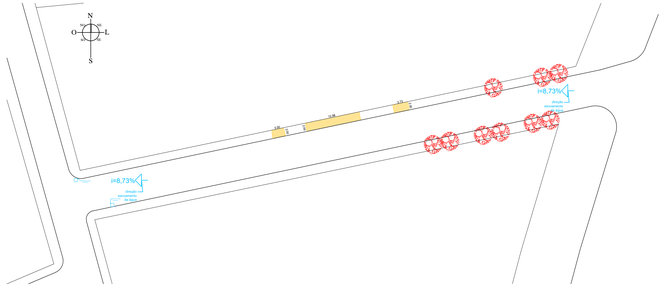


DEMOLIÇÃO E DRENAGEM - RUA SAULI MARCOLINA
Escala: 1/500

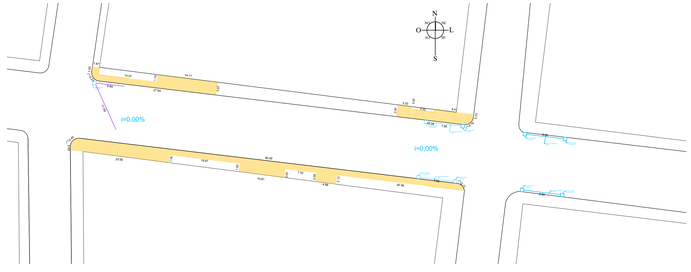

DEMOLIÇÃO E DRENAGEM - RUA DOUTOR CLAUDINO DOS SANTOS
Escala: 1/500

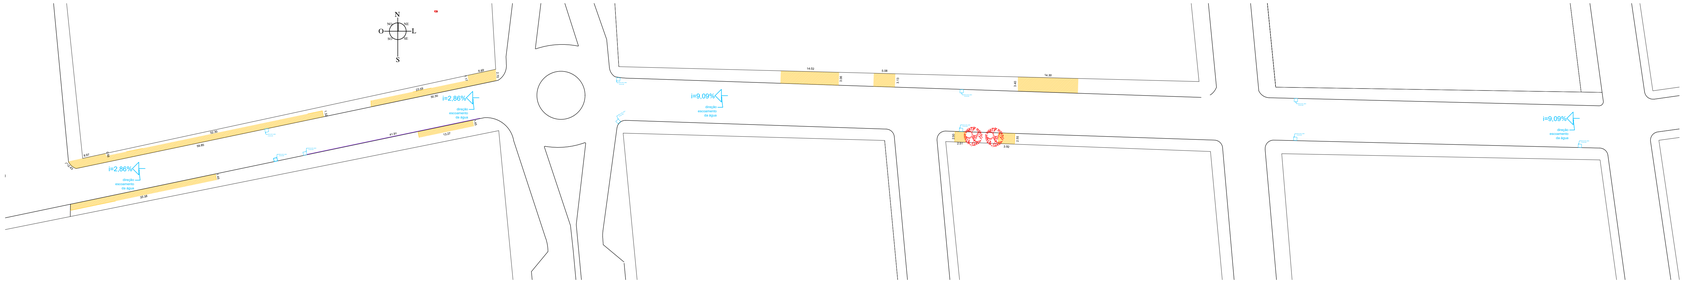

DEMOLIÇÃO E DRENAGEM - RUA ARMINDO JOSÉ GREGOLIN
Escala: 1/500

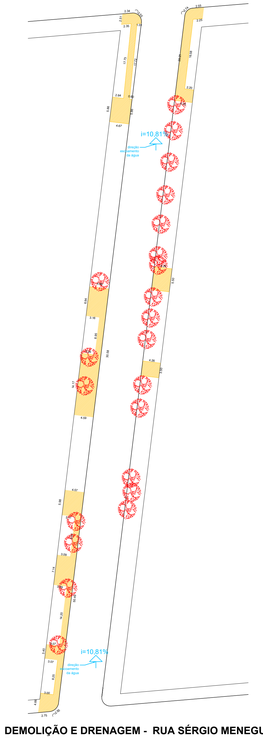

DEMOLIÇÃO E DRENAGEM - RUA SÉRGIO MENEGUSSO
Escala: 1/500

LEGENDA

- BOCA DE LOBO À ELEVAR
- BOCA DE LOBO À ELEVAR
- ÁRVORE PARA SER REMOVIDA
- CALÇADA PARA SER DEMOLIDA
- DRENO PROFUNDO

APROVAÇÕES:

MUNICÍPIO DE CORONEL VIVIDA - PARANÁ
GESTÃO 2025 - 2028

Secretaria de Planejamento Urbano
Praça Ângelo Mezzomo, s/nº
Coronel Vivida - Paraná
0800 046 0102

Empreendimento:

RECAPEAMENTO ASFÁLTICO EM VIAS PÚBLICAS URBANAS DE CORONEL VIVIDA/PR.

PRIORIDADE 95 - SECID - PARANACIDADE

Prefeito Municipal
ANDERSON MANIQUE BARRETO:96731109991
Assinado de forma digital por ANDERSON MANIQUE BARRETO:96731109991
Dados: 2026.08.03 16:57:29 -03'00'
ANDERSON MANIQUE BARRETO
PREFEITO

Responsável Técnico
KATIA ELOIZA DA ROCHA:11068571942
Assinado de forma digital por KATIA ELOIZA DA ROCHA:11068571942
Dados: 2026.08.03 16:57:29 -03'00'
KATIA ELOIZA DA ROCHA
ENGENHEIRA CIVIL - CREA PR-216271/D

Conteúdo da prancha:
- DEMOLIÇÃO
- DRENAGEM


Área de Intervenção::: **41.781,13m²**

Desenho:
Caetano Muller de Oliveira Bernardi

Data: agosto/2026
Escala: Indicada
Prancha: **01 05**



DEMOLIÇÃO E DRENAGEM - RUA CONSTANTINO FABRÍCIO, RUA JOÃO PAULO I, RUA LUÍS RUFATO E RUA LAURINDO ANTONIO DE CARLI
Escala: 1/500

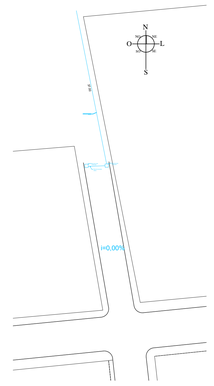

DEMOLIÇÃO E DRENAGEM - RUA ALCIDES POLETTO
Escala: 1/500

LEGENDA

- BOCA DE LOBO À ELEVAR
- ÁRVORE PARA SER REMOVIDA
- CALÇADA PARA SER DEMOLIDA
- DRENO PROFUNDO

APROVAÇÕES:

MUNICÍPIO DE CORONEL VIVIDA - PARANÁ
GESTÃO 2025 - 2028

Secretaria de Planejamento Urbano
Praça Ângelo Mezzomo, s/nº
Coronel Vivida - Paraná
0800 046 0102

Empreendimento:

RECAPEAMENTO ASFÁLTICO EM VIAS PÚBLICAS URBANAS DE CORONEL VIVIDA/PR.

PRIORIDADE 95 - SECID - PARANACIDADE

Prefeito Municipal
ANDERSON MANIQUE BARRETO:96731109991
Assinado de forma digital por ANDERSON MANIQUE BARRETO:96731109991
Dados: 2026.08.03 16:58:09 -03'00'
ANDERSON MANIQUE BARRETO
PREFEITO


Responsável Técnico
KATIA ELOIZA DA ROCHA:11068571942
Assinado de forma digital por KATIA ELOIZA DA ROCHA:11068571942
Dados: 2026.08.03 16:58:09 -03'00'
KATIA ELOIZA DA ROCHA
ENGENHEIRA CIVIL - CREA PR-216271/D

Conteúdo da prancha:
- DEMOLIÇÃO
- DRENAGEM


Área de Intervenção:: **41.781,13m²**

Desenho:
Caetano Muller de Oliveira Bernardi


Data: agosto/2026
Escala: Indicada
Prancha: **02 05**

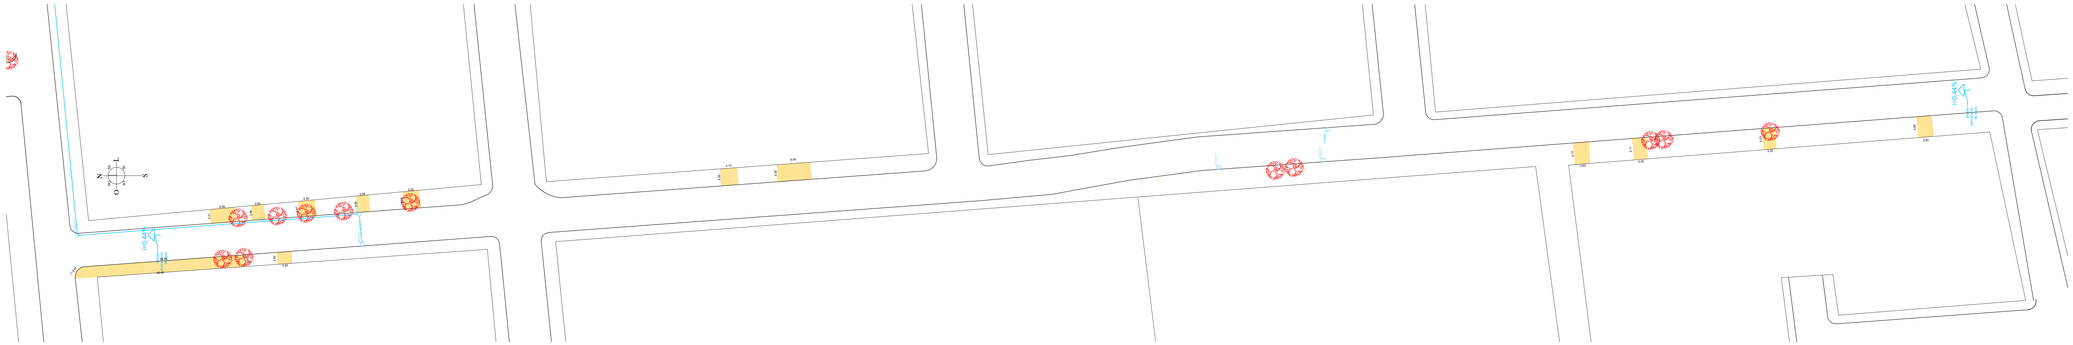

DEMOLIÇÃO E DRENAGEM - RUA VERADOR FAUSTINO DALAVECHIA
Escala: 1/500

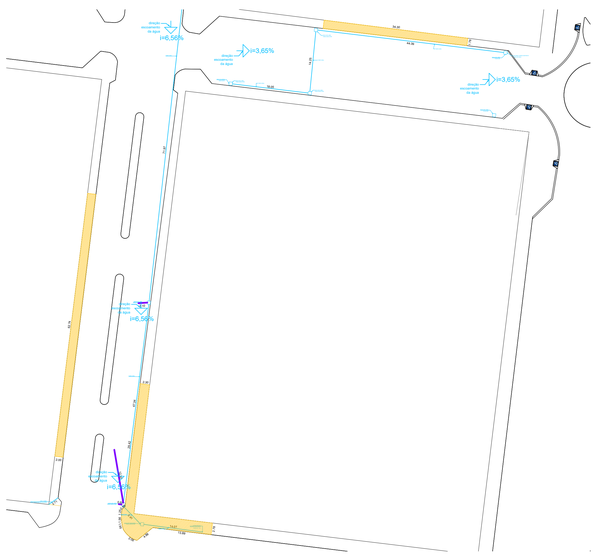


DEMOLIÇÃO E DRENAGEM - RUA DAS AMÉRICAS E MAJOR ESTEVÃO RIBEIRO DO NASCIMENTO
Escala: 1/500

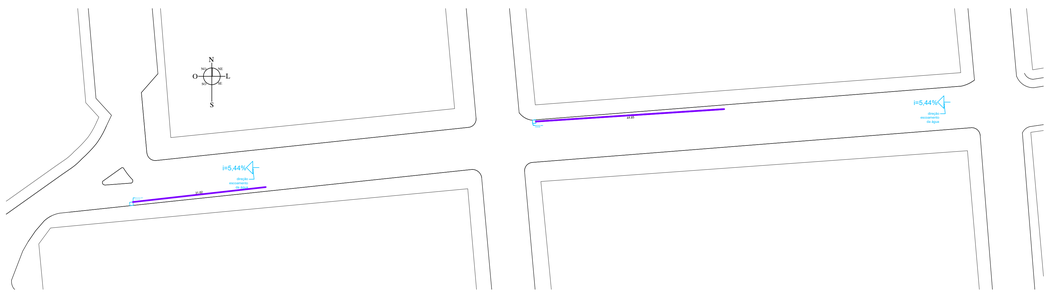

DEMOLIÇÃO E DRENAGEM - RUA FIORAVANTE PANATTO
Escala: 1/500

Ruas a serem pavimentadas	Comprimento da via (m)	Curva de nível inicial	Curva de nível final	inclinação %
Rua João Paulo I (entre rua da Liberdade e rua Dr. Francisco Beltrão)	232,69	746	718	12,03
Rua Laurindo Antônio de Carli	368,04	741	738	0,82
Rua Luiz Rufatto (entre rua da Liberdade e rua Dr. Francisco Beltrão)	266,3	750	721	10,89
Rua Coronel Constantino Fabricio (entre rua da Liberdade e rua Dr. Francisco Beltrão)	231,32	738	716	9,51
Rua Dona Rosa Stédile (entre rua Tupy e rua Santa Catarina)	234,71	705	705	0,00
Rua Antônio Nikásio Rokemback (entre rua Santa Catarina e rua Celeste Foppa)	296,89	716	705	3,71
Rua Fioravante Panatto (entre Avenida Generoso Marques e rua Benjamin Bordin)	220,6	733	721	5,44
Rua Dr. Claudino dos Santos (entre rua Dr. Ubaldino do Amaral e rua Presidente Kennedy)	120,28	708	708	0,00
Rua Primo Zeni (entre rua Major Estevão Ribeiro do Nascimento e Jacó Fleck)	28,6	716	716	0,00
Rua Primo Zeni (entre Avenida Generoso Marques e rua Benjamin Bordin)	232,3	729	717	5,17
Rua Armindo José Gregolin (entre Avenida Generoso Marques e rua Major Estevão Ribeiro do Nascimento)	105,03	725	722	2,86
Rua Armindo José Gregolin (entre Avenida Generoso Marques e rua Presidente Costa e Silva)	296,92	754	727	9,09
Rua Saul Marcolina	125,98	781	770	8,73
Rua Henrique Zanella (entre rua Clevelândia e rua Luiz Costela)	115,79	720	716	3,45
Rua Major Estevão Ribeiro do Nascimento (entre rua Primo Zeni e Rua Aldo Lima)	97,82	722	716	6,13
Rua Alcides Poletto (entre rua João Romano Polese até final da rua)	36,68	716	716	0,00
Rua Sergio Menegusso	166,53	743	725	10,81
Rua Vereador Faustino Dalavechia (entre rua Armindo José Gregolin e rua Primo Zeni)	456,93	727	725	0,44
Rua 15 de novembro (entre Henrique Zanella e rua Zeferino Poletto)	151,61	737	729	5,28
Rua Benjamin Bordin (entre rua Primo Zeni e Valdomiro Castro)	320,06	754	729	7,81
Rua Major Estevão Ribeiro do Nascimento (remendos entre as ruas Arthur Ghelen e Antonio Schiavini)	50	731	729	4,00
Rua Honorato Nepumoceno (entre rua Angelo Peruzzo e Rua da Liberdade)	64,31	712	712	0,00
Rua das Amércias (entre Avenida Generoso Marques e Rua Major. E. R. do Nascimento)	82,1	719	716	3,65
Rua Major Estevão Ribeiro do Nacimento (entre rua das Américas e rua 15 de novembro)	122	720	712	6,56

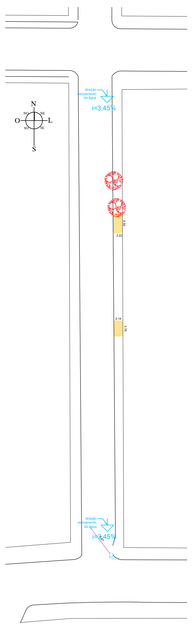

DEMOLIÇÃO E DRENAGEM - RUA HENRIQUE ZANELLA
Escala: 1/500

LEGENDA

- BOCA DE LOBO À ELEVAR
- ÁRVORE PARA SER REMOVIDA
- CALÇADA PARA SER DEMOLIDA
- DRENO PROFUNDO

APROVAÇÕES:

MUNICÍPIO DE CORONEL VIVIDA - PARANÁ
GESTÃO 2025 - 2028

Secretaria de Planejamento Urbano
Praça Ângelo Mezzomo, s/nº
Coronel Vivida - Paraná
0800 046 0102

Empreendimento:

RECAPEAMENTO ASFÁLTICO EM VIAS PÚBLICAS URBANAS DE CORONEL VIVIDA/PR.


PRIORIDADE 95 - SECID - PARANACIDADE

Prefeito Municipal
ANDERSON MANIQUE BARRETO:96731109991
Assinado de forma digital por ANDERSON MANIQUE BARRETO:96731109991
Dados: 2026.08.03 16:58:40 -03'00'
ANDERSON MANIQUE BARRETO
PREFEITO


Responsável Técnico
KATIA ELOIZA DA ROCHA:11068571942
KATIA ELOIZA DA ROCHA
ENGENHEIRA CIVIL - CREA PR-216271/D

Conteúdo da prancha:
- DEMOLIÇÃO
- DRENAGEM

Data: agosto/2026
Escala: Indicada
Área de Intervenção:: **41.781,13m²**
Desenho: **Caetano Muller de Oliveira Bernardi**
Prancha: **03 05**

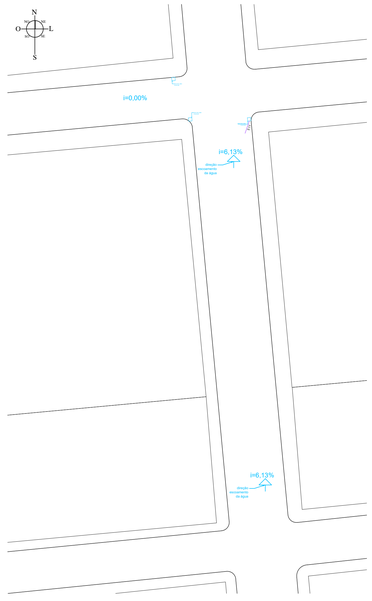

DEMOLIÇÃO E DRENAGEM - RUA MAJOR ESTEVÃO EIBEIRO DO NASCIMENTO E RUA PRIMO ZENI
Escala: 1/500

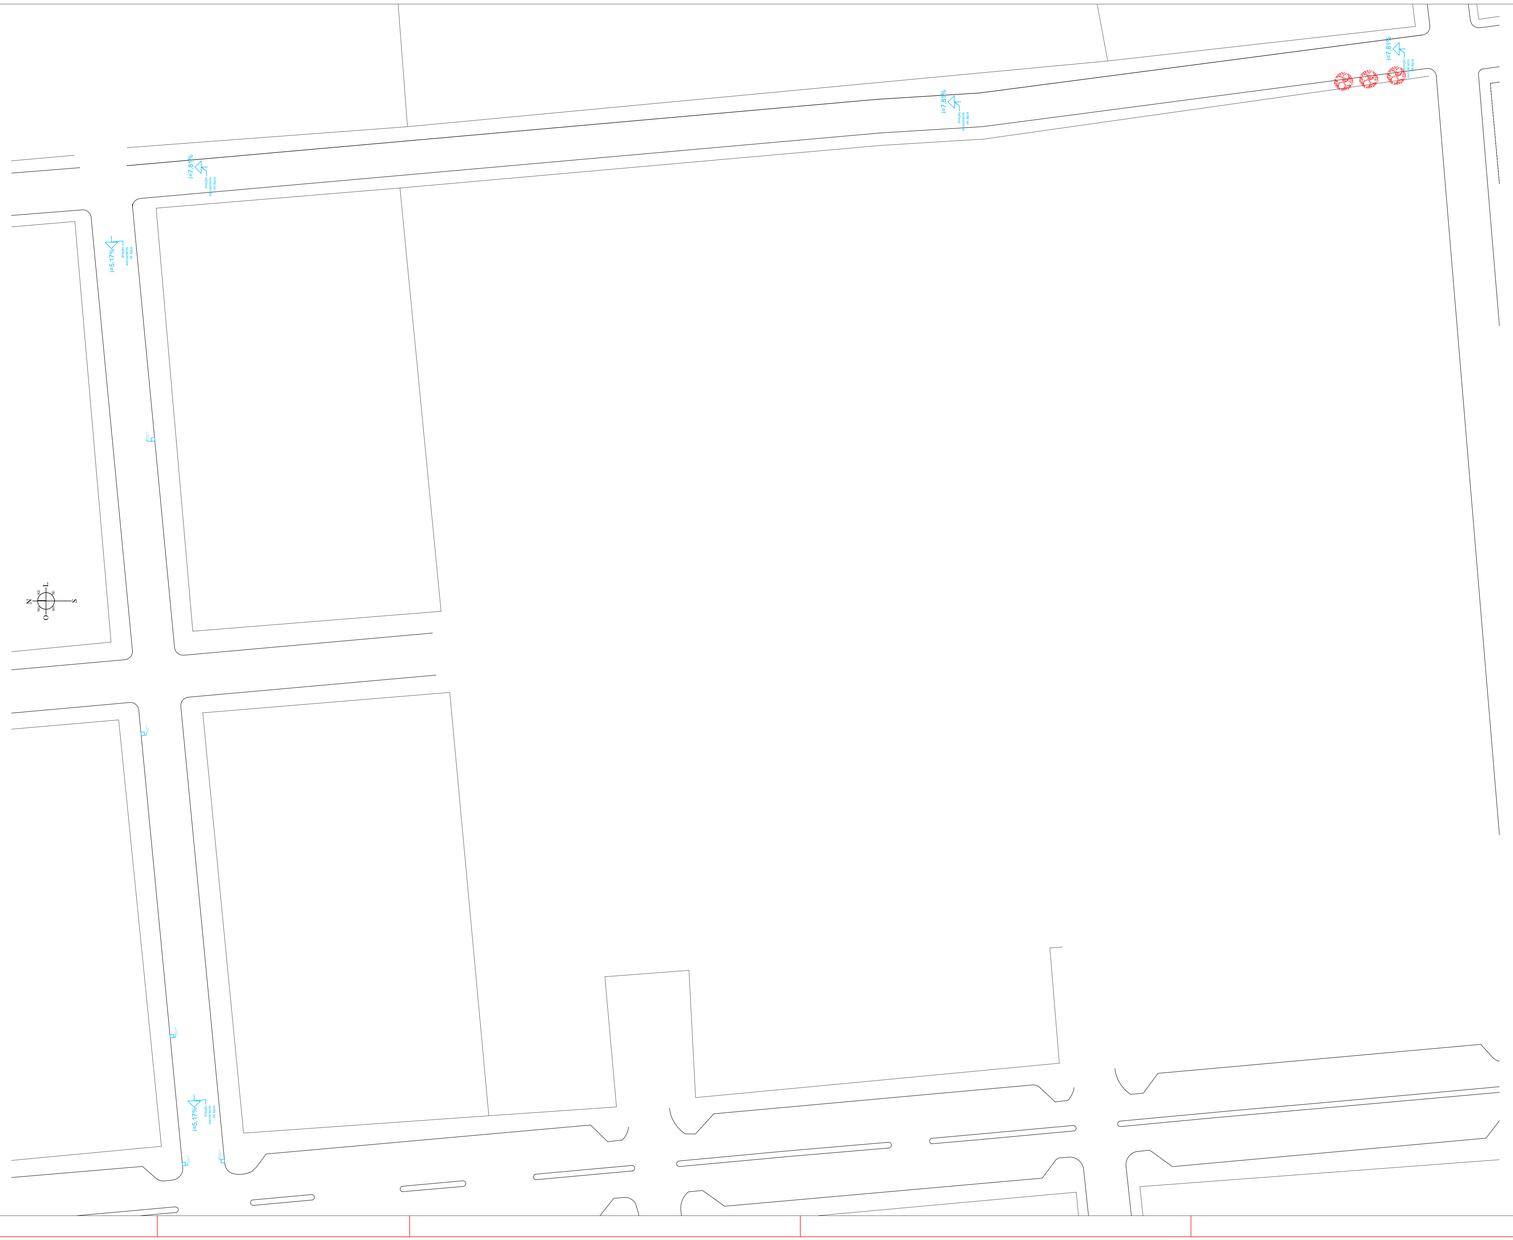

DEMOLIÇÃO E DRENAGEM - RUA BENJAMIN BORDIN E RUA PRIMO ZENI
Escala: 1/500

LEGENDA

- BOCA DE LOBO À ELEVAR
- BOCA DE LOBO À ELEVAR
- ÁRVORE PARA SER REMOVIDA
- CALÇADA PARA SER DEMOLIDA
- DRENO PROFUNDO

APROVAÇÕES:

MUNICÍPIO DE CORONEL VIVIDA - PARANÁ
GESTÃO 2025 - 2028

Secretaria de Planejamento Urbano
Praça Ângelo Mezzomo, s/nº
Coronel Vivida - Paraná
0800 046 0102

Empreendimento:

RECAPEAMENTO ASFÁLTICO EM VIAS PÚBLICAS URBANAS DE CORONEL VIVIDA/PR.

PRIORIDADE 95 - SECID - PARANACIDADE

Prefeito Municipal
ANDERSON MANIQUE BARRETO:96731110991
Assinado de forma digital por ANDERSON MANIQUE BARRETO:96731110991
Dados: 2026.08.03 16:05:22 -03'00'
ANDERSON MANIQUE BARRETO
PREFEITO


Responsável Técnico
KATIA ELOIZA DA ROCHA:11068571942
Assinado digitalmente por KATIA ELOIZA DA ROCHA:11068571942
CN = ML, OU = Prefeitura Municipal de Coronel Vivida, OU = Secretaria de Planejamento Urbano, OU = Autoridade Certificadora Certisign RFB G5, OU = Certificado PJ A1, OU = Certificado Publico Normal de Coronel Vivida, OU = 11068571942, O = ICP-Brasil
Dados: 2026.08.03 16:05:22 -03'00'
KATIA ELOIZA DA ROCHA
ENGENHEIRA CIVIL - CREA PR-216271/D


Conteúdo da prancha:
- DEMOLIÇÃO
- DRENAGEM

Área de Intervenção:: **41.781,13m²**

Desenho:
Caetano Muller de Oliveira Bernardi


Data: agosto/2026
Escala: Indicada
Prancha: **04 05**

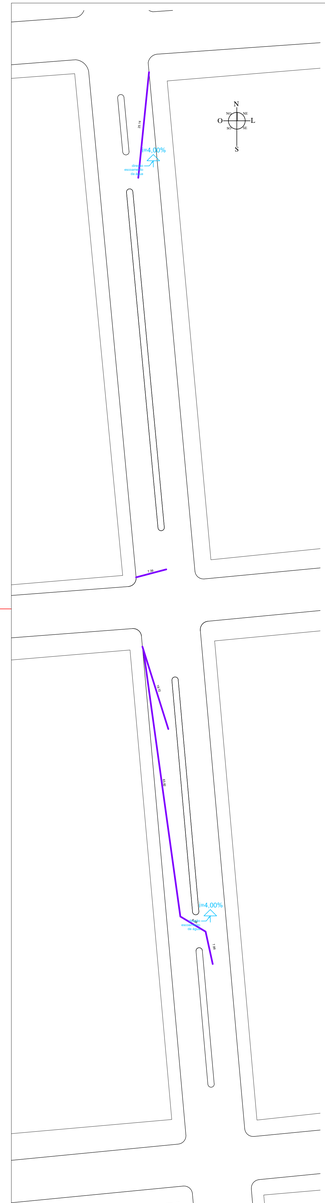

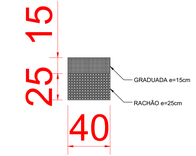


PERFIL DRENOS
sem escala

NOTA: OS DRENOS LONGITUDINAIS EM PAVIMENTOS SÃO ELEMENTOS FUNDAMENTAIS DO SISTEMA DE DRENAGEM. TEM POR FUNÇÃO CAPTAR, CONDUZIR E REMOVER A ÁGUA INFILTRADA NAS CAMADAS DO PAVIMENTO (REVESTIMENTO, BASE E SUB-BASE). SEM A DRENAGEM ADEQUADA A ÁGUA ACUMULADA PODE CAUSAR PROBLEMAS COMO REDUÇÃO DA CAPACIDADE DE SUPORTE DO PAVIMENTO, APARECIMENTO DE TRINCAS, BURACOS E AFUNDAMENTOS, DIMINUINDO A VIDA ÚTIL DO PAVIMENTO.

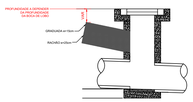


PROFUNDIDADE DE DRENO E DETALHE CONSTRUTIVO DA CONEXÃO COM AS BOCAS DE LOBO

DEMOLIÇÃO E DRENAGEM - RUA MAJOR ESTEVÃO EIBEIRO DO NASCIMENTO
Escala: 1/500

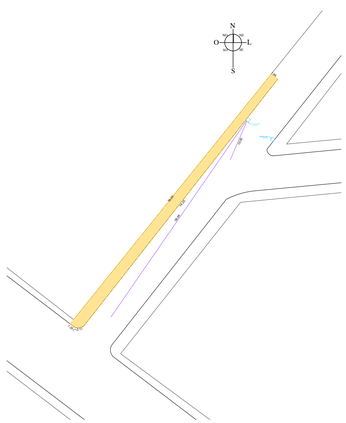

DEMOLIÇÃO E DRENAGEM - RUA HONORATO NEPOMUCENO
Escala: 1/500

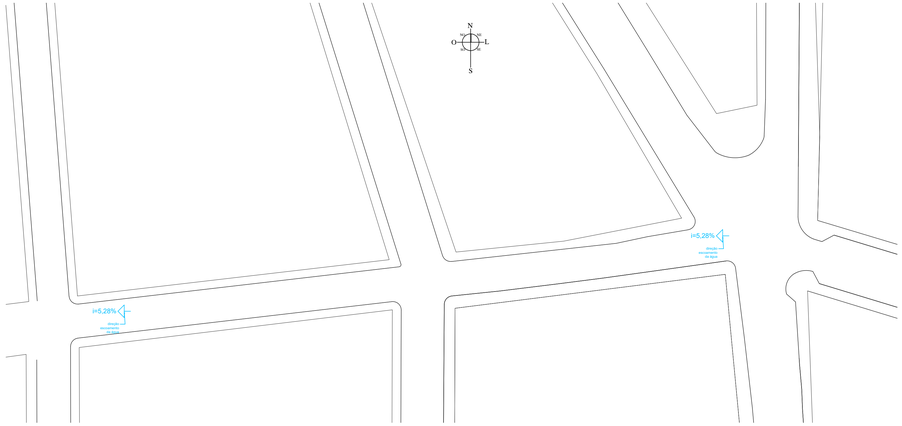


DEMOLIÇÃO E DRENAGEM - RUA 15 DE NOVEMBRO
Escala: 1/500

		COMPO_1_6	AJUSTE E ELEVAÇÃO DE GRADES DE BOCAS DE LOBO AO NÍVEL DA PAVIMENTAÇÃO/ASFALTO	un			300,36	176,28	R$ 876,04
	87316		ARGAMASSA TRAÇO 1:4 (EM VOLUME DE CIMENTO E AREIA GROSSA UMIDA) PARA CHAPISCO CONVENCIONAL, PREPARO MECÂNICO COM BETONEIRA 400 L. AF_08/2019	M3	0,0418	539,15	181,51	373,64	22,57
	88309		PEDREIRO COM ENCARGOS COMPLEMENTARES	H	3,0000	16,66	16,66	-	1.16,58
	88316		SERVENTE COM ENCARGOS COMPLEMENTARES	H	3,0000	16,08	16,08	-	96,24
	89995		GRAUTEAMENTO DE CINTA SUPERIOR OU DE VERGA EM ALVENARIA ESTRUTURAL. AF_09/2021	M3	0,0860	1 124,66	596,27	528,39	85,72
	89958		ARMAÇÃO DE CINTA DE ALVENARIA ESTRUTURAL, DIÂMETRO DE 10,0 MM. AF_09/2021	KG	2,4480	10,88	2,91	7,95	26,56
	94970		CONCRETO FCK = 20MPA, TRAÇO 1:2,7:3 (TM MASSA SECA DE CIMENTO/ AREIA MÉDIA/ BRITA 1) - PREPARO MECÂNICO COM BETONEIRA 400 L. AF_05/2021	M3	0,0560	472,42	165,40	307,02	25,62
		011345	GRELHA FOFO SIMPLES COM REQUADRO, CARGA MÁXIMA 12,5 T, *300 X 1000* MM, ta *150* MM, ARGA ESTACIONAMENTO CARRO PASSEIO	UN	1,0000	471,41	-	471,41	471,41
	96536		FABRICAÇÃO, MONTAGEM E DESMONTAGEM DE FÔRMA PARA VIGA BALDRAME, EM MADEIRA SERRADA, E=25 MM, 4 UTILIZAÇÕES. AF_01/2024	M2	0,4000	79,79	59,19	28,56	35,00


COMPOSIÇÃO PARA EXECUÇÃO DO SERVIÇO PREVISTO EM ORÇAMENTO


Ruas a serem pavimentadas	Bocas de lobo para elevar (und)	Boca de lobo para executar (und)	Volume de graduada - para novos tubos instalados (m³)	Demolição de calçada (m²)	Corte de árvores (und)
Rua João Paulo I (entre rua da Liberdade e rua Dr. Francisco Beltrão)	5	-	-	38,37	28
Rua Laurindo Antônio de Carli	3	-	-	29,04	20
Rua Luiz Rufatto (entre rua da Liberdade e rua Dr. Francisco Beltrão)	4	-	-	30,01	20
Rua Coronel Constantino Fabricio (entre rua da Liberdade e rua Dr. Francisco Beltrão)	6	-	-	36,31	31
Rua Dona Rosa Stédile (entre rua Tupy e rua Santa Catarina)	8	-	-	-	-
Rua Antônio Nikásio Rokemback (entre rua Santa Catarina e rua Celeste Foppa)	9	-	-	-	-
Rua Fioravante Panatto (entre Avenida Generoso Marques e rua Benjamin Bordin)	2	-	-	-	-
Rua Dr. Claudino dos Santos (entre rua Dr. Ubaldino do Amaral e rua Presidente Kennedy)	1	4	3,98	15,99	-
Rua Primo Zeni (entre rua Major Estevão Ribeiro do Nascimento e Jacó Fleck)	2	-	-	-	-
Rua Primo Zeni (entre Avenida Generoso Marques e rua Benjamin Bordin)	5	-	-	-	-
Rua Armindo José Gregolin (entre Avenida Generoso Marques e rua Major Estevão Ribeiro do Nascimento)	3	-	-	10,78	-
Rua Armindo José Gregolin (entre Avenida Generoso Marques e rua Presidente Costa e Silva)	7	-	-	6,13	2
Rua Sauli Marcolina	2	-	-	1,97	9
Rua Henrique Zanella (entre rua Clevelândia e rua Luiz Costela)	1	-	-	0,9	2
Rua Major Estevão Ribeiro do Nascimento (entre rua Primo Zeni e Rua Aldo Lima)	1	-	-	-	-
Rua Alcides Poletto (entre rua João Romano Polese até final da rua)	-	2	-	-	-
Rua Sergio Menegusso	-	-	-	20,57	22
Rua Vereador Faustino Dalavechia (entre rua Armindo José Gregolin e rua Primo Zeni)	5	3	9,87	20,55	12
Rua 15 de novembro (entre Henrique Zanella e rua Zeferino Poletto)	1	-	-	0,9	2
Rua Benjamin Bordin (entre rua Primo Zeni e Valdomiro Castro)	-	-	-	-	3
Rua Major Estevão Ribeiro do Nascimento (remendos entre as ruas Arthur Ghelen e Antonio Schiavini)	-	-	-	-	-
Rua Honorato Nepumoceno (entre rua Angelo Peruzzo e Rua da Liberdade)	2	-	-	9,26	-
Rua das Américias (entre Avenida Generoso Marques e Rua Major. E. R. do Nascimento)	2	3	9,18	3,24	-
Rua Major Estevão Ribeiro do Nacimento (entre rua das Américas e rua 15 de novembro)	-	3	14,21	13,59	-

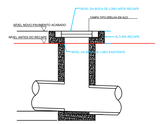

ELEVAÇÃO DAS BOCAS DE LOBO APÓS RECAPE

Dreno			
Comprimento (m)	Largura (m)	Volume Graduada (m³)	Volume Rachão (m³)
-	-	-	-
-	-	-	-
-	-	-	-
-	-	-	-
51,8	1,0	7,77	12,95
22,42	1,0	3,36	5,61
93,23	1,0	13,98	23,31
18,27	1,0	2,74	4,57
-	-	-	-
-	-	-	-
41,91	1,0	6,29	10,48
-	-	-	-
-	-	-	-
7,67	1,0	1,15	1,92
3,11	1,0	0,47	0,78
-	-	-	-
-	-	-	-
-	-	-	-
-	-	-	-
-	-	-	-
178,60	1,0	26,79	44,65
74,05	1,0	11,11	18,51

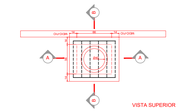


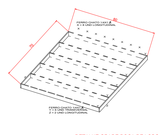

BOCAS DE LOBO A SEREM IMPLANTADAS

LEGENDA

- BOCA DE LOBO À ELEVAR
- BOCA DE LOBO À ELEVAR
- ÁRVORE PARA SER REMOVIDA
- CALÇADA PARA SER DEMOLIDA
- DRENO PROFUNDO

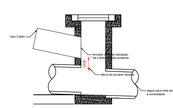

LIGAÇÃO DA TUBULÇÃO RUA DAS AMÉRICAS E MAJOR E. R. DO NASCIMENTO

APROVAÇÕES:

MUNICÍPIO DE CORONEL VIVIDA - PARANÁ
GESTÃO 2025 - 2028
Secretaria de Planejamento Urbano
Praça Ângelo Mezzomo, s/nº
Coronel Vivida - Paraná
0800 046 0102

Empreendimento:

RECAPEAMENTO ASFÁLTICO EM VIAS PÚBLICAS URBANAS DE CORONEL VIVIDA/PR.

PRIORIDADE 95 - SECID - PARANACIDADE

Prefeito Municipal
ANDERSON MANIQUE BARRETO:96731109991
ANDERSON MANIQUE BARRETO:96731109991 Assinado de forma digital por ANDERSON MANIQUE BARRETO:96731109991 Dados: 2026.08.03 11:59:12 -03'00'
ANDERSON MANIQUE BARRETO
PREFEITO

Responsável Técnico
ELOIZA DA ROCHA:11060871942
KATIA ELOIZA DA ROCHA
ENGENHEIRA CIVIL - CREA PR-216271/D

Conteúdo da prancha:
DEMOLIÇÃO
DRENAGEM

Data:
agosto/2026

Escala:
Indicada

Área de Intervenção:
41.781,13m²

Desenho:
Caetano Muller de Oliveira Bernardi

Prancha:
05
05