
ÁREAS DE INTERVENÇÃO:

1 - RUA DO PERÍMETRO URBANO DE CORONEL VIVIDA-PR

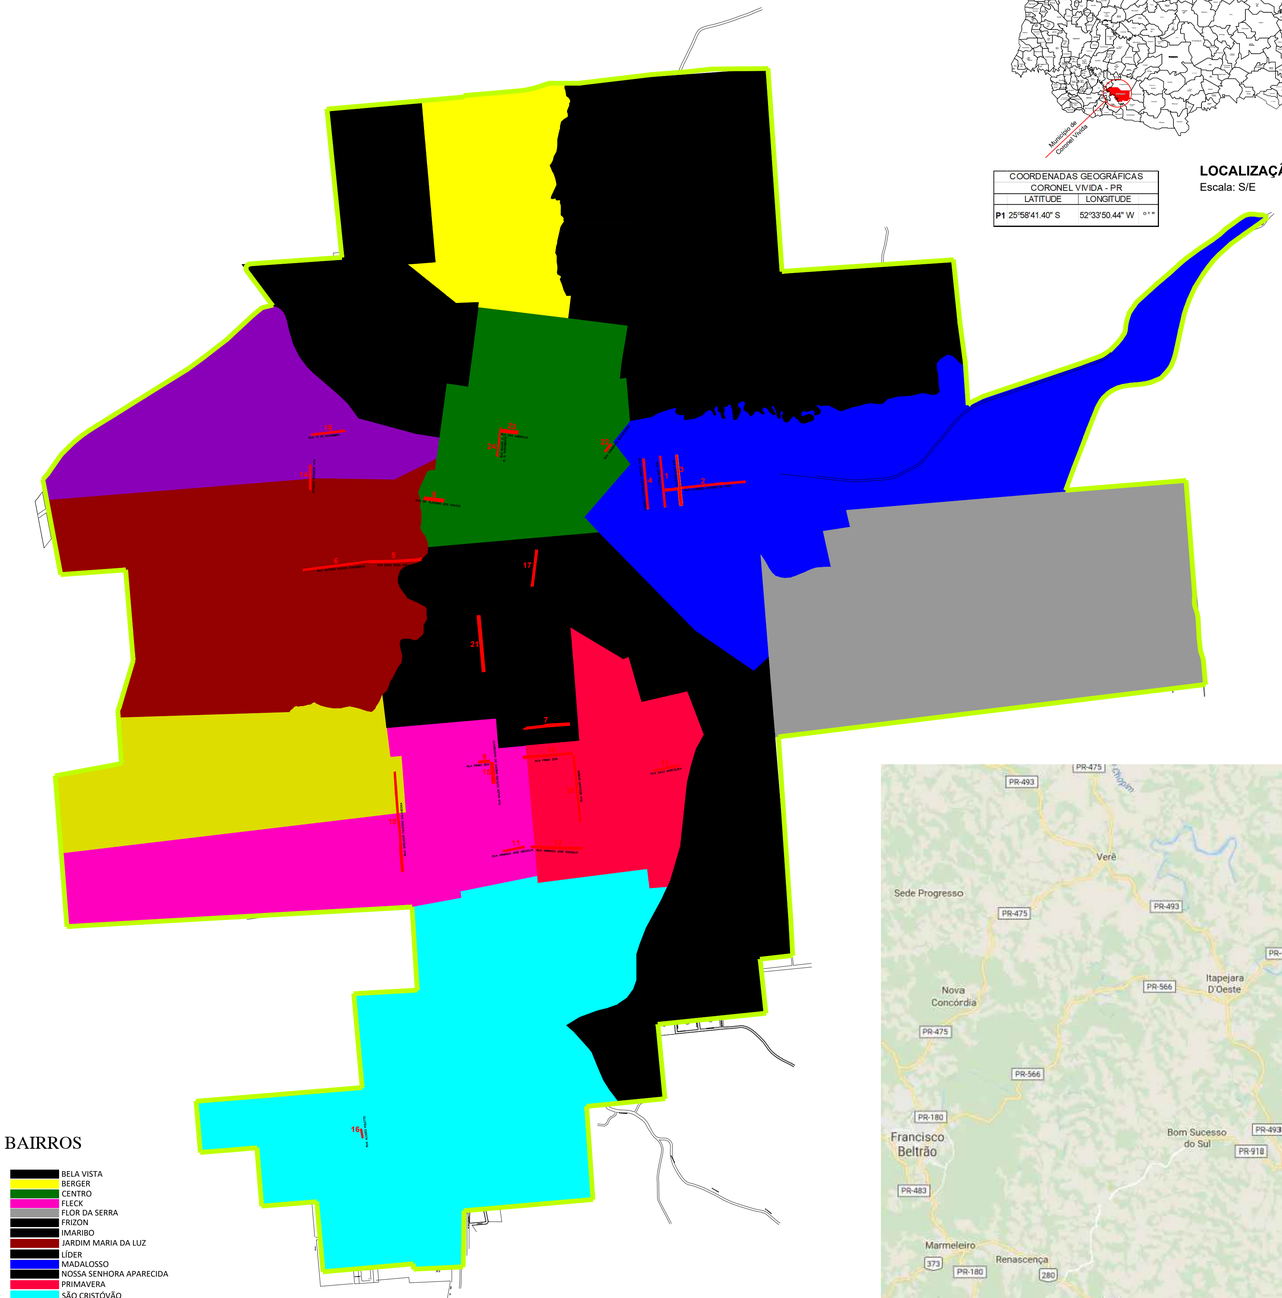


LOCALIZAÇÃO DAS ÁREAS DE INTERVENÇÃO
Escala: 1/12500




COORDENADAS GEOGRÁFICAS CORONEL VIVIDA - PR		
	LATITUDE	LONGITUDE
P1	25°58'41.40" S	52°33'50.44" W

LOCALIZAÇÃO DO MUNICÍPIO
Escala: S/E

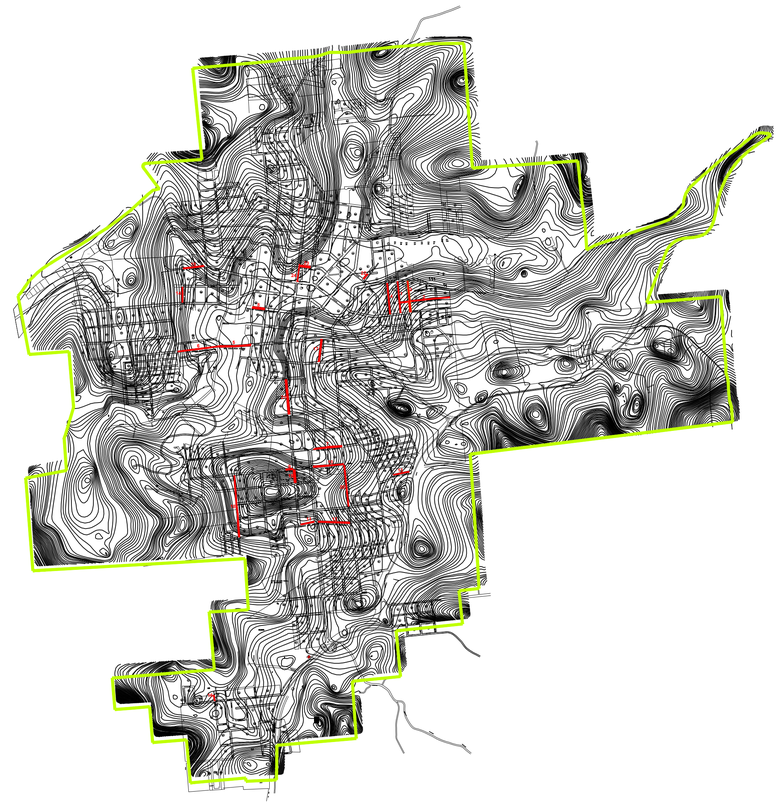

CURVAS DE NÍVEL
Escala: S/E

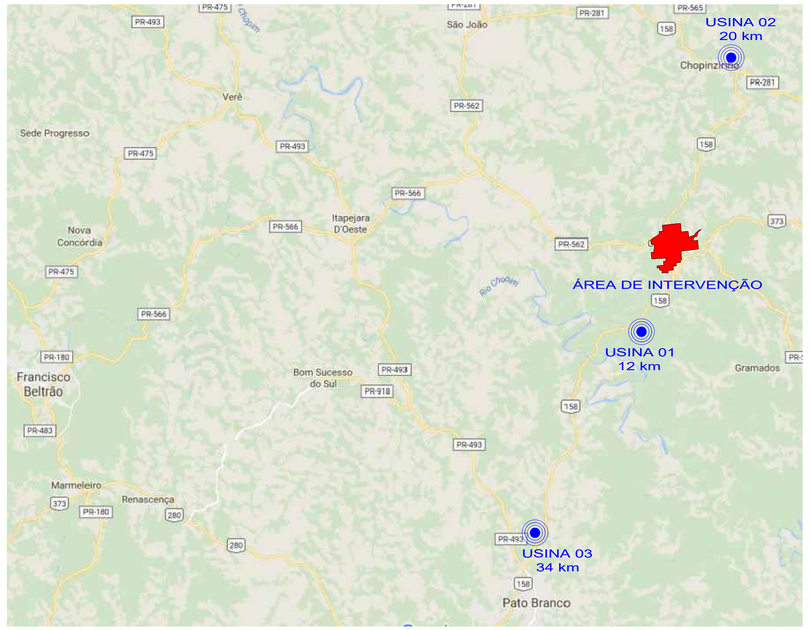

APROVAÇÕES:

MUNICÍPIO DE CORONEL VIVIDA - PARANÁ
GESTÃO 2025 - 2028

Secretaria de Planejamento Urbano
Praça Ângelo Mezzomo, s/nº
Coronel Vivida - Paraná
0800 046 0102

Empreendimento:

RECAPEAMENTO ASFÁLTICO EM VIAS PÚBLICAS URBANAS DE CORONEL VIVIDA/PR.

PRIORIDADE 95 - SECID - PARANACIDADE

Prefeito Municipal ANDERSON MANIQUE BARRETO PREFEITO	Conteúdo da prancha: – LOCALIZAÇÃO – CURVAS NÍVEL – QUADRO DMT	Data: junho/2026 Escala: Indicada
Responsável Técnico: KATIA ELOIZA DA ROCHA:11068571942 KATIA ELOIZA DA ROCHA ENGENHEIRA CIVIL - CREA PR 210273/D	Área de Intervenção:: **41.125,60m²** ART DE PROJETO: 1720256749357 Desenho: **Caetano Muller de Oliveira Bernardi**	Prancha: **01** **01**