




PAVIMENTAÇÃO - RUA ANTÔNIO NICÁRIO ROKEMBAK E RUA DONA ROSA STÉDILE
Escala: 1/500

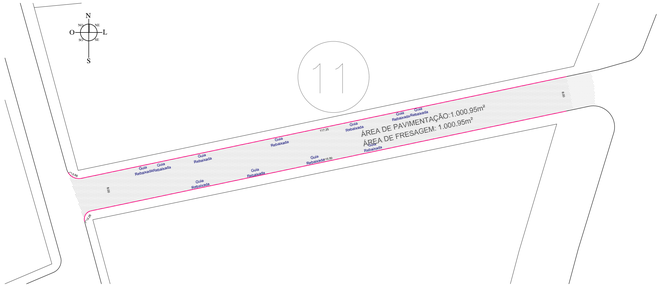


PAVIMENTAÇÃO - RUA SAULI MARCOLINA
Escala: 1/500

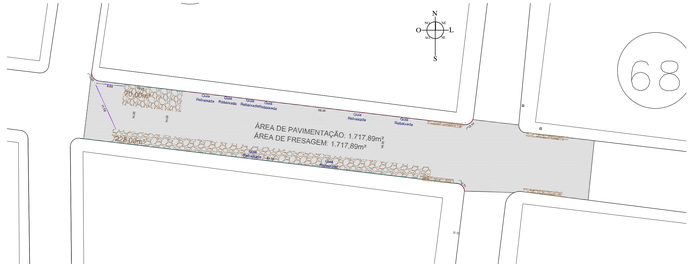

PAVIMENTAÇÃO - RUA DOUTOR CLAUDINO DOS SANTOS
Escala: 1/500

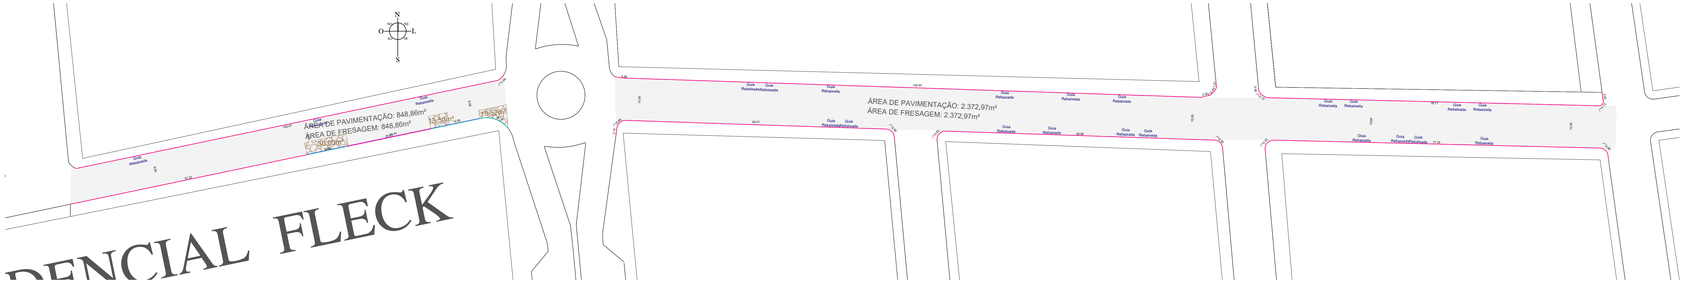

PAVIMENTAÇÃO - RUA ARMINDO JOSÉ GREGOLIN
Escala: 1/500

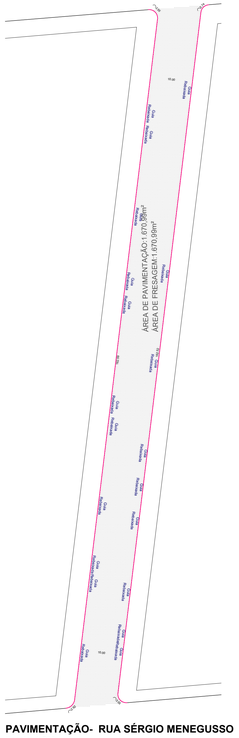

PAVIMENTAÇÃO- RUA SÉRGIO MENEGUSSO
Escala: 1/500

LEGENDA

- RECAPEAMENTO EM C.B.U.Q
- REPERFILAMENTO EM C.B.U.Q
- EXECUÇÃO SUBBASE E BASE
- MEIO-FIO EXISTENTE
- MEIO-FIO (GUIA) A INSTALAR
- MEIO-FIO A ELEVAR
- DRENO PROFUNDO

APROVAÇÕES:

MUNICÍPIO DE CORONEL VIVIDA - PARANÁ
GESTÃO 2025 - 2028

Secretaria de Planejamento Urbano
Praça Ângelo Mezzomo, s/nº
Coronel Vivida - Paraná
0800 046 0102

Empreendimento:

RECAPEAMENTO ASFÁLTICO EM VIAS PÚBLICAS URBANAS DE CORONEL VIVIDA/PR.

PRIORIDADE 95 - SECID - PARANACIDADE

Prefeito Municipal
ANDERSON MANIQUE BARRETO:96731109999
Assinado de forma digital por ANDERSON MANIQUE BARRETO:96731109999
Dados: 2026.08.03 17:57:46 -03'00'
ANDERSON MANIQUE BARRETO
PREFEITO

Responsável Técnico
KATIA ELOIZA DA ROCHA 11068571940
KATIA ELOIZA DA ROCHA
ENGENHEIRA CIVIL - CREA PR-216271/D

Conteúdo da prancha:
PAVIMENTAÇÃO


Área de Intervenção::
41.781,13m²

Desenho:
Caetano Muller de Oliveira Bernardi


Data:
agosto/2026

Escala:
Indicada

Prancha:
01
05

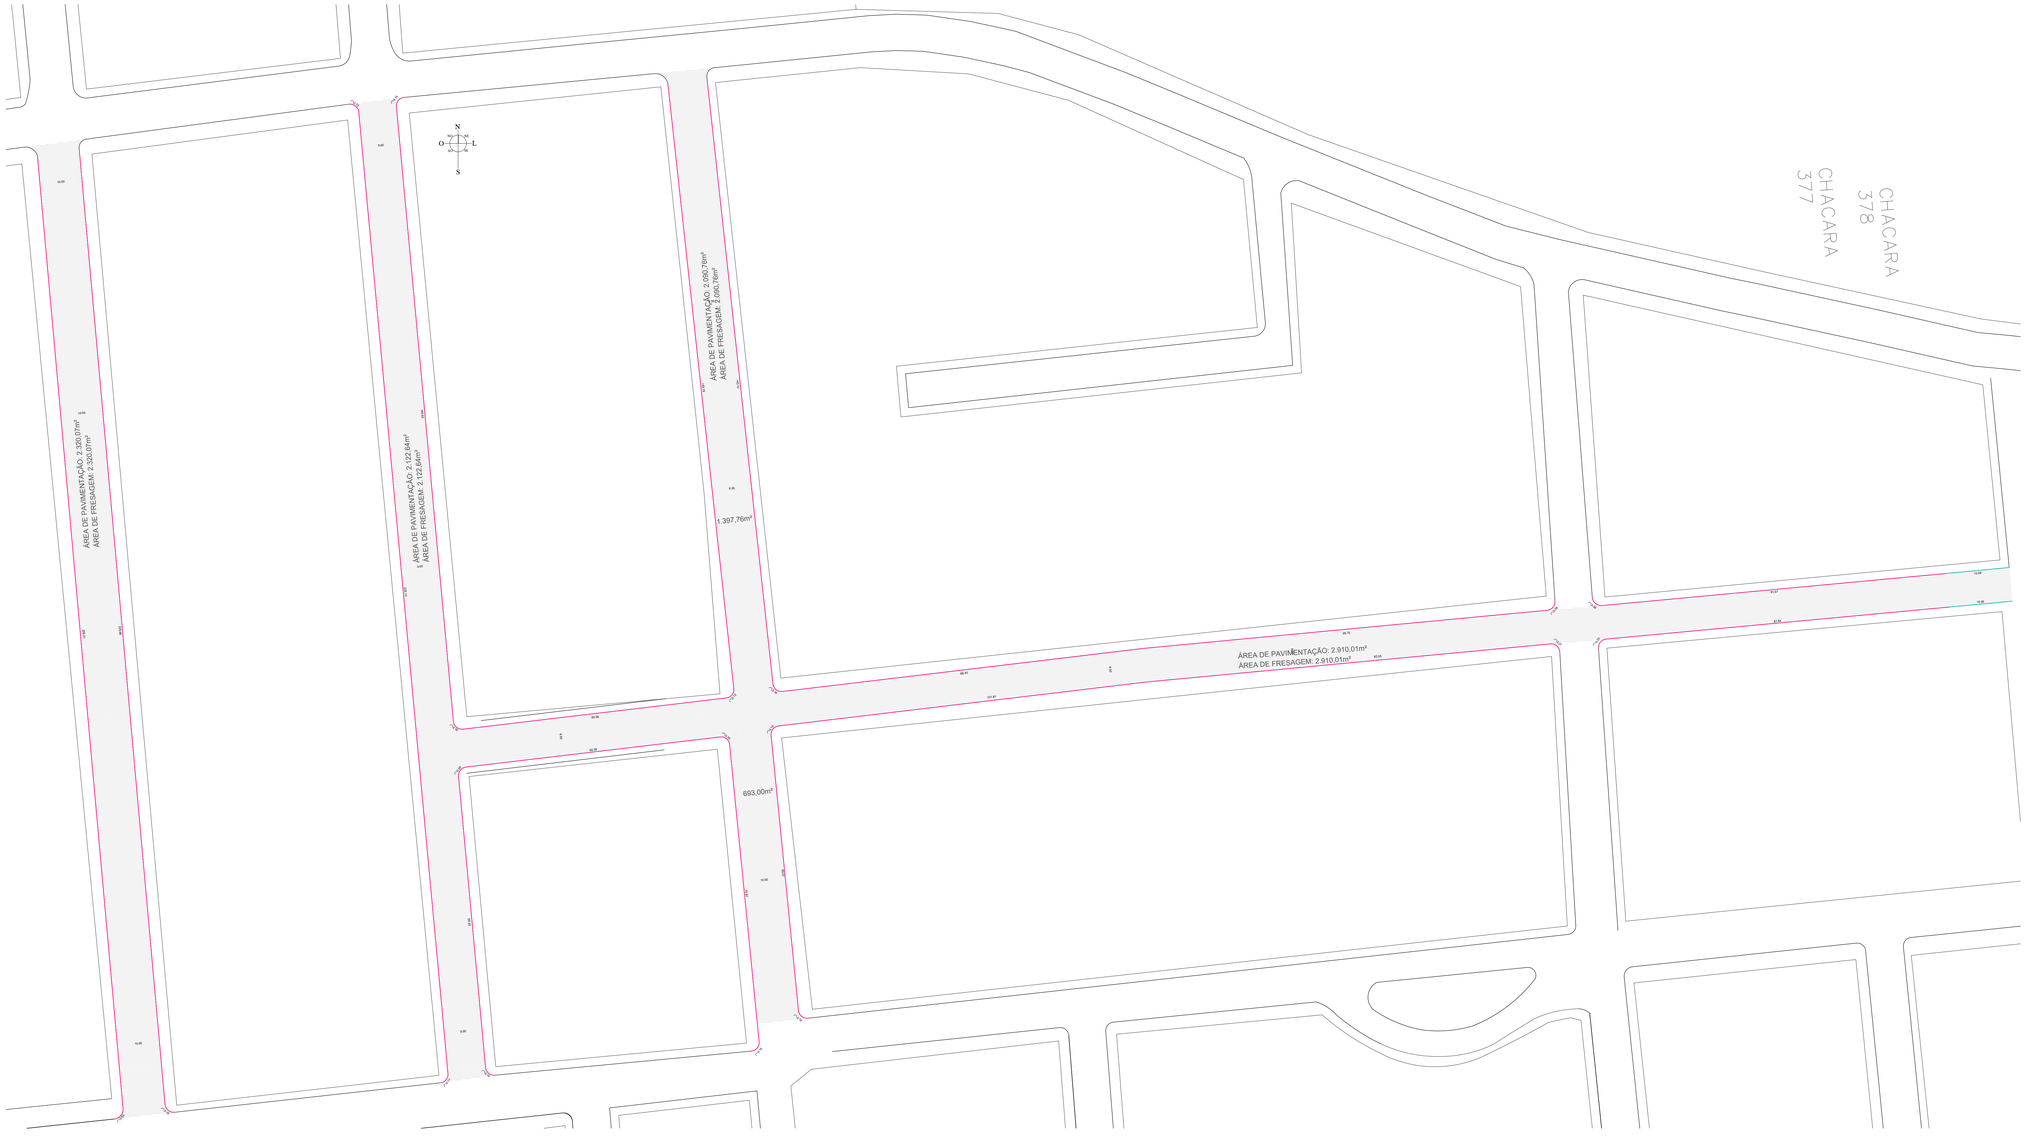

PAVIMENTAÇÃO - RUA CONSTANTINO FABRÍCIO, RUA JOÃO PAULO I, RUA LUÍS RUFATO E RUA LAURINDO ANTONIO DE CARLI
Escala: 1/500

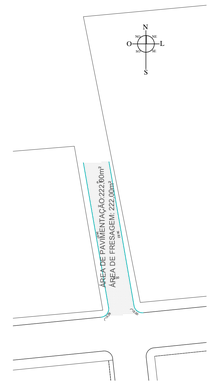

PAVIMENTAÇÃO - RUA ALCIDES POLETTO
Escala: 1/500

LEGENDA

- RECAPEAMENTO EM C.B.U.Q
- REPERFILAMENTO EM C.B.U.Q
- EXECUÇÃO SUBBASE E BASE
- MEIO-FIO EXISTENTE
- MEIO-FIO (GUIA) A INSTALAR
- MEIO-FIO A ELEVAR
- DRENO PROFUNDO

APROVAÇÕES:

MUNICÍPIO DE CORONEL VIVIDA - PARANÁ
GESTÃO 2025 - 2028

Secretaria de Planejamento Urbano
Praça Ângelo Mezzomo, s/nº
Coronel Vivida - Paraná
0800 046 0102

Empreendimento:

RECAPEAMENTO ASFÁLTICO EM VIAS PÚBLICAS URBANAS DE CORONEL VIVIDA/PR.

PRIORIDADE 95 - SECID - PARANACIDADE

Prefeito Municipal
ANDERSON MANIQUE BARRETO:96731109991
Assinado de forma digital por ANDERSON MANIQUE BARRETO:96731109991
Dados: 2026.08.03 17:02:31 -03'00'
ANDERSON MANIQUE BARRETO
PREFEITO

Responsável Técnico
KATIA ELOIZA DA ROCHA:11068571594
Assinado de forma digital por KATIA ELOIZA DA ROCHA:11068571594
Dados: 2026.08.03 17:02:31 -03'00'
KATIA ELOIZA DA ROCHA
ENGENHEIRA CIVIL - CREA PR-216271/D

Conteúdo da prancha:
PAVIMENTAÇÃO


Área de Intervenção::
41.781,13m²

Desenho:
Caetano Muller de Oliveira Bernardi


Data:
agosto/2026

Escala:
Indicada


Prancha:
02
05

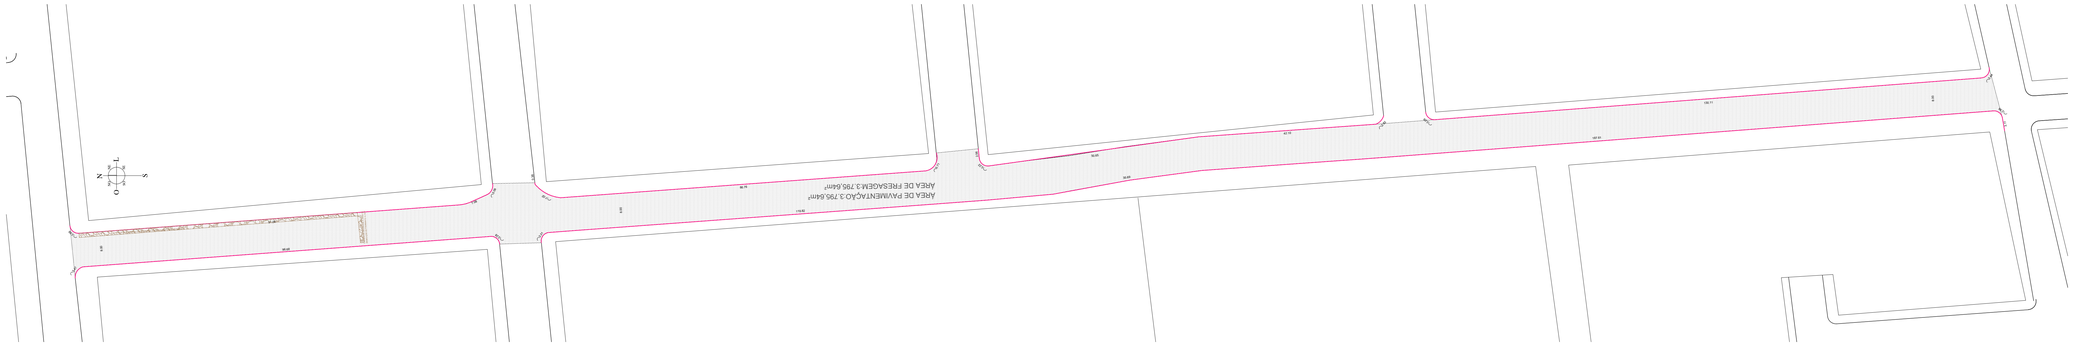


PAVIMENTAÇÃO - RUA VERADOR FAUSTINO DALAVECHIA
Escala: 1/500

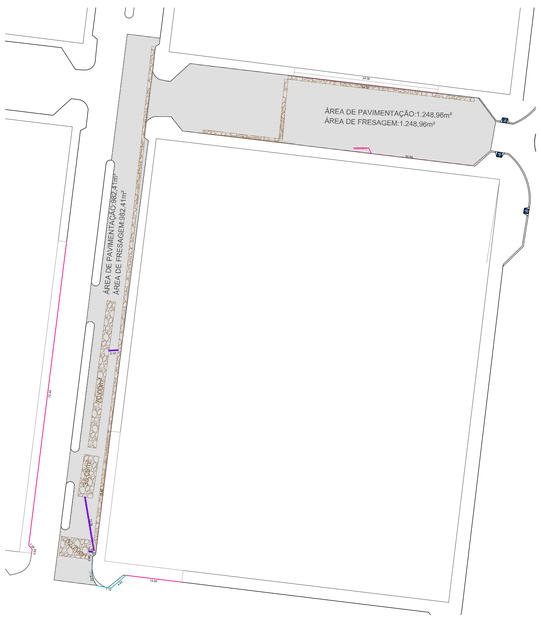

PAVIMENTAÇÃO- RUA DAS AMÉRICAS E MAJOR ESTEVÃO RIBEIRO DO NASCIMENTO
Escala: 1/500

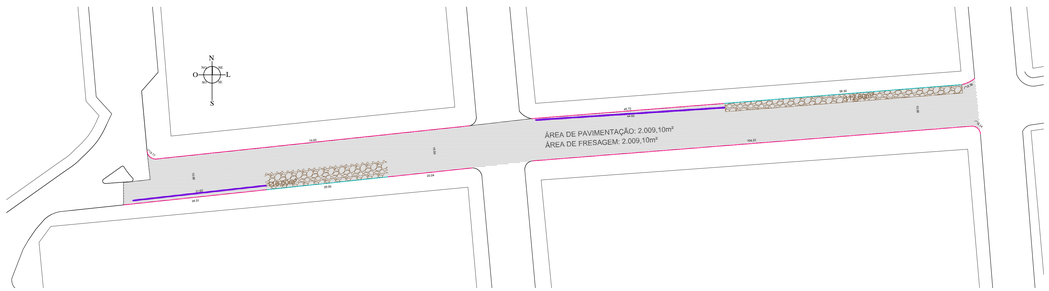

PAVIMENTAÇÃO- RUA FIORAVANTE PANATTO
Escala: 1/500

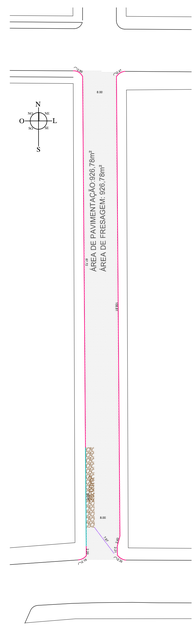

PAVIMENTAÇÃO - RUA HENRIQUE ZANELLA
Escala: 1/500

LEGENDA

- RECAPEAMENTO EM C.B.U.Q
- REPERFILAMENTO EM C.B.U.Q
- EXECUÇÃO SUBBASE E BASE
- MEIO-FIO EXISTENTE
- MEIO-FIO (GUIA) A INSTALAR
- MEIO-FIO A ELEVAR
- DRENO PROFUNDO

APROVAÇÕES:

MUNICÍPIO DE CORONEL VIVIDA - PARANÁ
GESTÃO 2025 - 2028

Secretaria de Planejamento Urbano
Praça Ângelo Mezzomo, s/nº
Coronel Vivida - Paraná
0800 046 0102

Empreendimento:

RECAPEAMENTO ASFÁLTICO EM VIAS PÚBLICAS URBANAS DE CORONEL VIVIDA/PR.

PRIORIDADE 95 - SECID - PARANACIDADE

Prefeito Municipal
ANDERSON MANIQUE BARRETO:96731110999
Assinado de forma digital por ANDERSON MANIQUE BARRETO:96731110999
Dados: 2026.08.03 11:43:10 -03'00'
ANDERSON MANIQUE BARRETO
PREFEITO

Responsável Técnico
KATIA ELOIZA DA ROCHA:11068574942
Assinado de forma digital por KATIA ELOIZA DA ROCHA:11068574942
Dados: 2026.08.03 11:43:10 -03'00'
KATIA ELOIZA DA ROCHA
ENGENHEIRA CIVIL - CREA PR-216271/D

Conteúdo da prancha:
PAVIMENTAÇÃO

Data: agosto/2026
Escala: Indicada
Área de Intervenção:: **41.781,13m²**
Desenho: **Caetano Muller de Oliveira Bernardi**
Prancha: **03 05**



PAVIMENTAÇÃO - RUA MAJOR ESTEVÃO EIBEIRO DO NASCIMENTO E RUA PRIMO ZENI
Escala: 1/500




PAVIMENTAÇÃO - RUA BENJAMIN BORDIN E RUA PRIMO ZENI
Escala: 1/500

LEGENDA

- RECAPEAMENTO EM C.B.U.Q
- REPERFILAMENTO EM C.B.U.Q
- EXECUÇÃO SUBBASE E BASE
- MEIO-FIO EXISTENTE
- MEIO-FIO (GUIA) A INSTALAR
- MEIO-FIO A ELEVAR
- DRENO PROFUNDO

DETALHE ROTATÓRIA RUA QUINZE DE NOVEMBRO

NOTA: ROTATÓRIA SERÁ EXECUTADA COM 35 CM DE ALTURA NO TOTAL, CONSIDERANDO 30 CM DE BASE EM RACHÃO E 5CM DE LAJE. SERÁ REALIZADO O CONTORNO DE TODO O PERÍMETRO DA ESTRUTURA, COM 35CM DE ALTURA E 10CM DE LARGURA, SERA FEITO COM FORMA DE MADEIRA E POSTERIOR POLIMENTO NAS LATERAIS E NA PARTE SUPERIOR.

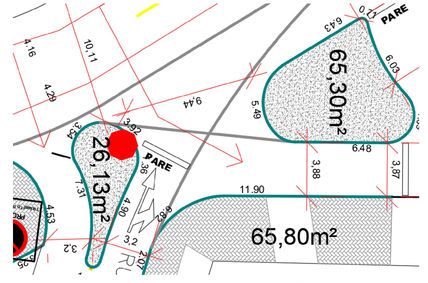

		COMPOS. 1.3	EXECUÇÃO DE LANCHÕES EM CONCRETO COM FORMAS EM MADEIRA RETANGULO E ALTURA DE 0,35M CONCRETO VIGOGNO C/30, MANUAL DE PUMBEL, DE DISPENSADO E ALISADO COM EQUIPAMENTO APROPRIADO, INCLUSIVE CURA						
	85510			TELA DE ARAME GALVANIZADO, MALHA QUAD., FIO BITOLA 2,65 MM (12 BWG), ABERTURA 5 X 5 CM (1 FIO = 1,10 KG/M), LARGURA = 2,45 M (2 M COM SOBREPOSTA DE 15 CM)	M2	91,4900	91,84		11.94	1.809,56
	034402			CONCRETO FCK=30MPA, USINADO, BOMBEAVEL, CLASSE DE RESISTENCIA C30, COM BRITA 0 E 1, SLUMP = 100 +/- 20 MM, EXCLUSIVE SERVICO DE BOMBEAMENTO (CBUQ 6002)	M3	5,1430	402,56		402,56	4.209,84
	85571			LANCAMENTO COM USO DE BOMBA, ADENSAMENTO E ACABAMENTO DE CONCRETO EM ESTRUTURAS (CBUQ 6003)	M3	5,1430	65,25	65,66	0,13	995,87
	96559			FABRICAÇÃO, MONTAGEM E DESMONTAGEM DE FÔRMA PARA VIGA BALDRAME, EM CHAPA DE MADEIRA RESINADA, E=17 MM, 3 UTILIZAÇÕES. AF_06/2017	M2	36,7000	155,21	155,74	46,92	5.690,36
	034402			CONCRETO USINADO BOMBEAVEL, CLASSE DE RESISTENCIA C30, COM BRITA 0 E 1, SLUMP = 100 +/- 20 MM, EXCLUSIVE SERVICO DE BOMBEAMENTO (CBUQ 6002)	M3	5,0175	402,56		402,56	404,56
	85571			LANCAMENTO COM USO DE BOMBA, ADENSAMENTO E ACABAMENTO DE CONCRETO EM ESTRUTURAS AF_06/2017	M3	5,0175	65,25	65,66	0,13	55,05
	73338			ENCHIMENTO MEIO C BRITA CBUQ6002	M3	27,5280	179,74	72,29	180,38	4.878,12
	96559			FABRICAÇÃO, MONTAGEM E DESMONTAGEM DE FÔRMA PARA VIGA BALDRAME, EM CHAPA DE MADEIRA RESINADA, E=17 MM, 3 UTILIZAÇÕES. AF_06/2017	M2	36,7000	155,21	155,74	46,92	2.840,16
	87897			CONCRETO MOLHADO PARA PISO DE CONCRETO ARMADO DO LAJE SOBRE SOLO 30 MPA RESISTÊNCIA AF_06/2022	M2	36,7000	36,88	9,83	35,06	1.283,01

COMPOSIÇÃO DO ORÇAMENTO

APROVAÇÕES:

MUNICÍPIO DE CORONEL VIVIDA - PARANÁ
GESTÃO 2025 - 2028

Secretaria de Planejamento Urbano
Praça Ângelo Mezzomo, s/nº
Coronel Vivida - Paraná
0800 046 0102

Empreendimento:

RECAPEAMENTO ASFÁLTICO EM VIAS PÚBLICAS URBANAS DE CORONEL VIVIDA/PR.

PRIORIDADE 95 - SECID - PARANACIDADE

Prefeito Municipal
ANDERSON MANIQUE BARRETO:96731109991
ANDERSON MANIQUE BARRETO
PREFEITO

Responsável Técnico
KATIA ELOIZA DA ROCHA:11068571942
KATIA ELOIZA DA ROCHA
ENGENHEIRA CIVIL - CREA PR-216271/D

Conteúdo da prancha:
PAVIMENTAÇÃO

Data: agosto/2026

Escala: Indicada


Área de Intervenção:: **41.781,13m²**

Desenho: **Caetano Muller de Oliveira Bernardi**

Prancha: **04 05**



PAVIMENTAÇÃO - RUA 15 DE NOVEMBRO
Escala: 1/500

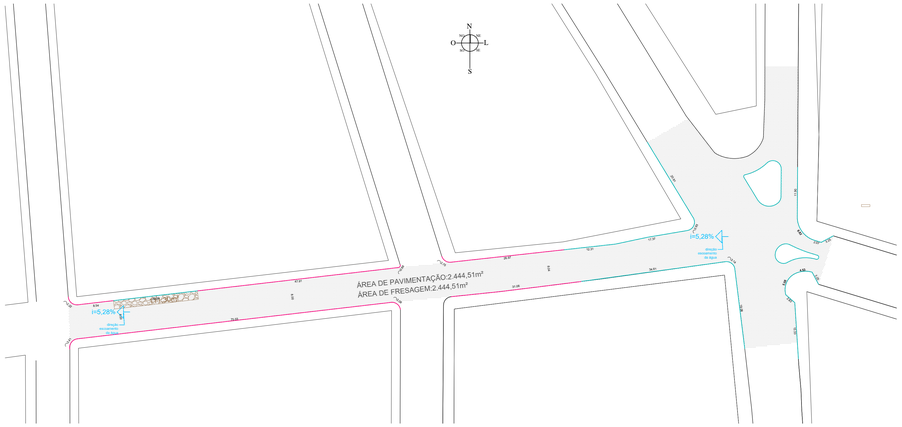


LEGENDA

- RECAPEAMENTO EM C.B.U.Q
- REPERFILAMENTO EM C.B.U.Q
- EXECUÇÃO SUBBASE E BASE
- MEIO-FIO EXISTENTE
- MEIO-FIO (GUIA) A INSTALAR
- MEIO-FIO A ELEVAR
- DRENO PROFUNDO


		COMP0_1_3	ELEVAÇÃO DE MEIO-FIO - EXECUÇÃO DE VIGA DE CONCRETO ARMADO 14X13 CM, ARMADURA LONGITUDINAL ϕ 8mm comprimento 20cm a cada 20 cm (pino), CONCRETO FCK DE 30 MPa.	m			24,69	18,91	R$ 43,61
96536			FABRICAÇÃO, MONTAGEM E DESMONTAGEM DE FÔRMA PARA VIGA BALDRAME, EM MADEIRA SERRADA, E=25 MM, 4 UTILIZAÇÕES. AF_01/2024	M2	0,2600	79,75	59,19	20,56	20,74
96545			ARMAÇÃO DE BLOCO UTILIZANDO AÇO CA-50 DE 8 MM - MONTAGEM. AF_01/2024	KG	0,4000	18,44	8,28	10,16	7,38
96555			CONCRETAGEM DE BLOCO DE COROAMENTO OU VIGA BALDRAME, FCK 30 MPA, COM USO DE JERICA - LANÇAMENTO, ADENSAMENTO E ACABAMENTO. AF_01/2024	M3	0,0200	774,53	299,51	475,02	15,49

COMPOSIÇÃO PARA EXECUÇÃO DO SERVIÇO DE ELEVAÇÃO DE MEIO FIO, PREVISTO EM ORÇAMENTO

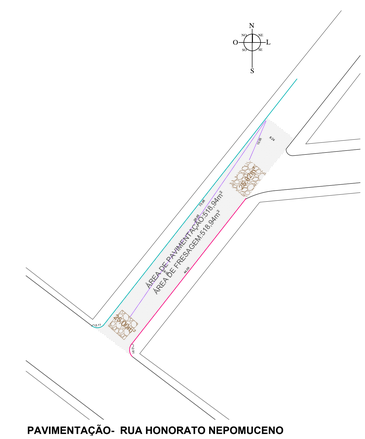


PAVIMENTAÇÃO- RUA HONORATO NEPOMUCENO
Escala: 1/500

PAVIMENTAÇÃO - RUA MAJOR ESTEVÃO EIBEIRO DO NASCIMENTO
Escala: 1/500

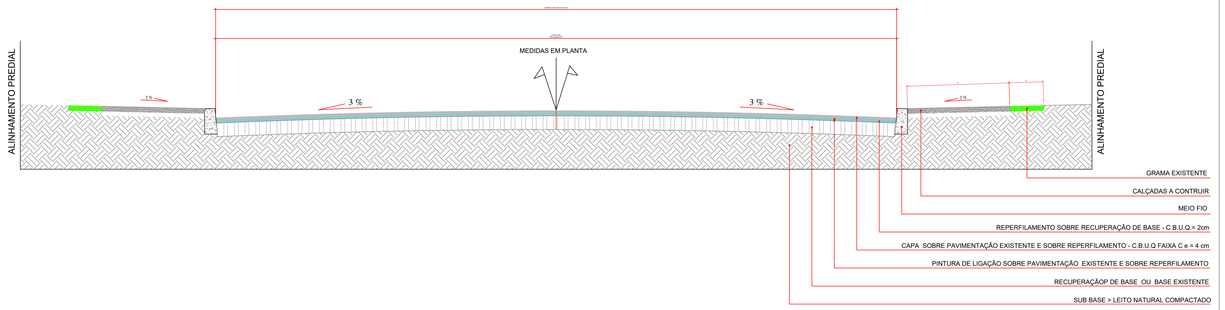

PERFIL LONGITUDINAL
sem escala

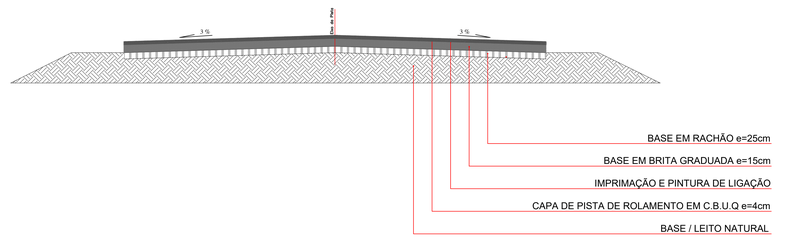

PERFIL LONGITUDINAL - REMENDO PROFUNDO
sem escala



ELEVAÇÃO DE MEIO FIO
sem escala

NOTA: CONFORME INDICADO EM PROJETO, MEIO FIOS EXISTENTES DEVERÃO SER ELEVADOS, UTILIZANDO A COMPOSIÇÃO 03 PREVISTA EM ORÇAMENTO. PARA A ELEVAÇÃO, DEVE-SE ELEVAR O MEIO FIO COM ALTURA DE 5 CM, ADEQUANDO COM A NOVA PAVIMENTAÇÃO E IMPLANTAÇÃO DE CALÇADA. A CADA 20CM DEVE SER FIXADO UMA BARRA DE 8MM COMO PINO NO MEIO-FIO EXISTENTE E POSTERIOR EXECUÇÃO DA ELEVAÇÃO DO MEIO FIO, SENDO COLOCADO BARRA DE 8MM EM TODO COMPRIMENTO DO MEIO FIO ELEVADO.




DRENAGEM COM TUBO PVC 100MM - RUA MAJOR
sem escala




MEIO FIO PARA ELEVAR NA RUA DAS AMÉRICAS
sem escala

Ruas a serem pavimentadas	Área de pavimentação (m²)	Área de reperfilamento (m²)	Área de recuperação de base (m²)	Dreno				Meio fio novo a colocar (m)	Meio fio a elevar (m)
				Comprimento (m)	Largura (m)	Volume Graduada (m³)	Volume Rachão (m³)		
Rua João Paulo I (entre rua da Liberdade e rua Dr. Francisco Beltrão)	2.122,64	-	-	-	-	-	-	-	462,65
Rua Laurindo Antônio de Carli	2.910,01	120,24	-	-	-	-	-	30,17	665,43
Rua Luiz Rufatto (entre rua da Liberdade e rua Dr. Francisco Beltrão)	2.090,76	-	-	-	-	-	-	-	444,32
Rua Coronel Constantino Fabricio (entre rua da Liberdade e rua Dr. Francisco Beltrão)	2.320,07	-	-	-	-	-	-	-	458,7
Rua Dona Rosa Stédile (entre rua Tupy e rua Santa Catarina)	2.372,69	-	197,50	51,8	0,4	3,108	5,18	53,51	-
Rua Antônio Nikásio Rokemback (entre rua Santa Catarina e rua Celeste Foppa)	2454,04	-	444,99	22,42	0,4	1,35	2,24	71,03	-
Rua Fioravante Panatto (entre Avenida Generoso Marques e rua Benjamin Bordin)	2.009,10	-	228,6	93,23	0,4	5,59	9,32	85,3	-
Rua Dr. Claudino dos Santos (entre rua Dr. Ubaldino do Amaral e rua Presidente Kennedy)	1.717,89	-	298,00	18,27	0,4	1,10	1,83	109,01	75,42
Rua Primo Zeni (entre rua Major Estevão Ribeiro do Nascimento e Jacó Fleck)	287,93	-	77,88	-	-	-	-	26,6	-
Rua Primo Zeni (entre Avenida Generoso Marques e rua Benjamin Bordin)	2.331,72	-	-	-	-	-	-	-	-
Rua Armindo José Gregolin (entre Avenida Generoso Marques e rua Major Estevão Ribeiro do Nascimento)	848,86	-	63,02	41,91	0,4	2,51	4,19	28,94	179,29
Rua Armindo José Gregolin (entre Avenida Generoso Marques e rua Presidente Costa e Silva)	2.372,97	-	-	-	-	-	-	-	202,58
Rua Sauli Marcolina	1.000,95	-	-	-	-	-	-	-	135,96
Rua Henrique Zanella (entre rua Clevelândia e rua Luiz Costela)	926,78	-	38,00	7,67	0,4	0,46	0,77	23,47	213,2
Rua Major Estevão Ribeiro do Nascimento (entre rua Primo Zeni e Rua Aldo Lima)	1.373,48	-	378,00	3,11	0,4	0,19	0,31	62,72	
Rua Alcides Poletto (entre rua João Romano Polese até final da rua)	222,000	-	-	-	-	-	-	75,78	
Rua Sergio Menegusso	1.670,99	-	-	-	-	-	-	-	337,87
Rua Vereador Faustino Dalavechia (entre rua Armindo José Gregolin e rua Primo Zeni)	3.795,64	-	-	-	-	-	-	-	898,11
Rua 15 de novembro (entre Henrique Zanella e rua Zeferino Poletto)	2.444,51	-	111,30	-	-	-	-	184,89	-
Rua Benjamin Bordin (entre rua Primo Zeni e Valdomiro Castro)	2.560,01	-	-	-	-	-	-	624,17	-
Rua Major Estevão Ribeiro do Nascimento (remendos entre as ruas Arthur Ghelen e Antonio Schiavini)	1197,78	-	117,75	178,60	0,4	10,72	17,86	-	-
Rua Honorato Nepumoceno (entre rua Ângelo Peruzzo e Rua da Liberdade)	518,94	-	37,50	74,05	0,4	4,44	7,41	77,09	-
Rua das Américias (entre Avenida Generoso Marques e Rua Major. E. R. do Nascimento)	1.248,96	-	-	-	-	-	-	-	64,89
Rua Major Estevão Ribeiro do Nacimento (entre rua das Américas e rua 15 de novembro)	982,41	-	137,2	15,07	0,4	0,90	1,51	12,22	115,16

NOTA: TODA A ÁREA A SER RECAPADA DEVE SER REALIZADA A FRESAGEM DE 2CM

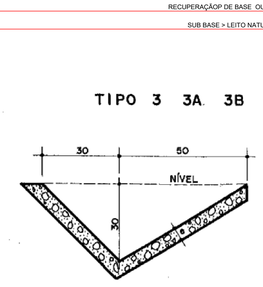

MODELO MEIO FIO DER TIPO 3 - EM TRECHOS A SEREM IMPLANTADOS CONFORME PROJETO
sem escala

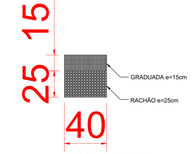

PERFIL DRENOS
sem escala

NOTA: OS DRENOS LONGITUDINAIS EM PAVIMENTOS SÃO ELEMENTOS FUNDAMENTAIS DO SISTEMA DE DRENAGEM. TEM POR FUNÇÃO CAPTAR, CONDUZIR E REMOVER A ÁGUA INFILTRADA NAS CAMADAS DO PAVIMENTO (REVESTIMENTO, BASE E SUB-BASE). SEM A DRENAGEM ADEQUADA A ÁGUA ACUMULADA PODE CAUSAR PROBLEMAS COMO REDUÇÃO DA CAPACIDADE DE SUPORTE DO PAVIMENTO, APARECIMENTO DE TRINCAS, BURACOS E AFUNDAMENTOS, DIMINUINDO A VIDA ÚTIL DO PAVIMENTO.

APROVAÇÕES:

MUNICÍPIO DE CORONEL VIVIDA - PARANÁ
GESTÃO 2025 - 2028

Secretaria de Planejamento Urbano
Praça Ângelo Mezzomo, s/nº
Coronel Vivida - Paraná
0800 046 0102

Empreendimento:

RECAPEAMENTO ASFÁLTICO EM VIAS PÚBLICAS URBANAS DE CORONEL VIVIDA/PR.

PRIORIDADE 95 - SECID - PARANACIDADE

Prefeito Municipal
ANDERSON MANIQUE BARRETO:96731109991
ANDERSON MANIQUE BARRETO
PREFEITO

Responsável Técnico
KATIA ELOIZA DA ROCHA
11098857194
KATIA ELOIZA DA ROCHA
ENGENHEIRA CIVIL - CREA PR-216271/D

Conteúdo da prancha:
PAVIMENTAÇÃO

Área de Intervenção:: **41.781,13m²**

Desenho:
Caetano Muller de Oliveira Bernardi

Data: agosto/2026
Escala: Indicada
Prancha: **05**
05