




SINALIZAÇÃO - RUA ANTÔNIO NICÁRIO ROKEMBAK E RUA DONA ROSA STÉDILE
Escala: 1/500

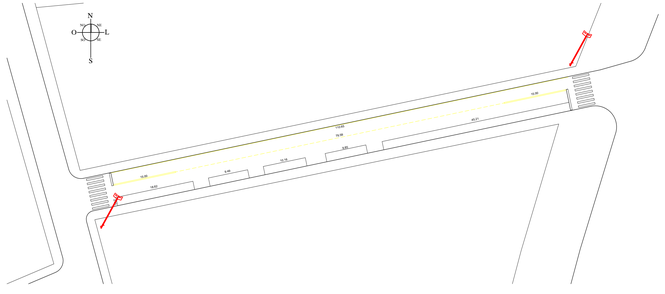


SINALIZAÇÃO - RUA SAULI MARCOLINA
Escala: 1/500

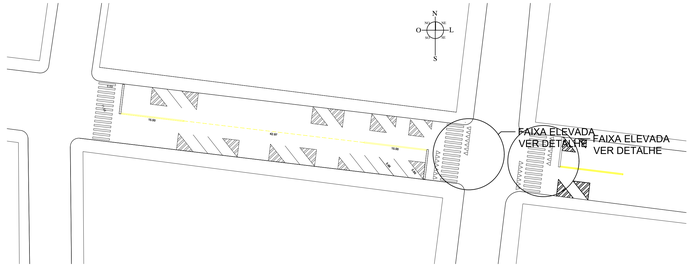

SINALIZAÇÃO - RUA DOUTOR CLAUDINO DOS SANTOS
Escala: 1/500

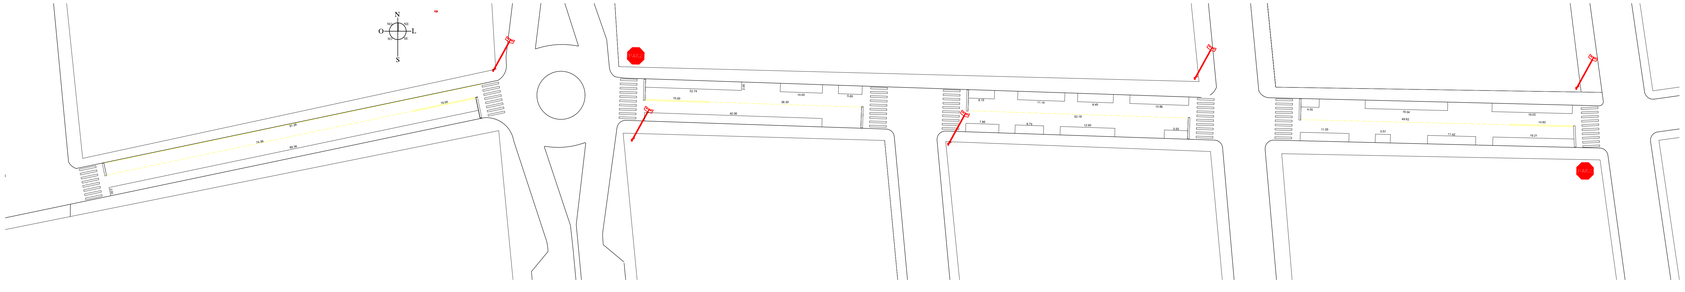

SINALIZAÇÃO - RUA ARMINDO JOSÉ GREGOLIN
Escala: 1/500

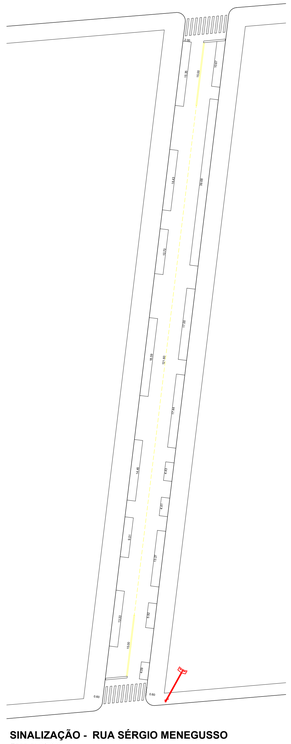

SINALIZAÇÃO - RUA SÉRGIO MENEGUSSO
Escala: 1/500

LEGENDA

PLACAS A INSTALAR

PLACAS DE IDENTIFICAÇÃO DE LOGRADOUROS PÚBLICOS A INSTALAR

APROVAÇÕES:

MUNICÍPIO DE CORONEL VIVIDA - PARANÁ
GESTÃO 2025 - 2028

Secretaria de Planejamento Urbano
Praça Ângelo Mezzomo, s/nº
Coronel Vivida - Paraná
0800 046 0102

Empreendimento:

RECAPEAMENTO ASFÁLTICO EM VIAS PÚBLICAS URBANAS DE CORONEL VIVIDA/PR.

PRIORIDADE 95 - SECID - PARANACIDADE

Prefeito Municipal
ANDERSON MANIQUE BARRETO:96731109...
Assinado de forma digital por ANDERSON MANIQUE BARRETO:96731109...
ANDERSON MANIQUE BARRETO
PREFEITO

Responsável Técnico
KATIA ELOIZA DA ROCHA:11...
Assinado digitalmente por KATIA ELOIZA DA ROCHA:11...
KATIA ELOIZA DA ROCHA
ENGENHEIRA CIVIL - CREA PR-216271/D

Conteúdo da prancha:
SINALIZAÇÃO


Data:
agosto/2026

Escala:
Indicada


Área de Intervenção::
41.781,13m²

Desenho:
Caetano Muller de Oliveira Bernardi

Prancha:
01
05

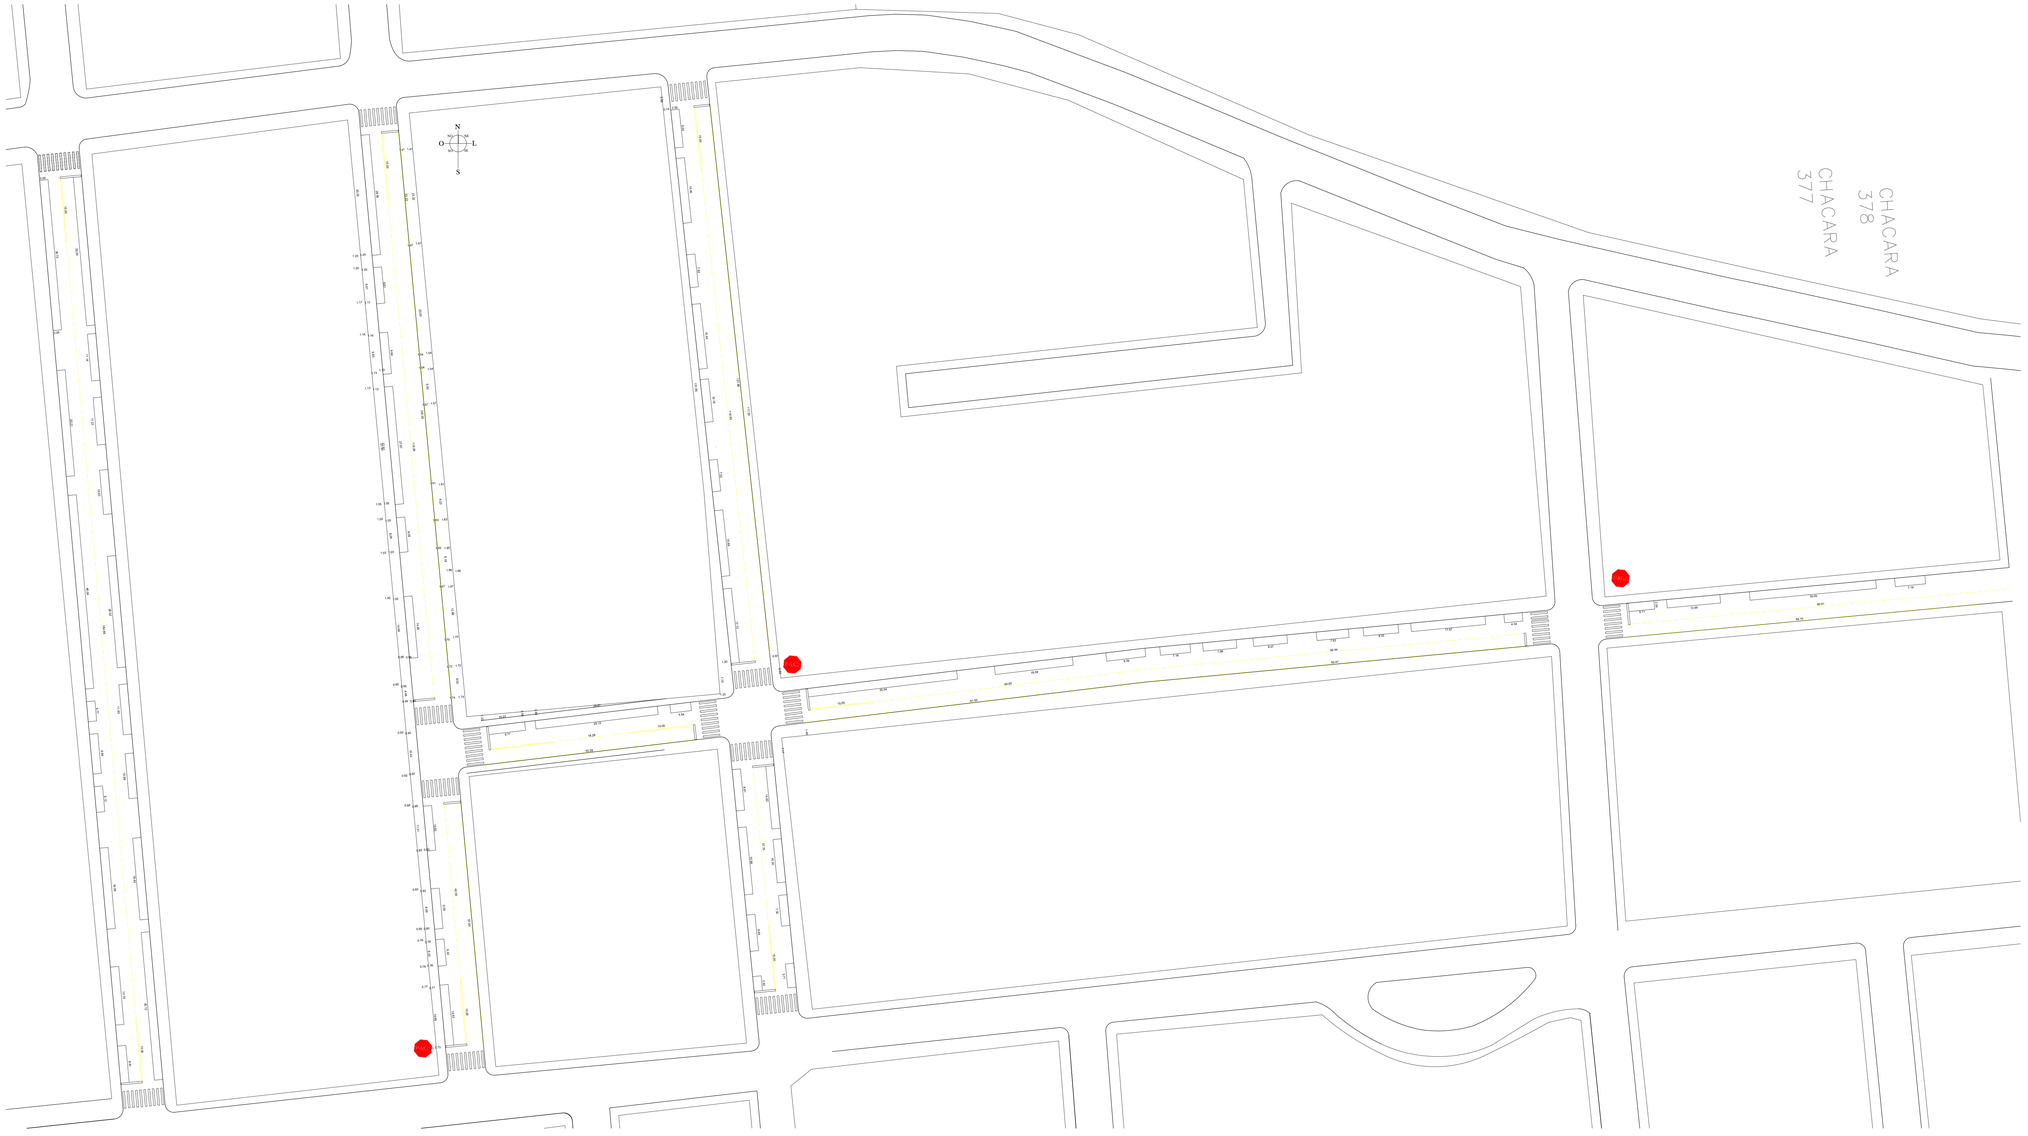

SINALIZAÇÃO - RUA CONSTANTINO FABRÍCIO, RUA JOÃO PAULO I, RUA LUÍS RUFATO E RUA LAURINDO ANTONIO DE CARLI Escala: 1/500

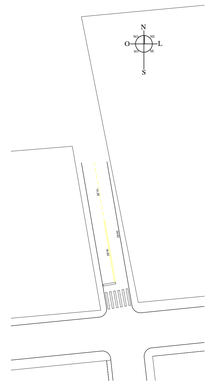

SINALIZAÇÃO - RUA ALCIDES POLETTO
Escala: 1/500

LEGENDA

PLACAS A INSTALAR

PLACAS DE IDENTIFICAÇÃO DE LOGRADOUROS PÚBLICOS A INSTALAR

APROVAÇÕES:

MUNICÍPIO DE CORONEL VIVIDA - PARANÁ
GESTÃO 2025 - 2028

Secretaria de Planejamento Urbano
Praça Ângelo Mezzomo, s/nº
Coronel Vivida - Paraná
0800 046 0102

Empreendimento:

RECAPEAMENTO ASFÁLTICO EM VIAS PÚBLICAS URBANAS DE CORONEL VIVIDA/PR.

PRIORIDADE 95 - SECID - PARANACIDADE

Prefeitura Municipal
ANDERSON MANIQUE BARRETO:96731109991
Assinado de forma digital por ANDERSON MANIQUE BARRETO:96731109991
ANDERSON MANIQUE BARRETO
PREFEITO

Responsável Técnico
KATIA ELOIZA DA ROCHA: 11068571942
Assinado de forma digital por KATIA ELOIZA DA ROCHA:11068571942
KATIA ELOIZA DA ROCHA
ENGENHEIRA CIVIL - CREA PR-216271/D

Conteúdo da prancha:
SINALIZAÇÃO


Área de Intervenção::
41.781,13m²

Desenho:
Caetano Muller de Oliveira Bernardi


Data:
agosto/2026

Escala:
Indicada


Prancha:
02
05

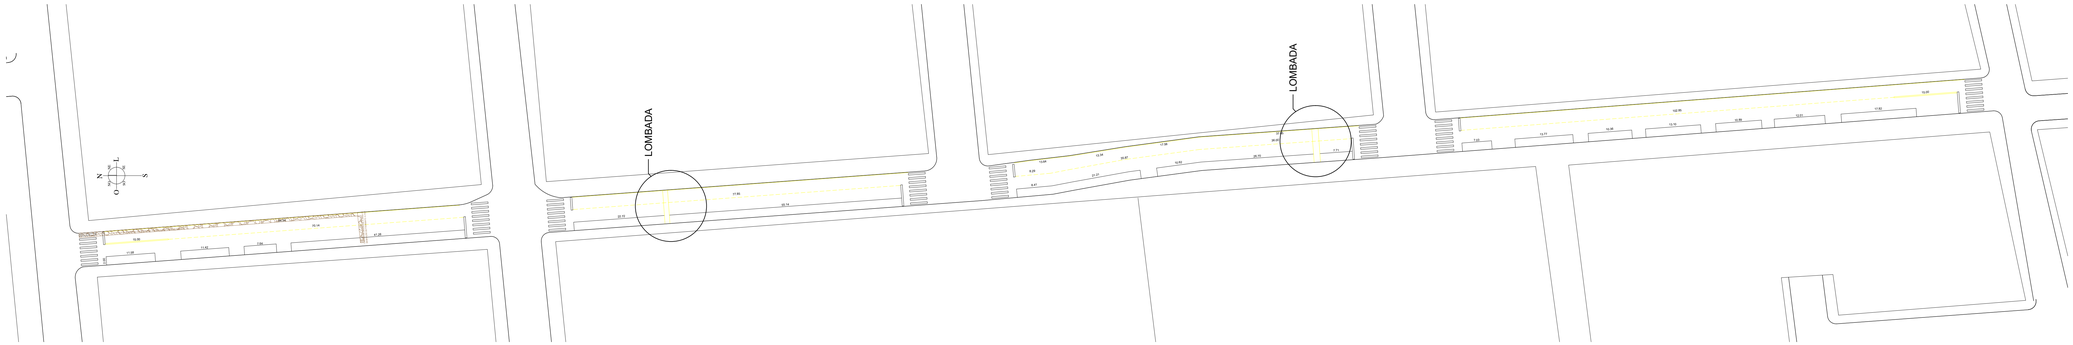


SINALIZAÇÃO - RUA VERADOR FAUSTINO DALAVECHIA
Escala: 1/500

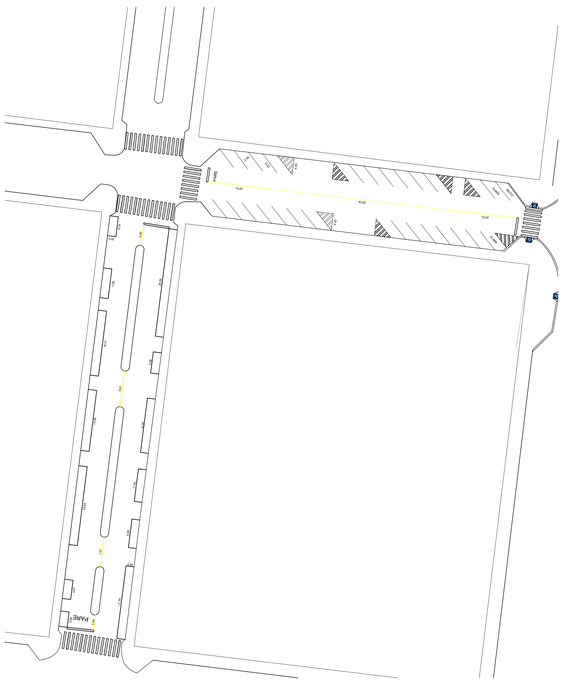

SINALIZAÇÃO - RUA DAS AMÉRICAS E MAJOR ESTEVÃO RIBEIRO DO NASCIMENTO
Escala: 1/500

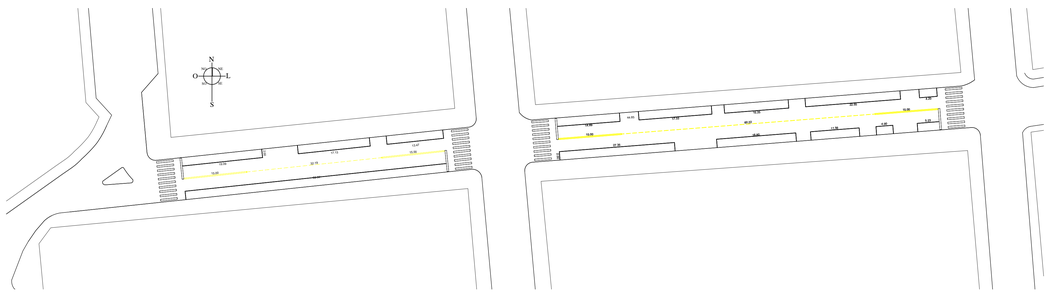

SINALIZAÇÃO - RUA FIORAVANTE PANATTO
Escala: 1/500

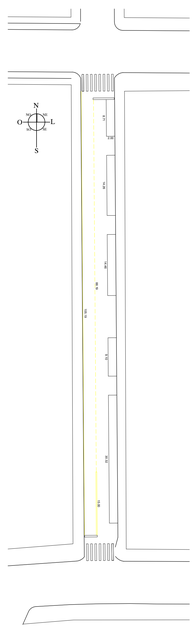

SINALIZAÇÃO - RUA HENRIQUE ZANELLA
Escala: 1/500

LEGENDA

PLACAS A INSTALAR

PLACAS DE IDENTIFICAÇÃO DE LOGRADOUROS PÚBLICOS A INSTALAR

APROVAÇÕES:

MUNICÍPIO DE CORONEL VIVIDA - PARANÁ
GESTÃO 2025 - 2028

Secretaria de Planejamento Urbano
Praça Ângelo Mezzomo, s/nº
Coronel Vivida - Paraná
0800 046 0102

Empreendimento:

RECAPEAMENTO ASFÁLTICO EM VIAS PÚBLICAS URBANAS DE CORONEL VIVIDA/PR.

PRIORIDADE 95 - SECID - PARANACIDADE

Prefeito Municipal
ANDERSON MANIQUE BARRETO:93731109972 Assinado de forma digital por ANDERSON MANIQUE BARRETO:93731109972
ANDERSON MANIQUE BARRETO
PREFEITO

Responsável Técnico
KATIA ELOIZA DA ROCHA:11056573784 Assinado de forma digital por KATIA ELOIZA DA ROCHA:11056573784
KATIA ELOIZA DA ROCHA
ENGENHEIRA CIVIL - CREA PR-216271/D

Conteúdo da prancha:
SINALIZAÇÃO


Área de Intervenção::
41.781,13m²

Desenho:
Caetano Muller de Oliveira Bernardi

Data:
agosto/2026

Escala:
Indicada

Prancha:
03
05

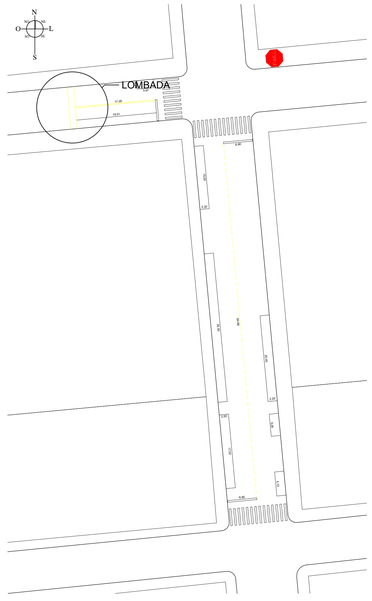

SINALIZAÇÃO - RUA MAJOR ESTEVÃO EIBEIRO DO NASCIMENTO E RUA PRIMO ZENI
Escala: 1/500



SINALIZAÇÃO - RUA BENJAMIN BORDIN E RUA PRIMO ZENI
Escala: 1/500

LEGENDA

PLACAS A INSTALAR

PLACAS DE IDENTIFICAÇÃO DE LOGRADOUROS PÚBLICOS A INSTALAR

APROVAÇÕES:

MUNICÍPIO DE CORONEL VIVIDA - PARANÁ
GESTÃO 2025 - 2028

Secretaria de Planejamento Urbano
Praça Ângelo Mezzomo, s/nº
Coronel Vivida - Paraná
0800 046 0102

Empreendimento:

RECAPEAMENTO ASFÁLTICO EM VIAS PÚBLICAS URBANAS DE CORONEL VIVIDA/PR.

PRIORIDADE 95 - SECID - PARANACIDADE

Prefeito Municipal
ANDERSON MANIQUE BARRETO:96373110991
Assinado de forma digital por ANDERSON MANIQUE BARRETO:96373110991
ANDERSON MANIQUE BARRETO
PREFEITO

Responsável Técnico
KATIA ELOIZA DA ROCHA:11068571942
KATIA ELOIZA DA ROCHA
ENGENHEIRA CIVIL - CREA PR-216271/D

Conteúdo da prancha:
SINALIZAÇÃO


Área de Intervenção::
41.781,13m²

Desenho:
Caetano Muller de Oliveira Bernardi


Data:
agosto/2026

Escala:
Indicada

Prancha:
04
05

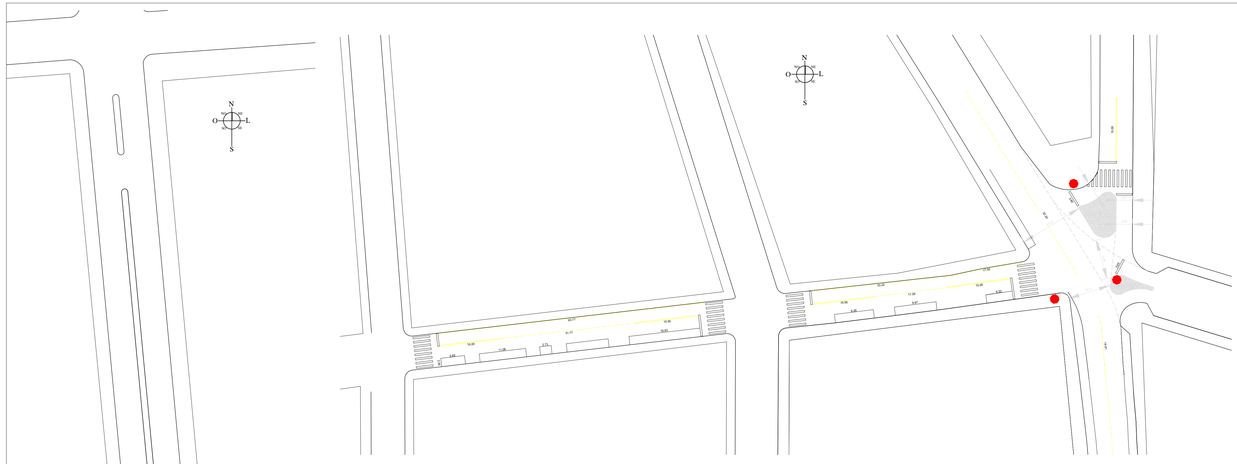

SINALIZAÇÃO - RUA 15 DE NOVEMBRO
Escala: 1/500

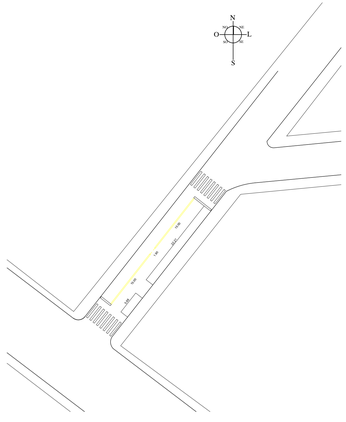


SINALIZAÇÃO - RUA HONORATO NEPOMUCENO
Escala: 1/500


SINALIZAÇÃO - RUA MAJOR ESTEVÃO EIBEIRO DO NASCIMENTO
Escala: 1/500



DETALHE FAIXA DE SINALIZAÇÃO
Escala: sem escala

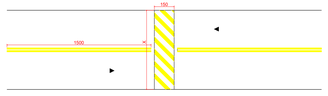



DETALHE LOMBADA
Escala: sem escala

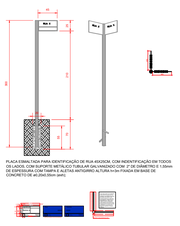


PLACA EMALTADA PARA IDENTIFICAÇÃO DE RUA 450X250, COM INDENTIFICAÇÃO EM TODOS OS LOGRADOUROS PÚBLICOS A INSTALAR, CONFECCIONADA EM CHAPA DE AÇO 1,5mm DE ESPESSURA COM TAMPA E ALETAS INTEGRIRO ALTURA 4m EM PLACA EM BASE DE CONCRETO DE 40-20x0,50cm (perf.)

DETALHE PLACAS DE RUA
Escala: sem escala

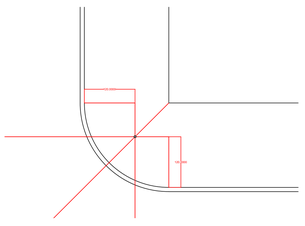

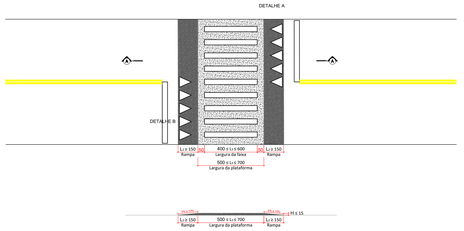

DETALHE FAIXA ELEVADA
Escala: sem escala

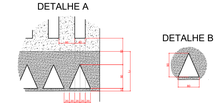

Ruas a serem pavimentadas	Sinalização horizontal (m²)	Sinalização vertical (und)	Placa - identificação
Rua João Paulo I (entre rua da Liberdade e rua Dr. Francisco Beltrão)	122,95	1	pare
Rua Laurindo Antônio de Carli	161,37	2	pare
Rua Luiz Rufatto (entre rua da Liberdade e rua Dr. Francisco Beltrão)	129,95	-	-
Rua Coronel Constantino Fabricio (entre rua da Liberdade e rua Dr. Francisco Beltrão)	98,18	-	-
Rua Dona Rosa Stédile (entre rua Tupy e rua Santa Catarina)	101,08	-	-
Rua Antônio Nikásio Rokemback (entre rua Santa Catarina e rua Celeste Foppa)	201,81	-	-
Rua Ficravante Panatto (entre Avenida Generoso Marques e rua Benjamin Bordin)	123,38	-	-
Rua Dr. Claudino dos Santos (entre rua Dr. Ubaldino do Amaral e rua Presidente Kennedy)	208,61	-	-
Rua Primo Zeni (entre rua Major Estevão Ribeiro do Nascimento e Jacó Fleck)	24,22	-	-
Rua Primo Zeni (entre Avenida Generoso Marques e rua Benjamin Bordin)	119,19	-	-
Rua Armindo José Gregolin (entre Avenida Generoso Marques e rua Major Estevão Ribeiro do Nascimento)	58,32	1	placa de rua
Rua Armindo José Gregolin (entre Avenida Generoso Marques e rua Presidente Costa e Silva)	158,55	6	2 placas de pare e 4 placas de rua
Rua Sauli Marcolina	65,76	2	placa de rua
Rua Henrique Zanella (entre rua Clevelândia e rua Luiz Costela)	57,43	-	-
Rua Major Estevão Ribeiro do Nascimento (entre rua Primo Zeni e Rua Aldo Lima)	71,35	-	-
Rua Alcides Poletto (entre rua João Romano Polese até final da rua)	15,15	-	-
Rua Sergio Menegusso	81,69	1	placa de rua
Rua Vereador Faustino Dalavechia (entre rua Armindo José Gregolin e rua Primo Zeni)	227,29	-	-
Rua 15 de novembro (entre Henrique Zanella e rua Zeferino Poletto)	154,36	4	3 placas de pare e 1 proibido trafego de caminhão
Rua Benjamin Bordin (entre rua Primo Zeni e Valdomiro Castro)	119,76	-	-
Rua Major Estevão Ribeiro do Nascimento (remendos entre as ruas Arthur Ghelen e Antonio Schiavini)	-	-	-
Rua Honorato Nepumoceno (entre rua Ângelo Peruzzo e Rua da Liberdade)	37,58	-	-
Rua das Amércias (entre Avenida Generoso Marques e Rua Major. E. R. do Nascimento)	120,52	-	-
Rua Major Estevão Ribeiro do Nacimento (entre rua das Américas e rua 15 de novembro)	95,03	-	-

LEGENDA

PLACAS A INSTALAR

PLACAS DE IDENTIFICAÇÃO DE LOGRADOUROS PÚBLICOS A INSTALAR

APROVAÇÕES:

MUNICÍPIO DE CORONEL VIVIDA - PARANÁ
GESTÃO 2025 - 2028

Secretaria de Planejamento Urbano
Praça Ângelo Mezzomo, s/nº
Coronel Vivida - Paraná
0800 046 0102

Empreendimento:

RECAPEAMENTO ASFÁLTICO EM VIAS PÚBLICAS URBANAS DE CORONEL VIVIDA/PR.

PRIORIDADE 95 - SECID - PARANACIDADE

Prefeito Municipal
ANDERSON MANIQUE BARRETO:96731109 1 MANIQUE BARRETO:96731109991
ANDERSON MANIQUE BARRETO
PREFEITO

Responsável Técnico
KATIA ELOIZA DA ROCHA
ENGENHEIRA CIVIL - CREA PR-216271/D

Conteúdo da prancha:
SINALIZAÇÃO

Área de Intervenção:: **41.781,13m²**

Desenho:
Caetano Muller de Oliveira Bernardi

Data: agosto/2026

Escala: Indicada

Prancha: **05**
05