




URBANIZAÇÃO - RUA ANTÔNIO NICÁRIO ROKEMBAK E RUA DONA ROSA STÉDILE
Escala: 1/500

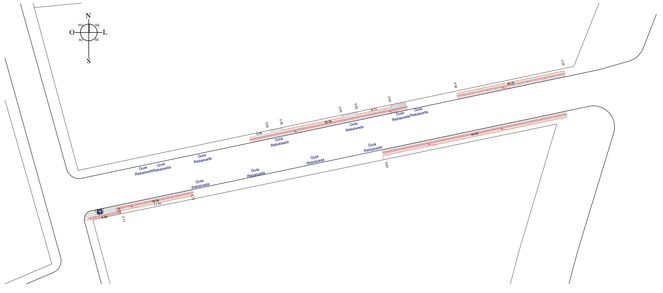


URBANIZAÇÃO - RUA SAULI MARCOLINA
Escala: 1/500

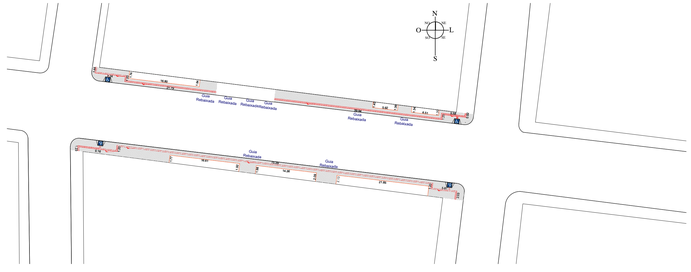

URBANIZAÇÃO - RUA DOUTOR CLAUDINO DOS SANTOS
Escala: 1/500

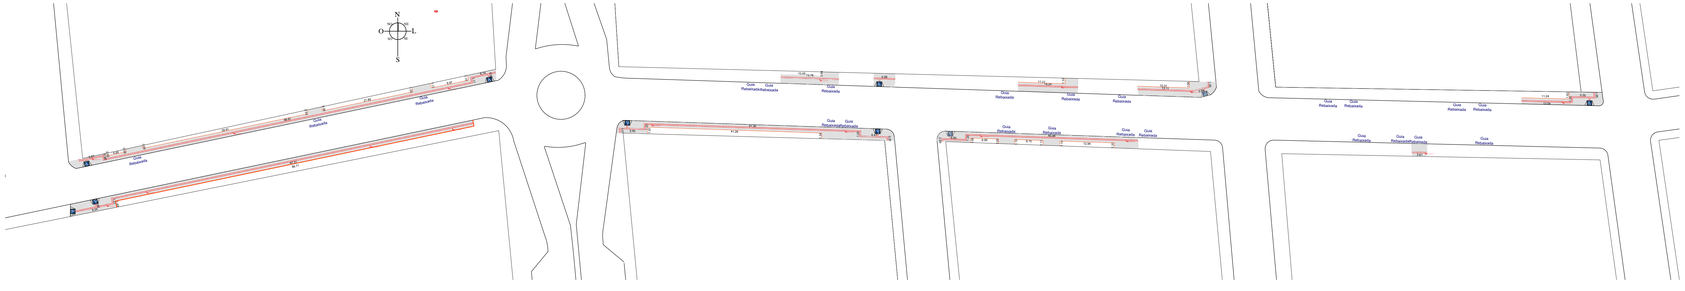

URBANIZAÇÃO - RUA ARMINDO JOSÉ GREGOLIN
Escala: 1/500

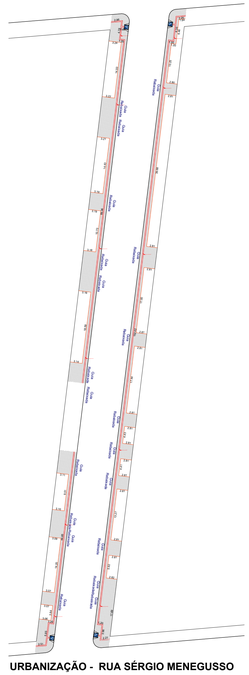

URBANIZAÇÃO - RUA SÉRGIO MENEGUSSO
Escala: 1/500

LEGENDA

CALÇADAS EM PISO INTERTRAVADO 6cm

INDICAÇÃO DE RAMPA DE ACESSIBILIDADE

CALÇADAS EM PISO TÁTIL

FINCADOMIA DE CONCRETO MOLDADO IN LOCO

APROVAÇÕES:

MUNICÍPIO DE CORONEL VIVIDA - PARANÁ
GESTÃO 2025 - 2028

Secretaria de Planejamento Urbano
Praça Ângelo Mezzomo, s/nº
Coronel Vivida - Paraná
0800 046 0102

Empreendimento:

RECAPEAMENTO ASFÁLTICO EM VIAS PÚBLICAS URBANAS DE CORONEL VIVIDA/PR.

PRIORIDADE 95 - SECID - PARANACIDADE

Prefeito Municipal
ANDERSON MANIQUE BARRETO:96731109091
Assinado de forma digital por ANDERSON MANIQUE BARRETO:96731109091
Dados: 2026.08.03 17:08:00 -03'00'
ANDERSON MANIQUE BARRETO
PREFEITO

Responsável Técnico
KATIA ELOIZA DA ROCHA:11068571942
Assinado digitalmente por KATIA ELOIZA DA ROCHA:11068571942
Dados: 2026.08.03 17:08:00 -03'00'
KATIA ELOIZA DA ROCHA
ENGENHEIRA CIVIL - CREA PR-216271/D

Conteúdo da prancha:
URBANIZAÇÃO


Área de Intervenção::
41.781,13m²

Desenho:
Caetano Muller de Oliveira Bernardi

Data:
agosto/2026

Escala:
Indicada

Prancha:
01
05

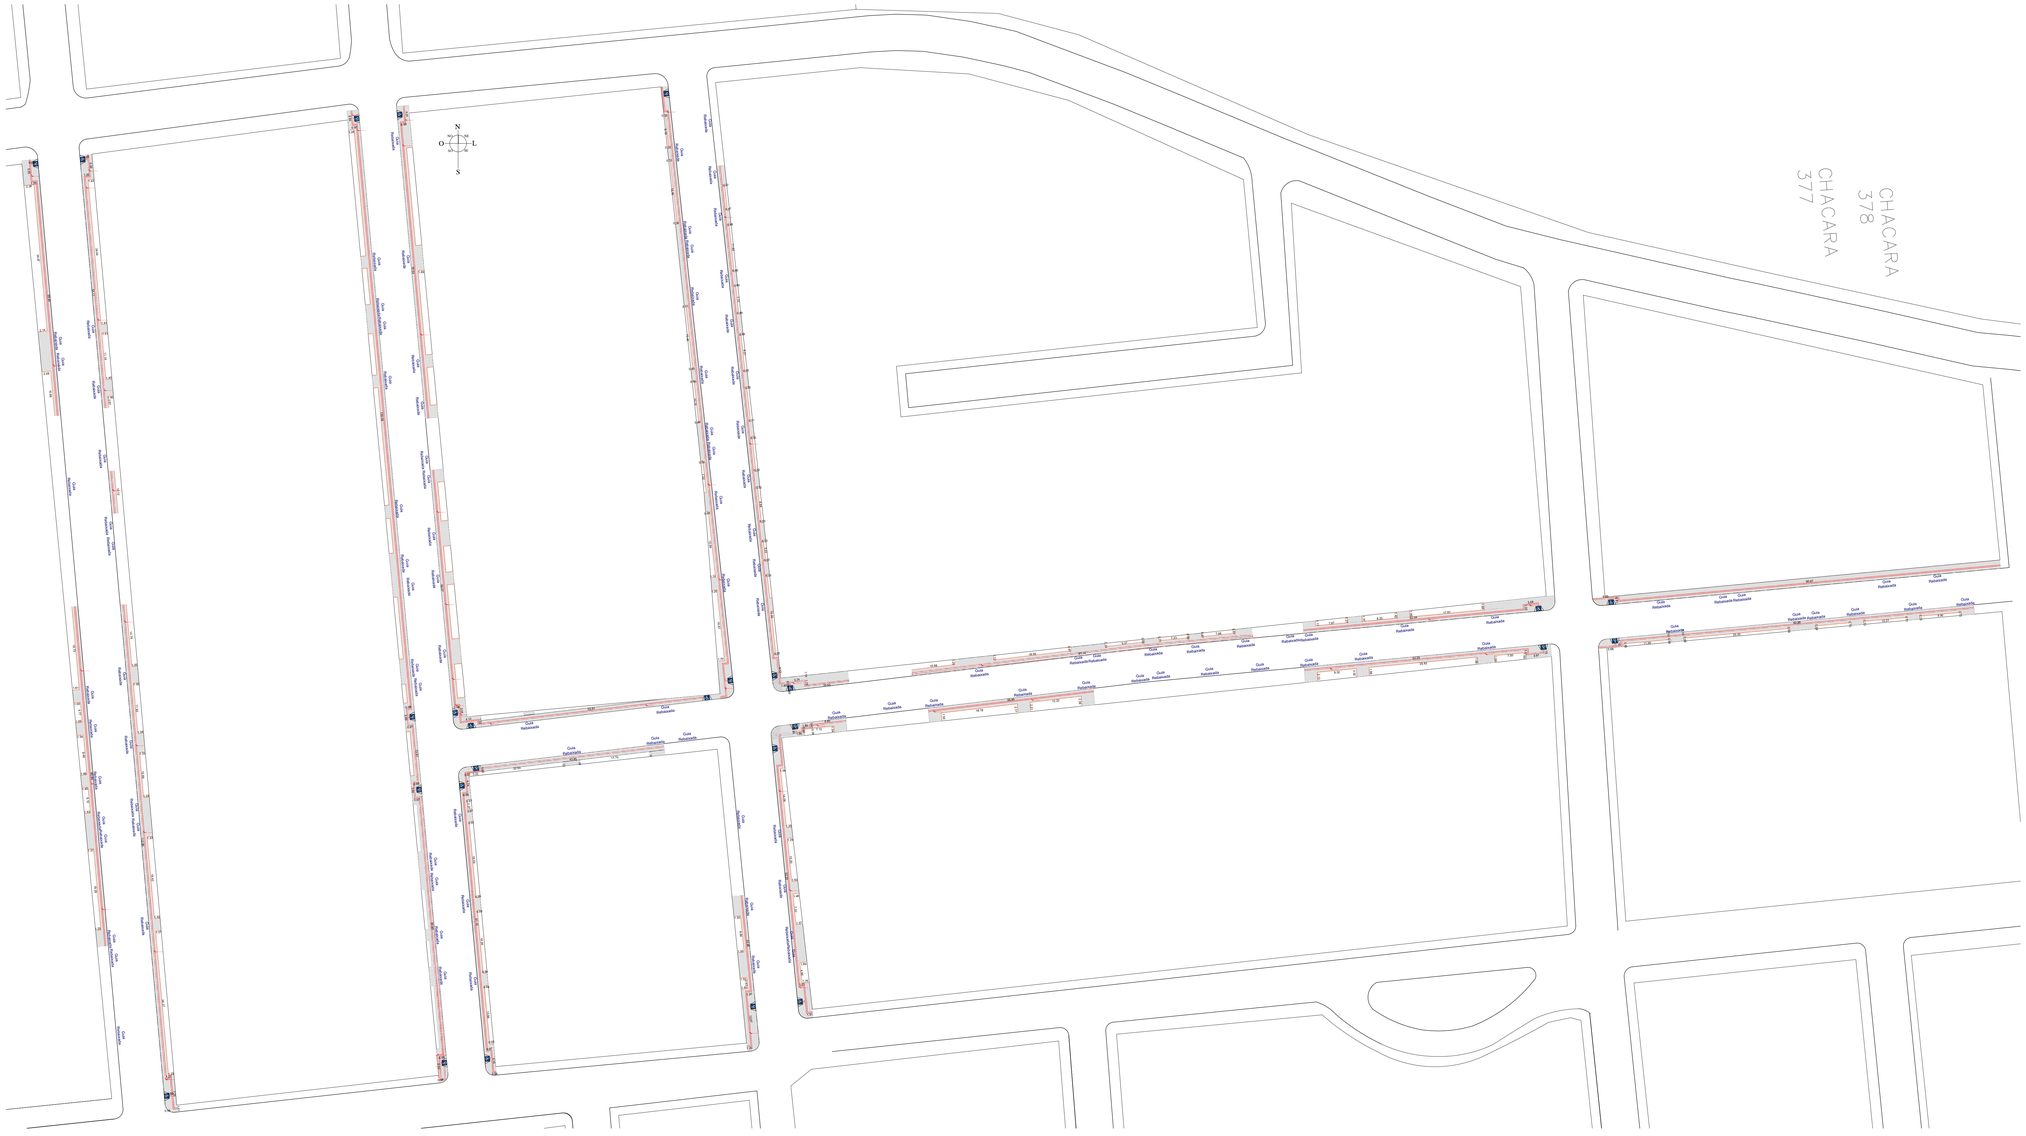

URBANIZAÇÃO - RUA CONSTANTINO FABRÍCIO, RUA JOÃO PAULO I, RUA LUÍS RUFATO E RUA LAURINDO ANTONIO DE CARLI Escala: 1/500



URBANIZAÇÃO - RUA ALCIDES POLETTO
Escala: 1/500

LEGENDA

- CALÇADAS EM PISO INTERTRAVADO 8cm
- APLICAÇÃO DE RAMPA DE ACESSIBILIDADE
- CALÇADAS EM PISO TÁTIL
- FINCAPINHA DE CONCRETO MOLDADO IN LOCO

APROVAÇÕES:

MUNICÍPIO DE CORONEL VIVIDA - PARANÁ
GESTÃO 2025 - 2028

Secretaria de Planejamento Urbano
Praça Ângelo Mezzomo, s/nº
Coronel Vivida - Paraná
0800 046 0102

Empreendimento:

RECAPEAMENTO ASFÁLTICO EM VIAS PÚBLICAS URBANAS DE CORONEL VIVIDA/PR.

PRIORIDADE 95 - SECID - PARANACIDADE

Prefeito Municipal
ANDERSON MANIQUE BARRETO:96731109991
Assinado de forma digital por ANDERSON MANIQUE BARRETO:96731109991
Dados: 2026.08.03 17:08:25
ANDERSON MANIQUE BARRETO
PREFEITO

Responsável Técnico
KATIA ELOIZA DA ROCHA 11068571942
KATIA ELOIZA DA ROCHA
ENGENHEIRA CIVIL - CREA PR-216271/D

Conteúdo da prancha:
URBANIZAÇÃO


Área de Intervenção::
41.781,13m²

Desenho:
Caetano Muller de Oliveira Bernardi


Data:
agosto/2026

Escala:
Indicada


Prancha:
02
05

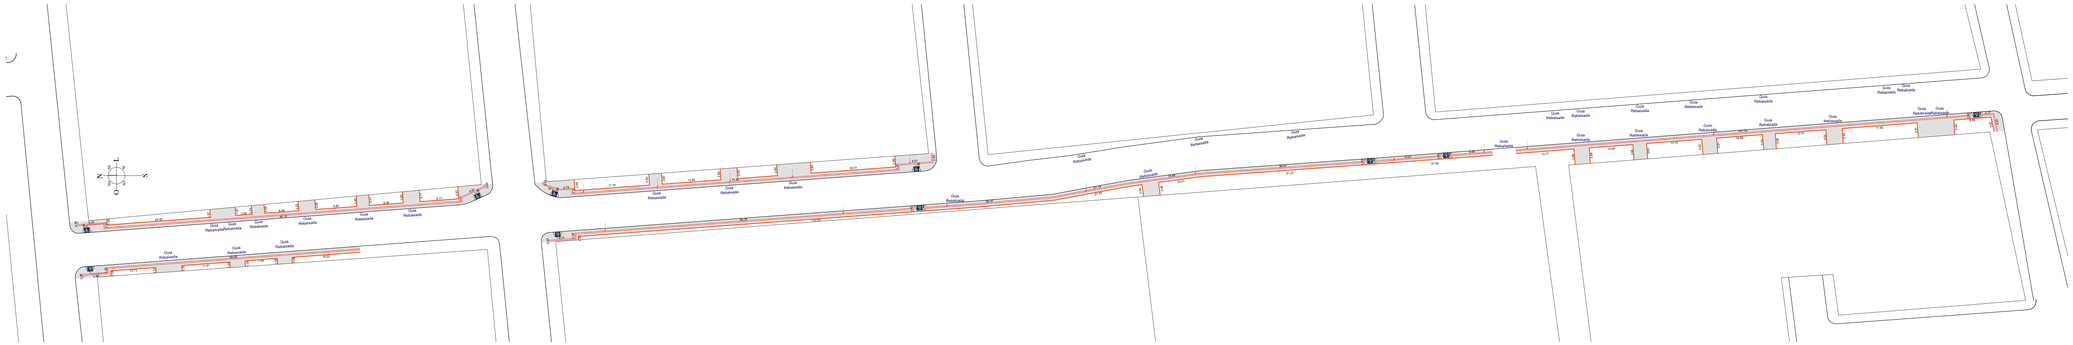

URBANIZAÇÃO - RUA VERADOR FAUSTINO DALAVECHIA
Escala: 1/500

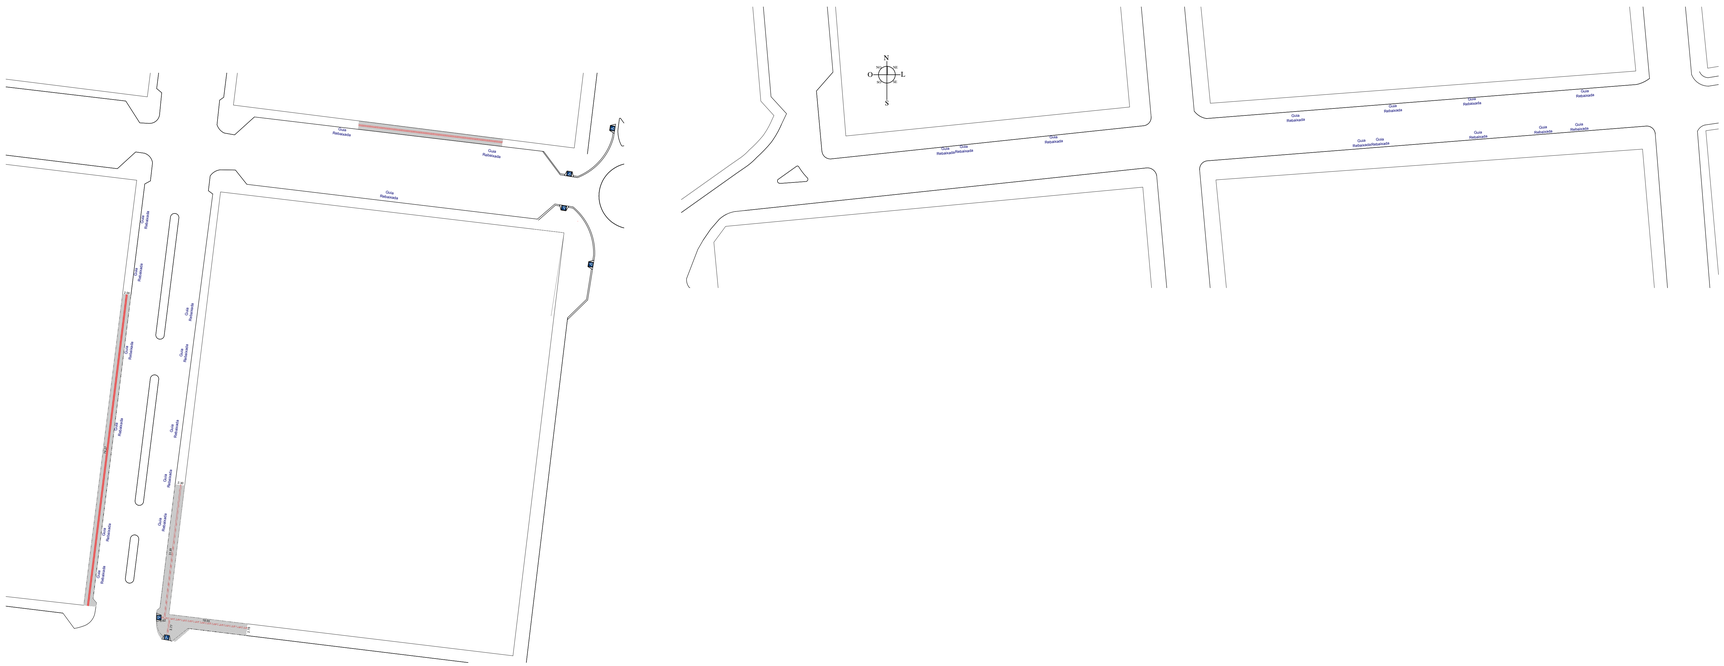

URBANIZAÇÃO - RUA DAS AMÉRICAS E MAJOR ESTEVÃO RIBEIRO DO NASCIMENTO
Escala: 1/500

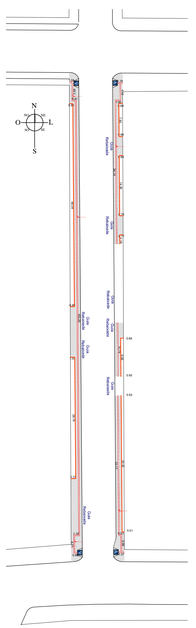

URBANIZAÇÃO - RUA HENRIQUE ZANELLA
Escala: 1/500

LEGENDA

- CALÇADAS EM PISO INTERTRAVADO 6cm
- INDICAÇÃO DE RAMPA DE ACESSIBILIDADE
- CALÇADAS EM PISO TÁTIL
- FINCADONHA DE CONCRETO MOLDADO IN LOCO

APROVAÇÕES:

MUNICÍPIO DE CORONEL VIVIDA - PARANÁ
GESTÃO 2025 - 2028

Secretaria de Planejamento Urbano
Praça Ângelo Mezzomo, s/nº
Coronel Vivida - Paraná
0800 046 0102

Empreendimento:

RECAPEAMENTO ASFÁLTICO EM VIAS PÚBLICAS URBANAS DE CORONEL VIVIDA/PR.

PRIORIDADE 95 - SECID - PARANACIDADE

Prefeito Municipal
ANDERSON MANIQUE BARRETO:96731109991
Assinado de forma digital por ANDERSON MANIQUE BARRETO:96731109991
Dados: 2026.08.03 11:08:50
ANDERSON MANIQUE BARRETO
PREFEITO

Responsável Técnico
KATIA ELOIZA DA ROCHA:11068571942
Assinado de forma digital por KATIA ELOIZA DA ROCHA:11068571942
Dados: 2026.08.03 11:08:50
KATIA ELOIZA DA ROCHA
ENGENHEIRA CIVIL - CREA PR-216271/D

Conteúdo da prancha:
URBANIZAÇÃO


Data:
agosto/2026

Escala:
Indicada


Área de Intervenção::
41.781,13m²


Desenho:
Caetano Muller de Oliveira Bernardi

Prancha:
03
05

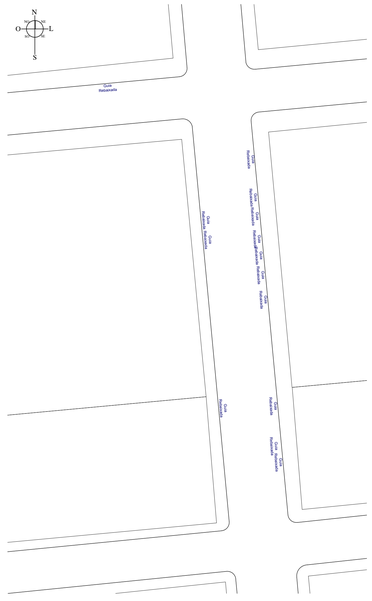

N
O
L
S
Guia Rebaixada
Calçada
Calçada
Calç

Os pavers utilizados serão sem chanfros, atendendo a NBR 16537/2024

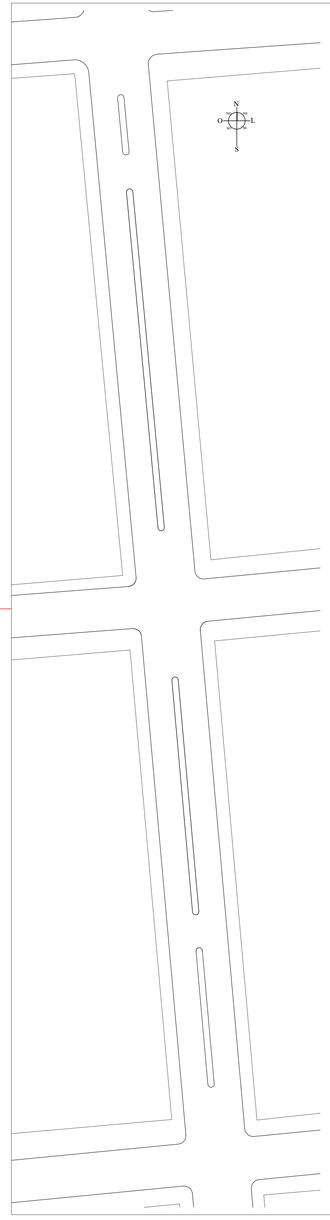

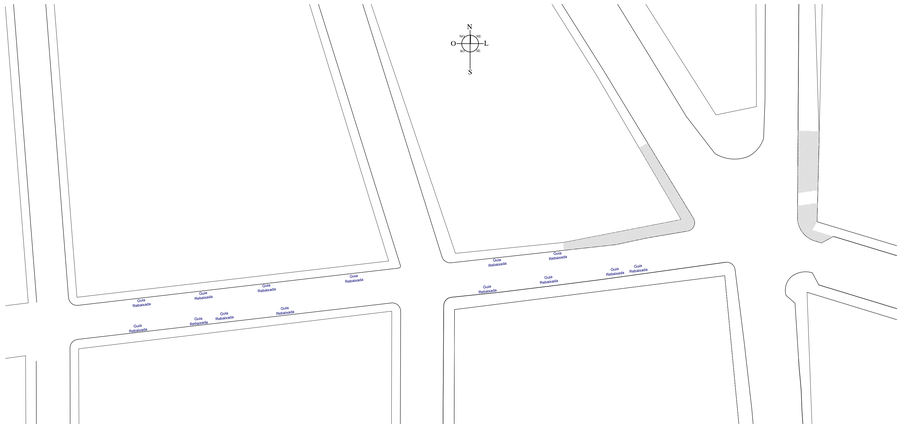

URBANIZAÇÃO - RUA 15 DE NOVEMBRO
Escala: 1/500

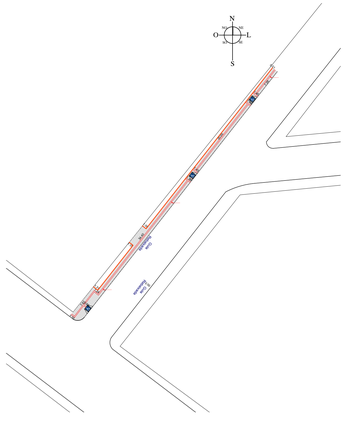


URBANIZAÇÃO - RUA HONORATO NEPOMUCENO
Escala: 1/500

URBANIZAÇÃO - RUA MAJOR ESTEVÃO EIBEIRO DO NASCIMENTO
Escala: 1/500

LEGENDA

- CALÇADAS EM PISO INTERTRAVADO 6cm
- INDICAÇÃO DE RAMPA DE ACESSIBILIDADE
- CALÇADAS EM PISO TÁTIL
- FINCADINHA DE CONCRETO MOLDADO IN LOCO

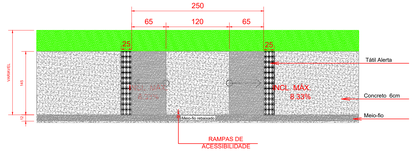


DETALHAMENTO RAMPA DE ACESSIBILIDADE
Sem escala



* Toda a calçada da via objeto deste projeto será realizada a execução de acordo com o padrão definido, não sendo mantida em nenhum caso calçadas existentes.

DETALHAMENTO CALÇADA
Sem escala

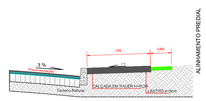

SEÇÃO TRANSVERSAL
Sem escala

Ruas a serem pavimentadas	Área de paver (m²)	Área de piso tátil (m²)	Rampas de acessibilidade (und)	Fincadinha de concreto moldado in loco (m)
Rua João Paulo I (entre rua da Liberdade e rua Dr. Francisco Beltrão)	645,78	111,88	8	347,55
Rua Laurindo Antônio de Carli	866,19	140,56	9	365,84
Rua Luiz Rufatto (entre rua da Liberdade e rua Dr. Francisco Beltrão)	560,95	95,11	6	257,13
Rua Coronel Constantino Fabricio (entre rua da Liberdade e rua Dr. Francisco Beltrão)	603,19	84,77	5	293,25
Rua Dona Rosa Stédile (entre rua Tupy e rua Santa Catarina)	-	-	-	-
Rua Antônio Nikásio Rokembback (entre rua Santa Catarina e rua Celeste Foppa)	-	-	-	-
Rua Fioravante Panatto (entre Avenida Generoso Marques e rua Benjamin Bordin)	-	-	-	-
Rua Dr. Claudino dos Santos (entre rua Dr. Ubaldino do Amaral e rua Presidente Kennedy)	326,39	175,29	4	105,03
Rua Primo Zeni (entre rua Major Estevão Ribeiro do Nascimento e Jacó Fleck)	-	-	-	-
Rua Primo Zeni (entre Avenida Generoso Marques e rua Benjamin Bordin)	-	-	-	-
Rua Armindo José Gregolin (entre Avenida Generoso Marques e rua Major Estevão Ribeiro do Nascimento)	256,25	50,4	4	171,09
Rua Armindo José Gregolin (entre Avenida Generoso Marques e rua Presidente Costa e Silva)	319,44	47,84	6	138,88
Rua Sauli Marcolina	167,81	33,78	1	122,69
Rua Henrique Zanella (entre rua Clevelândia e rua Luiz Costela)	287,48	51,95	4	153,09
Rua Major Estevão Ribeiro do Nascimento (entre rua Primo Zeni e Rua Ado Lima)	-	-	-	-
Rua Alcides Poletto (entre rua João Romano Polese até final da rua)	37,47	9,24	1	2,97
Rua Sergio Menegusso	689,26	81,04	4	293,65
Rua Vereador Faustino Dalavechia (entre rua Armindo José Gregolin e rua Primo Zeni)	1132,76	150,43	11	656,56
Rua 15 de novembro (entre Henrique Zanella e rua Zeferino Poletto)	145,86	-	-	-
Rua Benjamin Bordin (entre rua Primo Zeni e Valdomiro Castro)	372,07	77,04	2	299,24
Rua Major Estevão Ribeiro do Nascimento (remendos entre as ruas Arthur Ghelen e Antonio Schiavini)	-	-	-	-
Rua Honorato Nepumoceno (entre rua Angelo Peruzzo e Rua da Liberdade)	89,72	19,55	3	66,04
Rua das Amércias (entre Avenida Generoso Marques e Rua Major. E. R. do Nascimento)	68,86	8,58	-	-
Rua Major Estevão Ribeiro do Nacimento (entre rua das Américas e rua 15 de novembro)	296,68	32,51	2	-

NOTA: modelo de paver sem chanfro segue o mesmo valor de mercado do paver normal.



IMAGEM DE REFERÊNCIA PAVER SEM CHANFRO
Sem escala



DIFERENÇA PAVER COM CHANFRO E SEM CHANFRO
SEGUIR REFERÊNCIA PAVER SEM CHANFRO
Sem escala



IMAGEM DE REFERÊNCIA PAVER DIRECIONAL E ALERTA
Sem escala

APROVAÇÕES:

MUNICÍPIO DE CORONEL VIVIDA - PARANÁ
GESTÃO 2025 - 2028

Secretaria de Planejamento Urbano
Praça Ângelo Mezzomo, s/nº
Coronel Vivida - Paraná
0800 046 0102

Empreendimento:

RECAPEAMENTO ASFÁLTICO EM VIAS PÚBLICAS URBANAS DE CORONEL VIVIDA/PR.

PRIORIDADE 95 - SECID - PARANACIDADE

Prefeito Municipal
ANDERSON MANIQUE BARRETO:96731109991
Assinado de forma digital por ANDERSON MANIQUE BARRETO:96731109991
Dados: 2026.08.03 17:09:40
ANDERSON MANIQUE BARRETO
PREFEITO

Responsável Técnico
KATIA ELOIZA DA ROCHA:11068571942
KATIA ELOIZA DA ROCHA
ENGENHEIRA CIVIL - CREA PR-216271/D

Conteúdo da prancha:
URBANIZAÇÃO

Data:
agosto/2026

Escala:
Indicada

Área de Intervenção:
41.781,13m²

Desenho:
Caetano Muller de Oliveira Bernardi

Prancha:
05
05