


IZ FERRI


TRECHO 01:
LUIZ FERRI E DONA ROSA STÉDILE

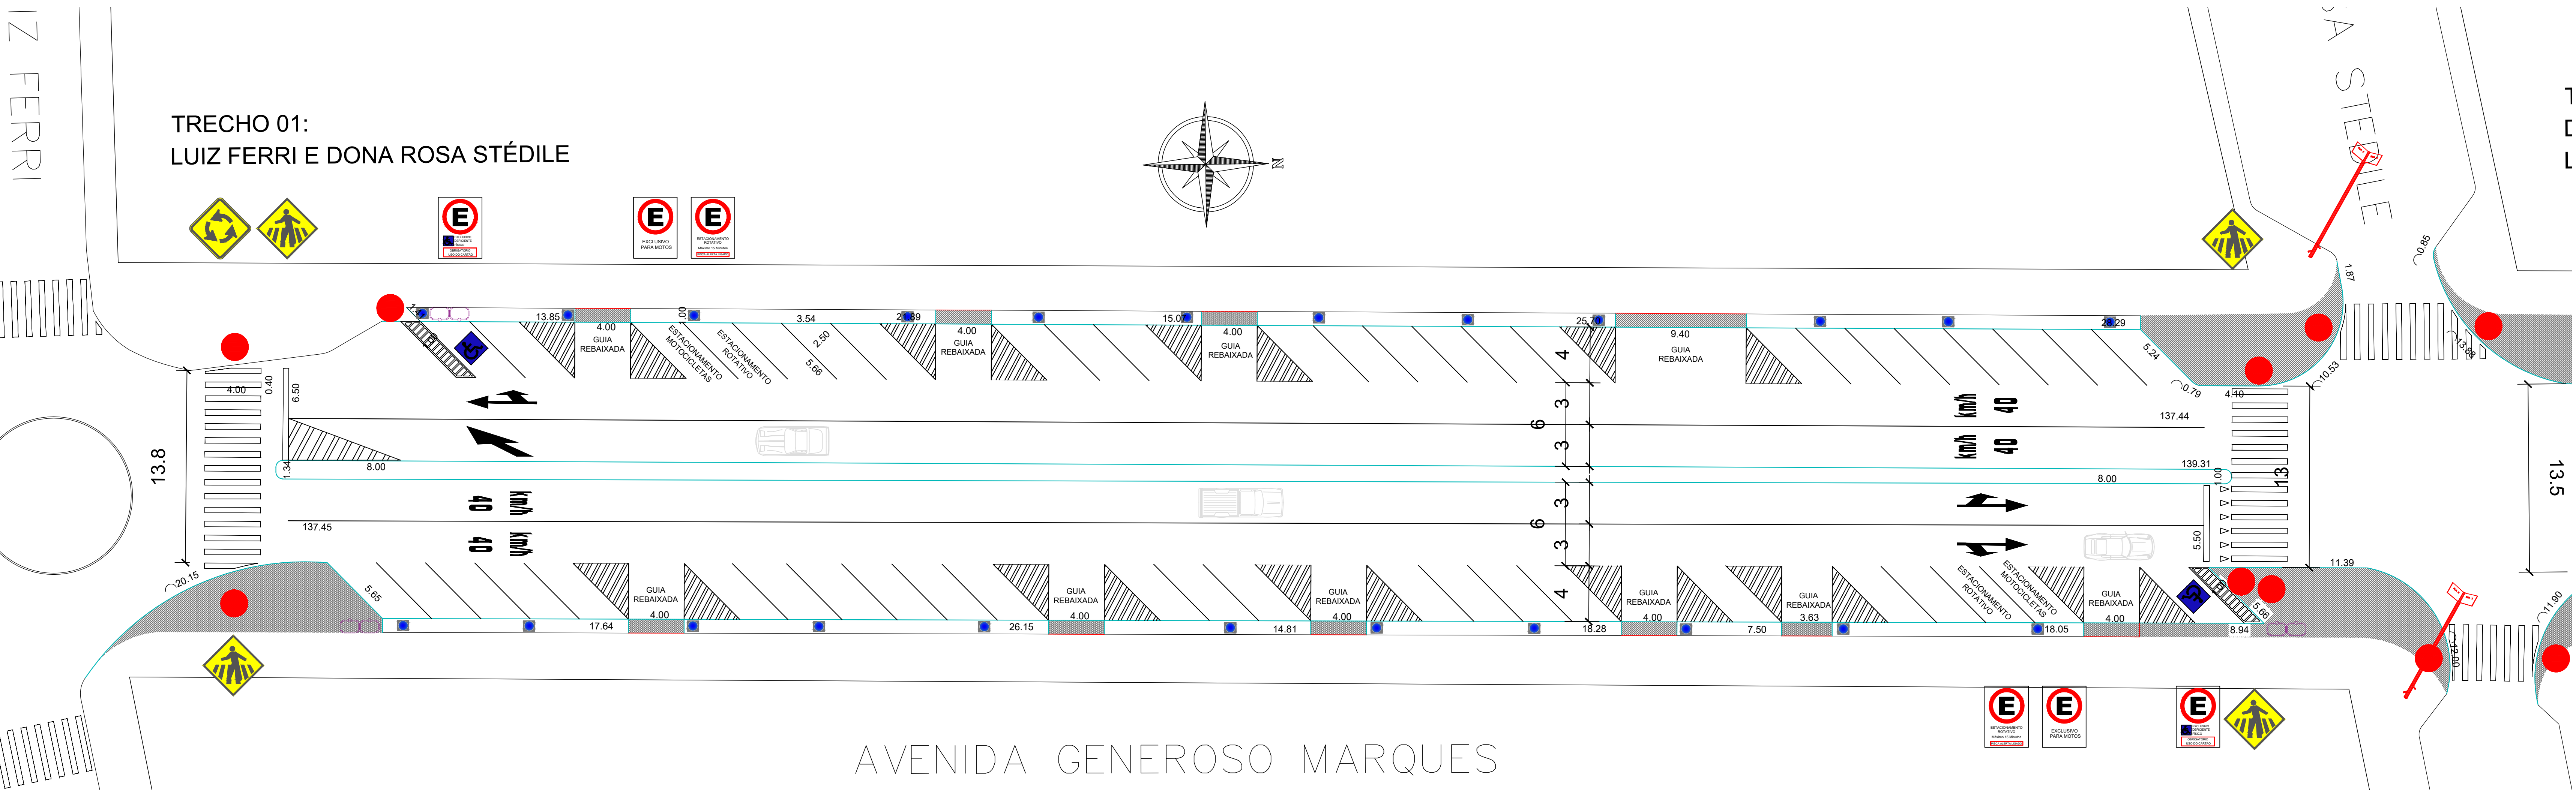


AVENIDA GENEROSO MARQUES

IMPLANTAÇÃO


1/200

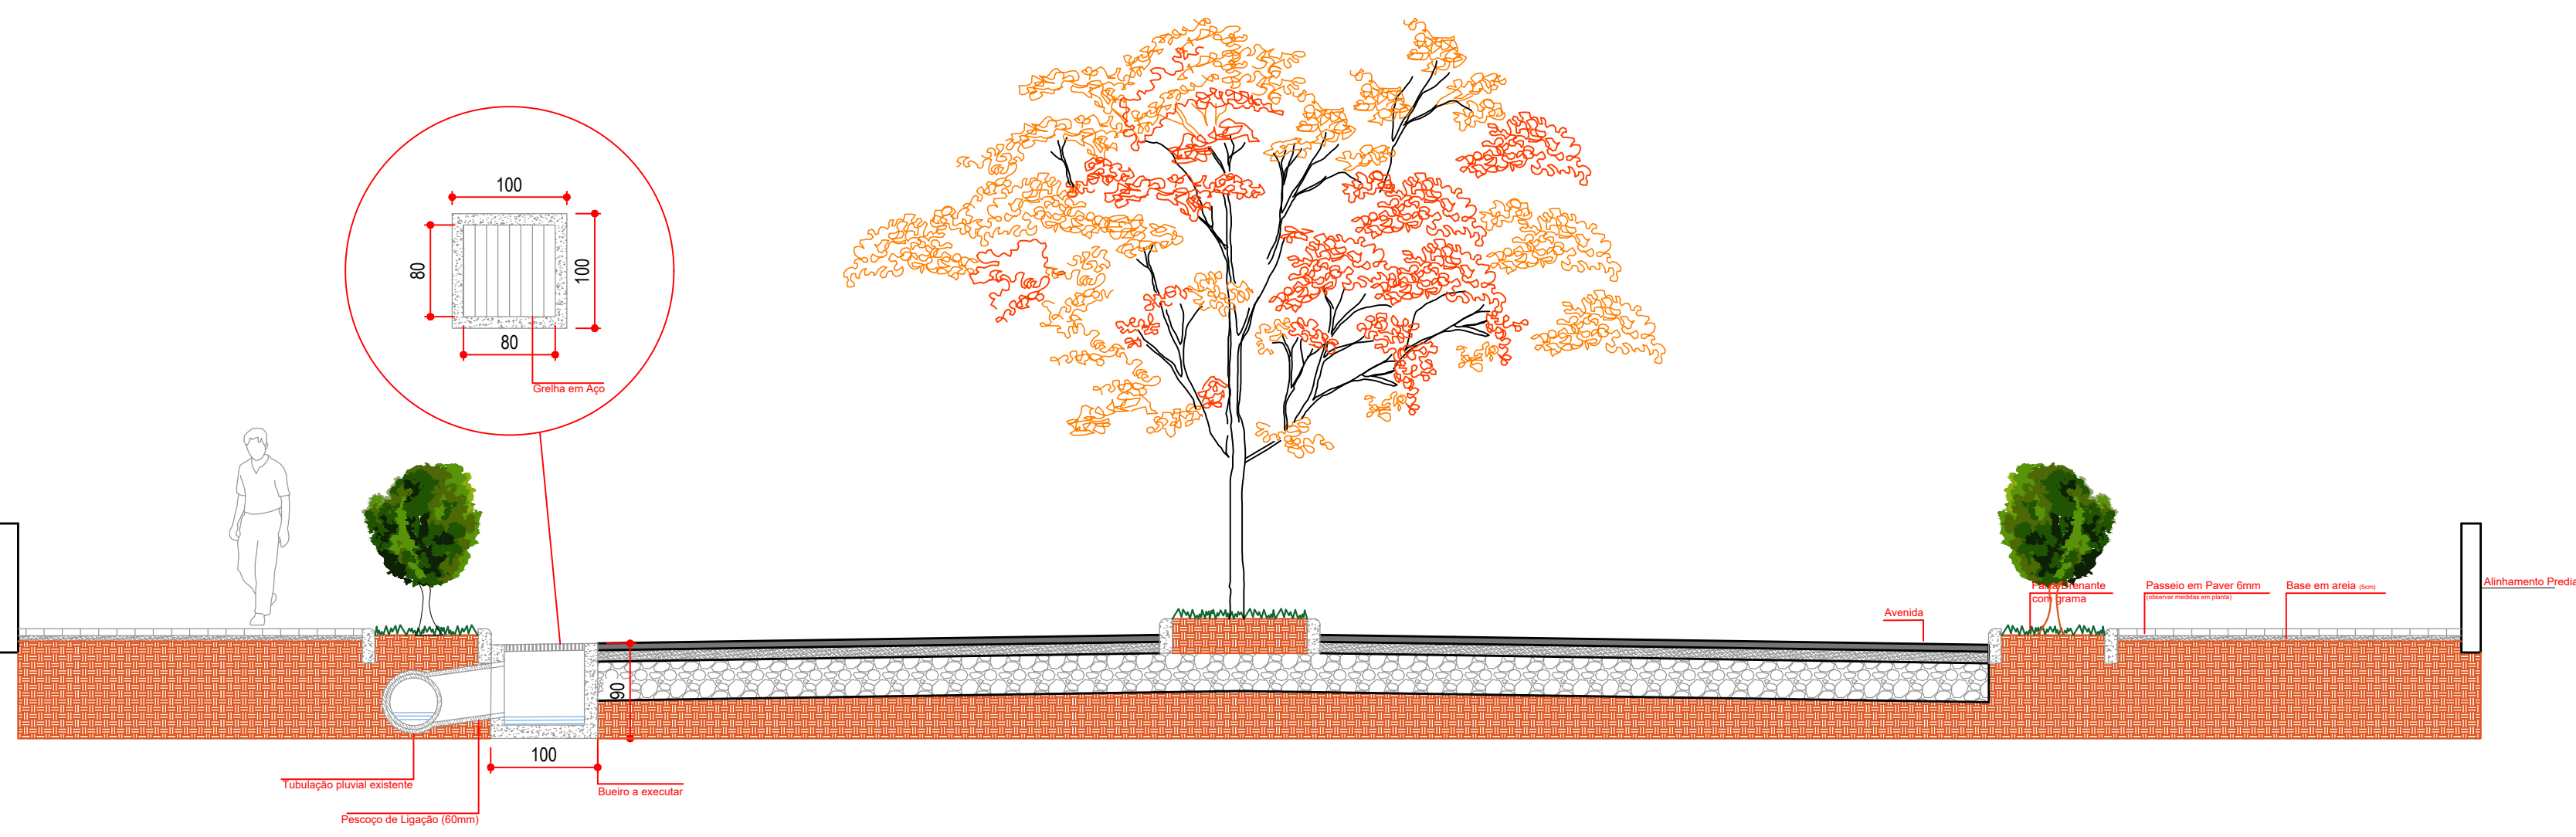


DETALHE ESQUEMÁTICO DA VIA
ESCALA 1:50

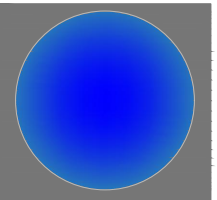

DETALHE DE POSTE DE ILUMINAÇÃO H=3m
OBS: A LOCAÇÃO ENTRE OS POSTES DEVERÁ SER ENTRE 10 E 15m DE DISTÂNCIA ENTRE AMBOS, À CRITÉRIO DA ADMINISTRAÇÃO MUNICIPAL.
ESCALA 1:50

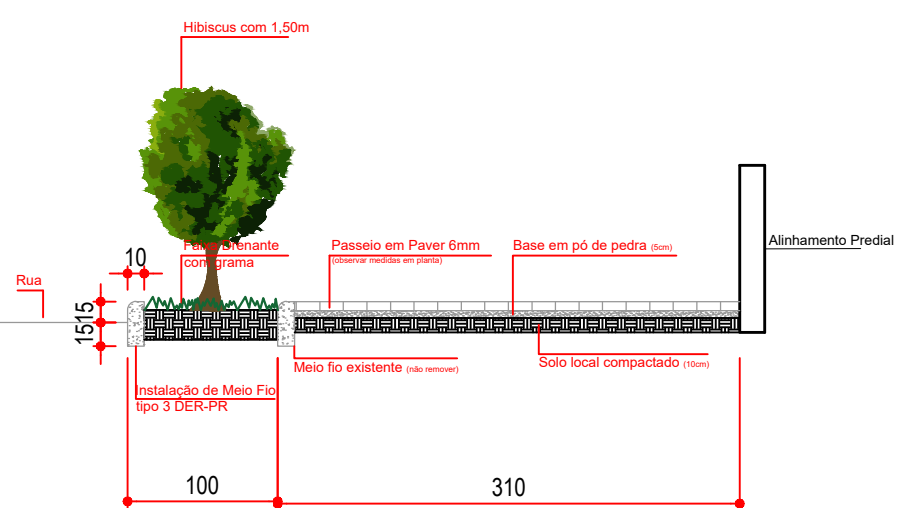

DETALHE ESQUEMÁTICO DA CALÇADA
ESCALA 1:50

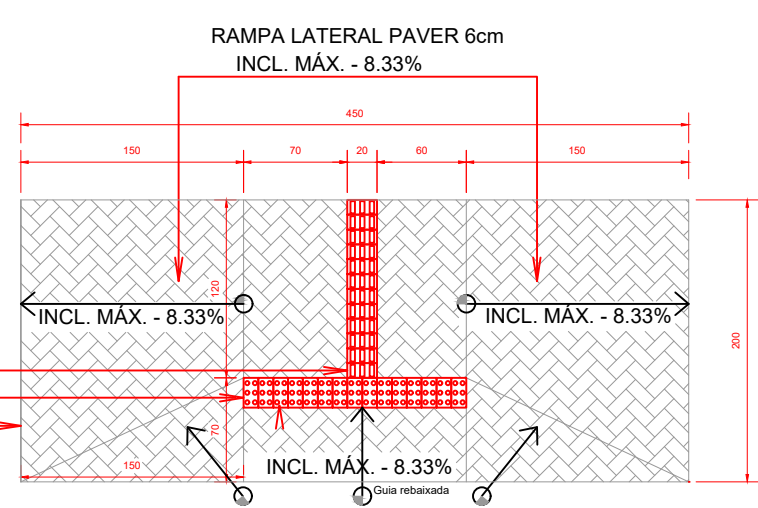

DETALHE EXECUÇÃO RAMPAS DE ACESSIBILIDADE
(REPRESENTADO PELAS CIRCUNFERÊNCIAS VERMELHAS EM PROJETO)
ESCALA 1:50

| | | |
|--|---|--|
| APROVAÇÕES: | | |
| <div><div></div><div>MUNICÍPIO DE CORONEL VIVIDA - PARANÁ GESTÃO 2021 - 2024</div><div>Divisão de Estudos e Projetos Praça Ângelo Mezzomo, s/nº Coronel Vivida - Paraná (41)3232-8300</div></div> | | |
| Empreendimento: REVITALIZAÇÃO DA AVENIDA GENEROSO MARQUES: TRECHO ROTATÓRIA GRÁFICA COLINA ATÉ SAÍDA PARA CHOPINZINHO | | |
| Prefeito Municipal ANDERSON MANIQUE BARRETO Responsável Técnico | Conteúdo da prancha: — ACESSIBILIDADE — SISTEMA VIÁRIO — ILUMINAÇÃO — DETALHES Área de intervenção: 37.770,00m² RRT DE PROJETO: 12674838 Desenho: João | Data: 29.12.2022 Escala: Indicada 02 DE 11 |