
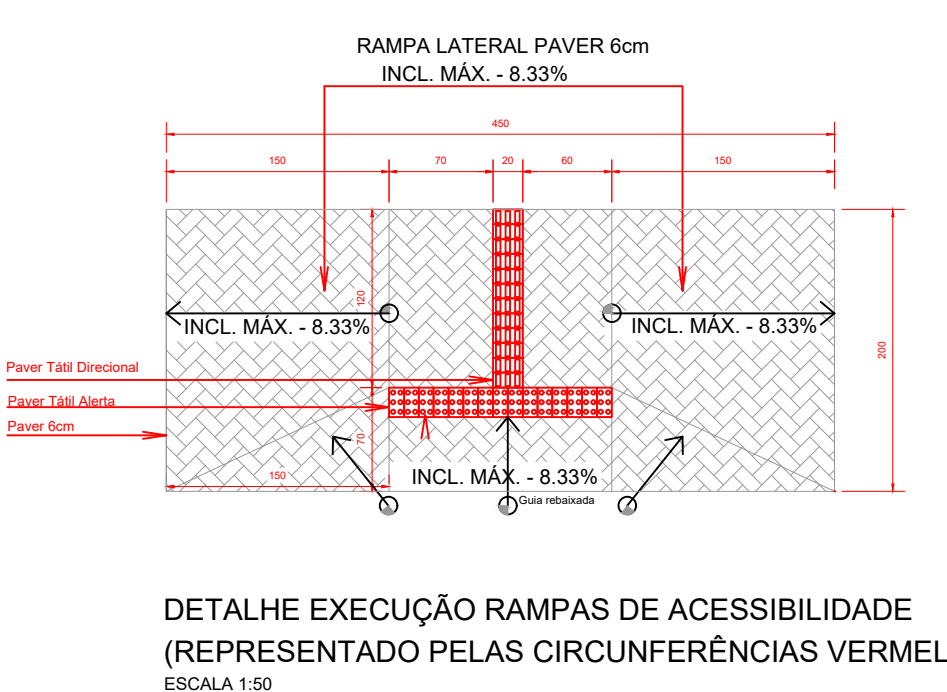
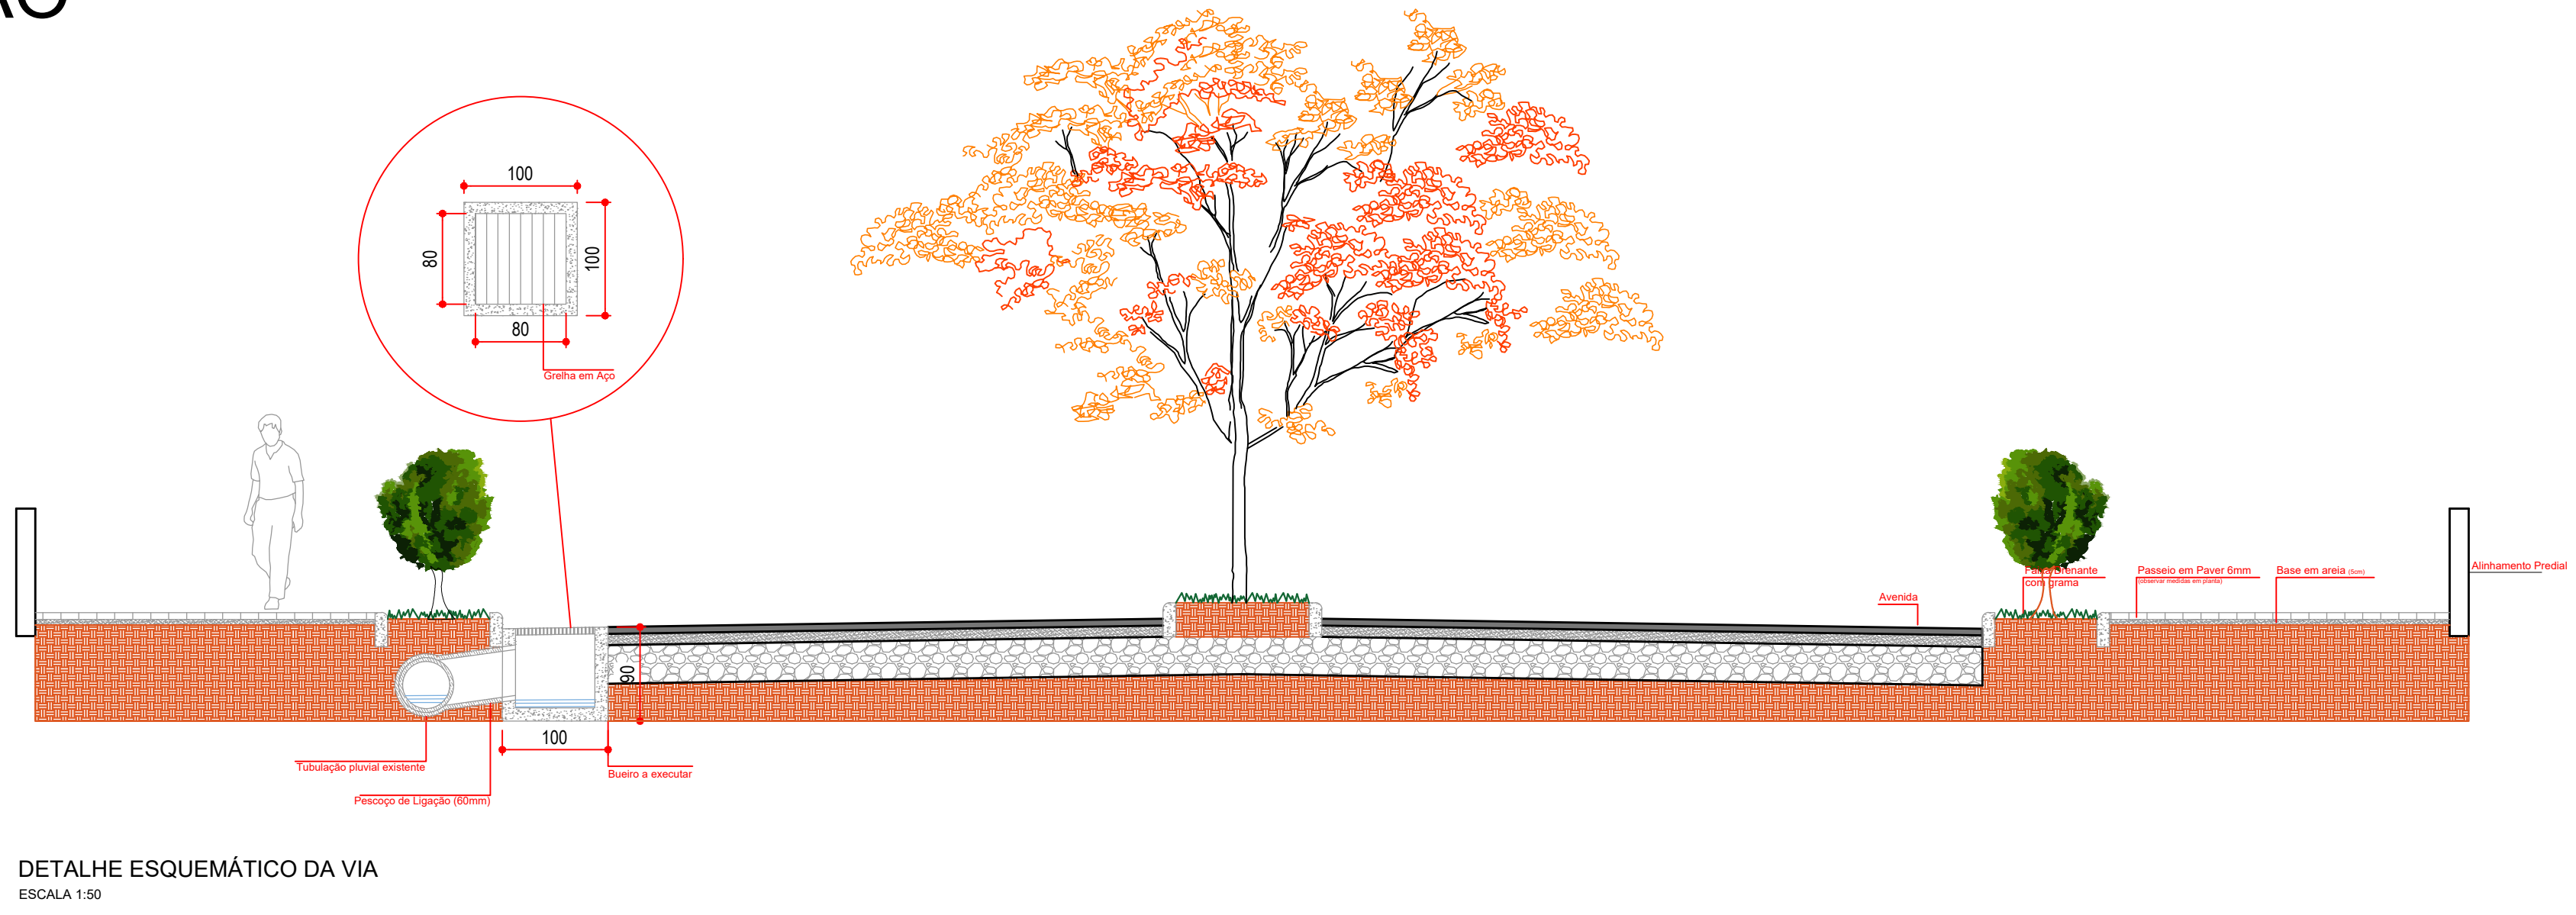


IMPLANTAÇÃO
1/200

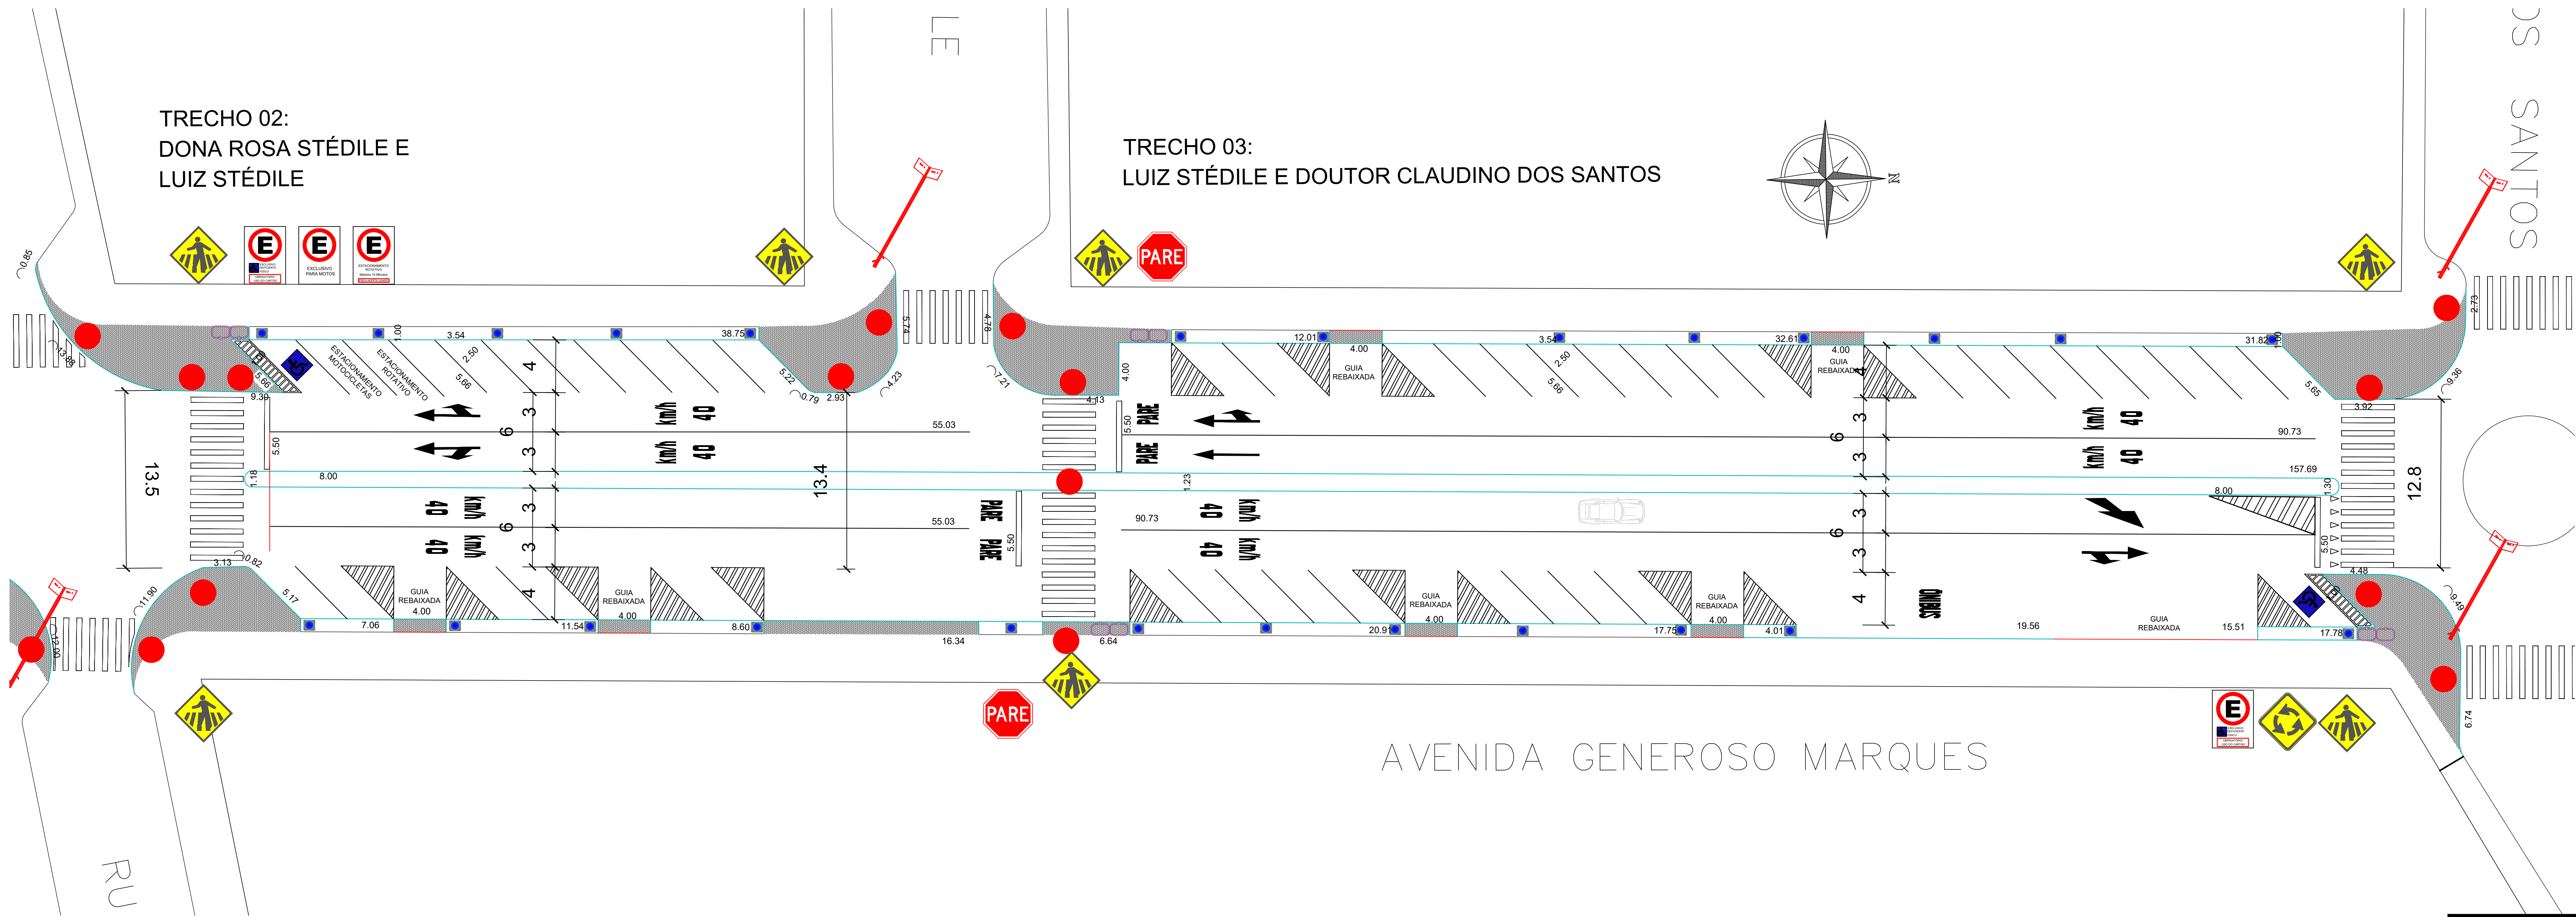

APROVAÇÕES:

MUNICÍPIO DE CORONEL VÍVIDA - PARANÁ
GESTÃO 2021 - 2024

Divisão de Estudos e Projetos
Praça Ângelo Mezzomo, s/nº
Coronel Vívda - Paraná
(41)3232-8300

Empreendimento:
**REVITALIZAÇÃO DA AVENIDA GENEROSO MARQUES:
TRECHO ROTATÓRIA GRÁFICA COLINA ATÉ SAÍDA
PARA CHOPINZINHO**

Prefeito Municipal ANDERSON MANIQUE BARRETO PREFEITO	Conteúdo da prancha: - ACESSIBILIDADE - SISTEMA VIÁRIO - ILUMINAÇÃO - DETALHES	Data: 29.12.2022
Responsável Técnico JOÃO RODOLFO PETZOLD FERREI ARQUITETO E URBANISTA - CAUBIA RJ7813-5	Área de intervenção: 37.770,00m² RRT DE PROJETO: 12674838 Desenho: João	Indicada 03 DE 11