



PAVIMENTAÇÃO - RUA LUIZ ZANINI

Escala: 1/500

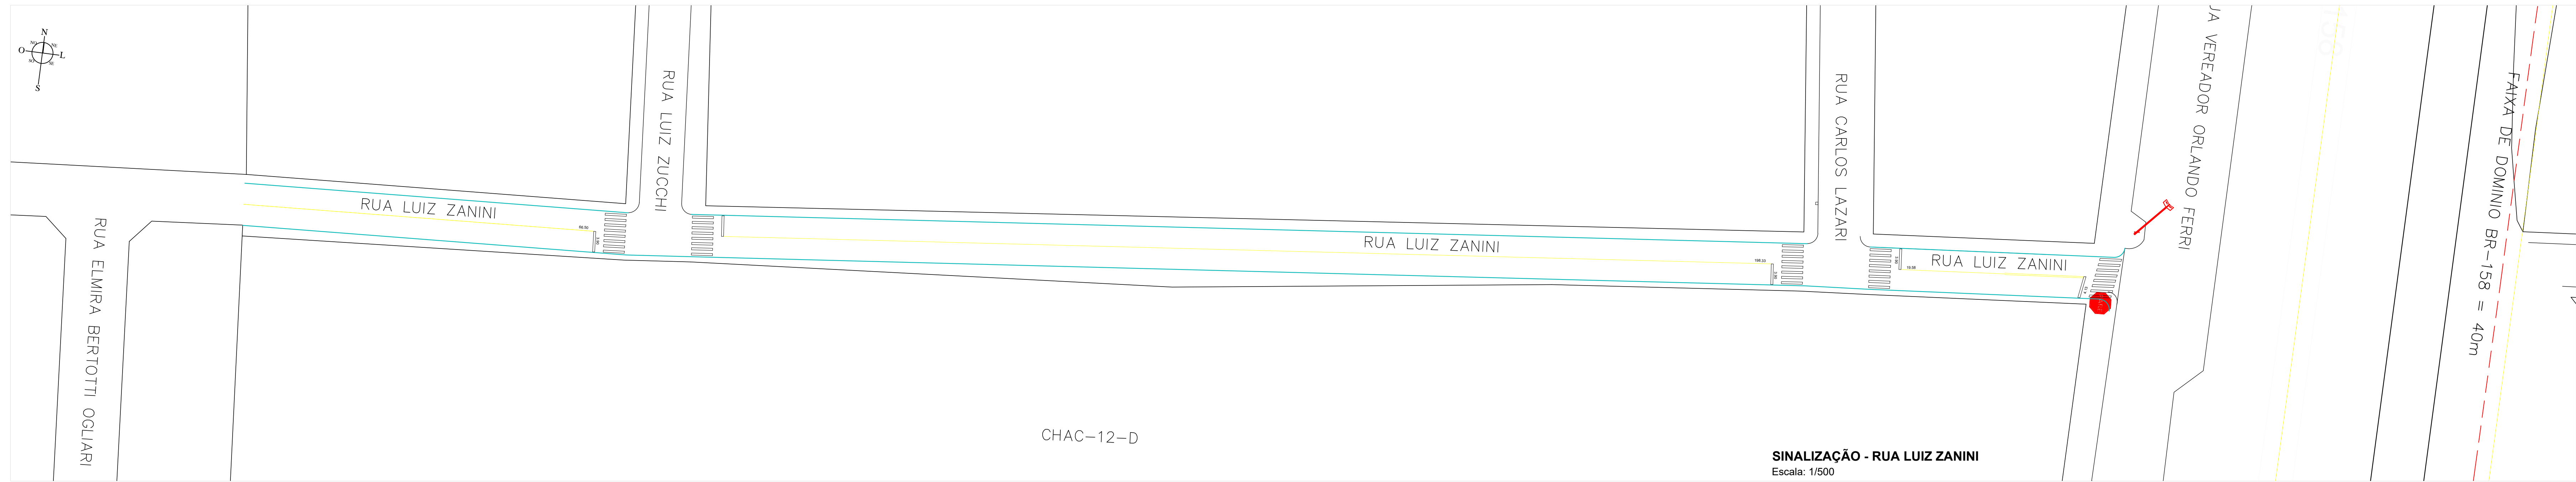

SINALIZAÇÃO - RUA LUIZ ZANINI

Escala: 1/500

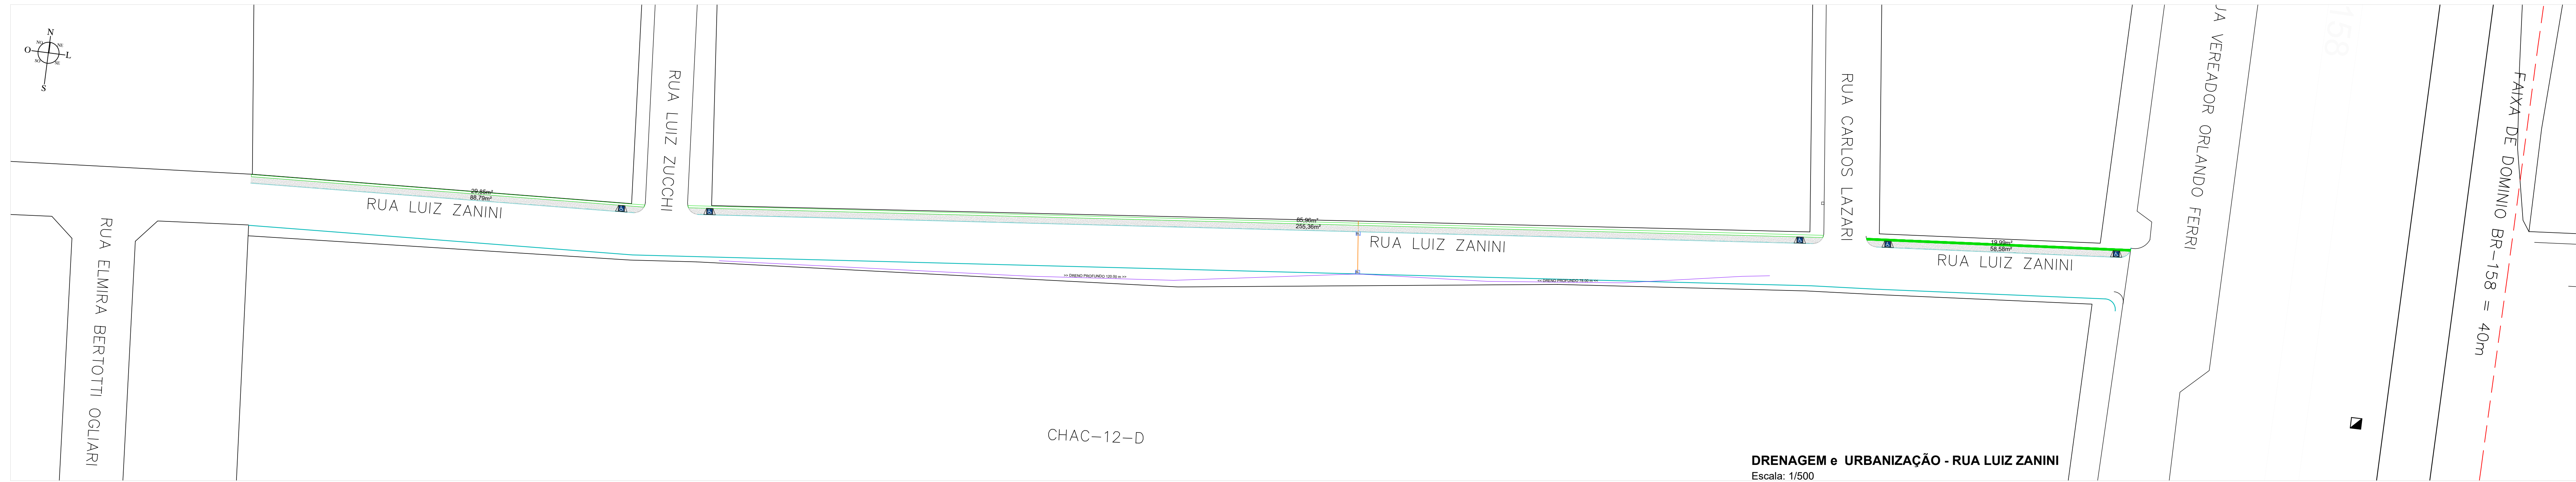


DRENAGEM e URBANIZAÇÃO - RUA LUIZ ZANINI

Escala: 1/500

NOME DA VIA	REPERFILAMENTO (m)		PAVIMENTAÇÃO		PRAÇAS		SINALIZAÇÃO		DRENAGEM		TOTAL
	AV.	AV.	AV.	AV.	AV.	AV.	AV.	AV.	AV.	AV.	
PAVIMENTAÇÃO	100,00	100,00	100,00	100,00	100,00	100,00	100,00	100,00	100,00	100,00	100,00
SINALIZAÇÃO	100,00	100,00	100,00	100,00	100,00	100,00	100,00	100,00	100,00	100,00	100,00
DRENAGEM	100,00	100,00	100,00	100,00	100,00	100,00	100,00	100,00	100,00	100,00	100,00
TOTAL	100,00	100,00	100,00	100,00	100,00	100,00	100,00	100,00	100,00	100,00	100,00

- RECAPEAMENTO EM C.B.U.Q.
- REPERFILAMENTO EM C.B.U.Q.
- EXECUÇÃO SUBBASE E BASE
- MEIO-FIO EXISTENTE
- MEIO-FIO (GUIA) A INSTALAR
- MEIO-FIO A ALINHAR
- MURETAS DE CONTENÇÃO A CONSTRUIR
- VIGA CANALETA PARA CONTENÇÃO DE CALÇADA
- CALÇADAS EXISTENTES
- CALÇADAS A CONSTRUIR
- GALERIAS DE ÁGUA PLUVIAL A CONSTRUIR
- BOÇAS DE LORO EXISTENTES A CONSTRUIR
- BOÇAS DE LORO EXISTENTES A ELEVAR
- PLACAS A INSTALAR
- PLACAS DE IDENTIFICAÇÃO DE LOGRADOUROS PÚBLICOS A INSTALAR

APROVAÇÕES:

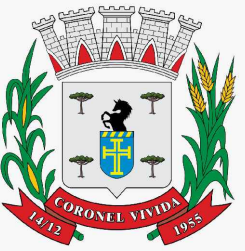

MUNICÍPIO DE CORONEL VÍVIDA - PARANÁ
GESTÃO 2021 - 2024

Divisão de Estudos e Projetos
Praça Ângelo Mazzoni, s/nº
Coronel Vívda - Paraná
(46)3232-8300

Empreendimento:

RECAPEAMENTO ASFÁLTICO EM VIAS PÚBLICAS URBANAS DE CORONEL VÍVIDA/PR.
RUA LUIZ ZANINI

Prefeito Municipal	Conteúdo da prancha: - PAVIMENTAÇÃO - SINALIZAÇÃO - URBANIZAÇÃO - GAP	Data: 16.05.2024
Responsável Técnico	Área de Intervenção: 2.840,65 m² ART DE PROJETO: 172024800231 Desenho: Douglas Strapazzon	Escala: Indicada
		Prancha: 05 DE 11