



PAVIMENTAÇÃO - RUA VEREADOR ORLANDO FERRI  
Escala: 1/1000

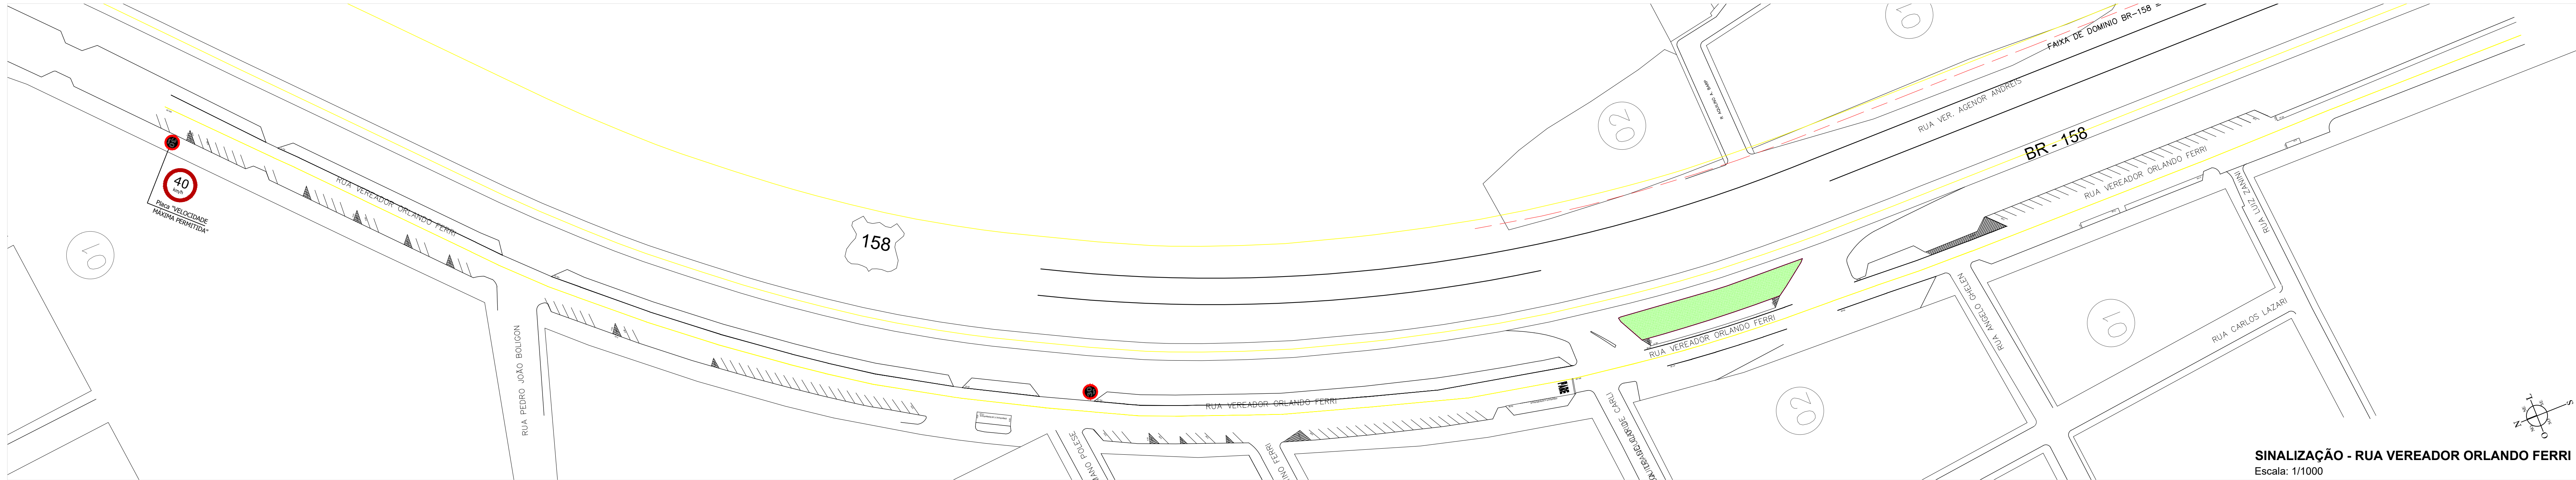

SINALIZAÇÃO - RUA VEREADOR ORLANDO FERRI  
Escala: 1/1000

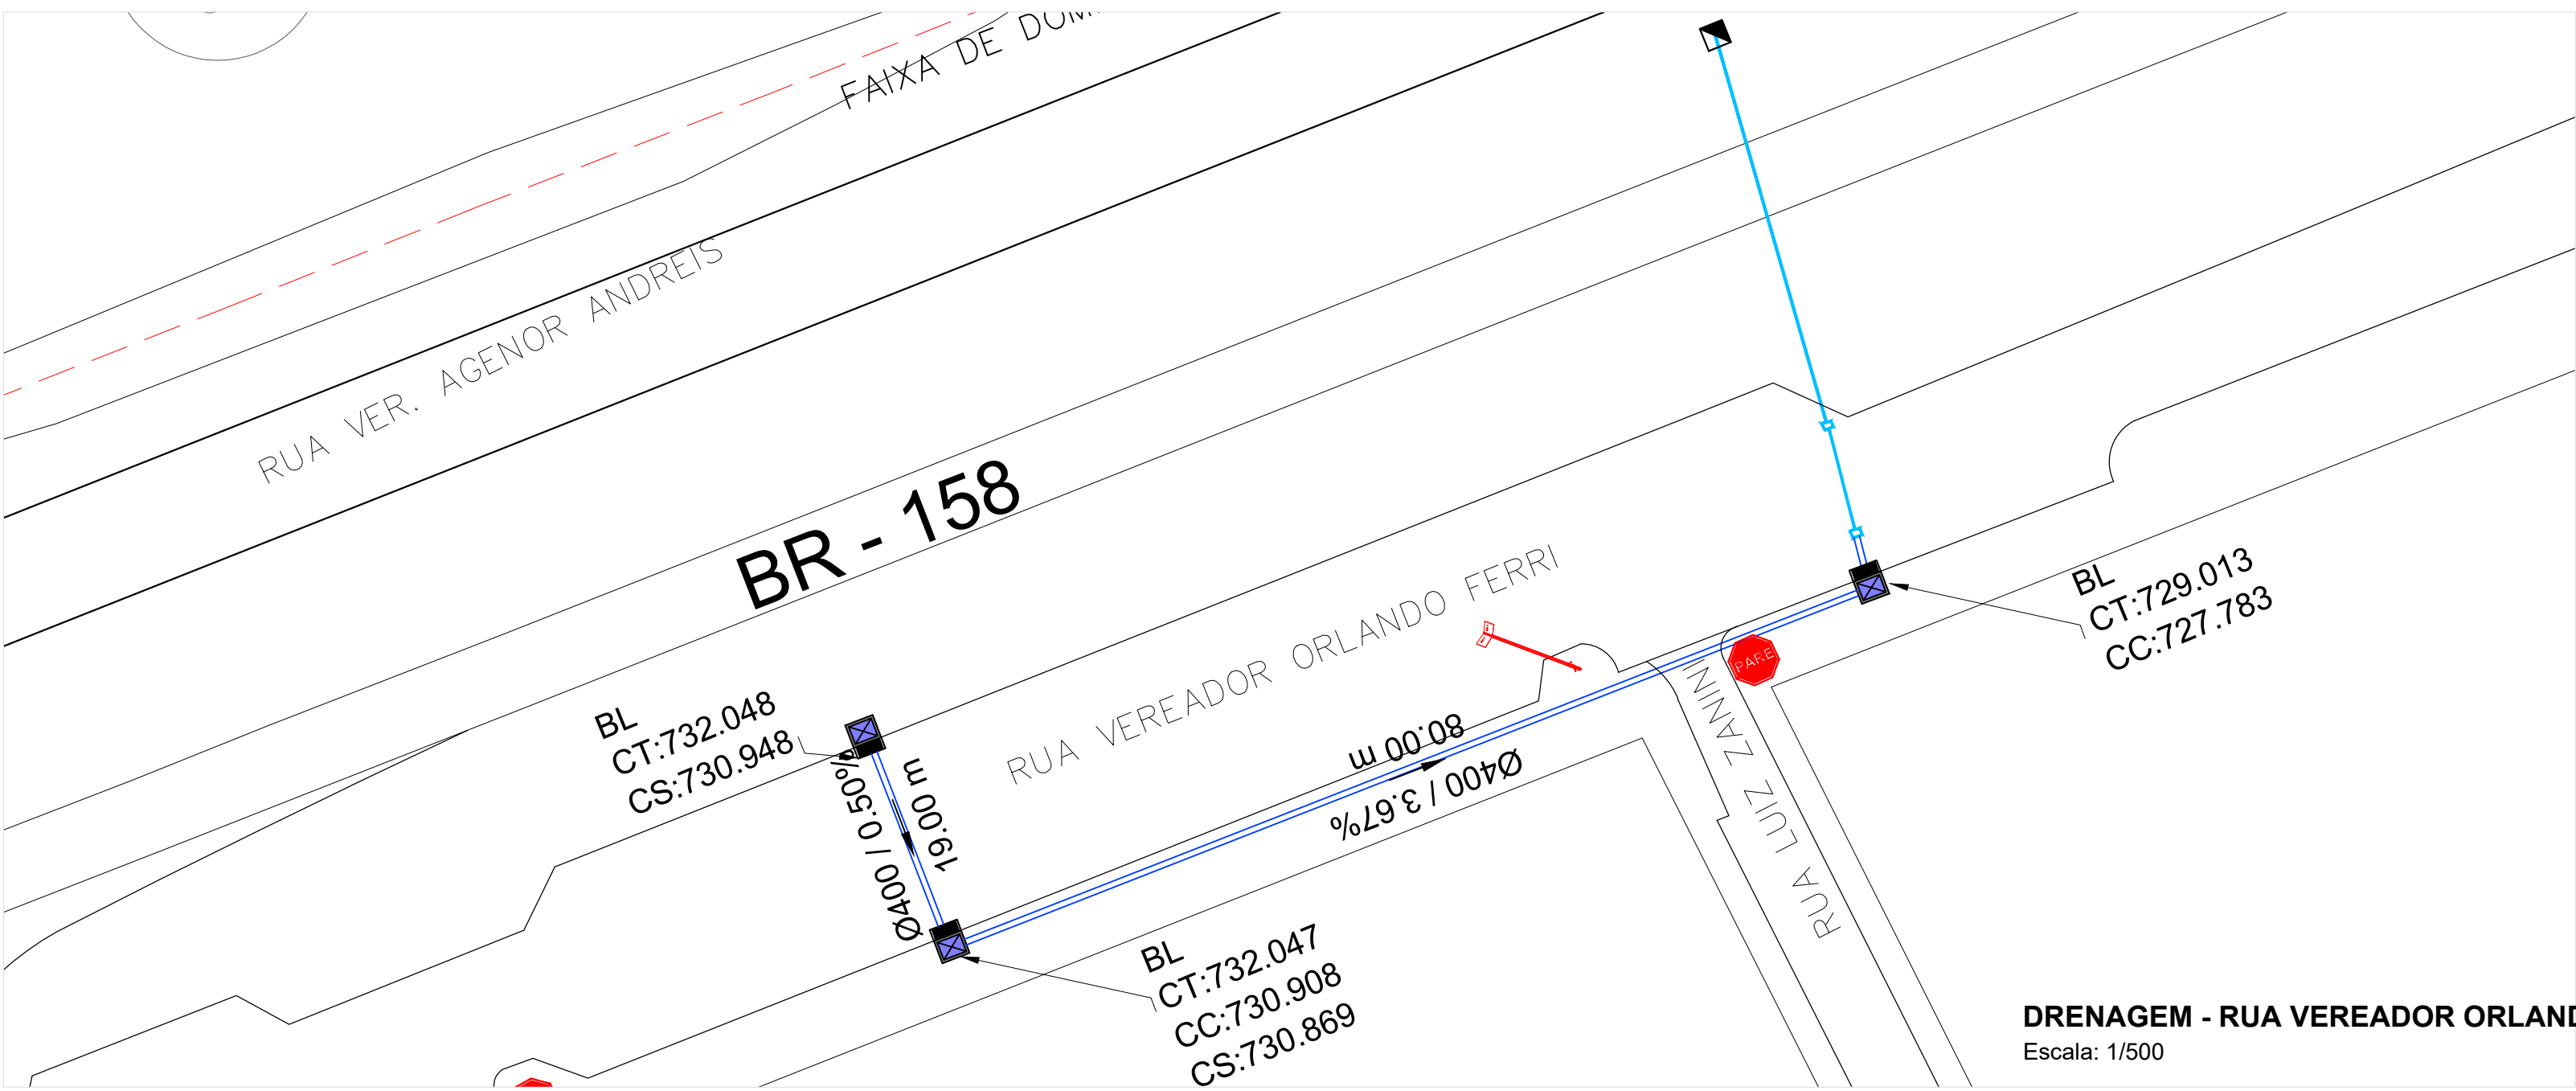

DRENAGEM - RUA VEREADOR ORLANDO FERRI  
Escala: 1/500

NOME DA RUA	RESERVA		PAVIMENTAÇÃO		SINALIZAÇÃO		CADERNA PLUVIAL	BOCAS DE LORDE	SINALIZAÇÃO DE BOCAS DE LORDE
	m²	m³	m²	m³	m²	m³			
RUA VEREADOR ORLANDO FERRI	730.86	4.501.42	730.86	4.501.42	730.86	4.501.42	730.86	4.501.42	730.86
TOTAL	730.86	4.501.42	730.86	4.501.42	730.86	4.501.42	730.86	4.501.42	730.86

- RECAPEAMENTO EM C.B.U.Q
- REPERFILAMENTO EM C.B.U.Q
- EXECUÇÃO SUBBASE E BASE
- MEIO-FIO EXISTENTE
- MEIO-FIO (LUBA) A INSTALAR
- MEIO-FIO A ALINHAR
- MURETAS DE CONTENÇÃO A CONSTRUIR
- VIGA CANALETA PARA CONTENÇÃO DE CALÇADA
- CALÇADAS EXISTENTES
- CALÇADAS A CONSTRUIR
- GALERIAS DE ÁGUA PLUVIAL A CONSTRUIR
- BOCAS DE LORDE EXISTENTES A CONSTRUIR
- BOCAS DE LORDE EXISTENTES A ELEVAR
- PLACAS A INSTALAR
- PLACAS DE IDENTIFICAÇÃO DE LOGRADOUROS PÚBLICOS A INSTALAR

APROVAÇÕES:

**MUNICÍPIO DE CORONEL VIVIDA - PARANÁ**  
**GESTÃO 2021 - 2024**  
Divisão de Estudos e Projetos  
Praça Ângelo Mezzomo, s/nº  
Coronel Vivida - Paraná  
(46)3232-8300

Empreendimento:

**RECAPEAMENTO ASFÁLTICO EM VIAS PÚBLICAS URBANAS DE CORONEL VIVIDA/PR.**  
**RUA VEREADOR ORLANDO FERRI**

Prefeito Municipal	Conteúdo da prancha: - PAVIMENTAÇÃO - SINALIZAÇÃO - URBANIZAÇÃO - GAP	Data: 26.04.2024
ANDERSON MANIQUE BARRETO PREFEITO	Área de Intervenção: <b>14.864,87 m²</b>	Escala: Indicada
Responsável Técnico	ART DE PROJETO: <b>1720242381212</b>	Prancha: <b>04 DE 09</b>
DOUGLAS CRISTIAN STRAPAZZON ENGENHEIRO CIVIL - CREA PR-205915/20	Desenho: <b>Douglas Strapazzon</b>	