



PAVIMENTAÇÃO - RUA JOSÉ TORTELLI  
Escala: 1/300

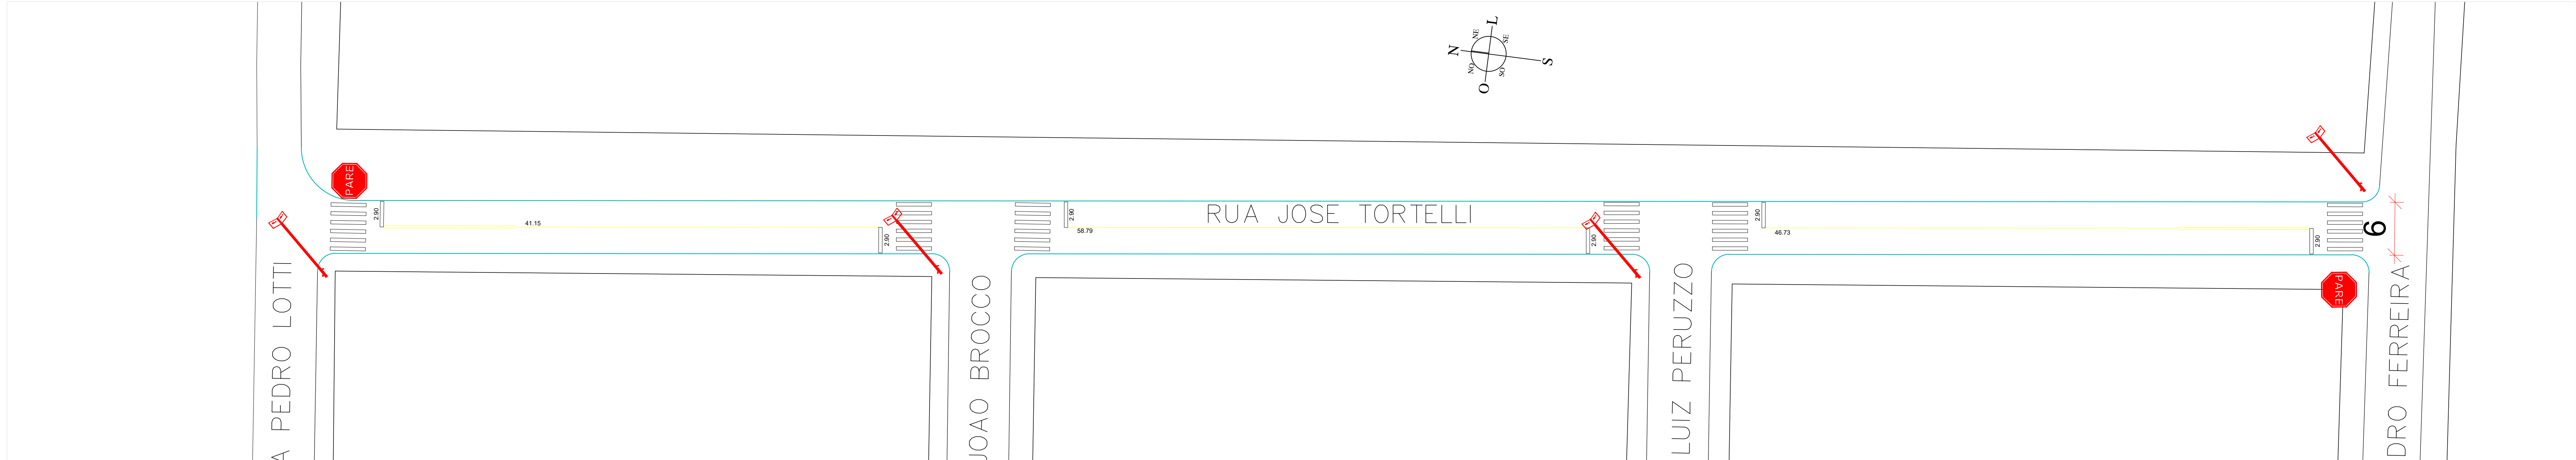

SINALIZAÇÃO - RUA JOSÉ TORTELLI  
Escala: 1/300

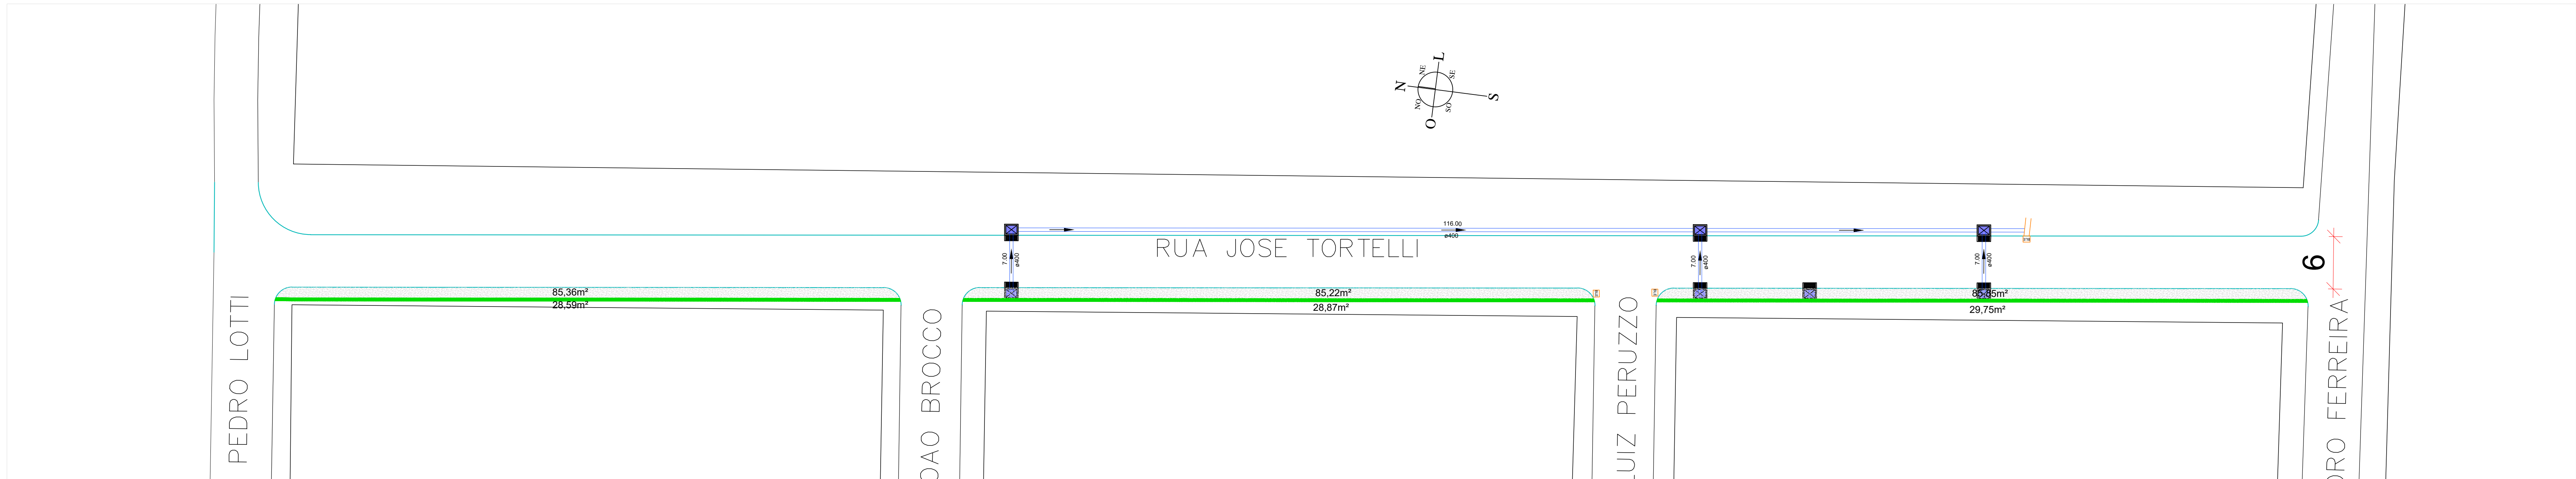

DRENAGEM e URBANIZAÇÃO - RUA JOSÉ TORTELLI  
Escala: 1/300

NOVA DRENA	PAVIMENTAÇÃO	REALIZAÇÃO	ÁREA DE PAVIMENTAÇÃO	ÁREA DE REALIZAÇÃO	ÁREA DE REALIZAÇÃO	ÁREA DE REALIZAÇÃO	ÁREA DE REALIZAÇÃO	ÁREA DE REALIZAÇÃO	ÁREA DE REALIZAÇÃO
PAVIMENTAÇÃO	PAVIMENTAÇÃO	PAVIMENTAÇÃO	PAVIMENTAÇÃO	PAVIMENTAÇÃO	PAVIMENTAÇÃO	PAVIMENTAÇÃO	PAVIMENTAÇÃO	PAVIMENTAÇÃO	PAVIMENTAÇÃO
PAVIMENTAÇÃO	PAVIMENTAÇÃO	PAVIMENTAÇÃO	PAVIMENTAÇÃO	PAVIMENTAÇÃO	PAVIMENTAÇÃO	PAVIMENTAÇÃO	PAVIMENTAÇÃO	PAVIMENTAÇÃO	PAVIMENTAÇÃO

- RECAPEAMENTO EM C.B.U.Q.
- REPERFILAMENTO EM C.B.U.Q.
- EXECUÇÃO SUBBASE E BASE
- MEIO-FIO EXISTENTE
- MEIO-FIO (GUIA) A INSTALAR
- MEIO-FIO A ALINHAR
- MURETAS DE CONTENÇÃO A CONSTRUIR
- VIGA CANALETA PARA CONTEÇÃO DE CALÇADA
- PLANTIO DE GRAMA
- CALÇADAS A CONSTRUIR
- GALERIAS DE ÁGUA PLUVIAL A CONSTRUIR
- BOÇAS DE LORO EXISTENTES A CONSTRUIR
- BOÇAS DE LORO EXISTENTES A ELEVAR
- PLACAS A INSTALAR
- PLACAS DE IDENTIFICAÇÃO DE LOGRADOUROS PÚBLICOS A INSTALAR

APROVAÇÕES:

**MUNICÍPIO DE CORONEL VÍDUA - PARANÁ**  
GESTÃO 2021 - 2024

Divisão de Estudos e Projetos  
Praça Ângelo Mazzoni, s/nº  
Coronel Vídva - Paraná  
(41)3232-8300

Empreendimento:

**RECAPEAMENTO ASFÁLTICO EM VIAS PÚBLICAS URBANAS DE CORONEL VÍDUA/PR.**  
**RUA JOSÉ TORTELLI**

Prefeito Municipal	Conteúdo da prancha: - PAVIMENTAÇÃO - SINALIZAÇÃO - URBANIZAÇÃO - GAP	Data: 27.06.2024 Escala: Indicada
Responsável Técnico	Área de Intervenção: <b>1.515,24m²</b> ART DE PROJETO: 172024800231 Desenho: Douglas Strapazzon	Prancha: <b>06</b> <b>DE 11</b>