

ÁREAS DE INTERVENÇÃO:
1 - RUA DO PERÍMETRO URBANO DE CORONEL VÍVIDA-PR



COORDENADAS GEOGRÁFICAS	
CORONEL VÍVIDA - PR	
LATITUDE	LONGITUDE
P1 25°58'41.40" S	52°33'50.44" W

LOCALIZAÇÃO DO MUNICÍPIO
Escala: S/E



CURVAS DE NÍVEL
Escala: S/E


NOME DÁRIA	RECUPERAÇÃO DE BASE	PAVIMENTAÇÃO		EMALHAÇÃO	CAIXA D'ÁGUA	RODAS DE LOBO	ELEVADO DE BOCAS DE LOBO	EXECUÇÃO DE PASSOS	GRAMA
TOTAL INTERVENÇÃO (m²)	10.47	20.00	2.302,00	150,00	20,00	150,00	150,00	150,00	150,00

BAIROS

- BELA VISTA
- BERGER
- CENTRO
- FLECK
- FLOR DA SERRA
- FRIZON
- IMARIBO
- JARDIM MARIA DA LUZ
- LÍDER
- MADALOSSO
- NOSSA SENHORA APARECIDA
- PRIMAVERA
- SÃO CRISTÓVÃO
- SÃO JOSÉ OPERÁRIO
- SÃO LUÍZ
- SCHIAVINI

ÁREAS DE INTERVENÇÃO:
PERÍMETRO URBANO

LOCALIZAÇÃO DAS ÁREAS DE INTERVENÇÃO
Escala: 1/12500

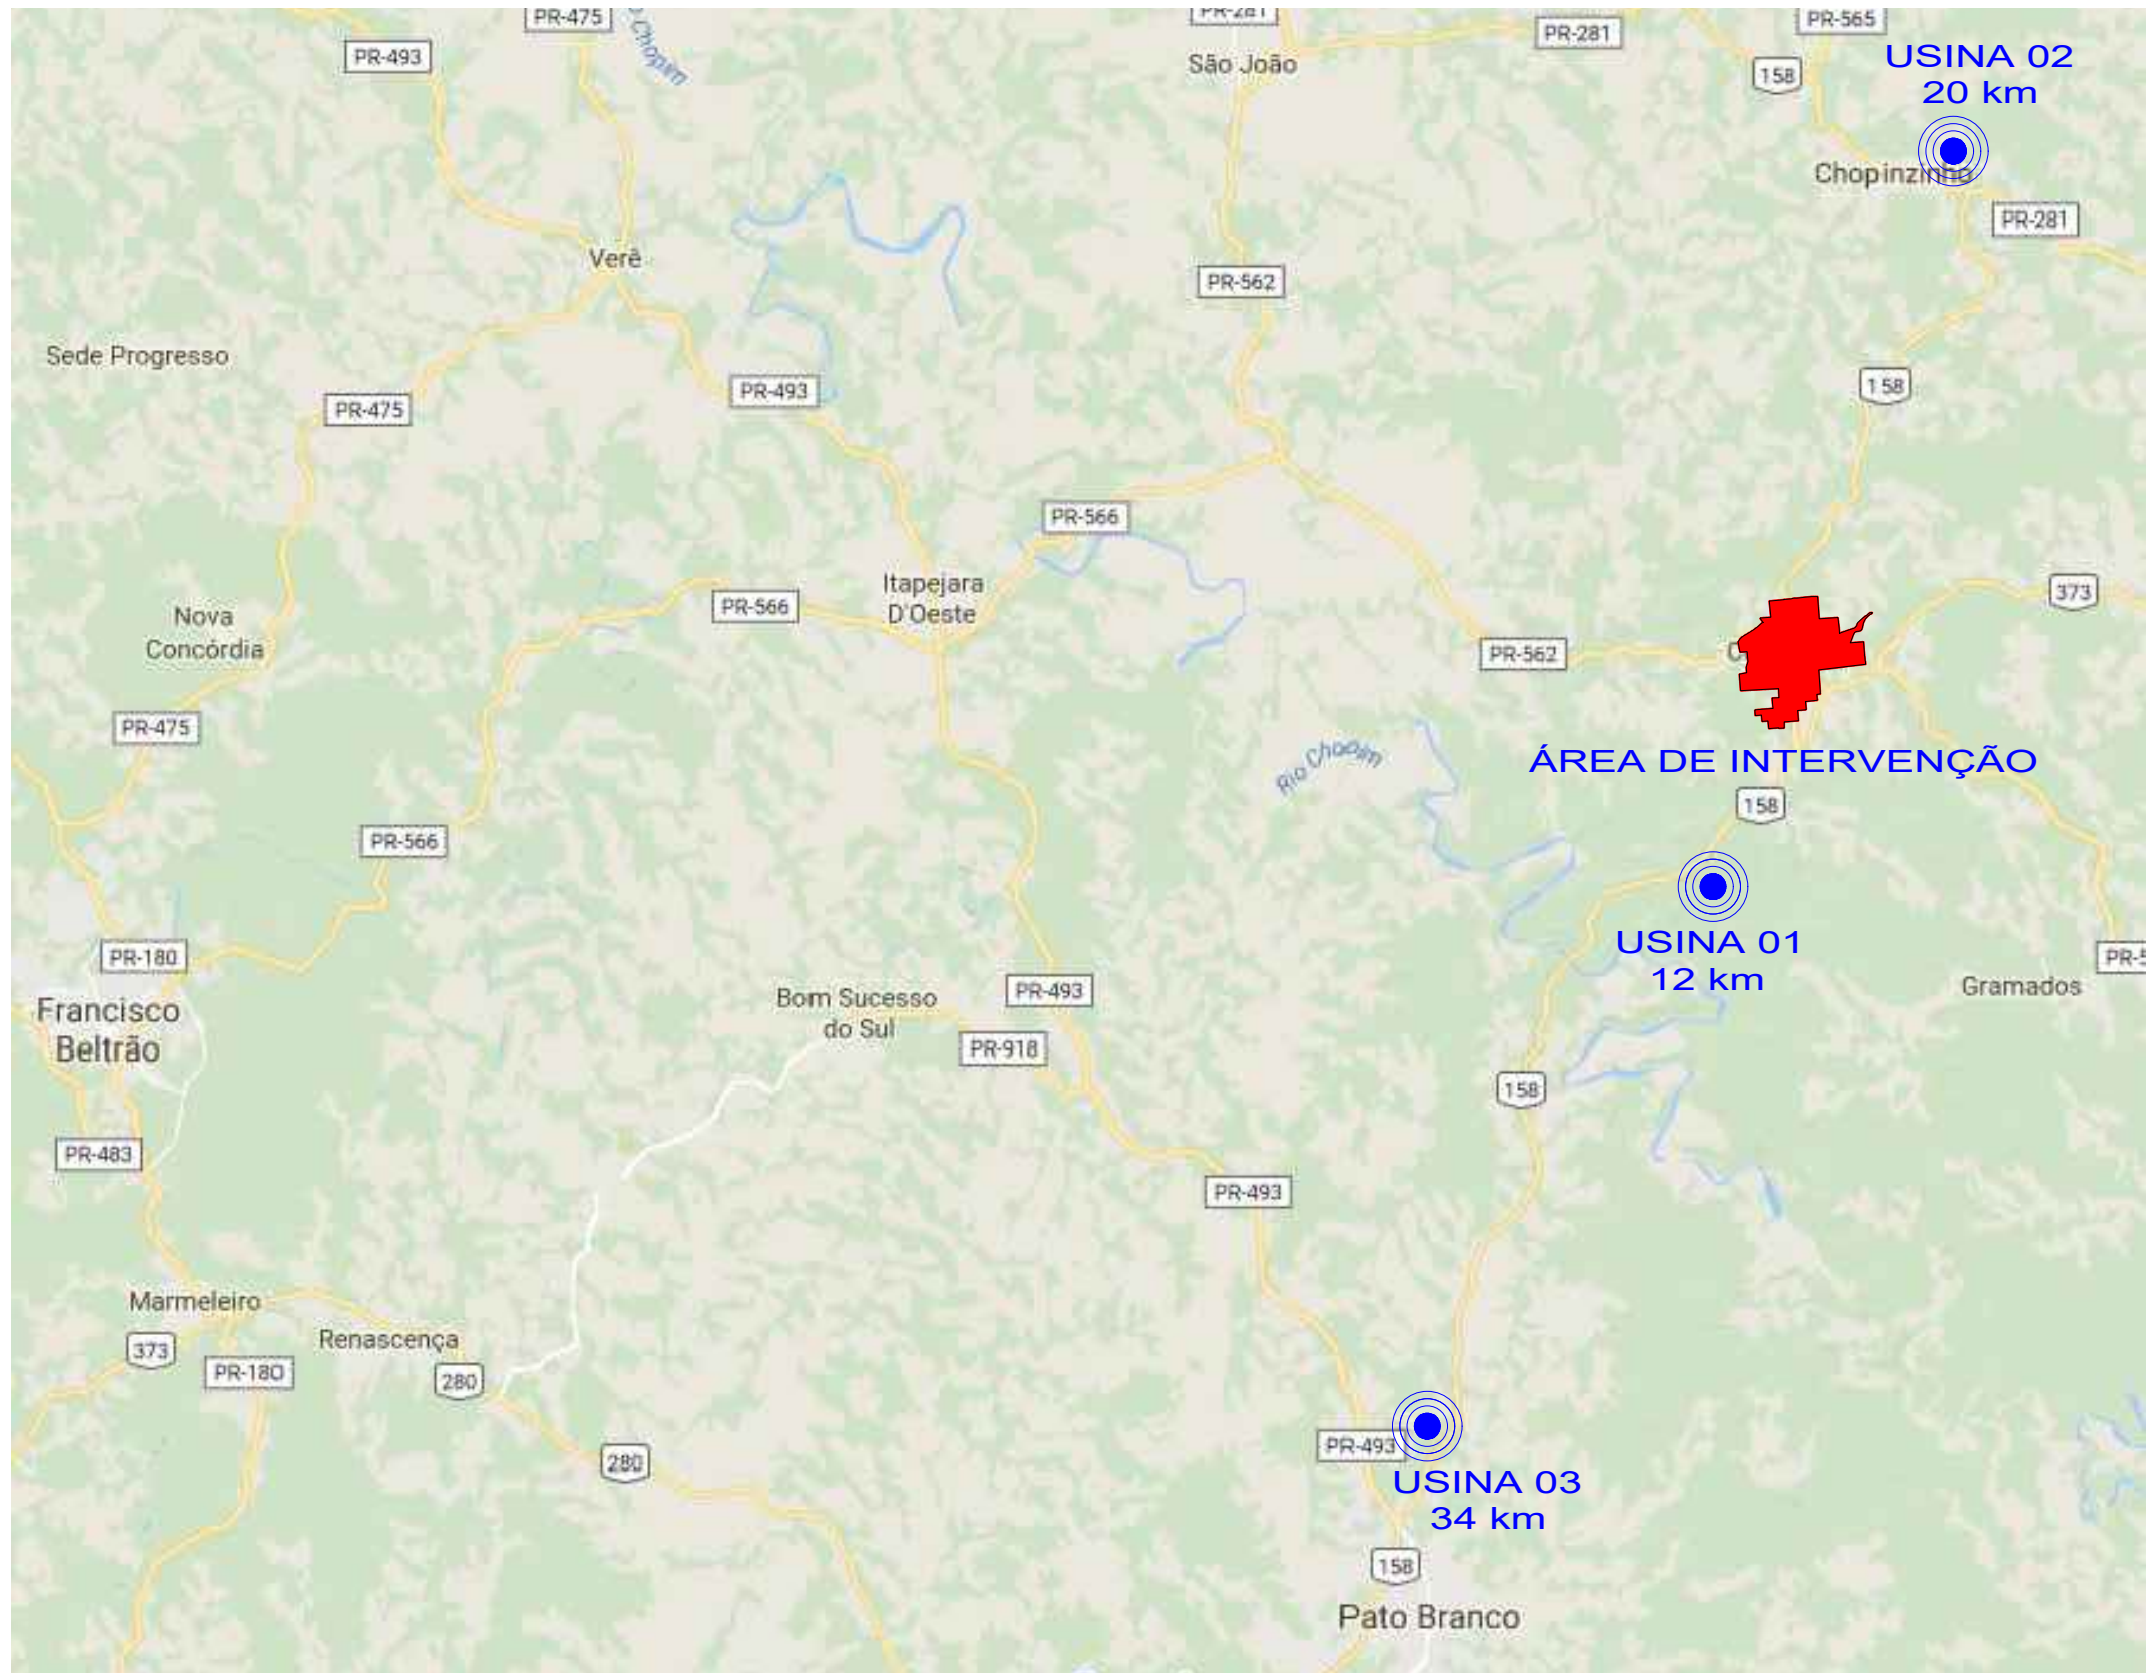

CORONEL VÍVIDA
ÁREAS DE INTERVENÇÃO:
DMT TRANSPORTES PAVIMENTAÇÃO
= 20+12+34 / 3 = +- 22 km;
BOTA FORA = +- 2km

MUNICÍPIO DE CORONEL VÍVIDA - PARANÁ
GESTÃO 2025 - 2028

Divisão de Estudos e Projetos
Praça Ângelo Mezzomo, s/nº
Coronel Vívda - Paraná
(46)3232-4300

Empreendimento:
RECAPEAMENTO ASFÁLTICO EM VIAS PÚBLICAS URBANAS DE CORONEL VÍVIDA/PR.

DIVERSAS RUAS		
Prefeito Municipal	Conteúdo da prancha: - LOCALIZAÇÃO - CURVAS NÍVEL - QUADRO DMT	Data: 18/02/2025
Responsável Técnico	Área de Intervenção: 39.212,74m² ART DE PROJETO: 1720250922430 Desenho: Douglas Strapazzon	Escala: Indicada Prancha: 01 DE 11





DETALHAMENTO PLACAS DE IDENTIFICAÇÃO DE LOGRADOURO
Escala: 1/10


MODELO						
CÓDIGO	R-1	R-19	R-6B + COMPLEMENTAR	R-6B + COMPLEMENTAR	R-6B + COMPLEMENTAR	A-32b

MODELO						
CÓDIGO	A-18	A-19	R-3	R-26	R-6a	R-6b


PLACAS DE SINALIZAÇÃO
Escala: S/E

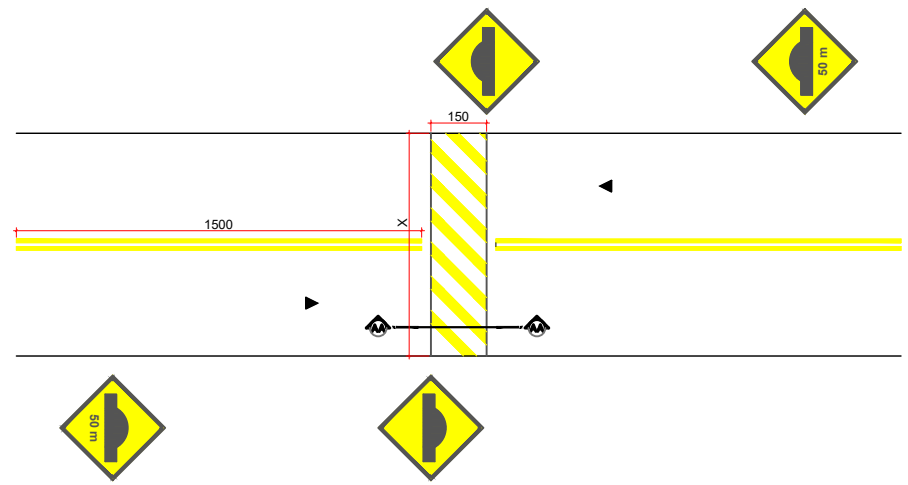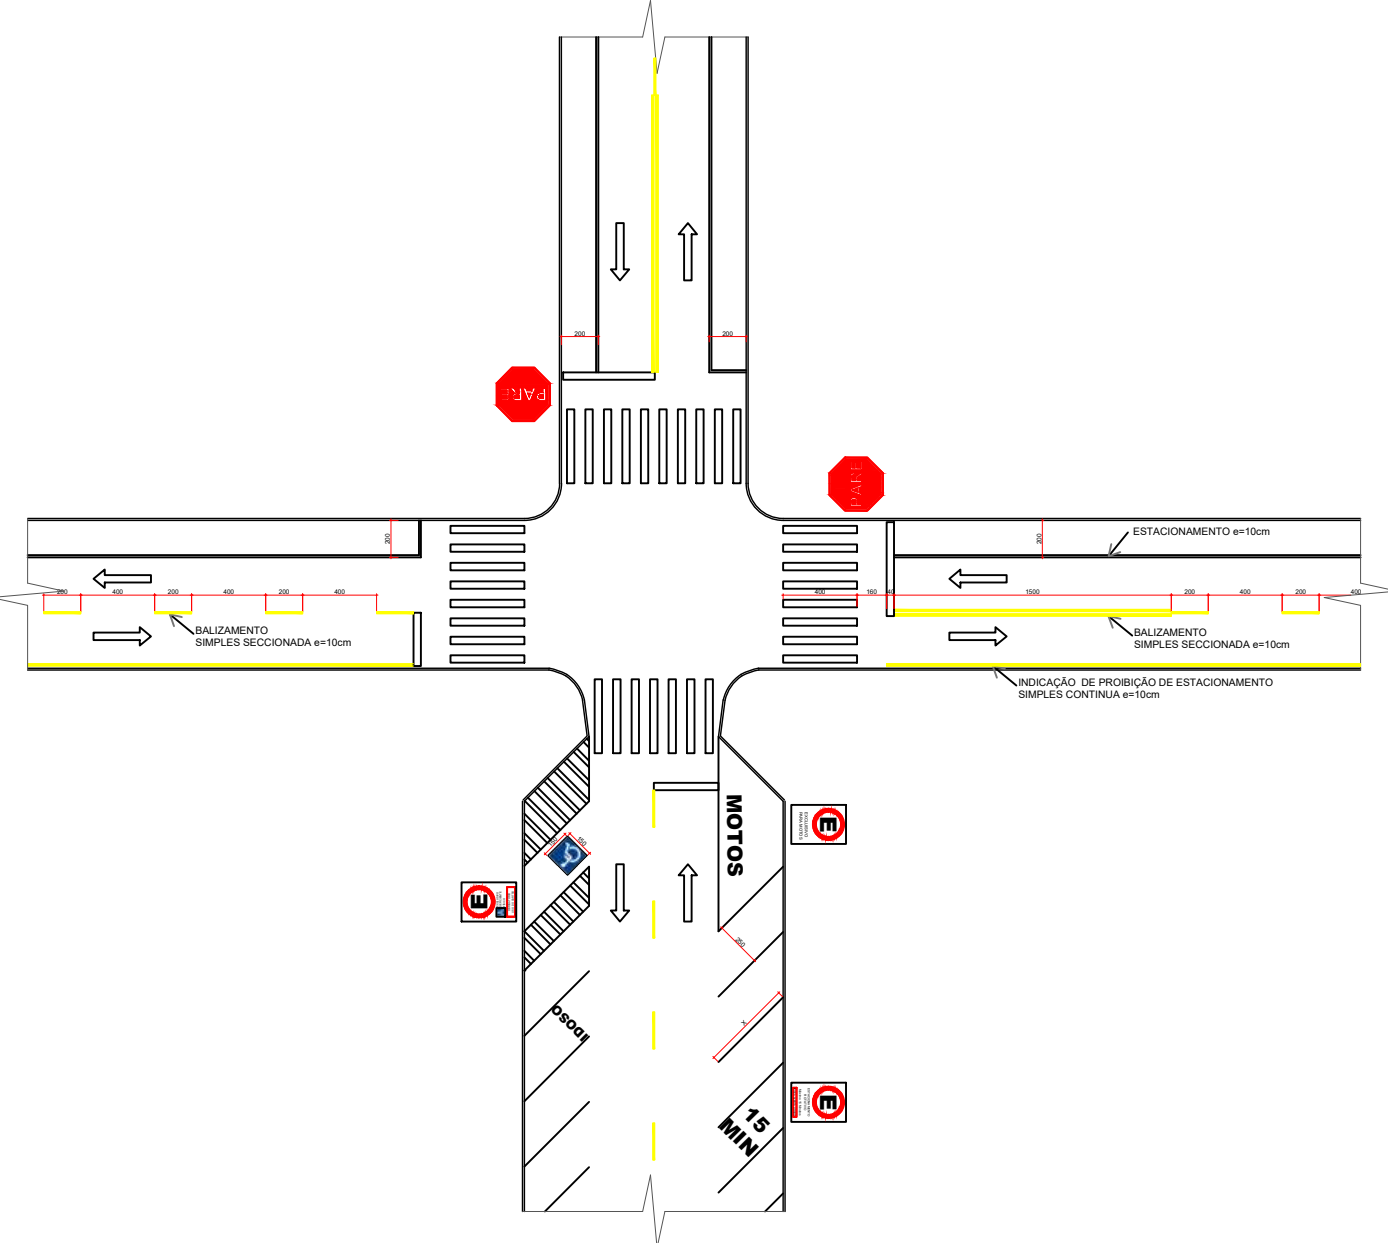

ONDULAÇÕES TRANSVERSAIS TIPO B (RESOLUÇÃO Nº 600 - CONTRAN)
Escala: S/E

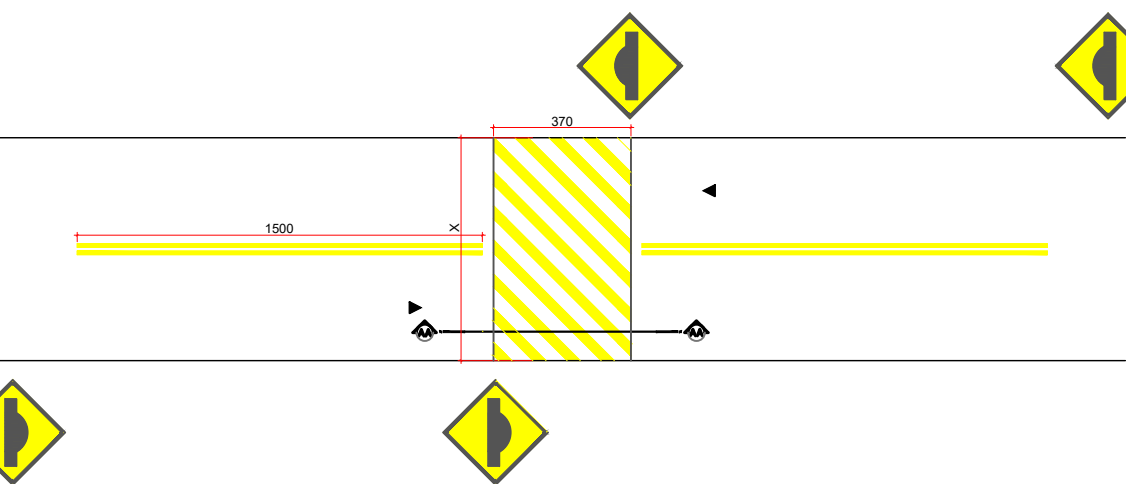


ONDULAÇÕES TRANSVERSAIS TIPO A (RESOLUÇÃO Nº 600 - CONTRAN)
Escala: S/E

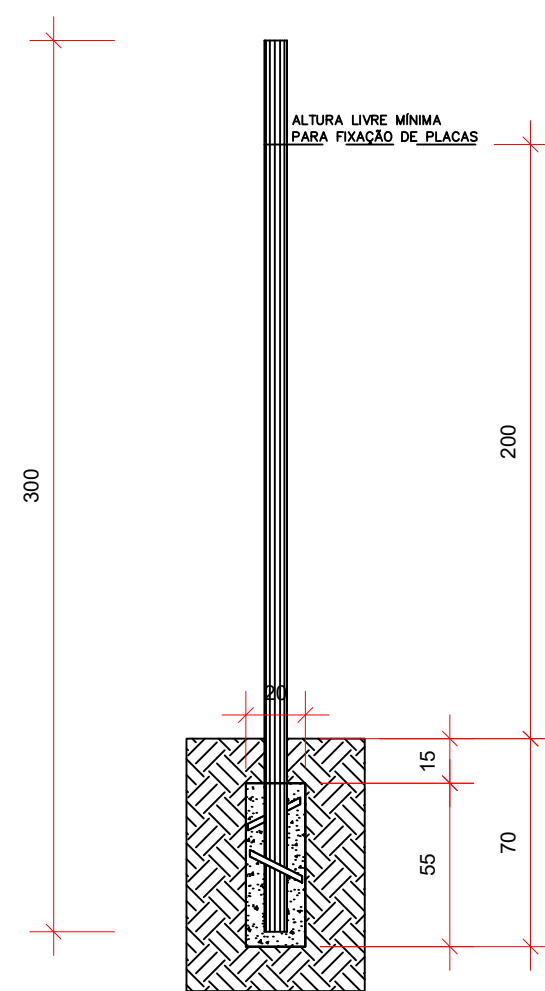

SUPORTE METÁLICO TUBULAR GALVANIZADO COM
DIÂMETRO DE 50mm (2") E ESPESURA 1,55mm COM TAMPA
E ALETAS ANTIGIRRO H=3m FIXADA EM BASE DE CONCRETO
DE Ø0,20x0,55cm (ext);


SUPORTE PLACAS DE SINALIZAÇÃO
Escala: 1/25

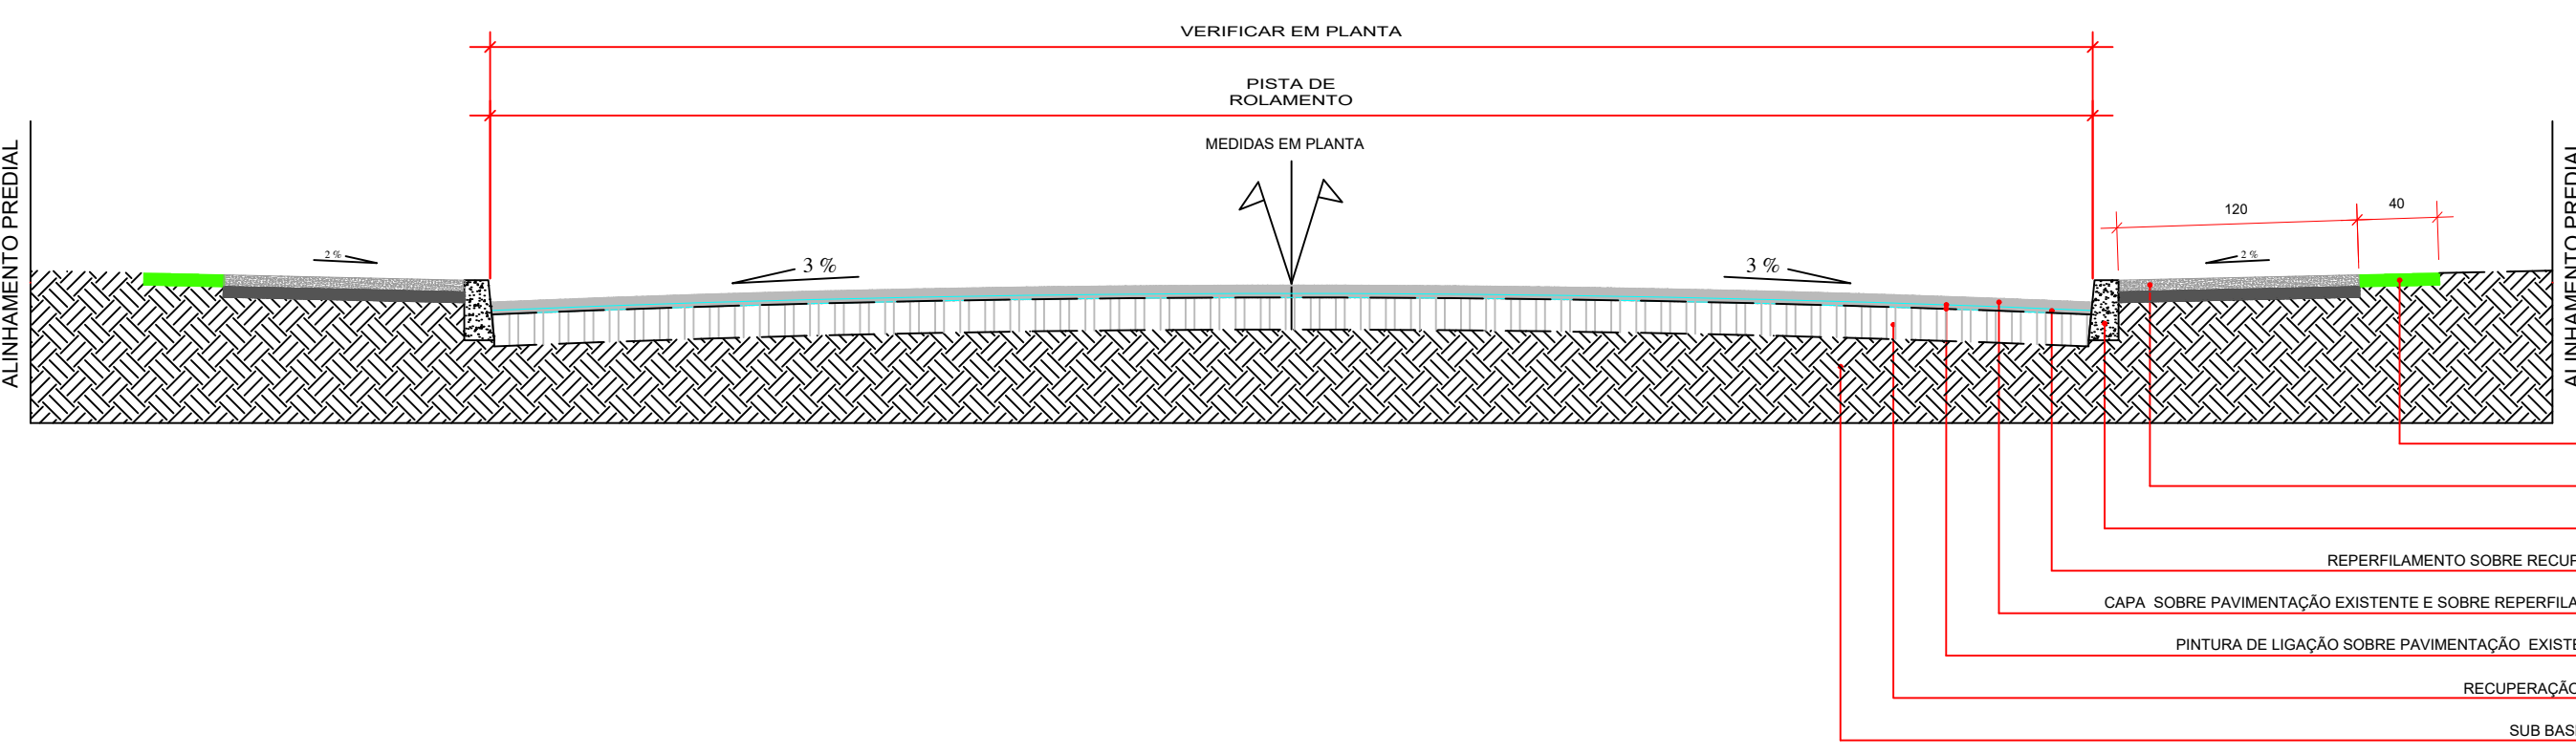


CORTE ESQUEMÁTICO DAS VIAS - PAVIMENTAÇÃO SOBRE ASFALTO- RECAPE
Escala: S/E

- RUAS PAVIMENTAÇÃO SOBRE ASFALTO - RECAPE**
- 1 RUA CLEVELANDIA (Entre a Avenida Generoso Marques e a rua Ubaidino do Amaral)
 - 2 RUA DR. CLAUDIO DOS SANTOS (Entre a Avenida Generoso Marques e Rua Romário Martins)
 - 3 RUA TUPY (Entre as Ruas Dona Rosa Stedile e Luz Ferri)
 - 4 RUA PRESIDENTE KENNEDY (Entre as Ruas Clevelandia e Dr. Claudino dos Santos)
 - 5 RUA IVO BUSCHMANN (Entre as Ruas Francisco Beltrão e Fioreto Marcolina)
 - 6 RUA OLAVO BILAC (Entre as Ruas Marechal Deodoro e Santos Dumont)
 - 7 RUA BARÃO DO CERRO AZUL (Entre as Ruas Santos Dumont e Desembargador Mota)
 - 8 RUA CORONEL PEDRO PACHECO (Entre as Ruas Da Liberdade e Desembargador Mota)
 - 9 RUA JOSÉ DE LIMA PACHECO (Entre as Ruas Frederico Berger e Pedro da Fonseca)
 - 10 RUA DA LIBERDADE (Entre as ruas Honorato Nepomuceno e Marechal Deodoro)
 - 11 RUA SETE DE SETEMBRO (Entre as ruas Marechal Deodoro e Brigadeiro Rocha Loures)
 - 12 RUA DR. FRANCISCO BELTRÃO (Entre as ruas Brigadeiro Rocha Loures e Padre Anchieta)
 - 13 RUA PREFEITO FREDERICO BERGER (Entre as ruas Romário Martins e Dr. Francisco Beltrão)
 - 14 RUA ROMÁRIO MARTINS (Entre as ruas Brigadeiro Rocha Loures e Marginal)
 - 15 RUA CORONEL CONSTANTINO FABRÍCIO (Entre as ruas Dr. Francisco Beltrão e Pedro da Fonseca)
 - 16 RUA ANGELO COLPANI (Entre as ruas Clevelandia e Luz Costella)


ÁREA M²	3.124,82
1.485,75	1.619,86
1.099,34	1.441,88
4.433,46	1.525,82
5.292,85	1.573,11
2.244,74	1.651,89
1.883,78	1.170,28
9.171,93	701,85
781,38	

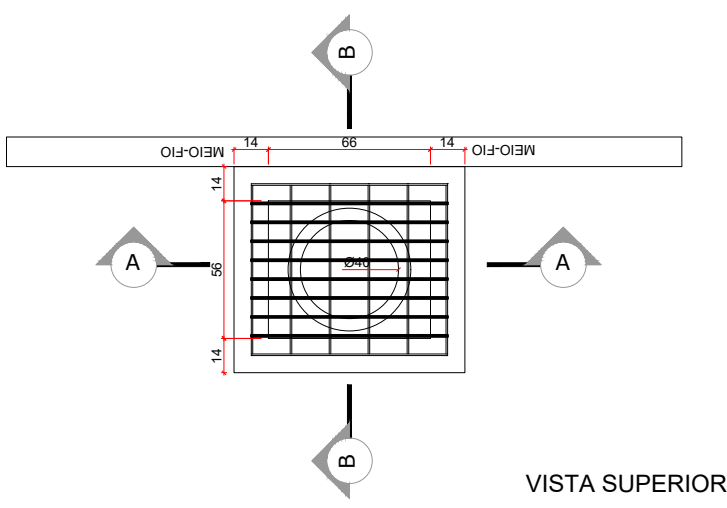


VISTA SUPERIOR

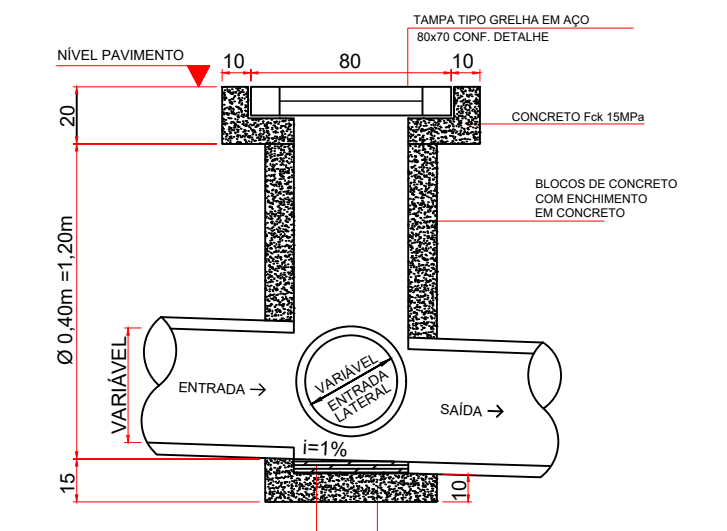


CORTA AA

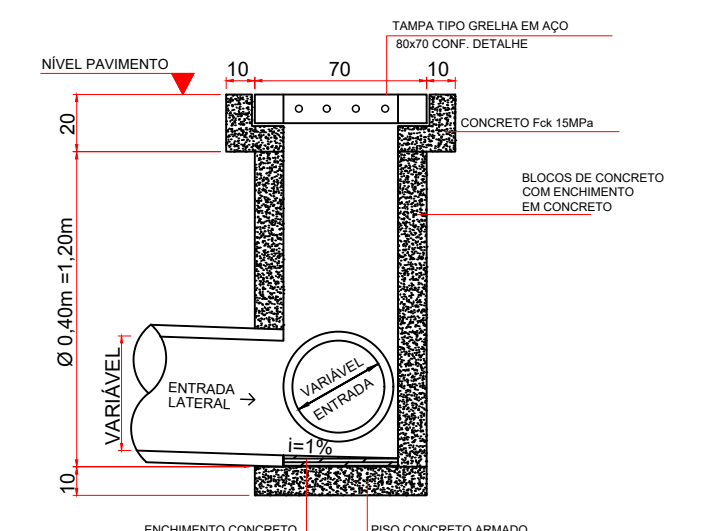


CORTA BB

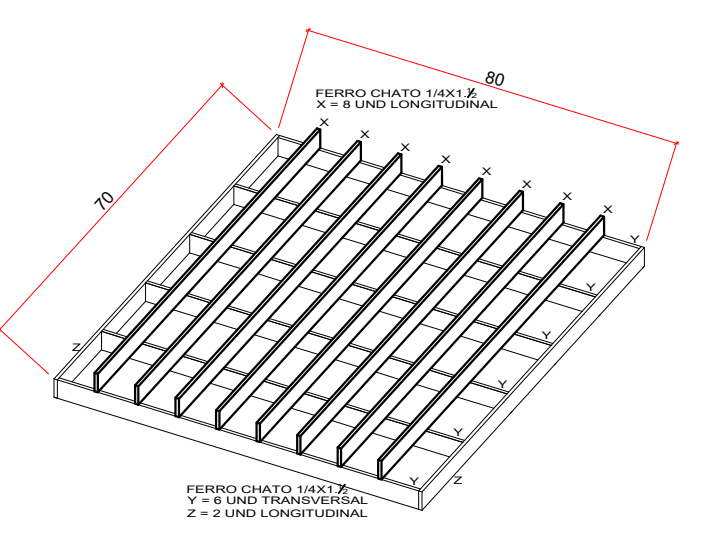

DETALHE GRADE BOCA DE LOBO

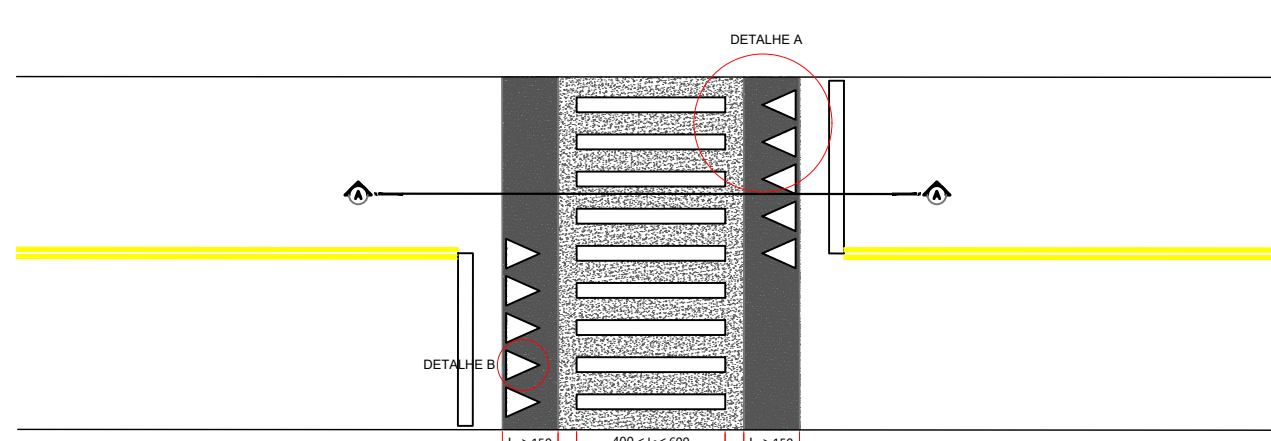


TRAVESSIA ELEVADA
Escala: 1/200

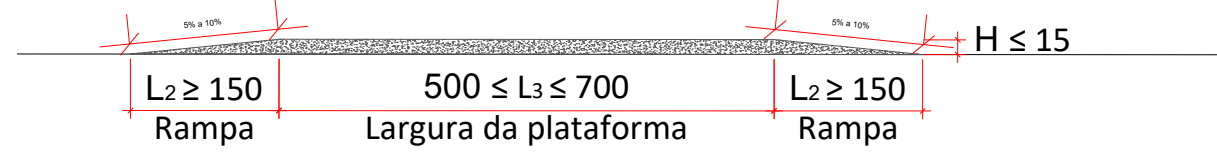


DETALHE A

DETALHE B


DETALHES - TRAVESSIA ELEVADA
Escala: S/E

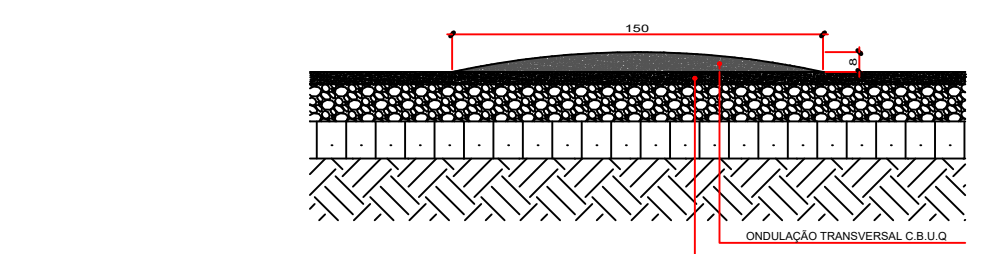


DETALHES - ONDULAÇÕES TRANSVERSAIS TIPO B
(RESOLUÇÃO Nº 600 - CONTRAN)
Escala: S/E

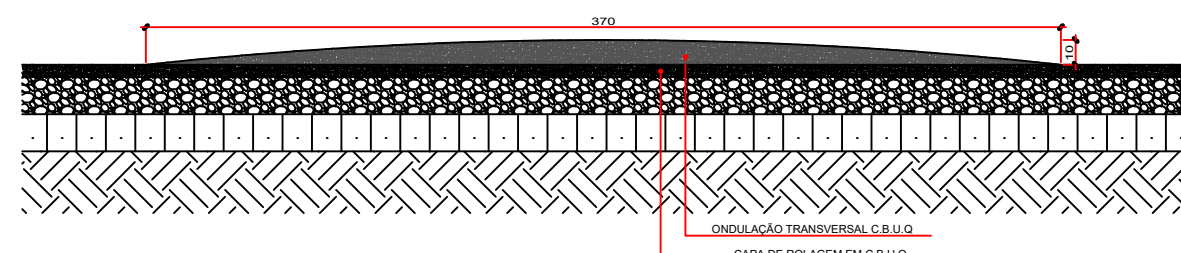


DETALHES - ONDULAÇÕES TRANSVERSAIS TIPO A
(RESOLUÇÃO Nº 600 - CONTRAN)
Escala: S/E

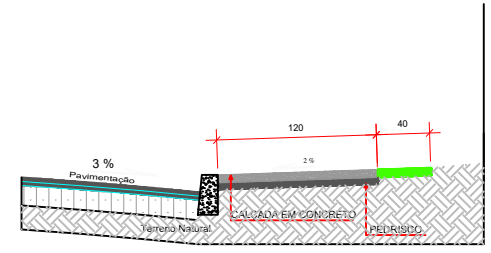


DETALHES CONSTRUTIVOS - CALÇADAS
Escala: S/E

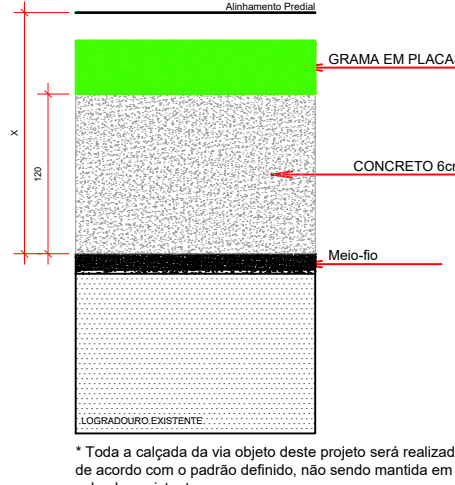

CORTE ESQUEMÁTICO DAS VIAS
Escala: S/E

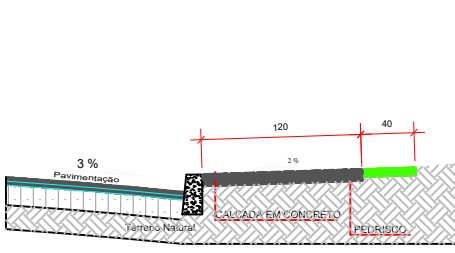

DETALHES EXECUÇÃO DE ENTRADA DE VEÍCULOS
Escala: S/E

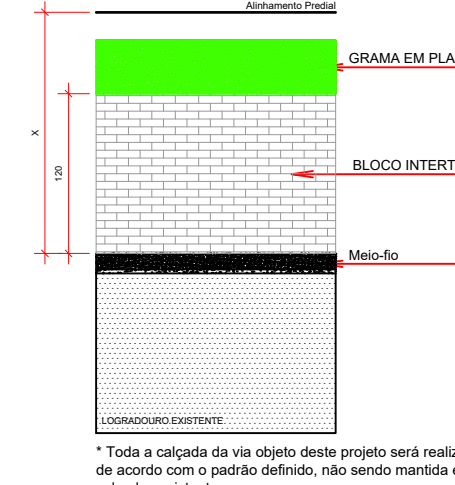

DETALHES EXECUÇÃO DE RAMPAS DE ACESSIBILIDADE
Escala: S/E



MUNICÍPIO DE CORONEL VIVIDA - PARANÁ
GESTÃO 2025 - 2028



Divisão de Estudos e Projetos
Praça Ângelo Mezzomo, s/nº
Coronel Vivida - Paraná
(41)3232-8300

Empreendimento:

RECAPEAMENTO ASFÁLTICO EM VIAS PÚBLICAS
URBANAS DE CORONEL VIVIDA/PR.

DIVERSAS RUAS

Prefeito Municipal	Conteúdo do prancha: - PAVIMENTAÇÃO - SINALIZAÇÃO - URBANIZAÇÃO - GAP	Data: 18/02/2025
Responsável Técnico	Área de intervenção: 39.212,74m² ART DE PROJETO: 1720250922430 Desenho: Douglas Strapazzon	Escala: Indicada
DOUGLAS CRISTIAN STRAPAZZON ENGENHEIRO CIVIL - CREA PR 205761/0		Prancha: 02 DE 11

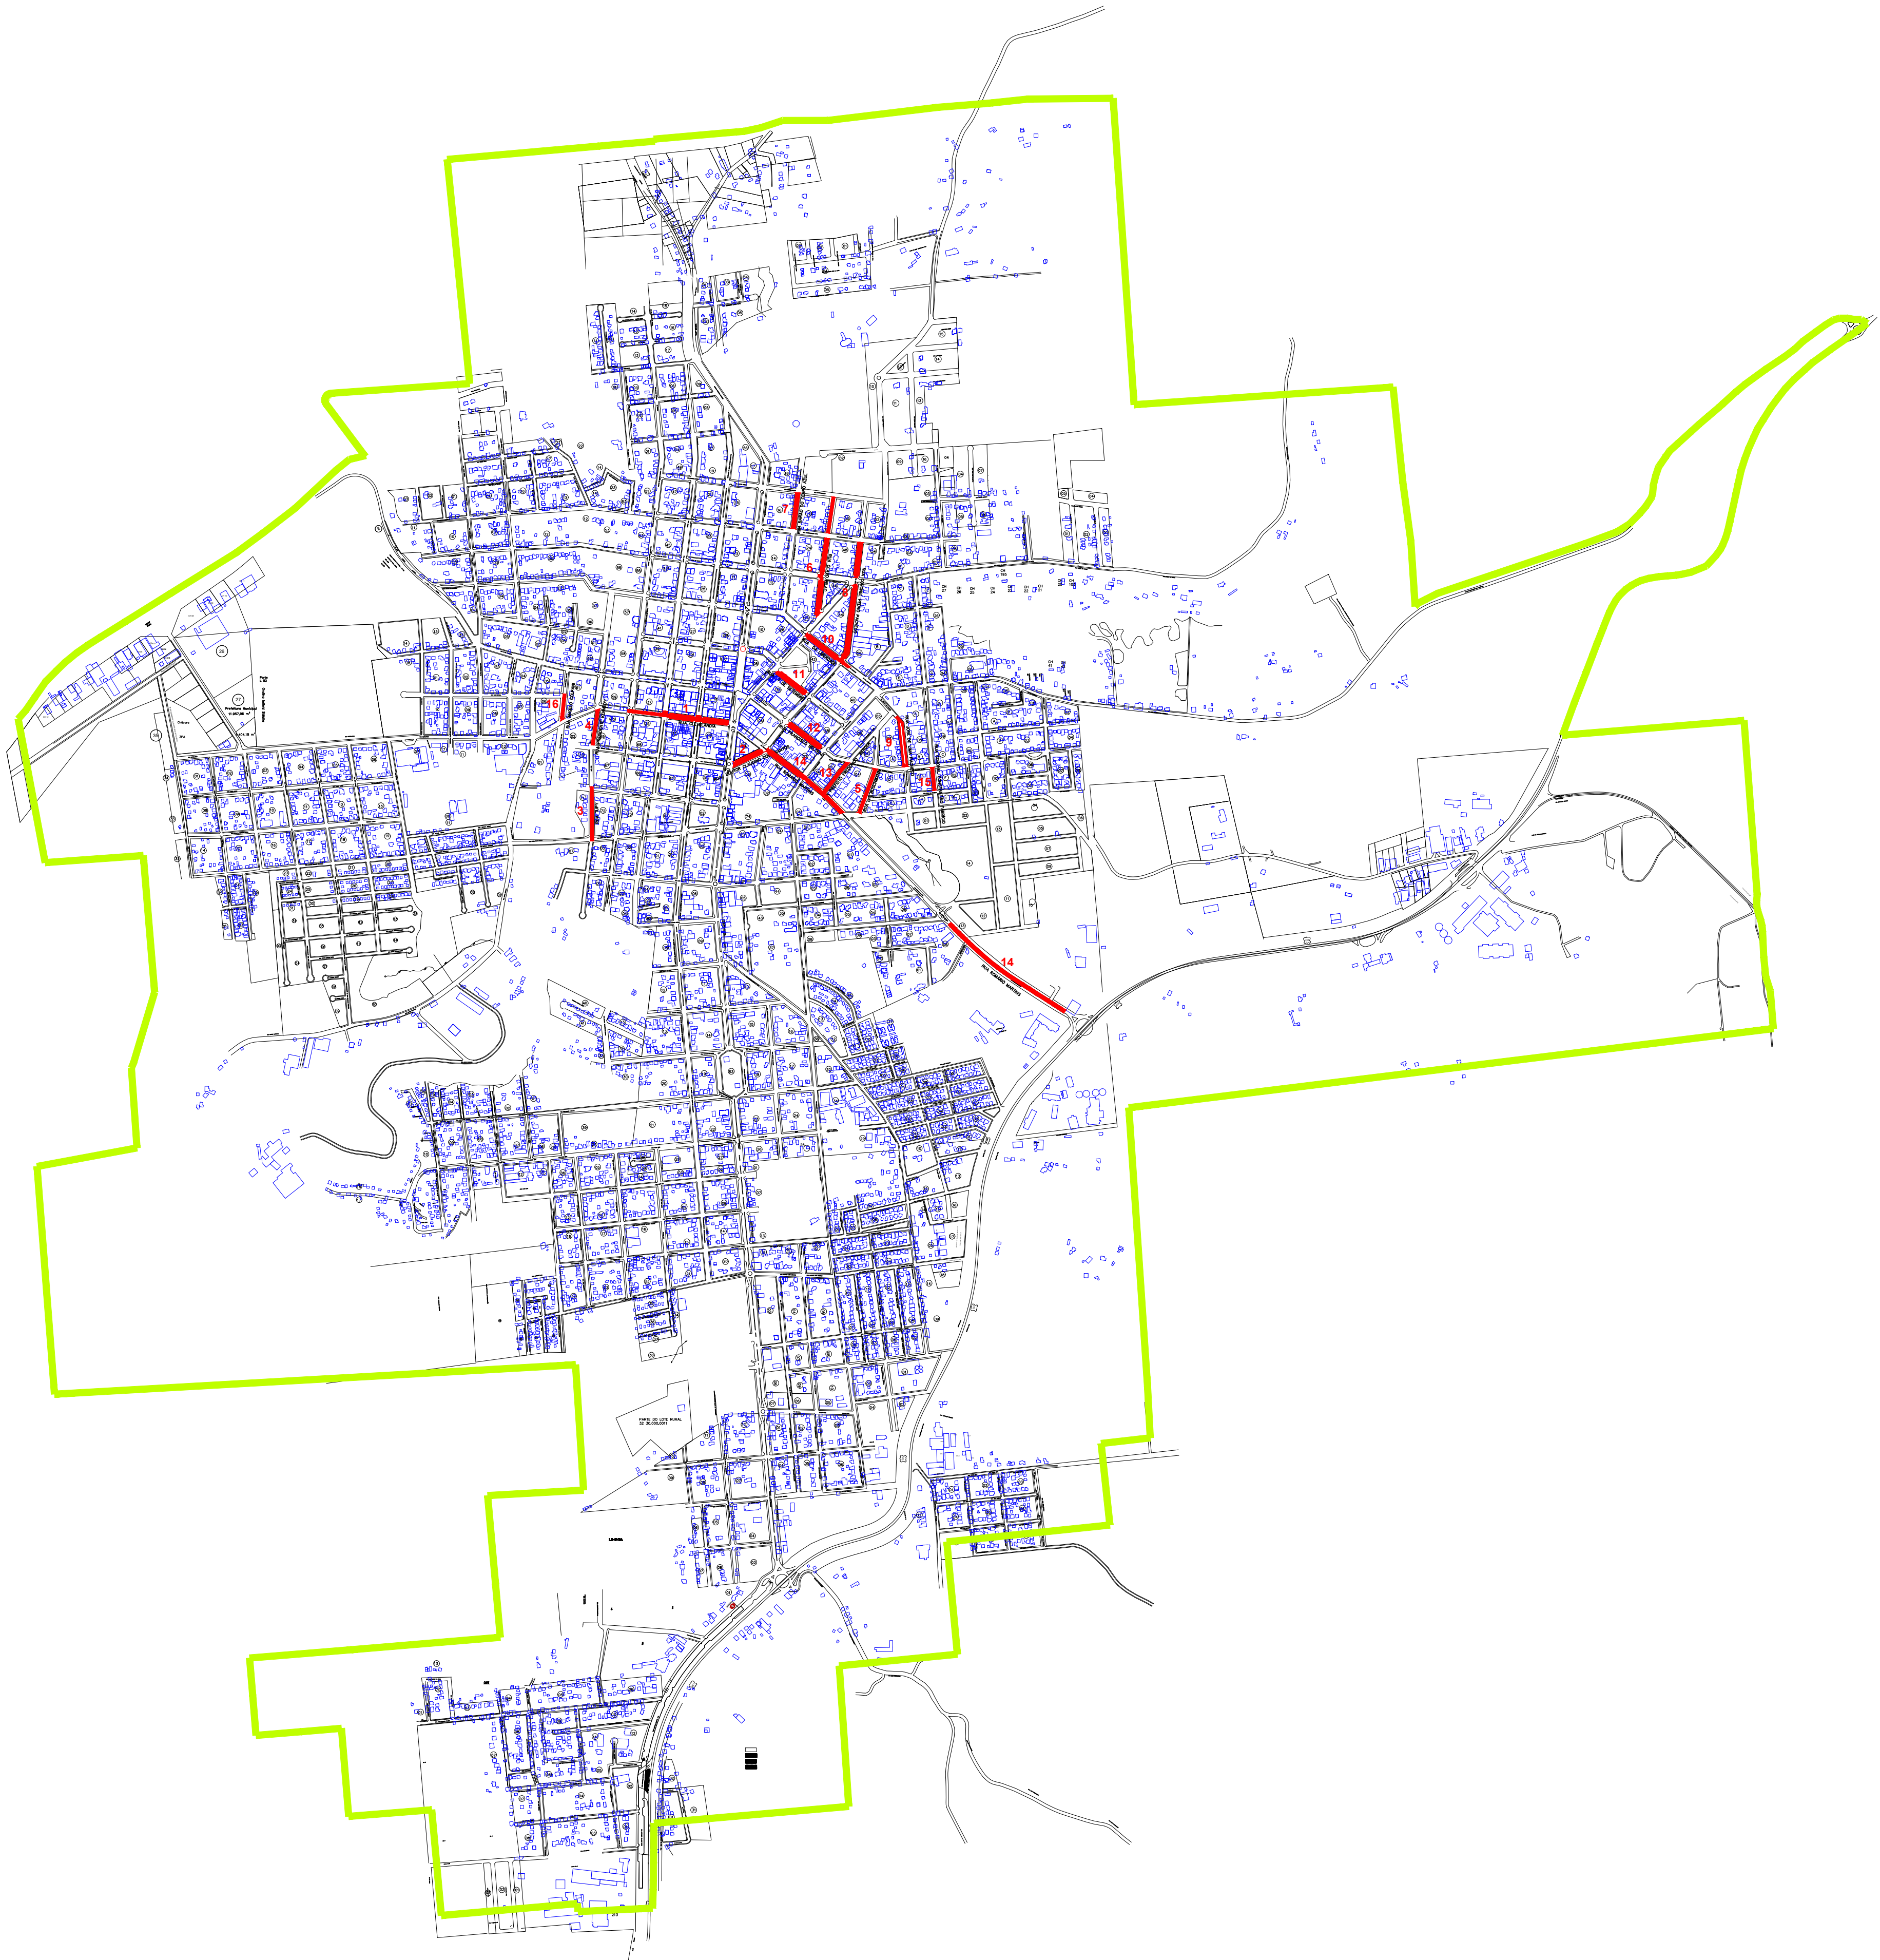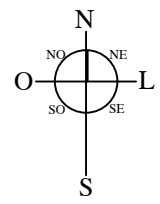

ÁREAS DE INTERVENÇÃO:
EDIFICAÇÕES

APROVAÇÕES:



MUNICÍPIO DE CORONEL VIVIDA - PARANÁ
GESTÃO 2021 - 2024

Divisão de Estudos e Projetos
Praça Ângelo Meszomo, s/nº
Coronel Vivida - Paraná
(46)3232-8300


Empreendimento:

RECAPEAMENTO ASFÁLTICO EM VIAS PÚBLICAS
URBANAS DE CORONEL VIVIDA/PR.


DIVERSAS RUAS

Prefeito Municipal	Conteúdo da prancha: — CROQUI EDIFICAÇÕES LOTES LINDEIROS	Data: 18/02/2025
ANDERSON MANIQUE BARRETO PREFEITO		Escala: Indicada
Responsável Técnico	Área de Intervenção: 39.212,74m²	Prancha:
DOUGLAS CRISTIAN STRAPAZZON ENGENHEIRO CIVIL - CREA PR-18.913/0	ART DE PROJETO: 1720250922430	03 DE 11
	Desenho: Douglas Strapazzon	


EDIFICAÇÕES - LOTES LINDEIROS
Escala: S/E

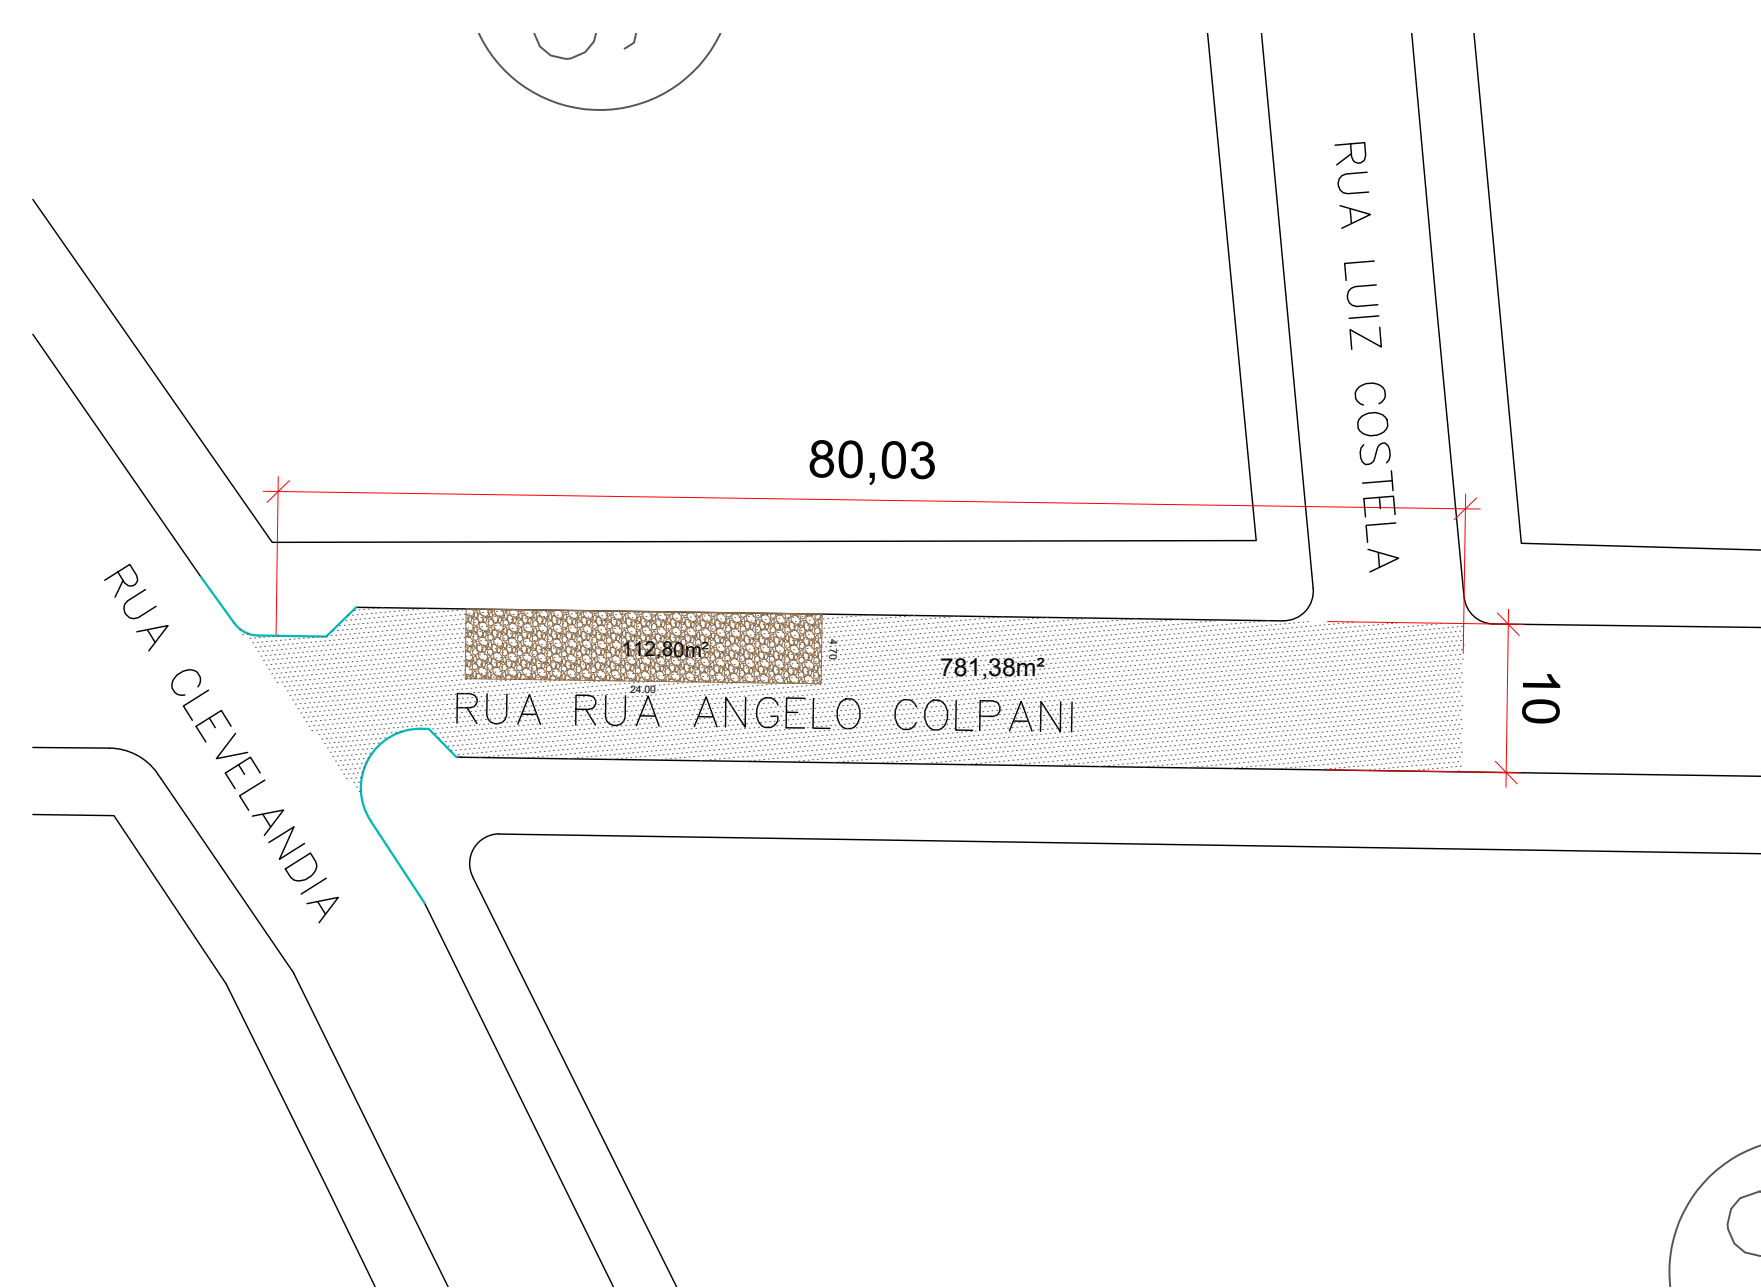

PAVIMENTAÇÃO - 16 RUA ÂNGELO COLPANI
Escala: 1/500

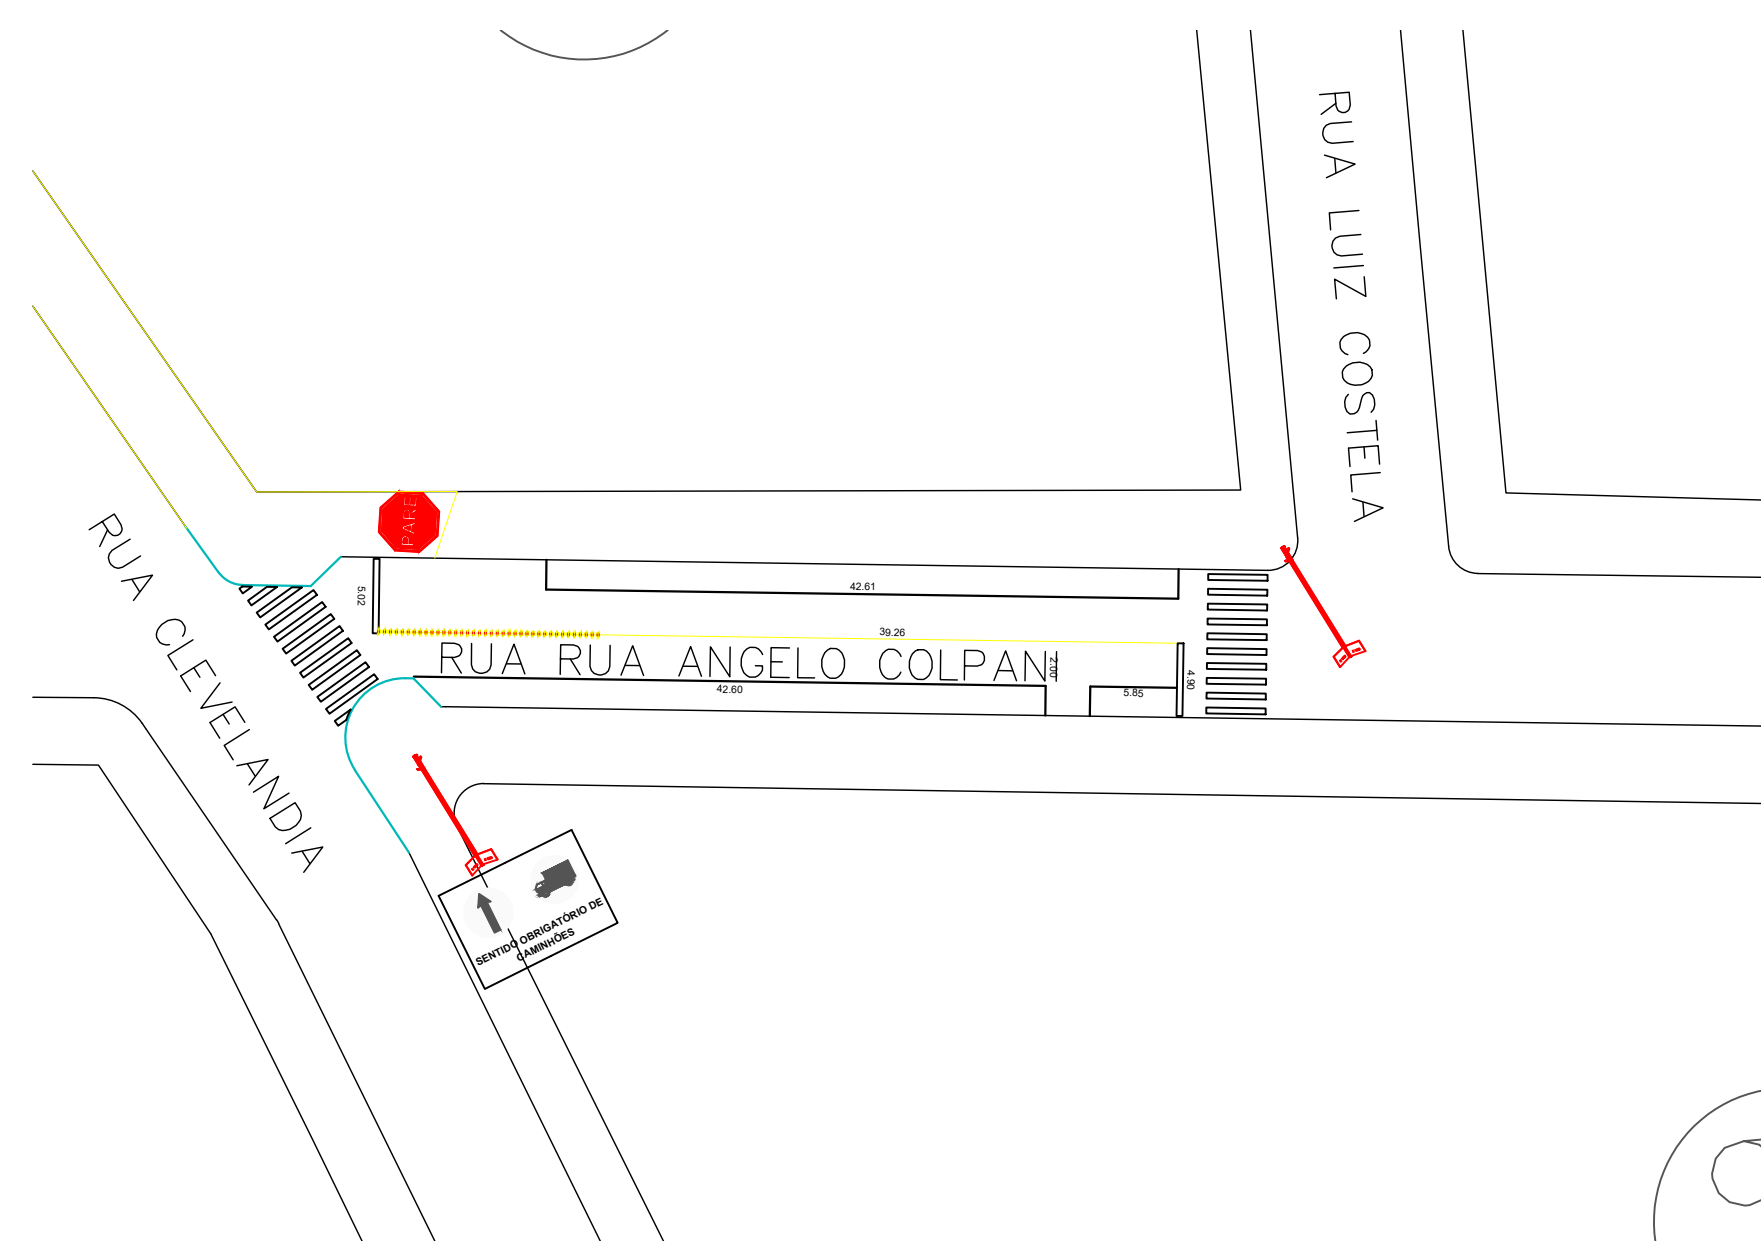



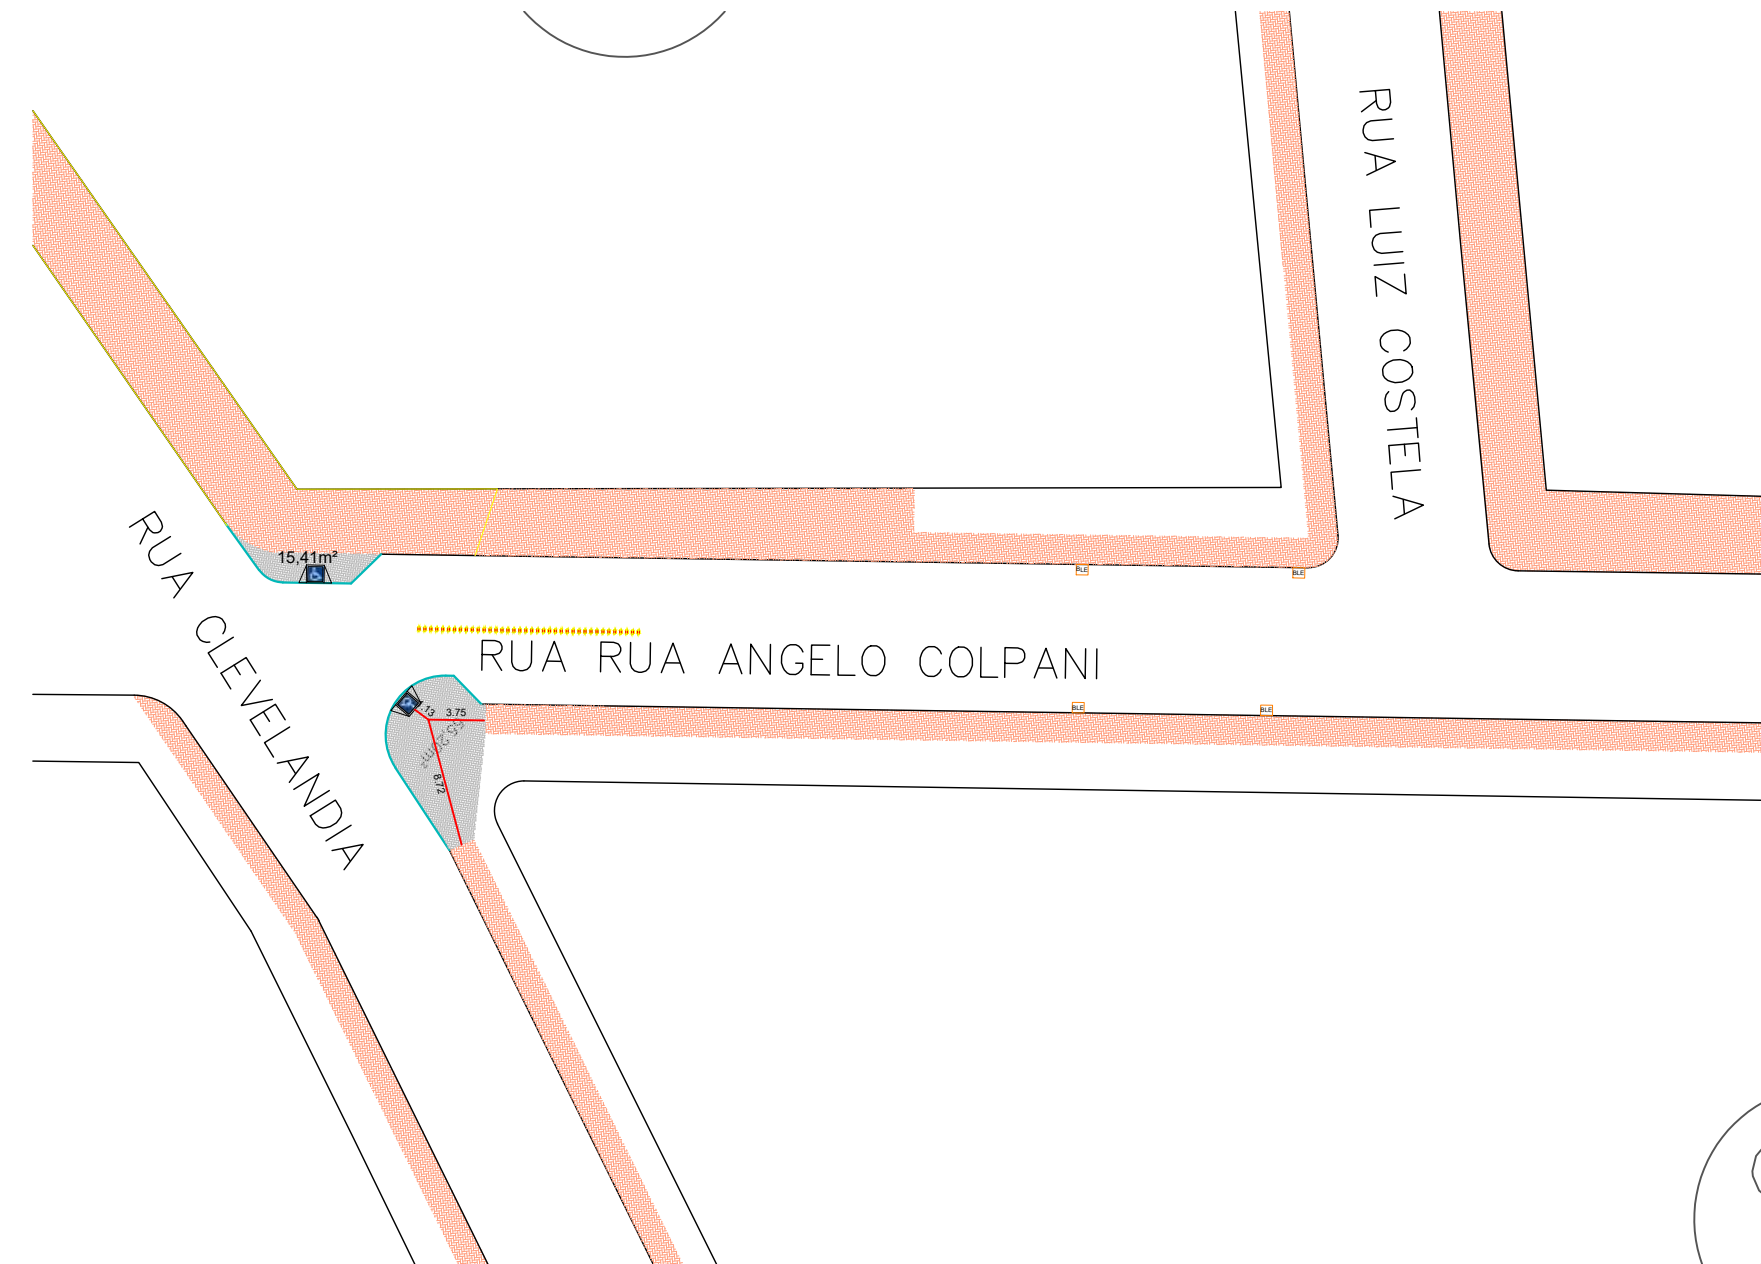















SINALIZAÇÃO - 16 RUA ÂNGELO COLPANI
Escala: 1/500



DRENAGEM e URBANIZAÇÃO - 16 RUA ÂNGELO COLPANI
Escala: 1/500

[illegible]

-  RECAPAMENTO EM C.B.U.Q.
-  REPERFILAMENTO EM C.B.U.Q.
-  EXECUÇÃO SUBBASE E BASE
-  MEIO-FIO EXISTENTE
-  MEIO-FIO (GUIA) A INSTALAR
-  MEIO-FIO A ALINHAR
-  MURETAS DE CONTENÇÃO A CONSTRUIR
-  VIGAS DE CIMENTO PARA COITEÇÃO DE CALÇADA
-  PLANTIO DE GRAMA
-  CALÇADAS EM PISO INTERTRAVADO 6cm
-  ENTRADA DE VEÍCULO EM PISO INTERTRAVADO
-  CALÇADAS EM CONCRETO ARMADO 6cm
-  ENTRADA DE VEÍCULOS EM CONCRETO ARMADO
-  GALERIAS DE ÁGUA PLUVIAL A CONSTRUIR
-  BOCAS DE LOBO EXISTENTES A CONSTRUIR
-  BOCAS DE LOBO EXISTENTES A ELEVAR
-  PLACAS A INSTALAR
-  PLACAS DE IDENTIFICAÇÃO DE LOGRADOUROS PÚBLICOS A INSTALAR

APROVAÇÕES:




MUNICÍPIO DE CORONEL VIVIDA - PARANÁ
GESTÃO 2025 - 2028

Divisão de Estudos e Projetos
Praça Ângelo Mezzomo, s/nº
Coronel Vivida - Paraná
(46)3232-8300

Empreendimento:

**RECAPEAMENTO ASFÁLTICO EM VIAS PÚBLICAS
URBANAS DE CORONEL VIVIDA/PR.
01 - RUA CLEVELÂNDIA, 02 - RUA DR. CLAUDINO DOS
SANTOS, 16 - RUA ÂNGELO COLPANI**

Prefeito Municipal	Conteúdo da prancha: — PAVIMENTAÇÃO — SINALIZAÇÃO — URBANIZAÇÃO — GAP	Data: 18/02/2025
_____ ANDERSON MANIQUE BARRETO PREFEITO		Escala: Indicado
Responsável Técnico	Área de Intervenção: 39.212,74m² ART. DE PROJETO: 172050922430	Prancha: <div style="font-size: 48pt; text-align: center;"> 04 DE 11 </div>
_____ DOUGLAS CRISTIAN STRAPAZZON RESPONSÁVEL TÉCNICO	Desenho: Douglas Strapazzon	

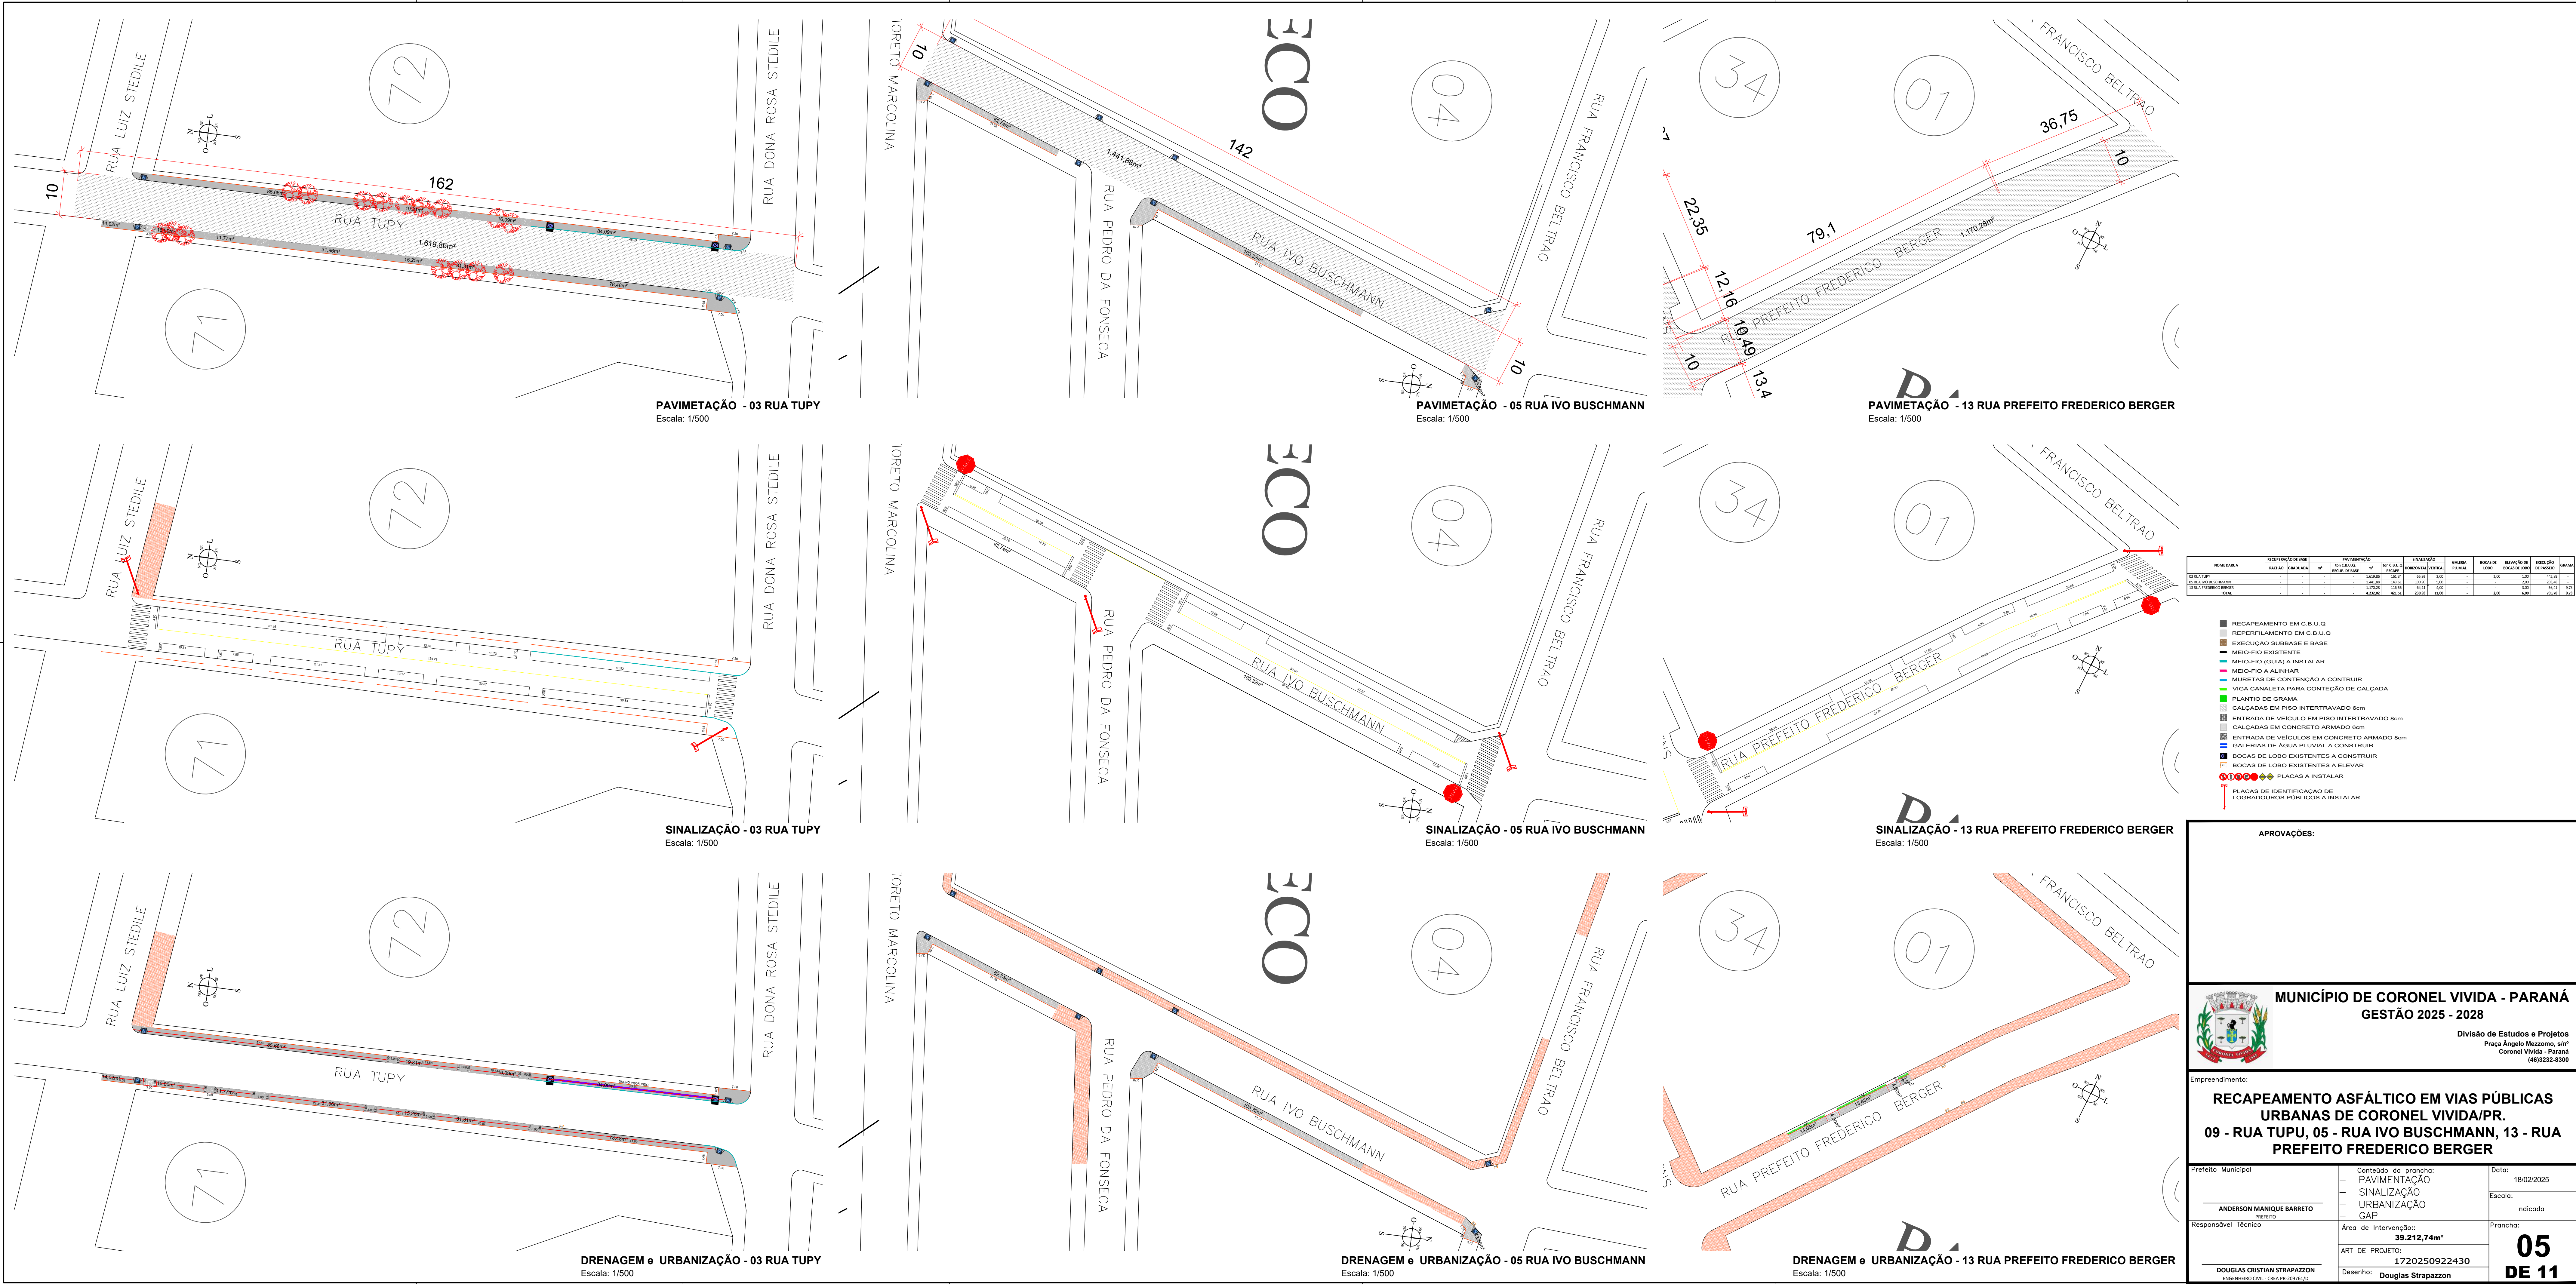

- RECAPEAMENTO EM C.B.U.Q.
- PERFILAMENTO EM C.B.U.Q.
- EXECUÇÃO SUBBASE E BASE
- MEIO-FIO EXISTENTE
- MEIO-FIO (GUIA) A INSTALAR
- MEIO-FIO A ALINHAR
- MURTELAS DE CONTENÇÃO A CONSTRUIR
- VIGA CANALETA PARA CONTEÇÃO DE CALÇADA
- PLANTIO DE GRAMA
- CALÇADAS EM PISO INTERTRAVADO 6cm
- ENTRADA DE VEÍCULO EM PISO INTERTRAVADO 8cm
- CALÇADAS EM CONCRETO ARMADO 8cm
- ENTRADA DE VEÍCULOS EM CONCRETO ARMADO 8cm
- GALERIAS DE ÁGUA PLUVIAL A CONSTRUIR
- BÓCAS DE LORO EXISTENTES A CONSTRUIR
- BÓCAS DE LORO EXISTENTES A ELEVAR
- PLACAS A INSTALAR
- PLACAS DE IDENTIFICAÇÃO DE LOGRADOUROS PÚBLICOS A INSTALAR

APROVAÇÕES:


MUNICÍPIO DE CORONEL VÍVDA - PARANÁ
GESTÃO 2025 - 2028

Divisão de Estudos e Projetos
Praça Ângelo Mezzomo, s/nº
Coronel Vívda - Paraná
(46)3232-8300

Empreendimento:

RECAPEAMENTO ASFÁLTICO EM VIAS PÚBLICAS URBANAS DE CORONEL VÍVDA/PR.
09 - RUA TUPY, 05 - RUA IVO BUSCHMANN, 13 - RUA PREFEITO FREDERICO BERGER

Prefeito Municipal	Conteúdo da prancha: - PAVIMENTAÇÃO - SINALIZAÇÃO - URBANIZAÇÃO - GAP	Data: 18/02/2025
ANDERSON MANIQUE BARRETO PREFEITO	Área de Intervenção: 39.212,74m²	Escala: Indicada
Responsável Técnico	ART DE PROJETO: 1720250922430	Prancha: 05 DE 11
DOUGLAS CRISTIAN STRAPAZZON ENGENHEIRO CIVIL - CREA PR-209192/20	Desenho: Douglas Strapazzon	

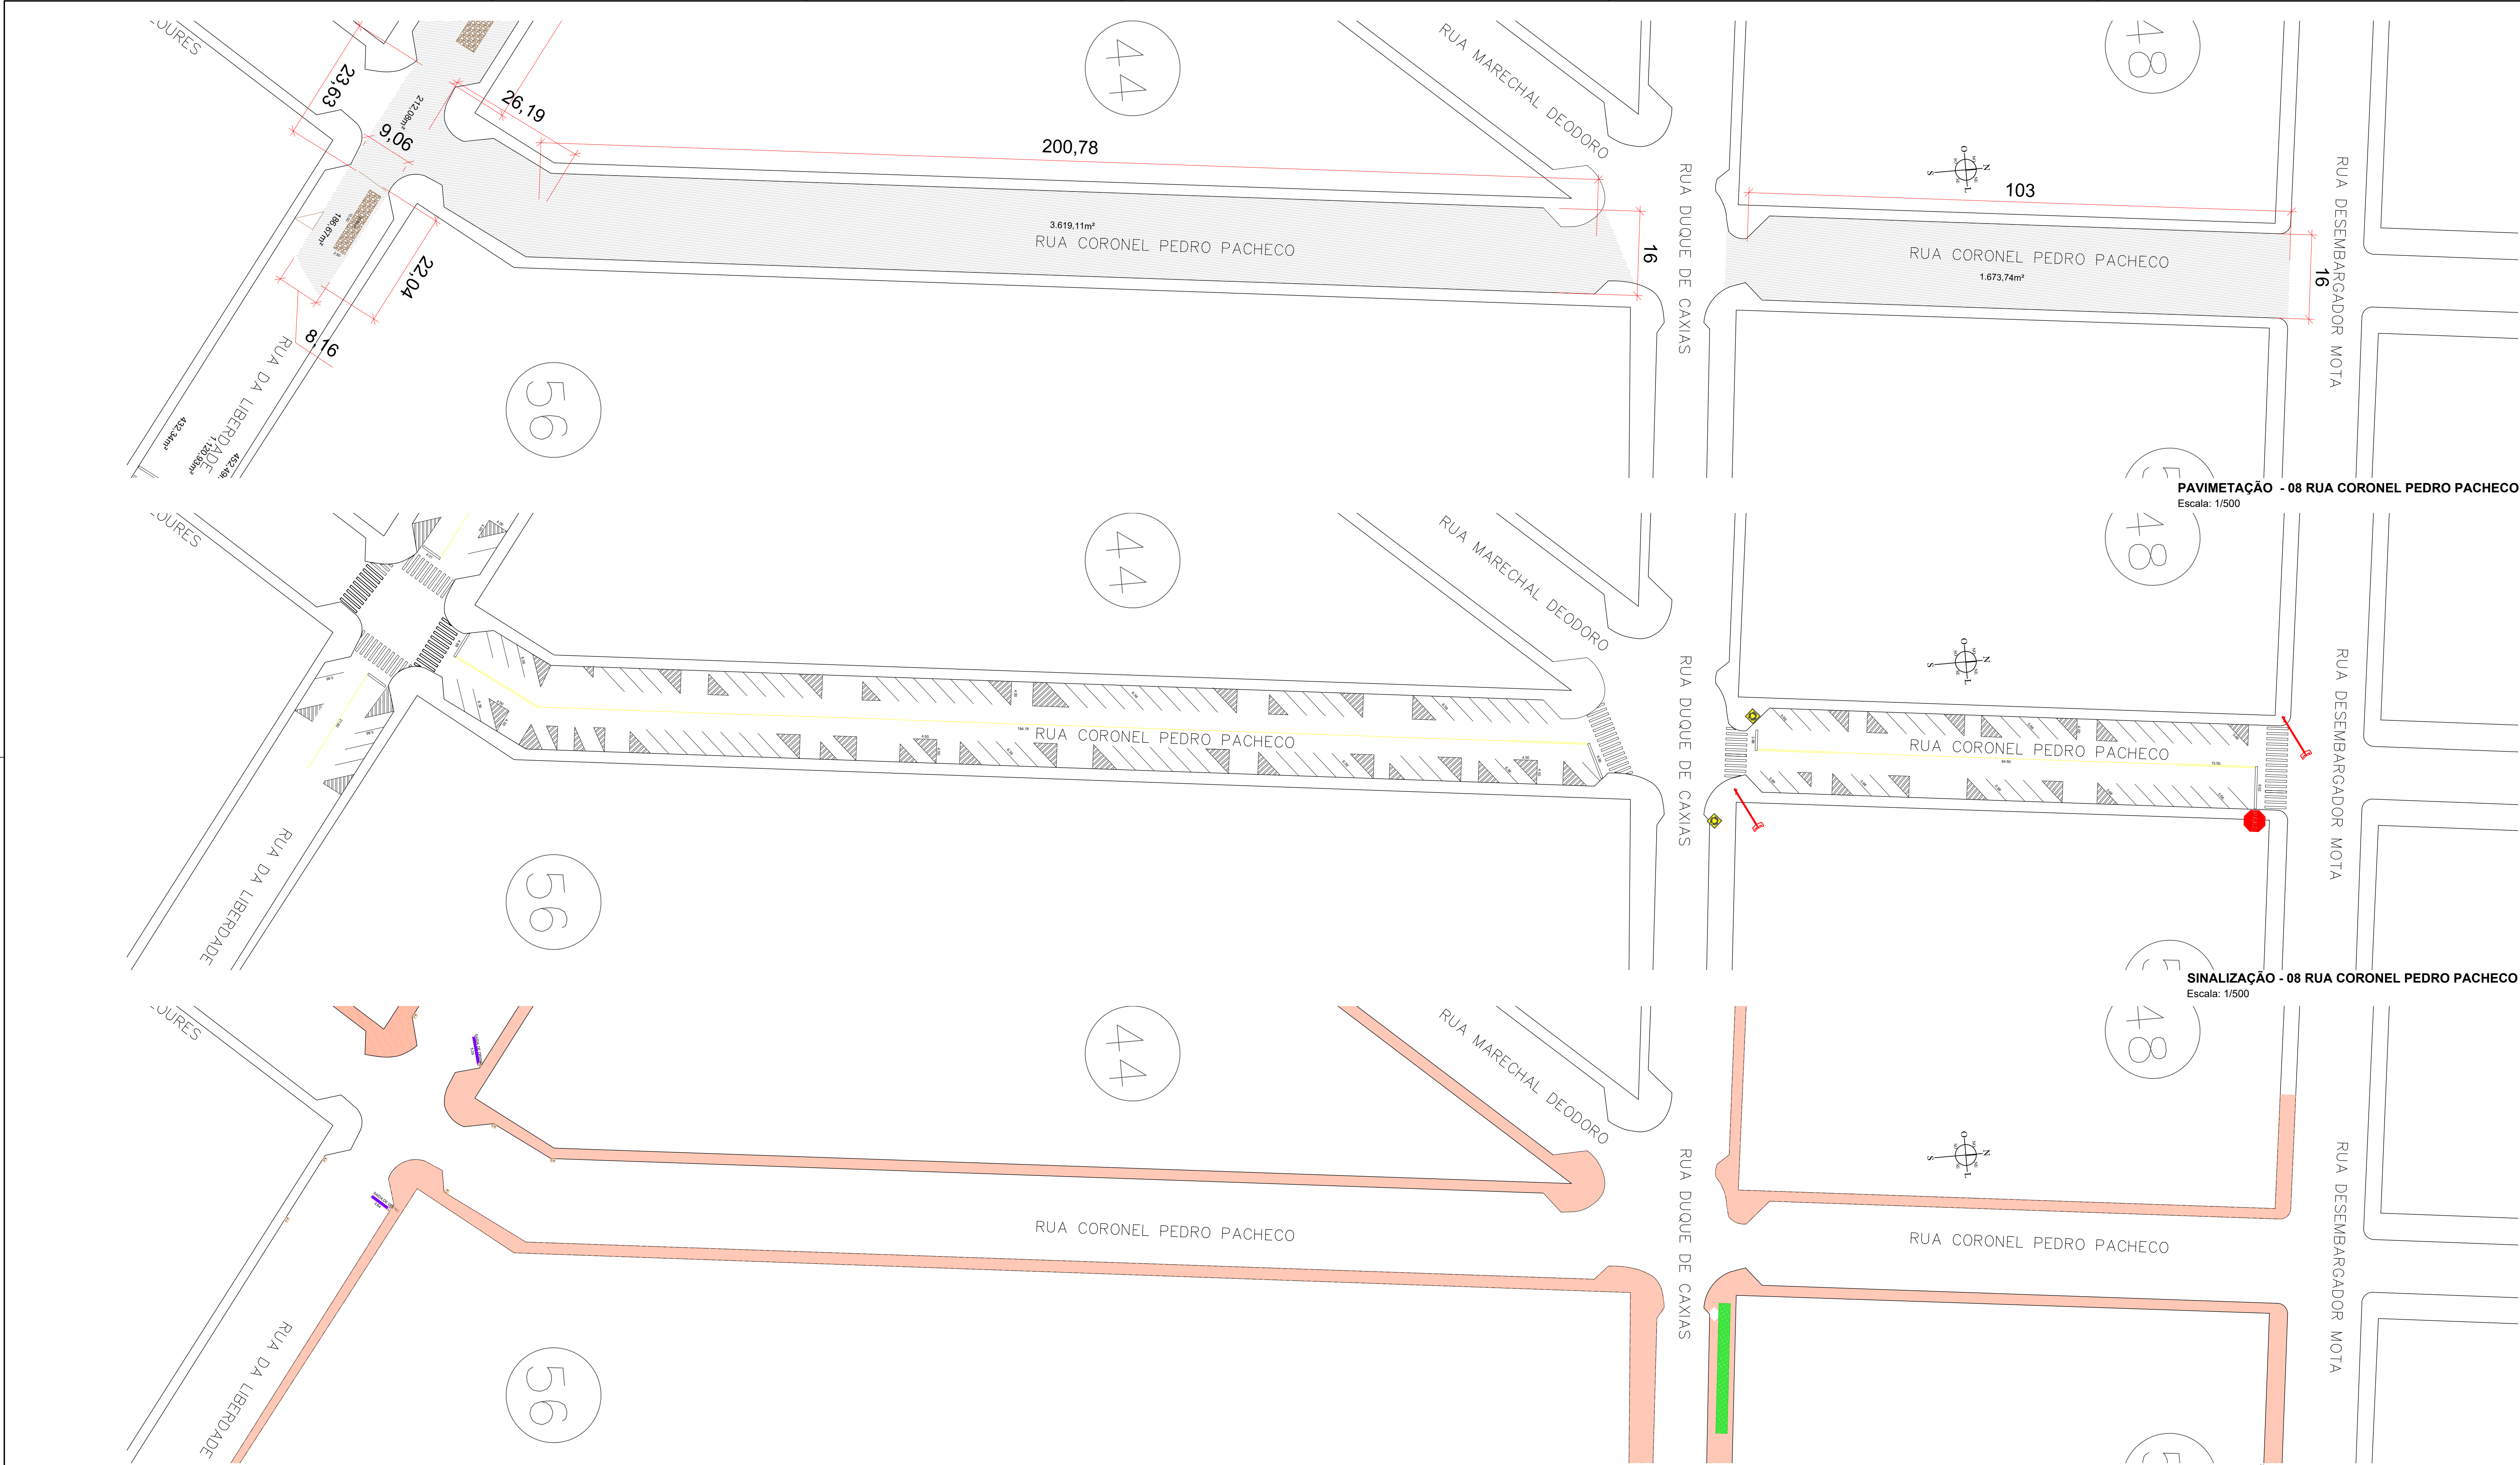

NOME DA VIA	REPERFILAMENTO DE RUA		REPERFILAMENTO		SINALIZAÇÃO	GABARITO	PISOS DE CIMENTO	REDE DE DRENAÇÃO	REDE DE DRENAÇÃO	REDE DE DRENAÇÃO	REDE DE DRENAÇÃO
	METRO	ANEXO	METRO	ANEXO							
RUA CORONEL PEDRO PACHECO	-	-	-	-	1.673,74	11,00	5,00	-	-	1,00	-
TOTAL	-	-	-	-	1.673,74	11,00	5,00	-	-	1,00	-

- RECAPEAMENTO EM C.B.U.Q.
- REPERFILAMENTO EM C.B.U.Q.
- EXECUÇÃO DE BARRAS E BASE
- MEIO-FIO EXISTENTE
- MEIO-FIO (GUIA) A INSTALAR
- MEIO-FIO A ALINHAR
- MURTELAS DE CONTENÇÃO A CONSTRUIR
- VIGA CANALETA PARA COLEÇÃO DE CALÇADA
- PLANTIO DE GRAMA
- CALÇADAS EM PISO INTERTRAVADO 8cm
- ENTRADA DE VEÍCULO EM PISO INTERTRAVADO 8cm
- CALÇADAS EM CONCRETO ARMADO 8cm
- ENTRADA DE VEÍCULOS EM CONCRETO ARMADO 8cm
- GALERIAS DE ÁGUA PLUVIAL A CONSTRUIR
- BÓCAS DE LOBO EXISTENTES A CONSTRUIR
- BÓCAS DE LOBO EXISTENTES A ELEVAR
- PLACAS A INSTALAR
- PLACAS DE IDENTIFICAÇÃO DE LOGRADOUROS PÚBLICOS A INSTALAR

APROVAÇÕES:


MUNICÍPIO DE CORONEL VIVIDA - PARANÁ
GESTÃO 2025 - 2028

Divisão de Estudos e Projetos
Praça Ângelo Mezzomo, s/nº
Coronel Vivida - Paraná
(46)3232-8300

Empreendimento:

RECAPEAMENTO ASFÁLTICO EM VIAS PÚBLICAS URBANAS DE CORONEL VIVIDA/PR.
08 RUA CORONEL PEDRO PACHECO

Prefeito Municipal	Conteúdo da prancha: - PAVIMENTAÇÃO - SINALIZAÇÃO - URBANIZAÇÃO - GAP	Data: 18/02/2025
ANDERSON MANIQUE BARRETO PREFEITO	Área de Intervenção: 39.212,74m²	Escala: Indicada
Responsável Técnico	ART DE PROJETO: 1720250922430	Prancha: 07 DE 11
DOUGLAS CRISTIAN STRAPAZZON ENGENHEIRO CIVIL - CREA PR-209191/20	Desenho: Douglas Strapazzon	

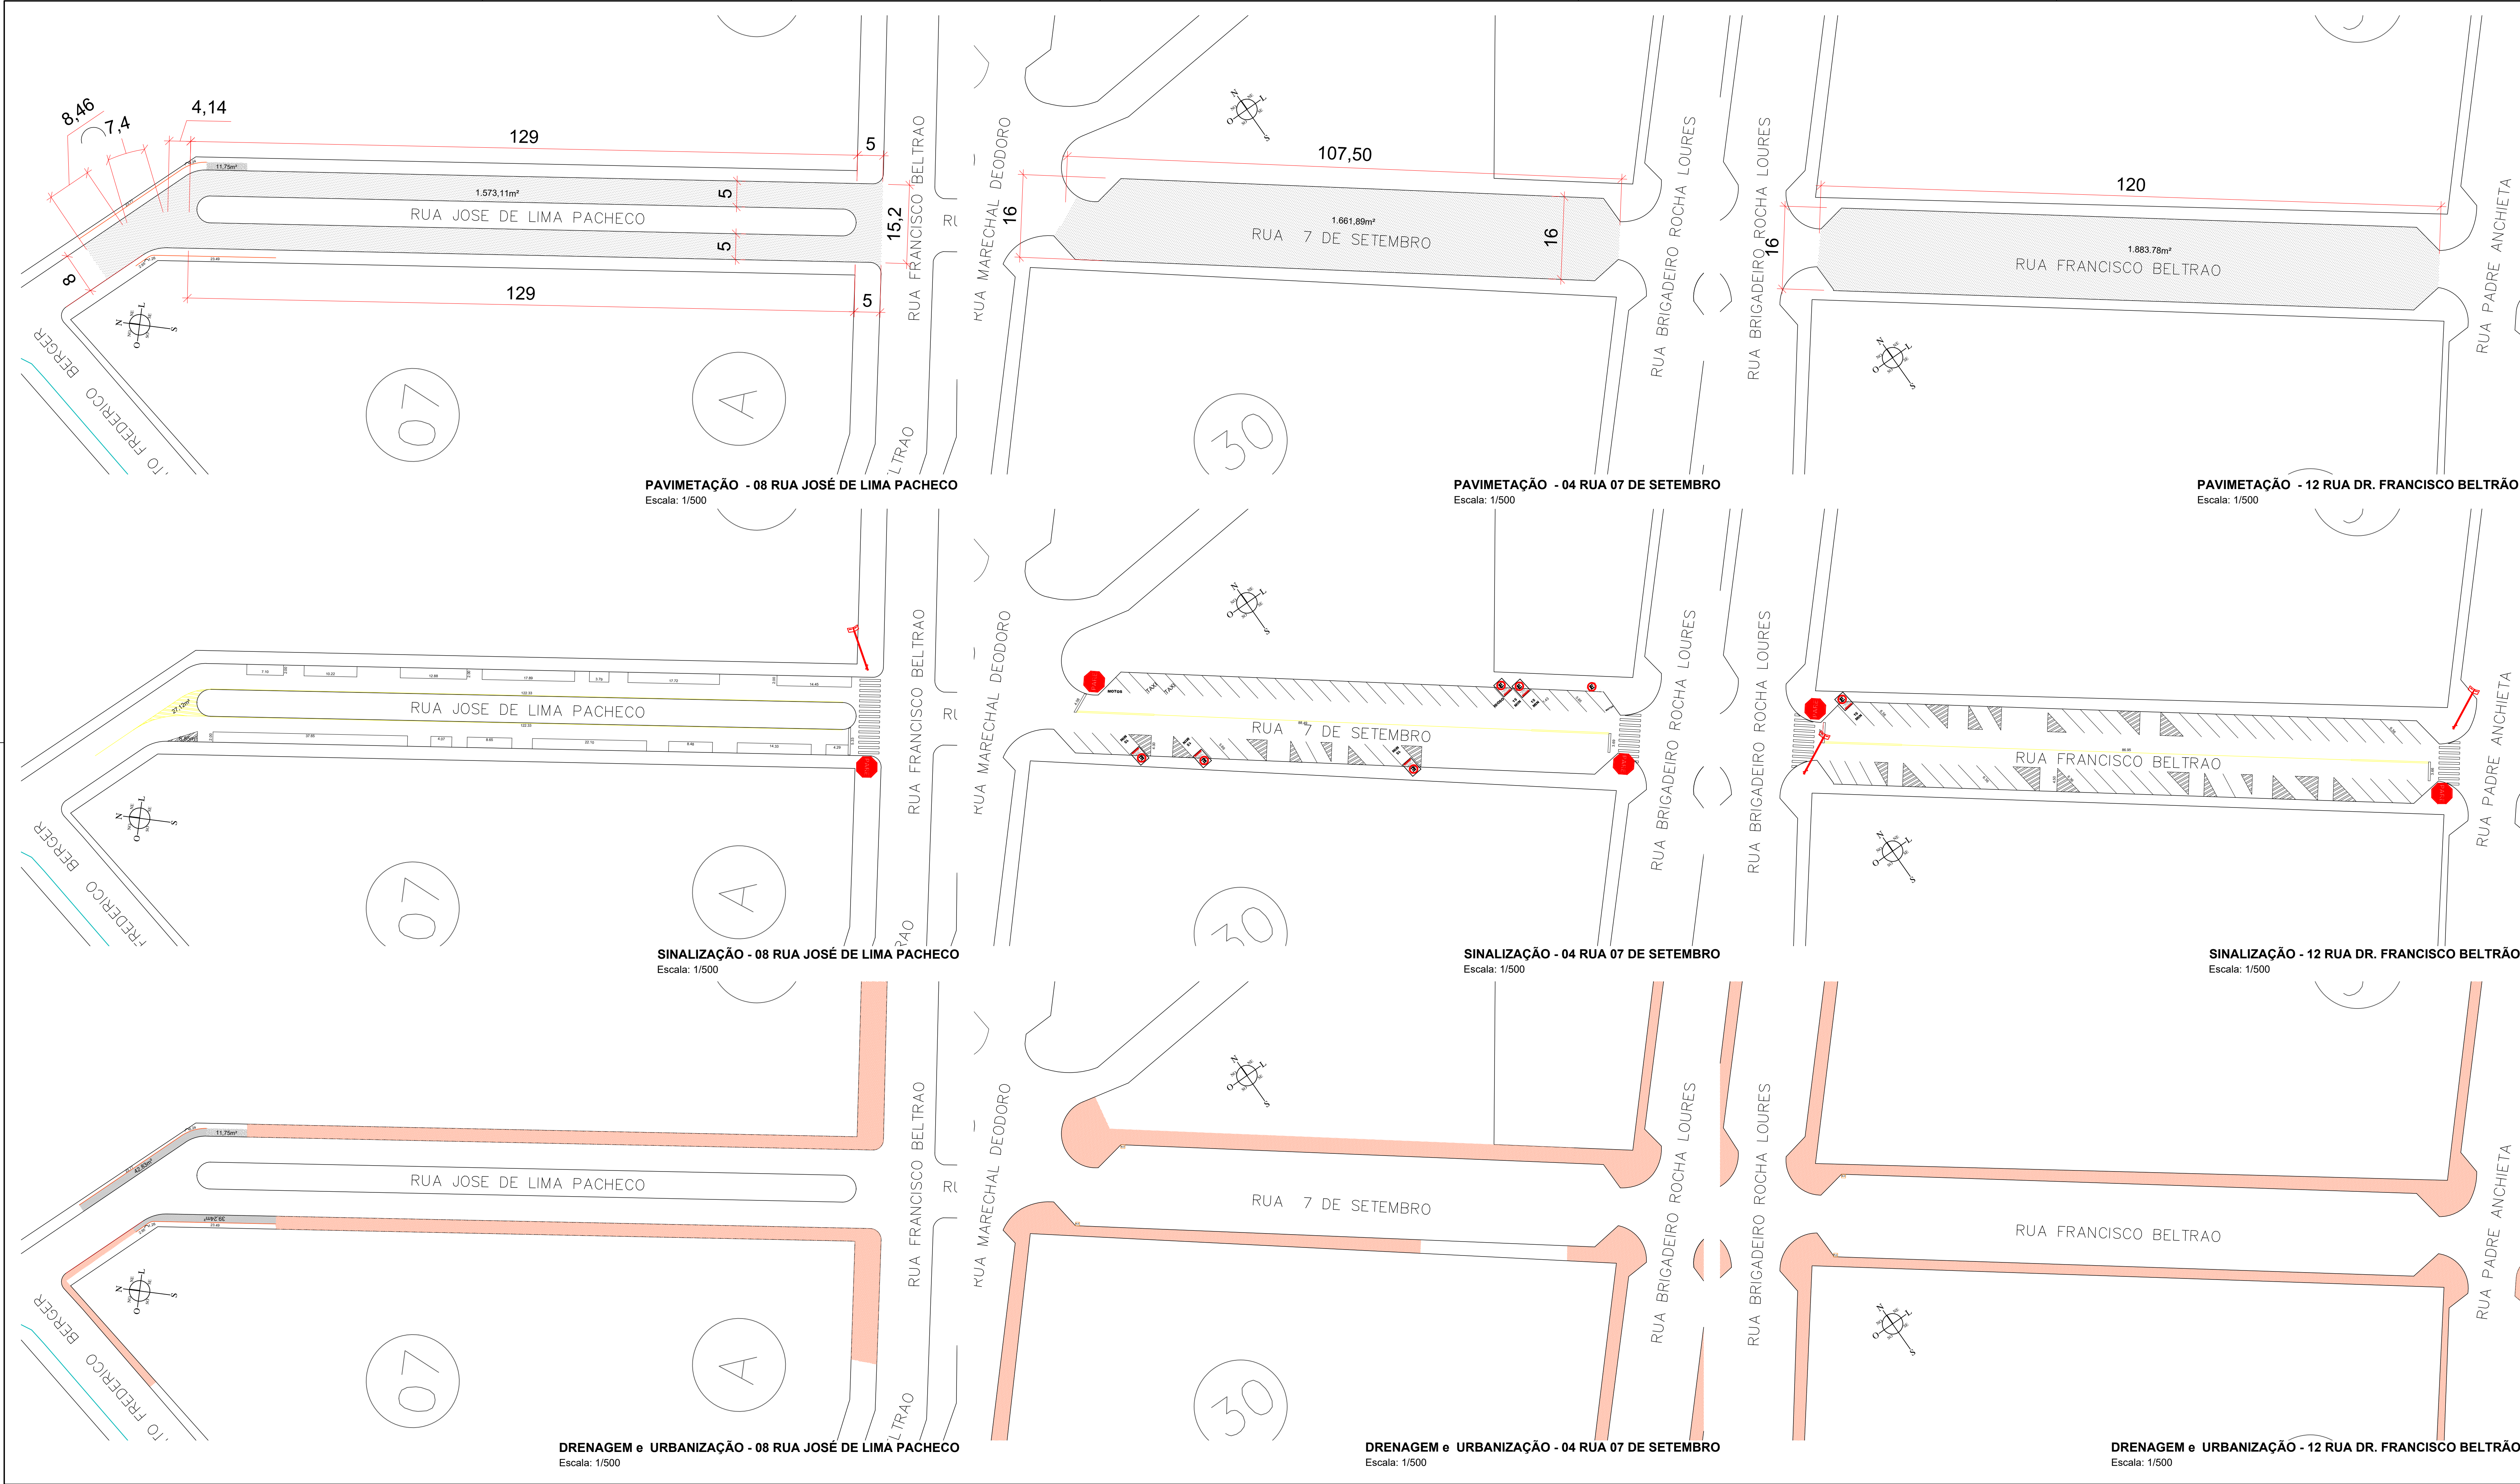

APROVAÇÕES:


MUNICÍPIO DE CORONEL VIVIDA - PARANÁ
GESTÃO 2025 - 2028

Divisão de Estudos e Projetos
Praça Ângelo Mazzoni, s/nº
Coronel Vidas - Paraná
(46)3232-8300


Empreendimento:

RECAPEAMENTO ASFÁLTICO EM VIAS PÚBLICAS URBANAS DE CORONEL VIVIDA/PR.
08 - RUA JOSÉ DE LIMA PACHECO, 04 - RUA 07 DE SETEMBRO 12 - RUA FRANCISCO BELTRÃO


Prefeito Municipal	Conteúdo da prancha: - PAVIMENTAÇÃO - SINALIZAÇÃO - URBANIZAÇÃO - GAP	Data: 18/02/2025
ANDERSON MANIQUE BARRETO PREFEITO	ART DE PROJETO: 1720250922430	Escala: Indicada
Responsável Técnico	Área de Intervenção: 39.212,74m²	Prancha: 08 DE 11
DOUGLAS CRISTIAN STRAPAZZON ENGENHEIRO CIVIL - CREA PR-209162/20	Desenho: Douglas Strapazzon	

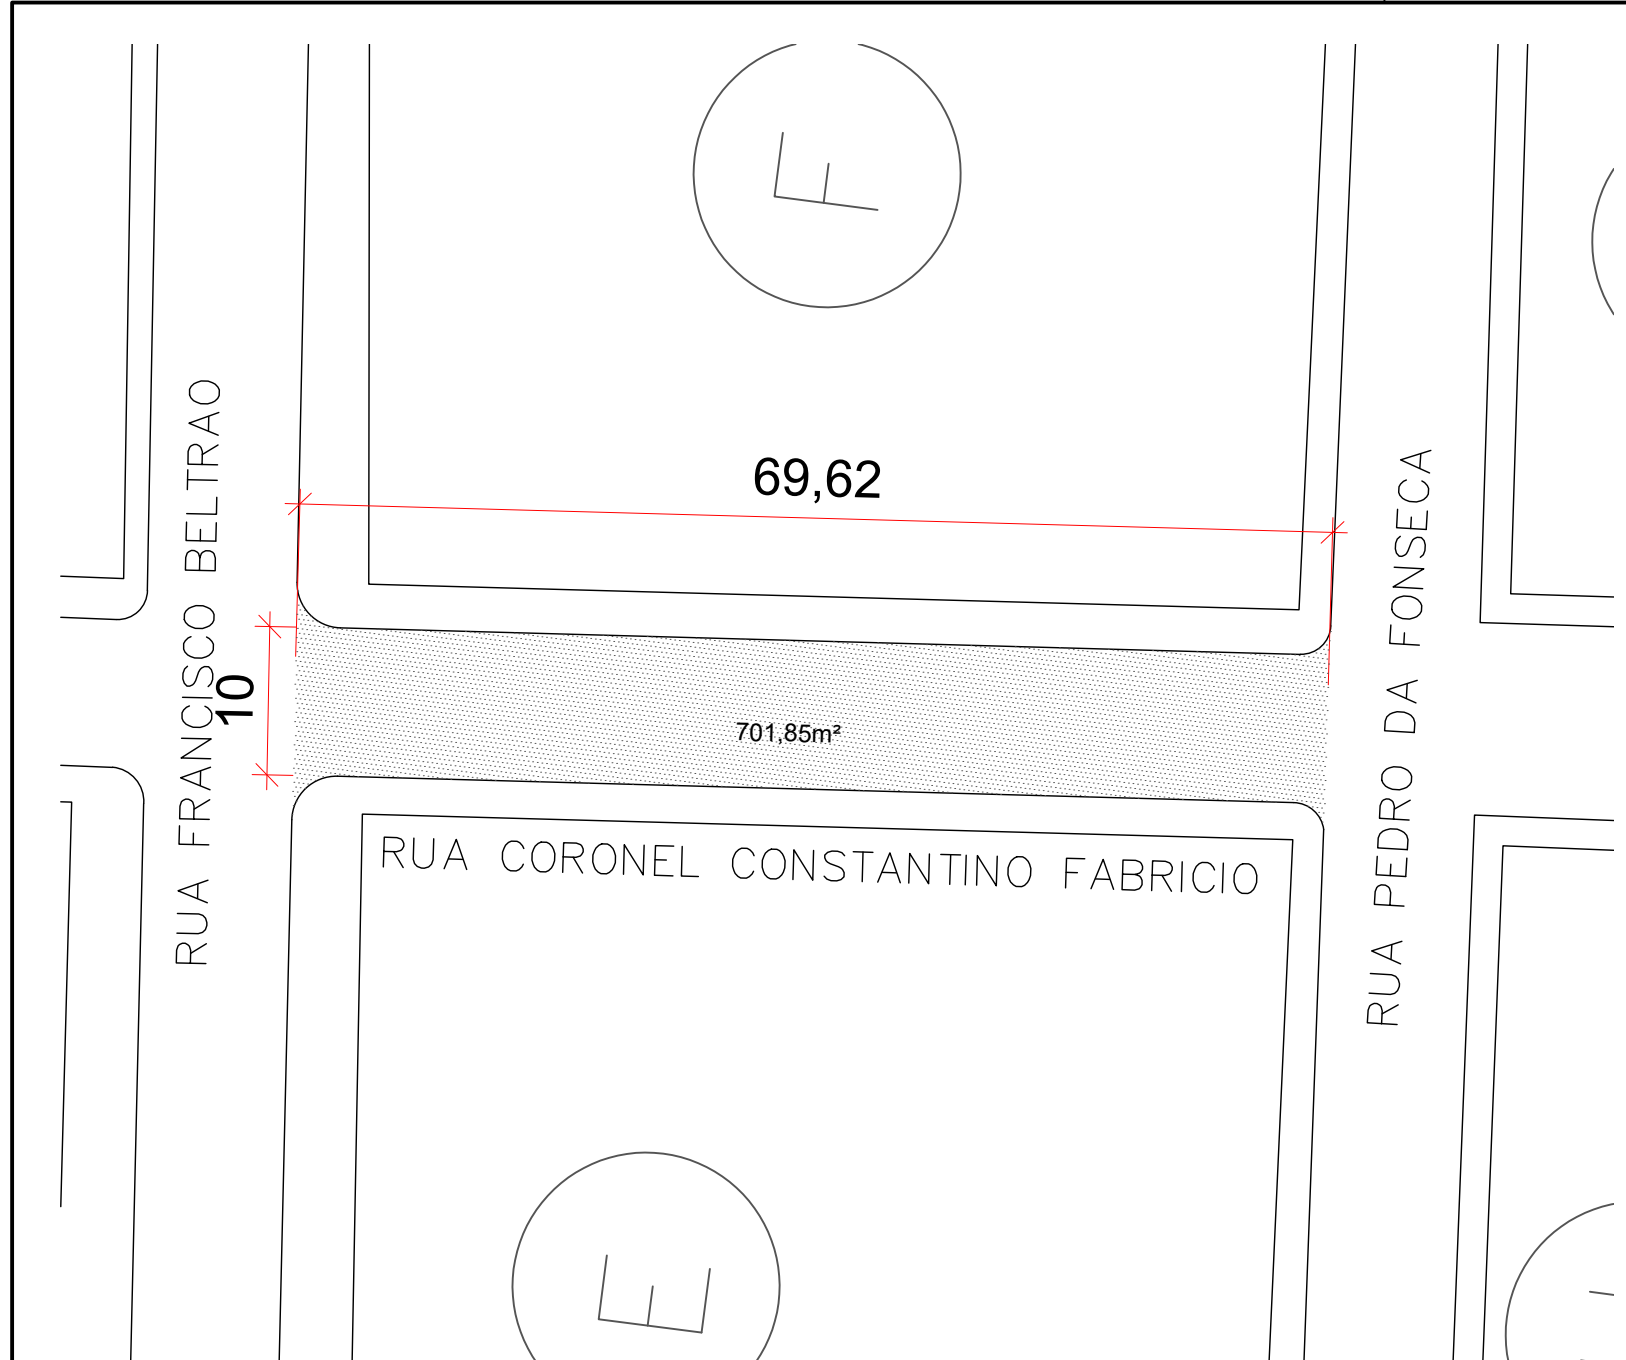


PAVIMENTAÇÃO - 15 RUA CORONEL CONSTANTINO FABRICIO
Escala: 1/500

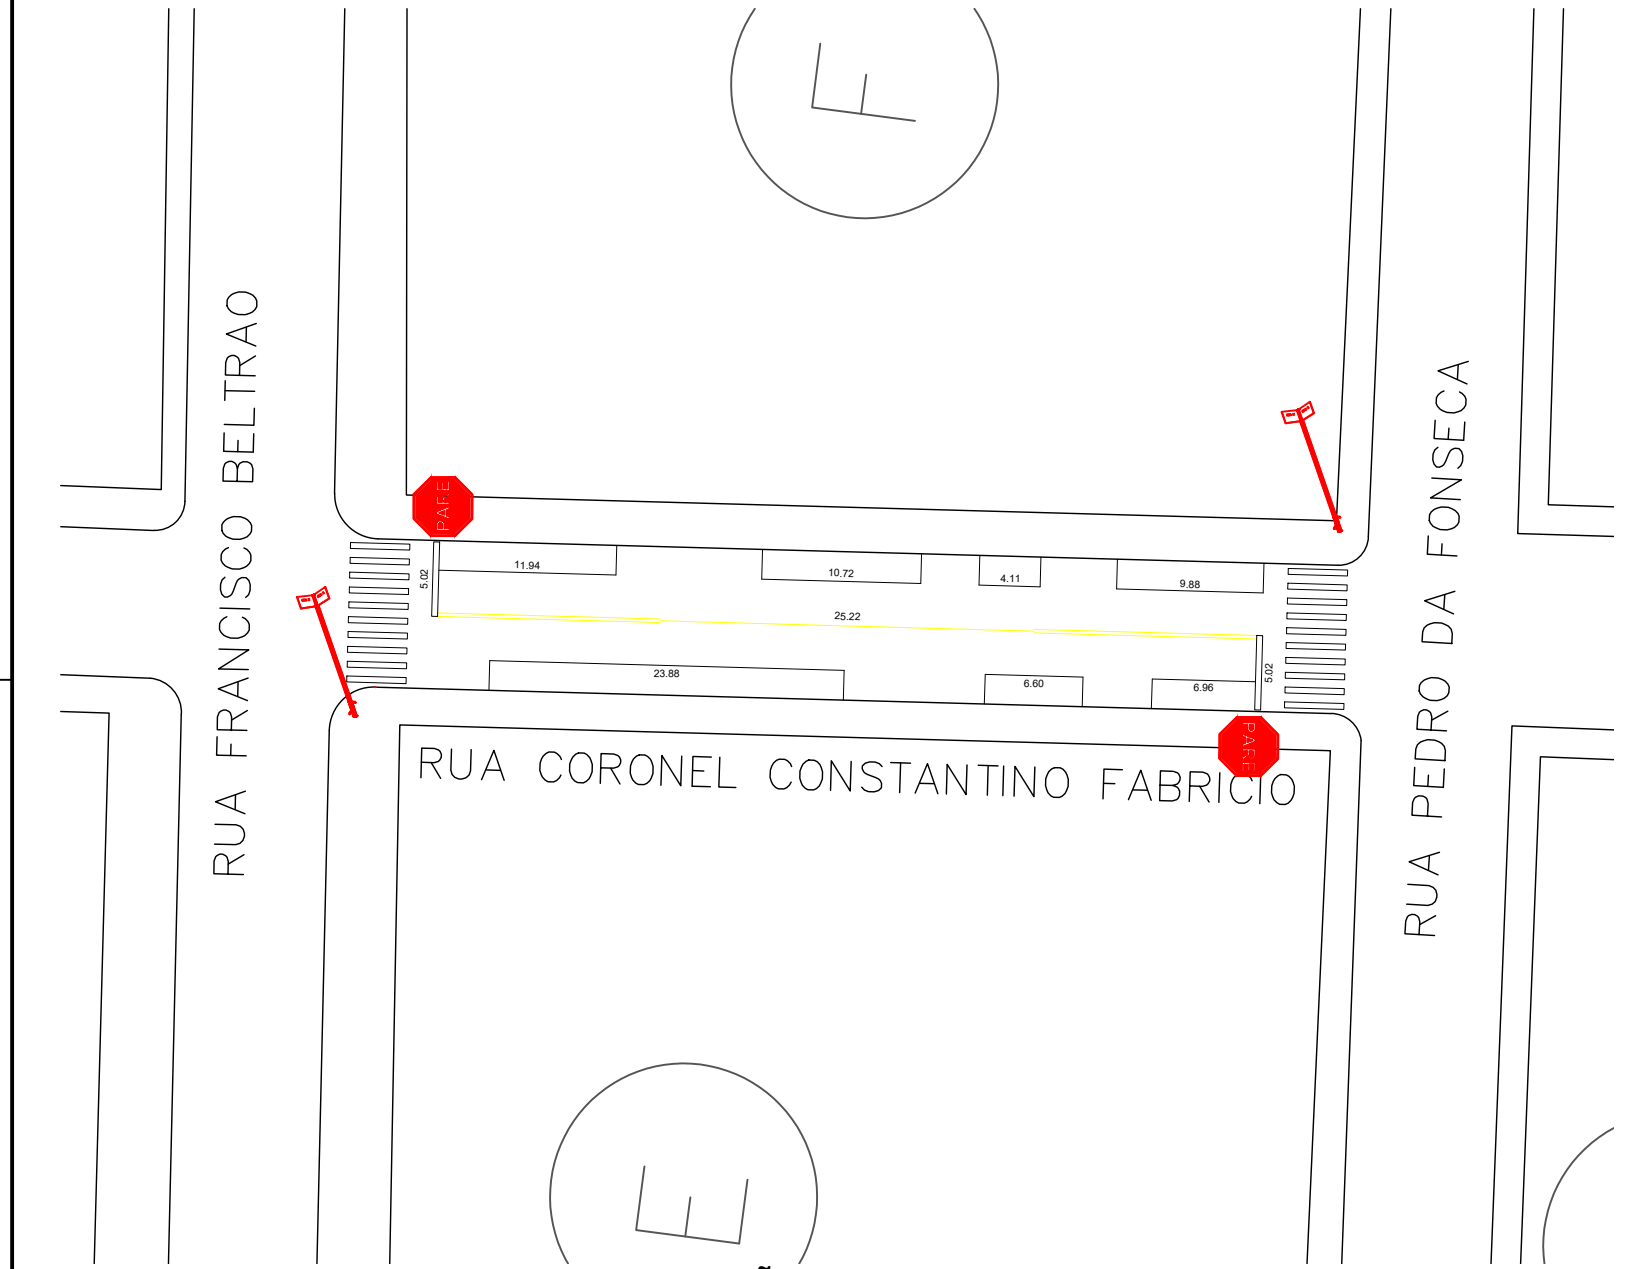


SINALIZAÇÃO - 15 RUA CORONEL CONSTANTINO FABRICIO
Escala: 1/500

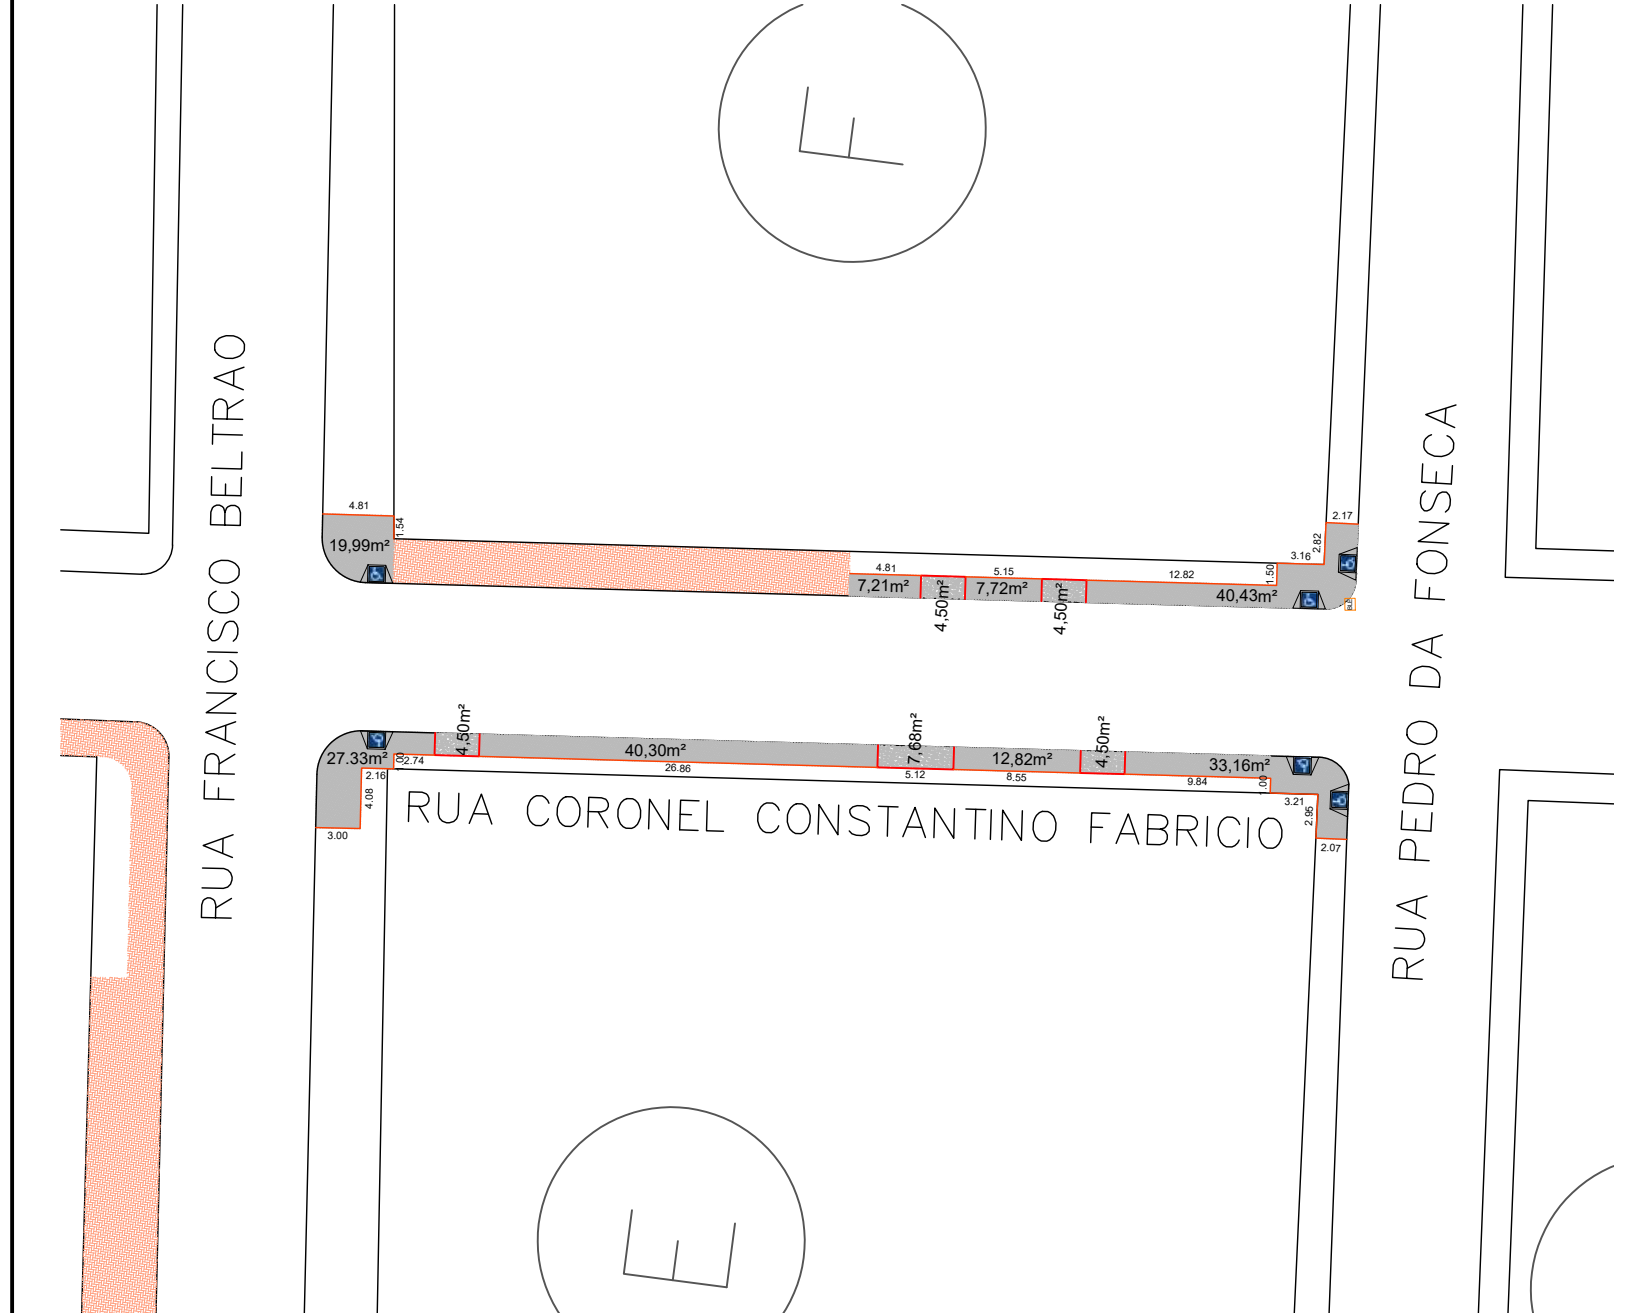


DRENAGEM e URBANIZAÇÃO - 15 RUA CORONEL CONSTANTINO FABRICIO
Escala: 1/500

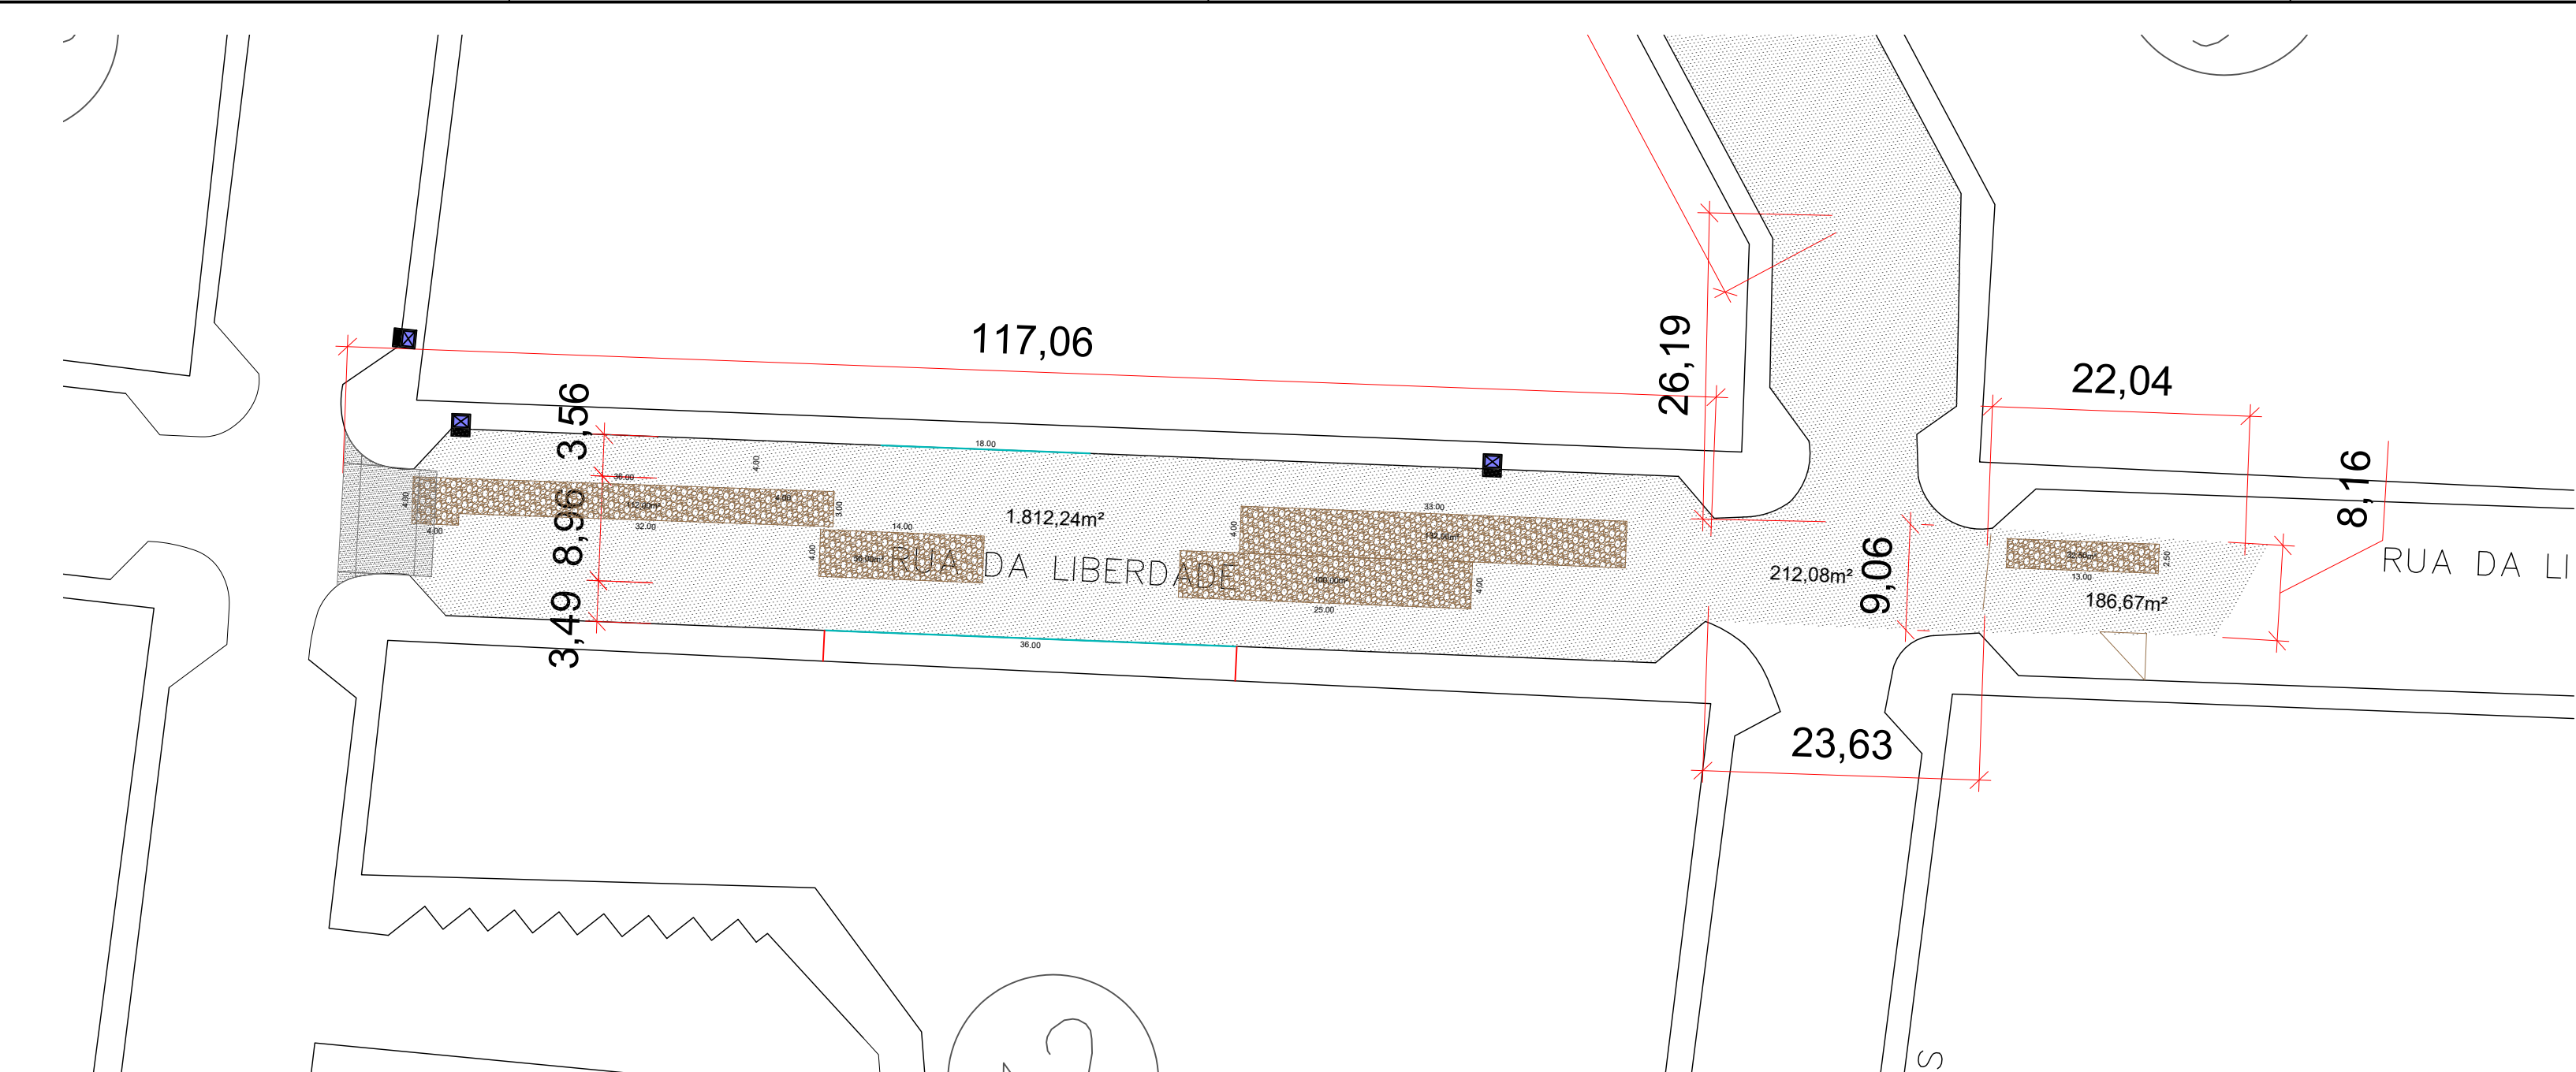


PAVIMENTAÇÃO - 10 RUA DA LIBERDADE
Escala: 1/500

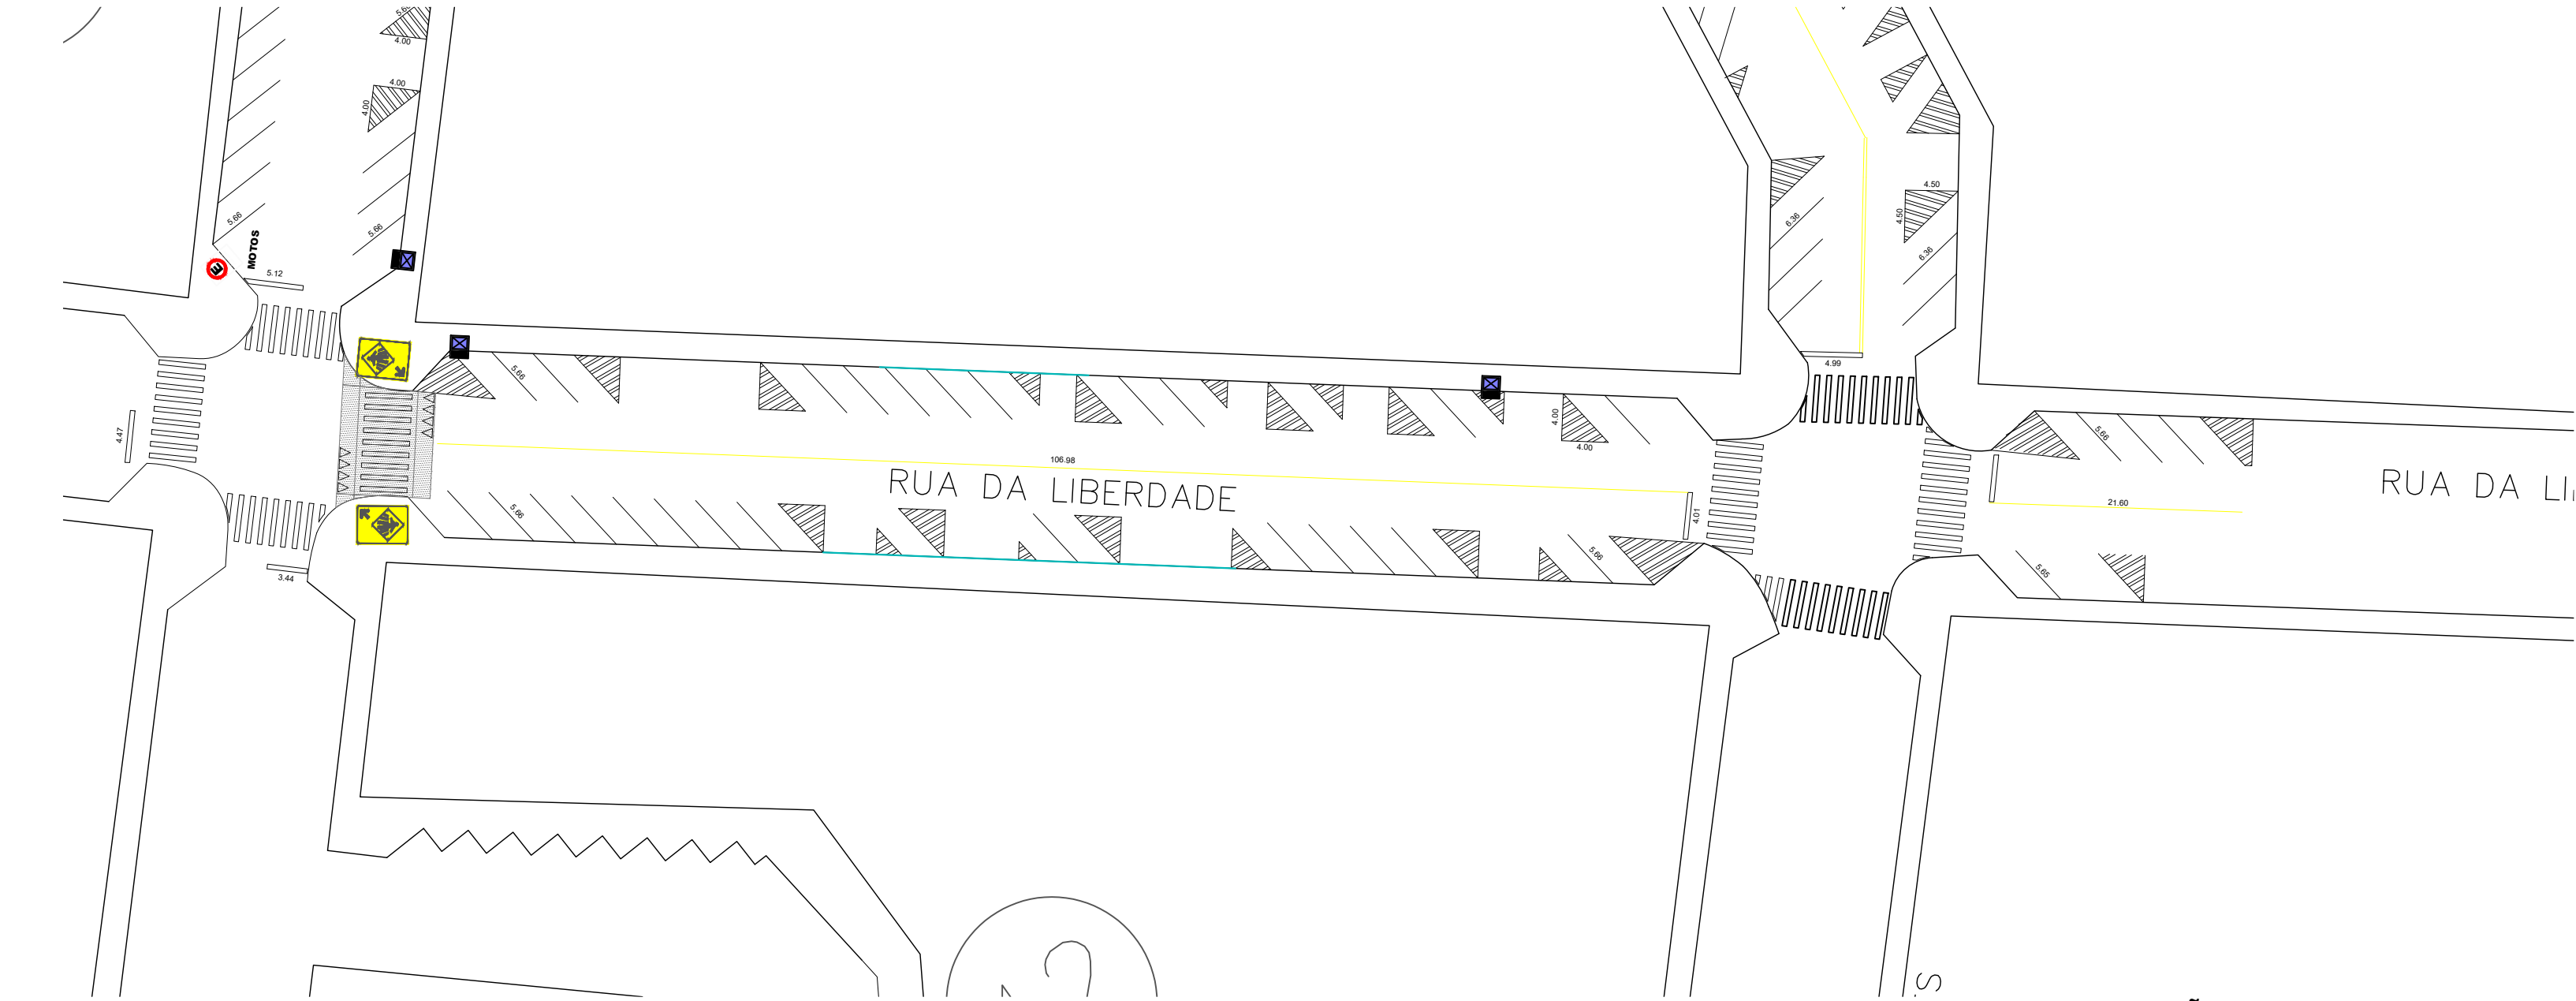


SINALIZAÇÃO - 10 RUA DA LIBERDADE
Escala: 1/500

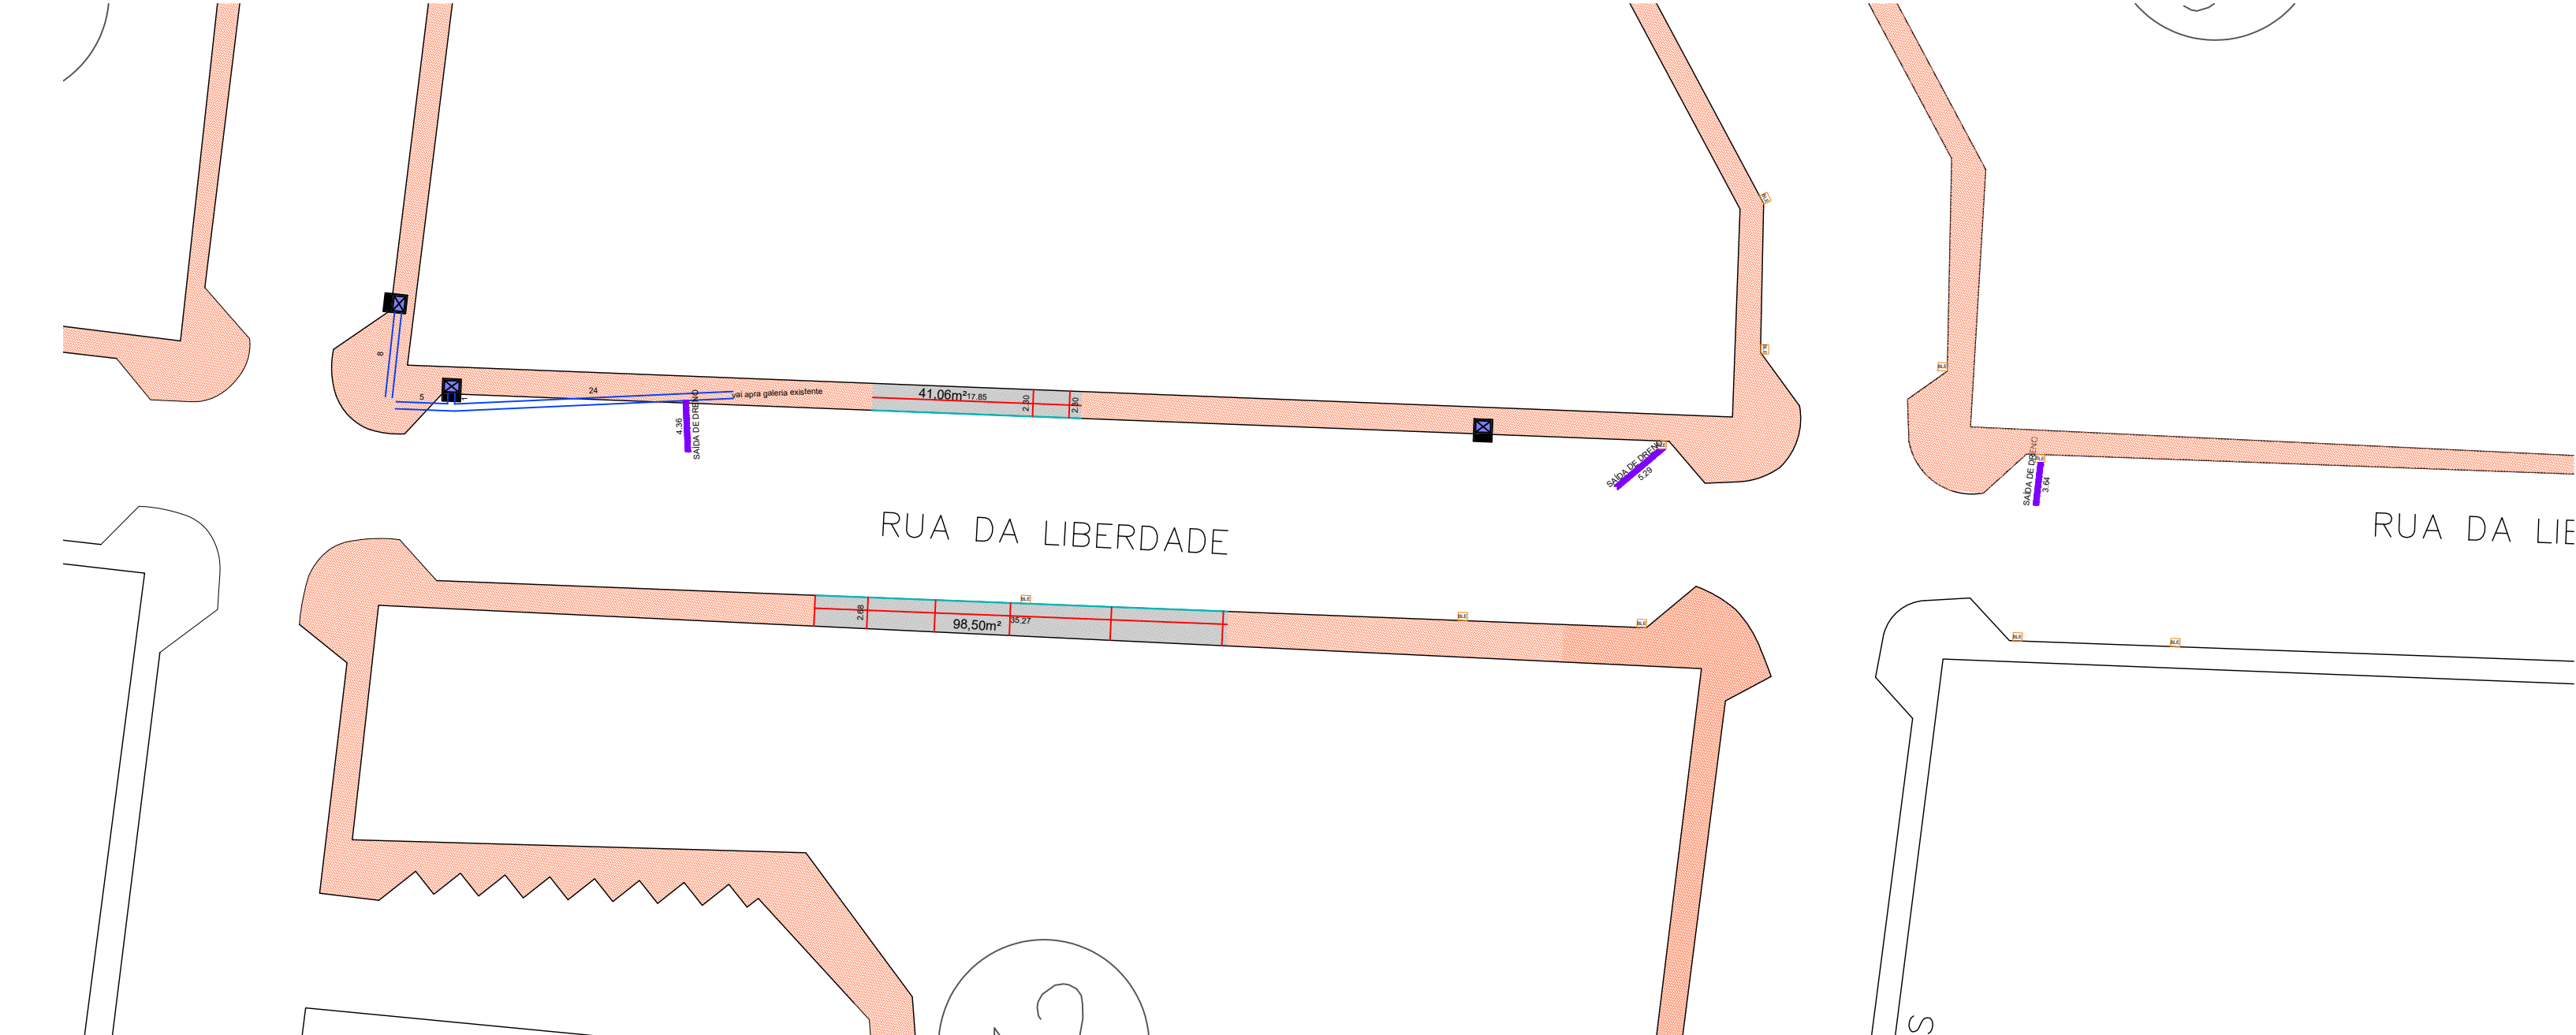


DRENAGEM e URBANIZAÇÃO - 10 RUA DA LIBERDADE
Escala: 1/500

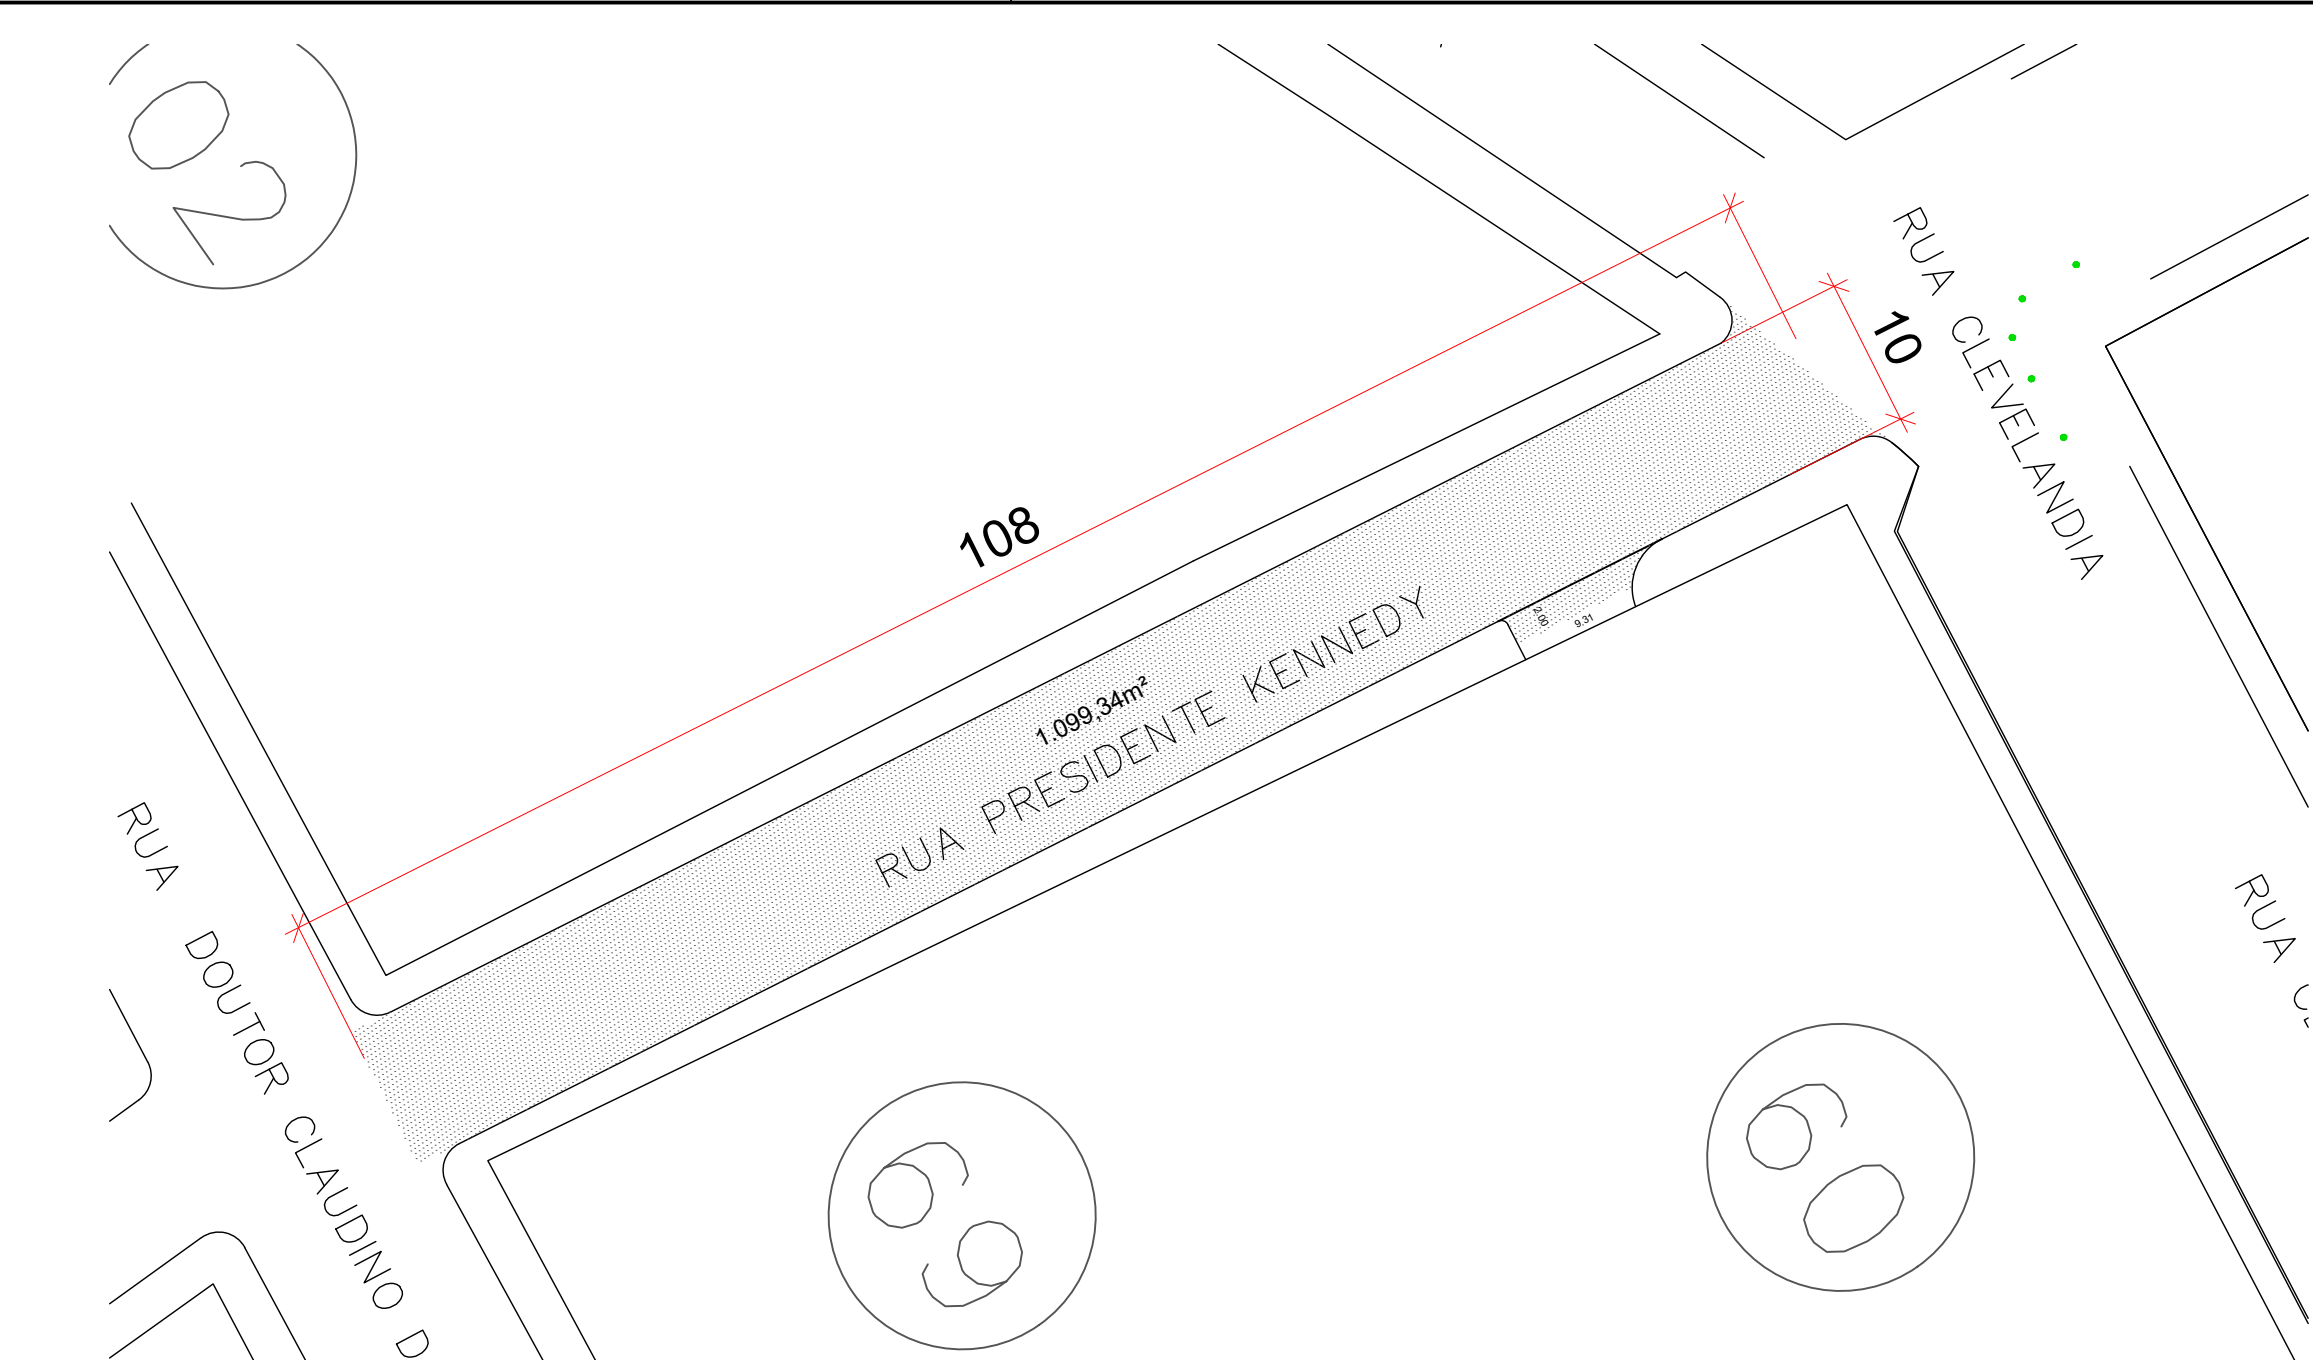

PAVIMENTAÇÃO - 04 RUA PRESIDENTE KENNEDY
Escala: 1/500

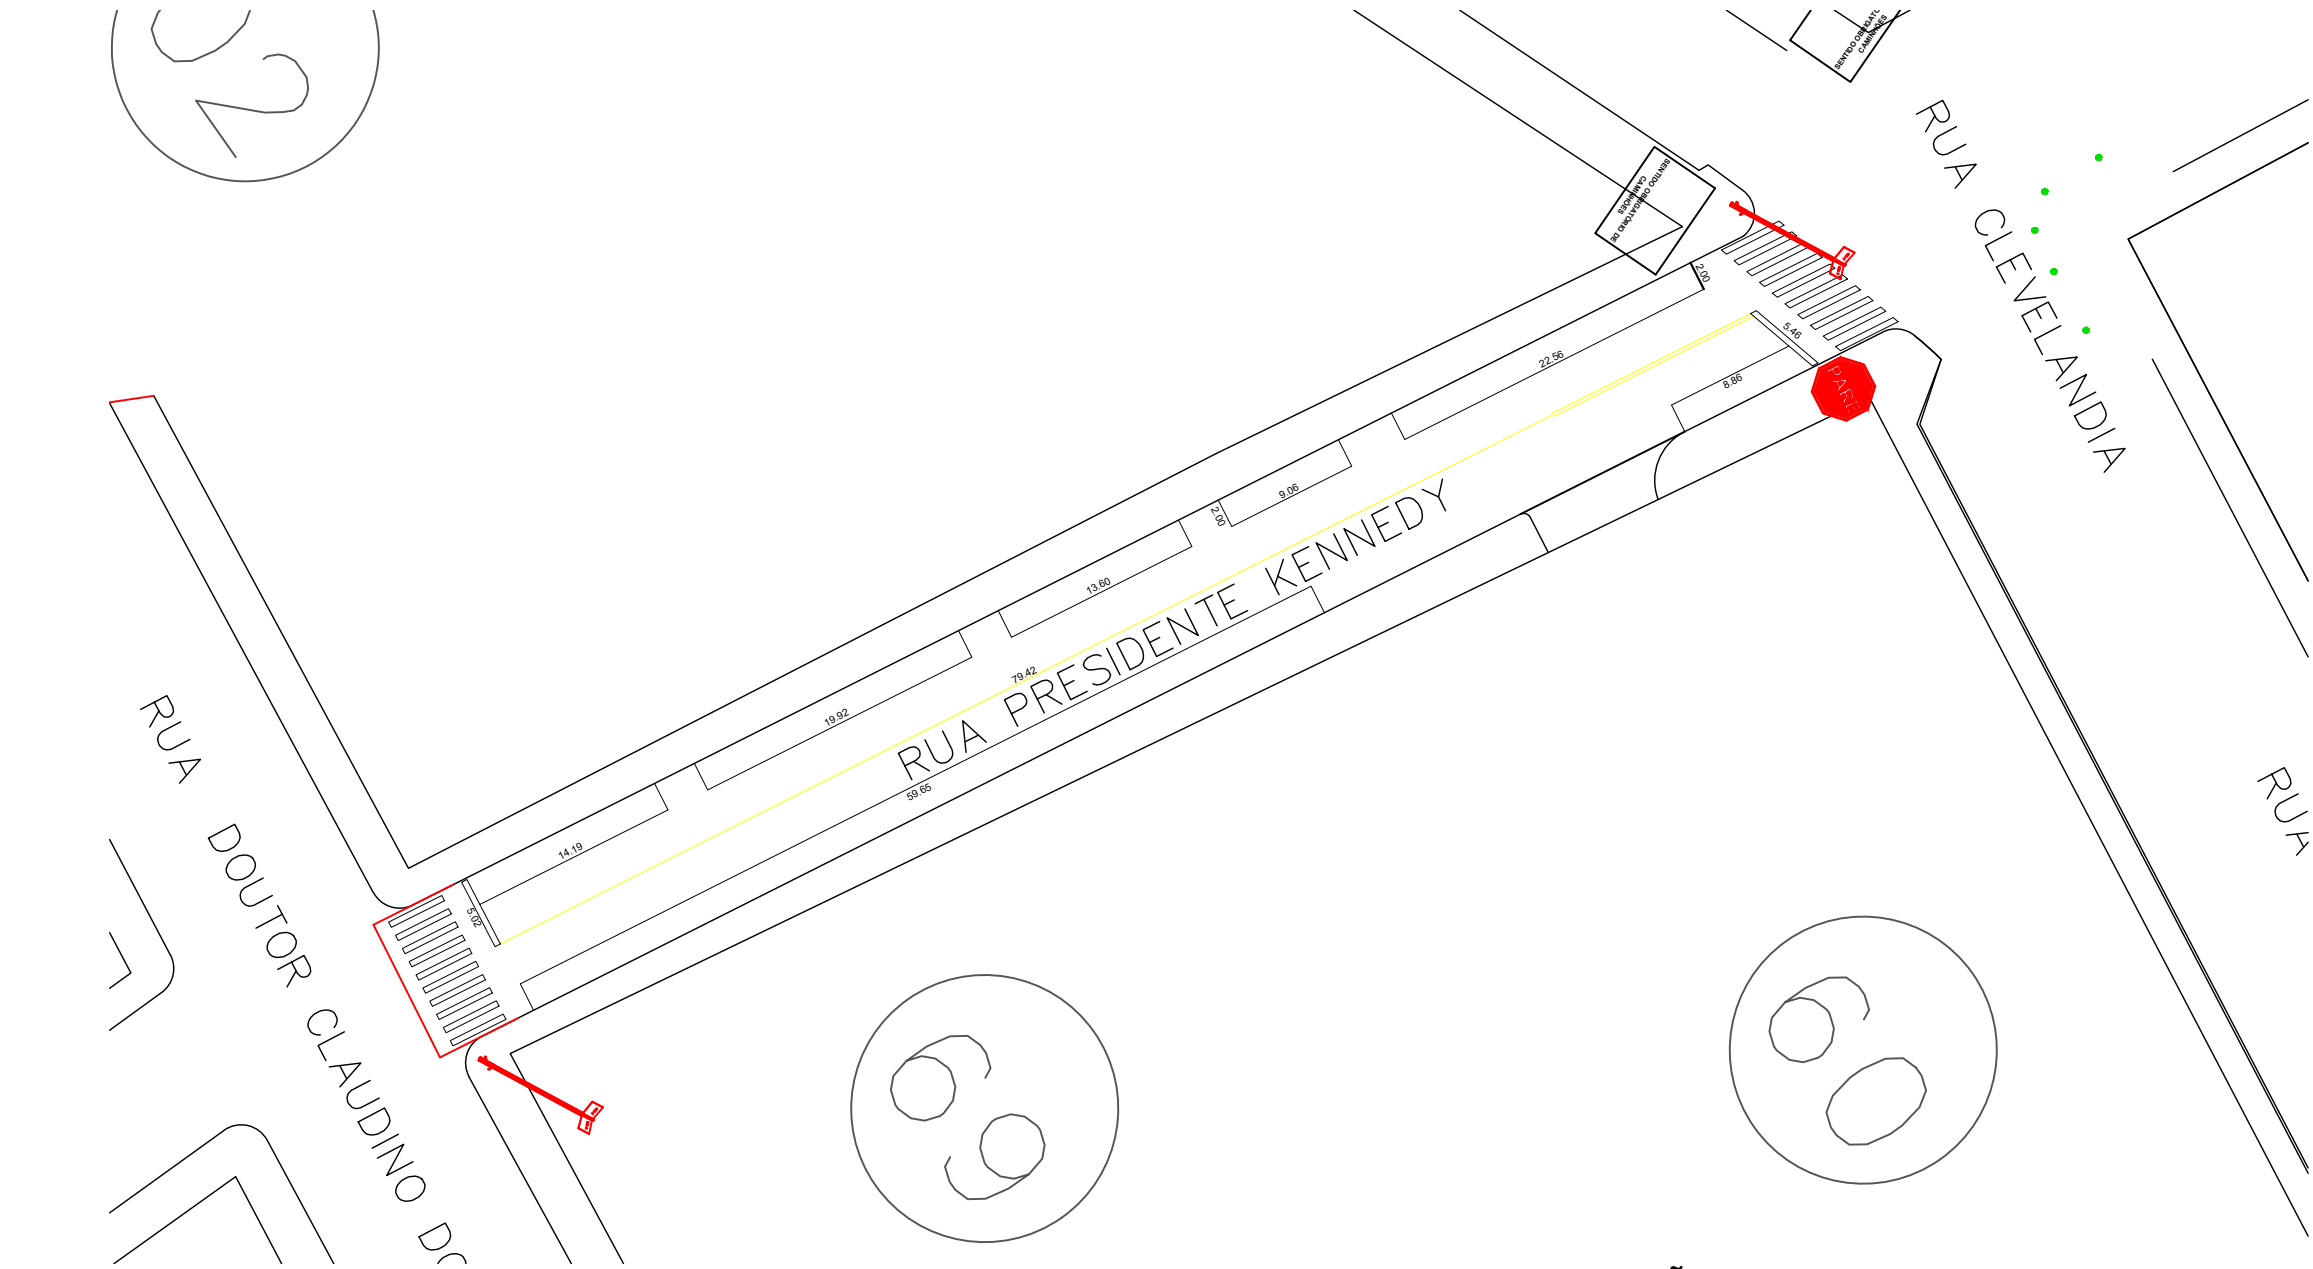

SINALIZAÇÃO - 04 RUA PRESIDENTE KENNEDY
Escala: 1/500

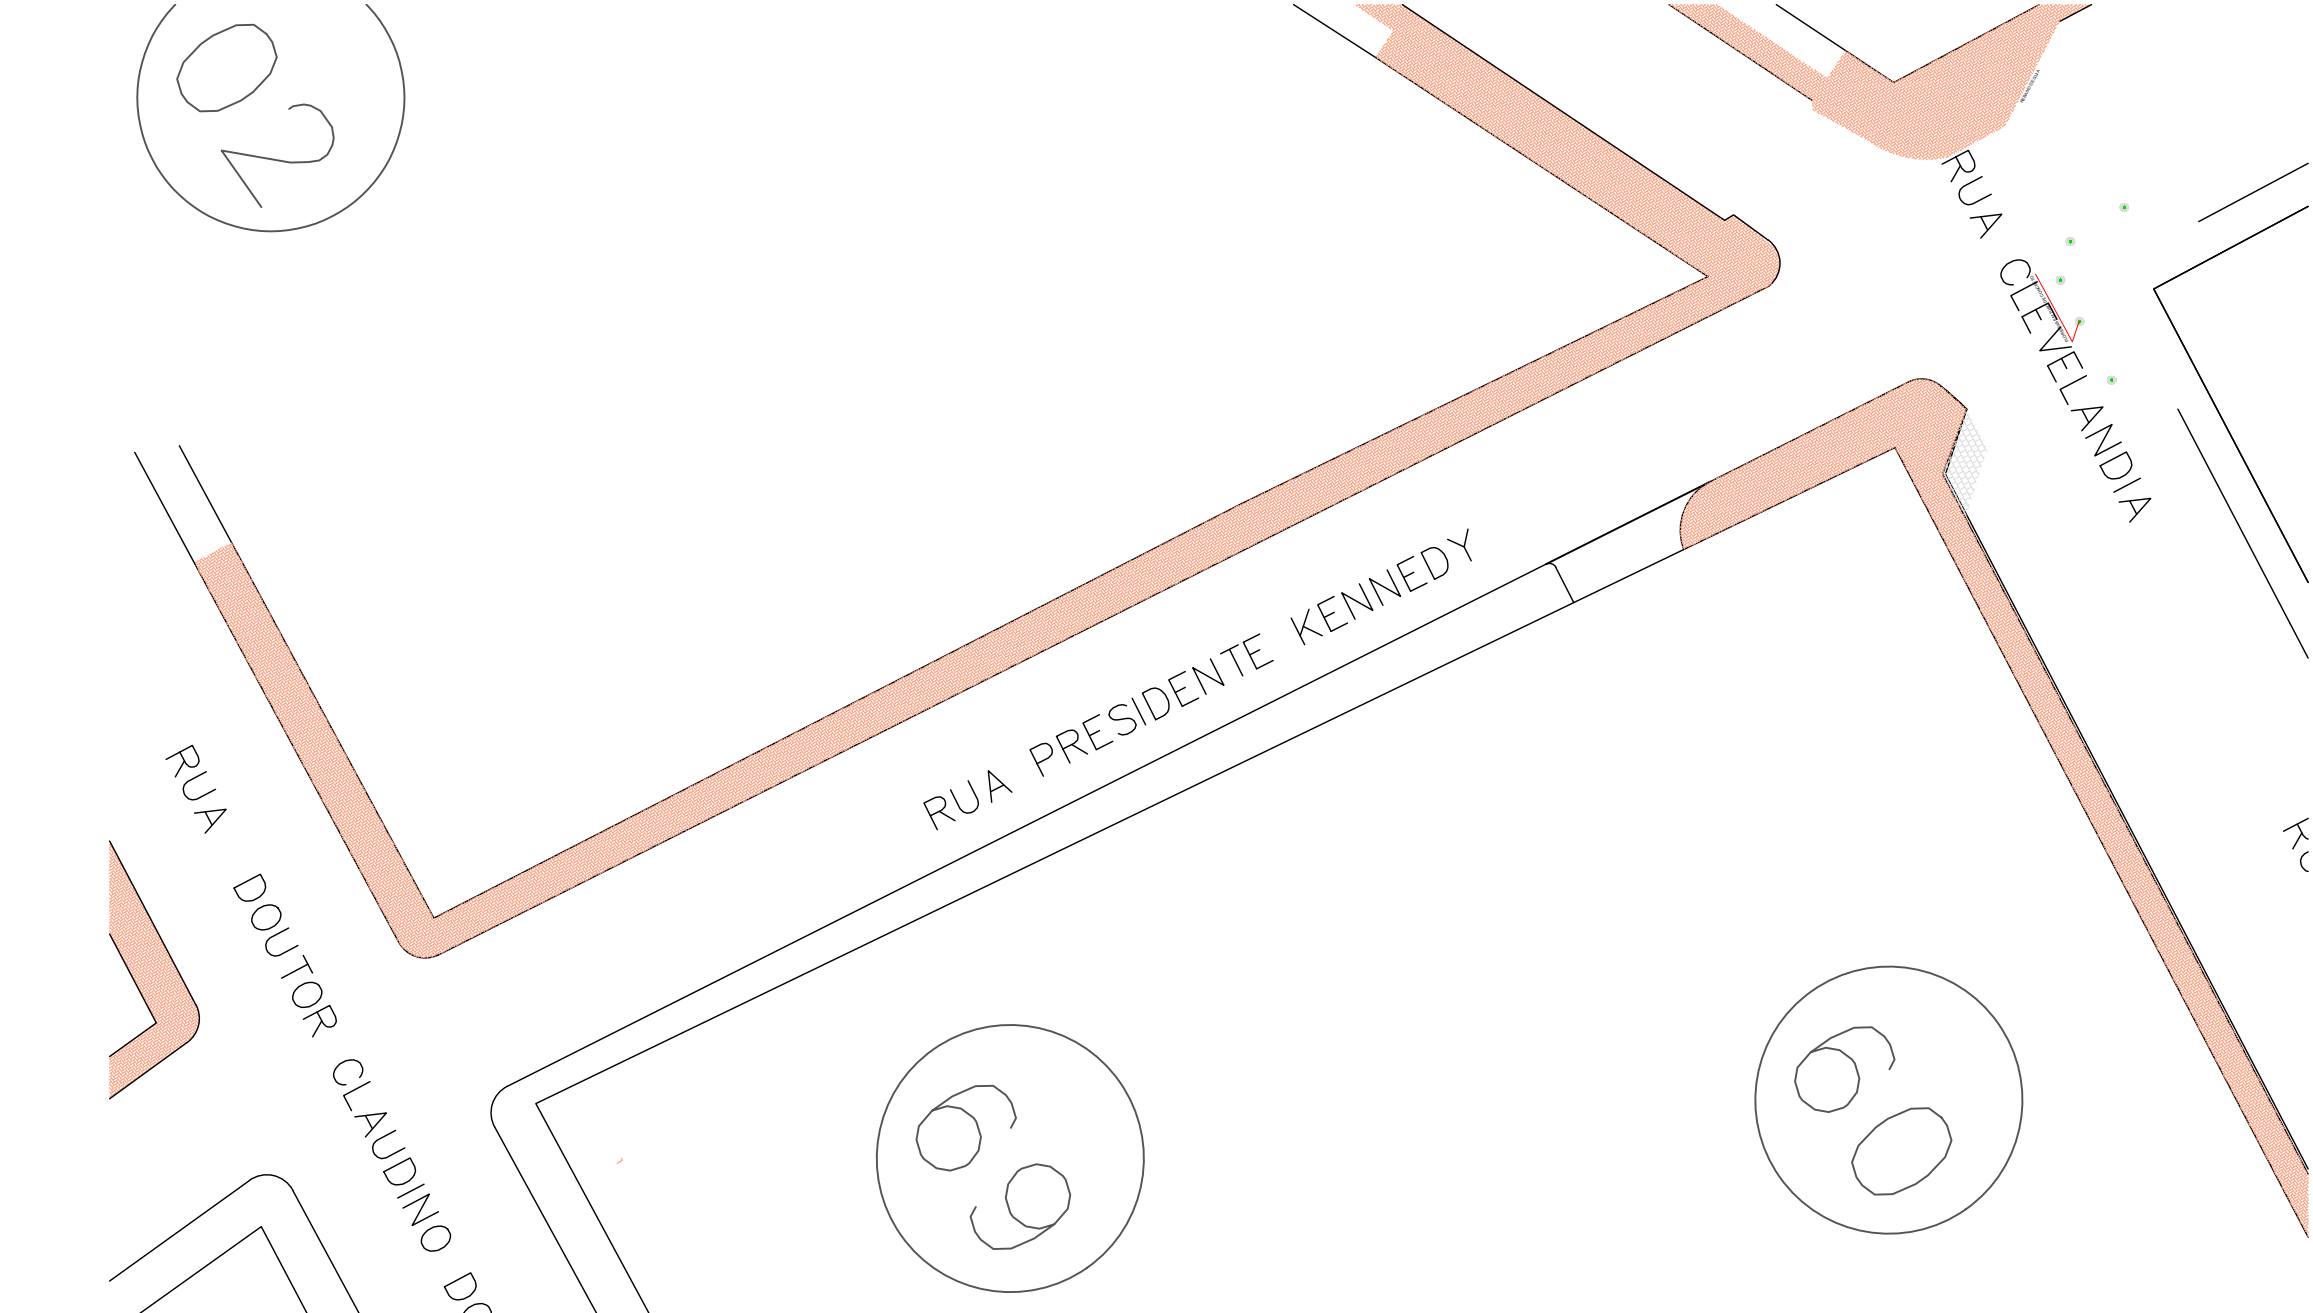

DRENAGEM e URBANIZAÇÃO - 04 RUA PRESIDENTE KENNEDY
Escala: 1/500


- RECAPEAMENTO EM C.B.U.Q.
- PERFILAMENTO EM C.B.U.Q.
- EXECUÇÃO DE BORDO E BASE
- MEIO-FIO EXISTENTE
- MEIO-FIO (GUIA) A INSTALAR
- MEIO-FIO A ALINHAR
- MURTELAS DE CONTENÇÃO A CONSTRUIR
- VIGA CANALETA PARA COLEÇÃO DE CALÇADA
- PLANTIO DE GRAMA
- CALÇADAS EM PISO INTERTRAVADO 8cm
- ENTRADA DE VEICULO EM PISO INTERTRAVADO 8cm
- CALÇADAS EM CONCRETO ARMADO 8cm
- ENTRADA DE VEICULOS EM CONCRETO ARMADO 8cm
- GALERIAS DE ÁGUA PLUVIAL A CONSTRUIR
- BÓCAS DE LOBO EXISTENTES A CONSTRUIR
- BÓCAS DE LOBO EXISTENTES A ELEVAR
- PLACAS A INSTALAR
- PLACAS DE IDENTIFICAÇÃO DE LOGRADOUROS PÚBLICOS A INSTALAR

APROVAÇÕES:

MUNICÍPIO DE CORONEL VIVIDA - PARANÁ
GESTÃO 2025 - 2028


Divisão de Estudos e Projetos
Praça Ângelo Mazzomo, s/nº
Coronel Vivida - Paraná
(46)3232-8300

Empreendimento:


RECAPEAMENTO ASFÁLTICO EM VIAS PÚBLICAS URBANAS DE CORONEL VIVIDA/PR.

15 - RUA CORONEL CONSTANTINO FABRÍCIO, 10 - RUA DA LIBERDADE, 04 - RUA PRESIDENTE KENNEDY


Prefeito Municipal	Conteúdo da prancha: - PAVIMENTAÇÃO - SINALIZAÇÃO - URBANIZAÇÃO - GAP	Data: 18/02/2025
ANDERSON MANIQUE BARRETO PREFEITO	Área de Intervenção: 39.212,74m²	Escala: Indicada
Responsável Técnico DOUGLAS CRISTIAN STRAPAZZON ENGENHEIRO CIVIL - CREA PR-205912/20	ART. DE PROJETO: 1720250922430 Desenho: Douglas Strapazzon	Prancha: 09 DE 11

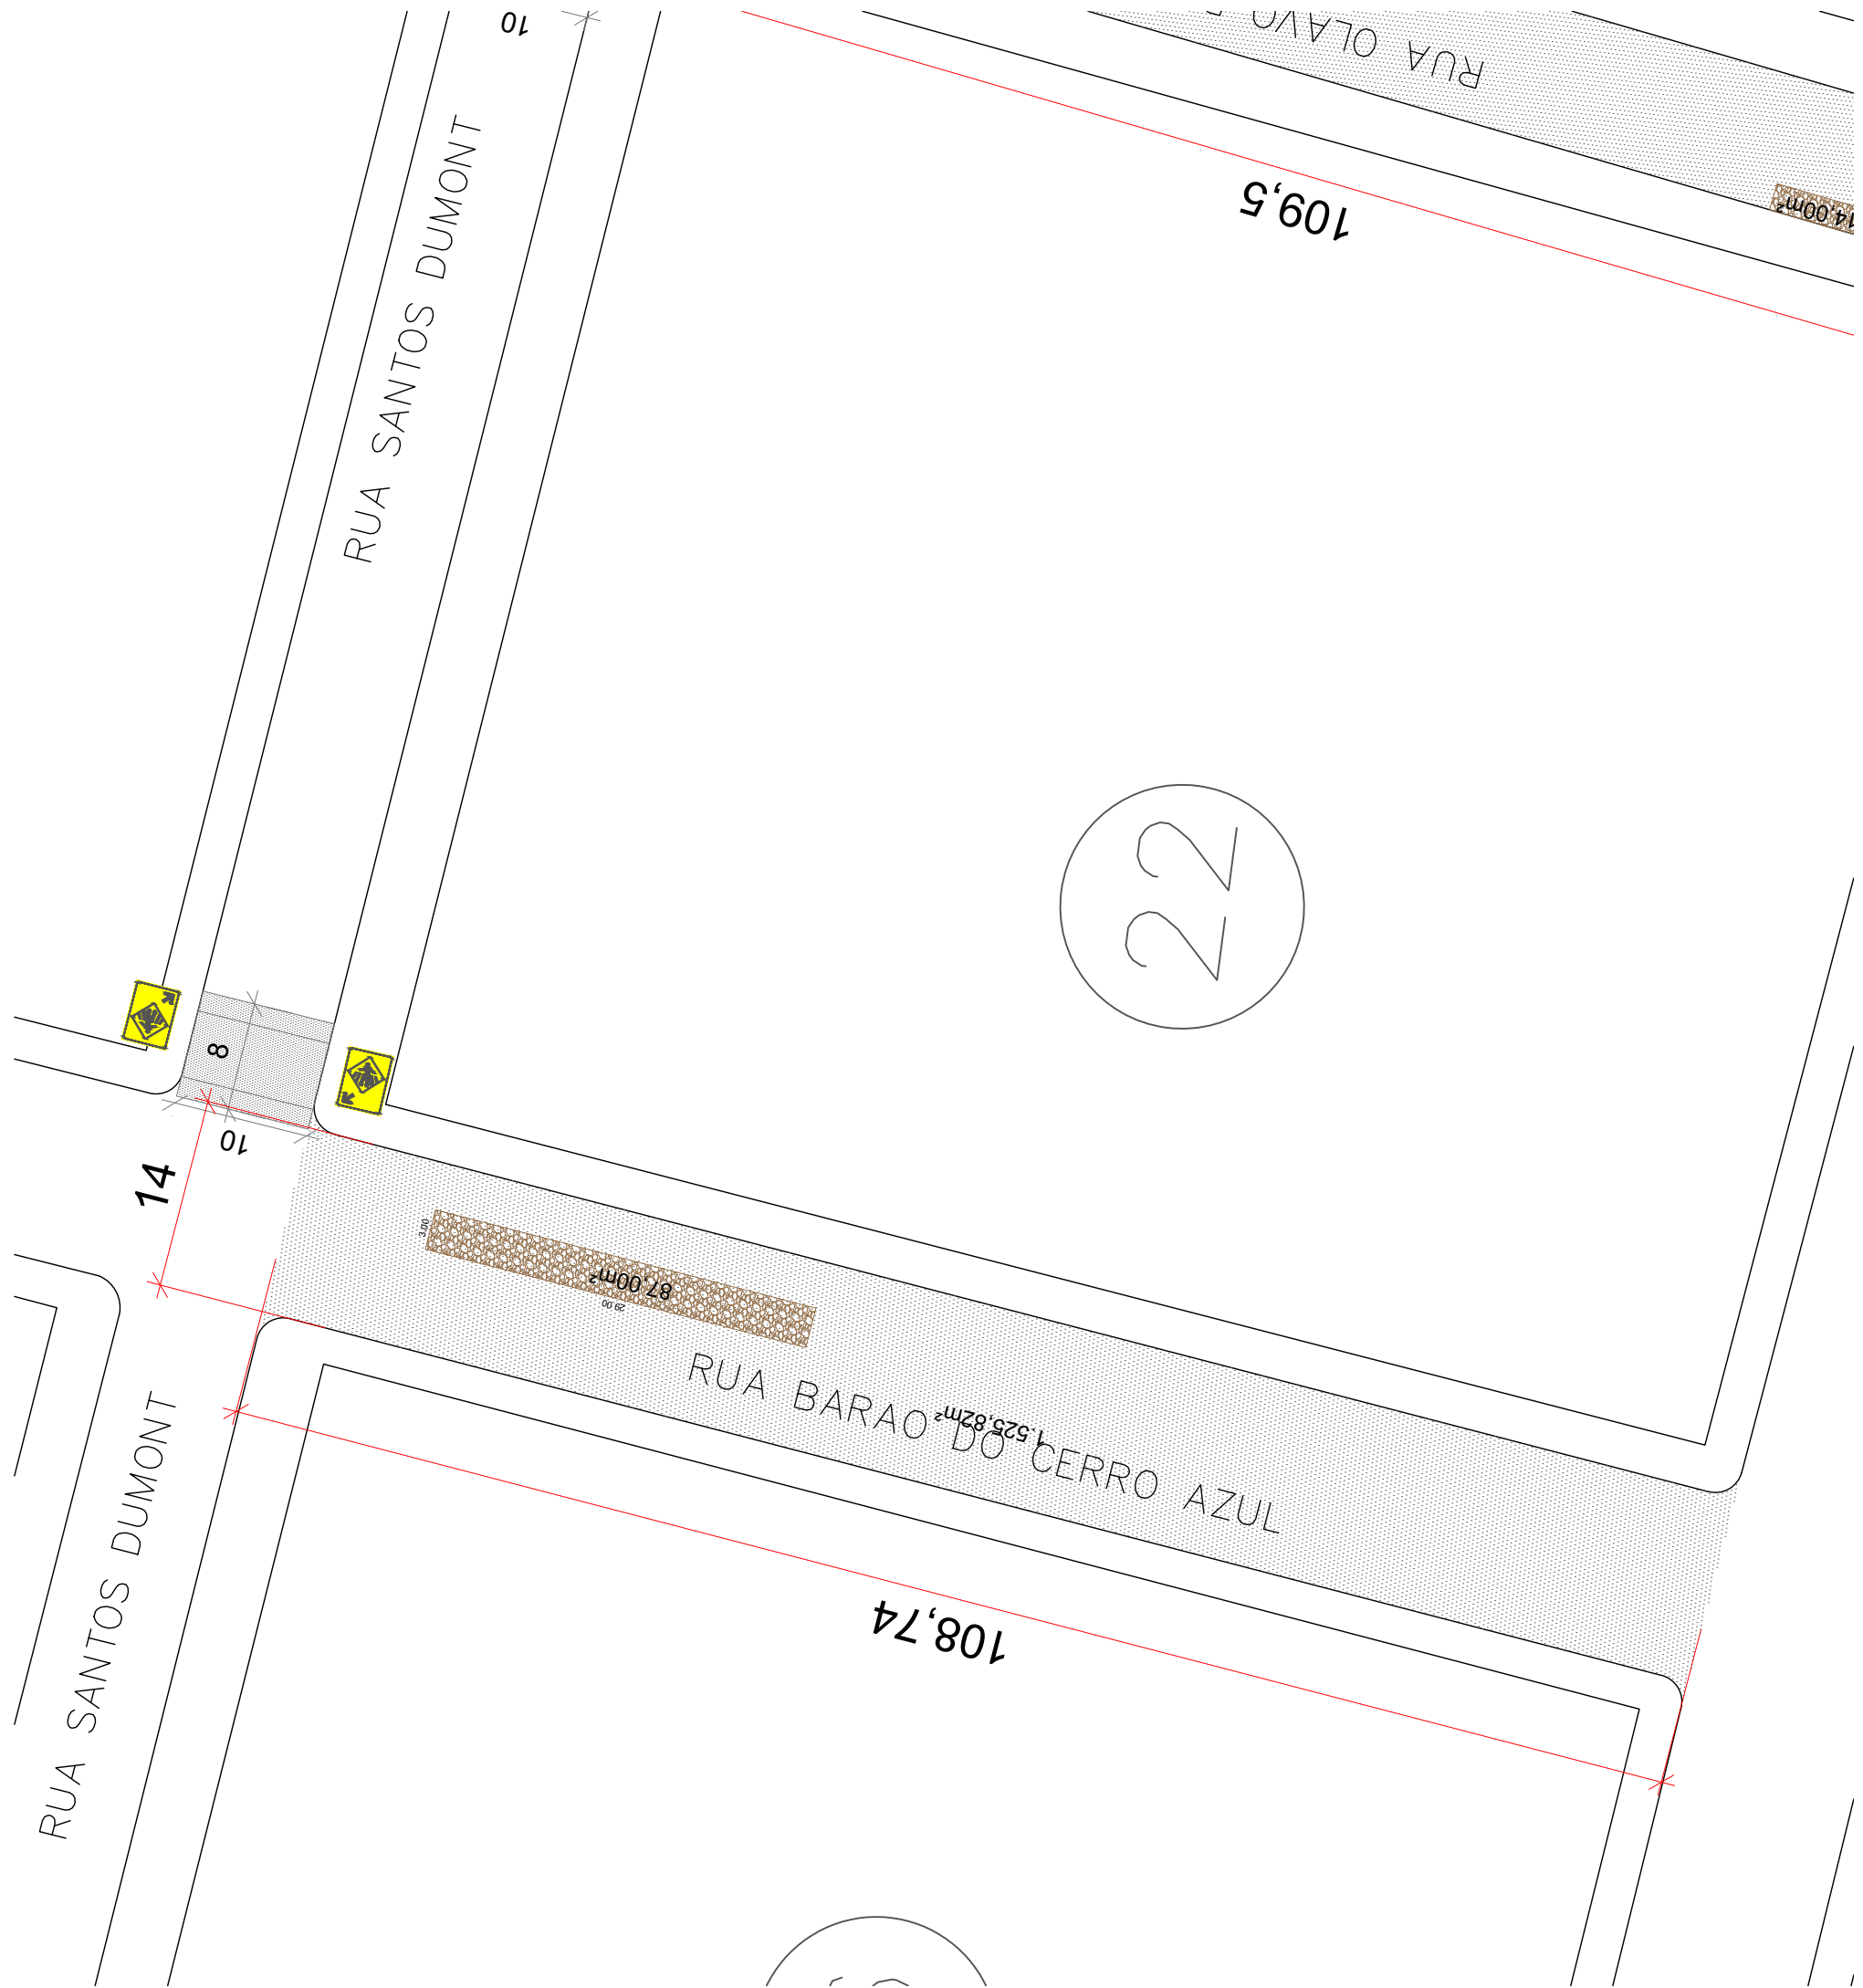

PAVIMENTAÇÃO - 07 RUA BARÃO DO CERRO AZUL
Escala: 1/500

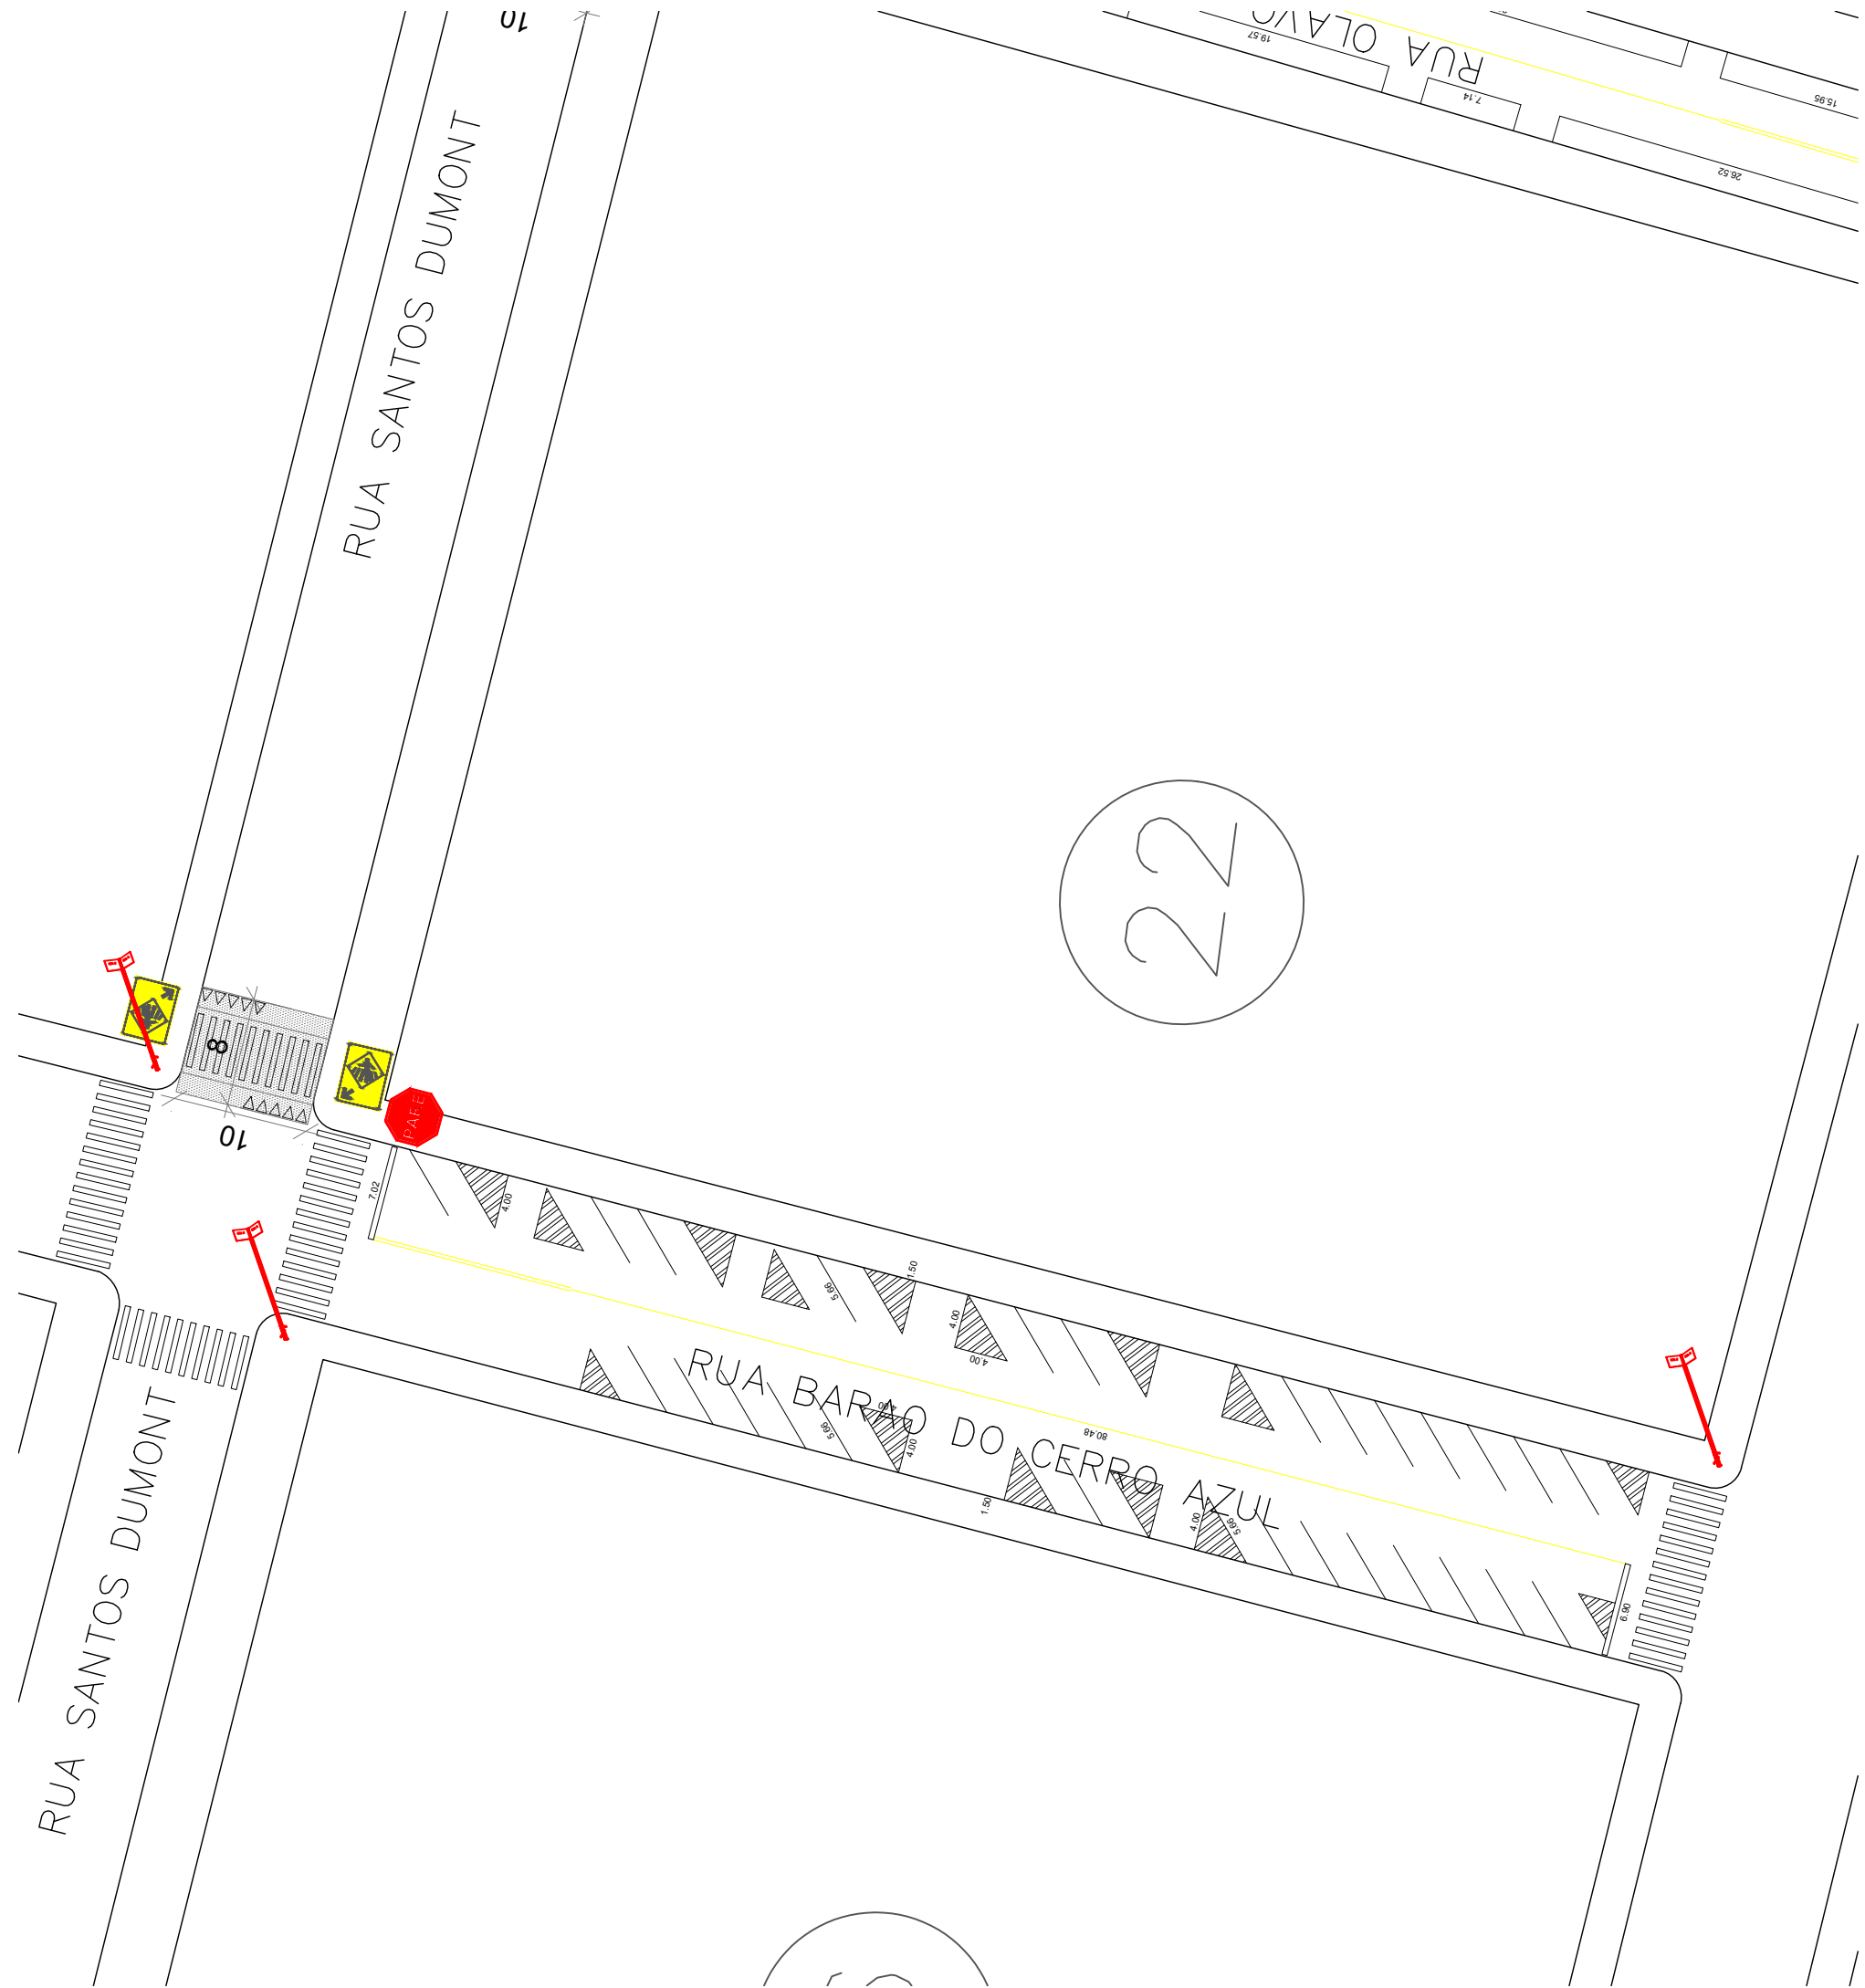

SINALIZAÇÃO - 07 RUA BARÃO DO CERRO AZUL
Escala: 1/500

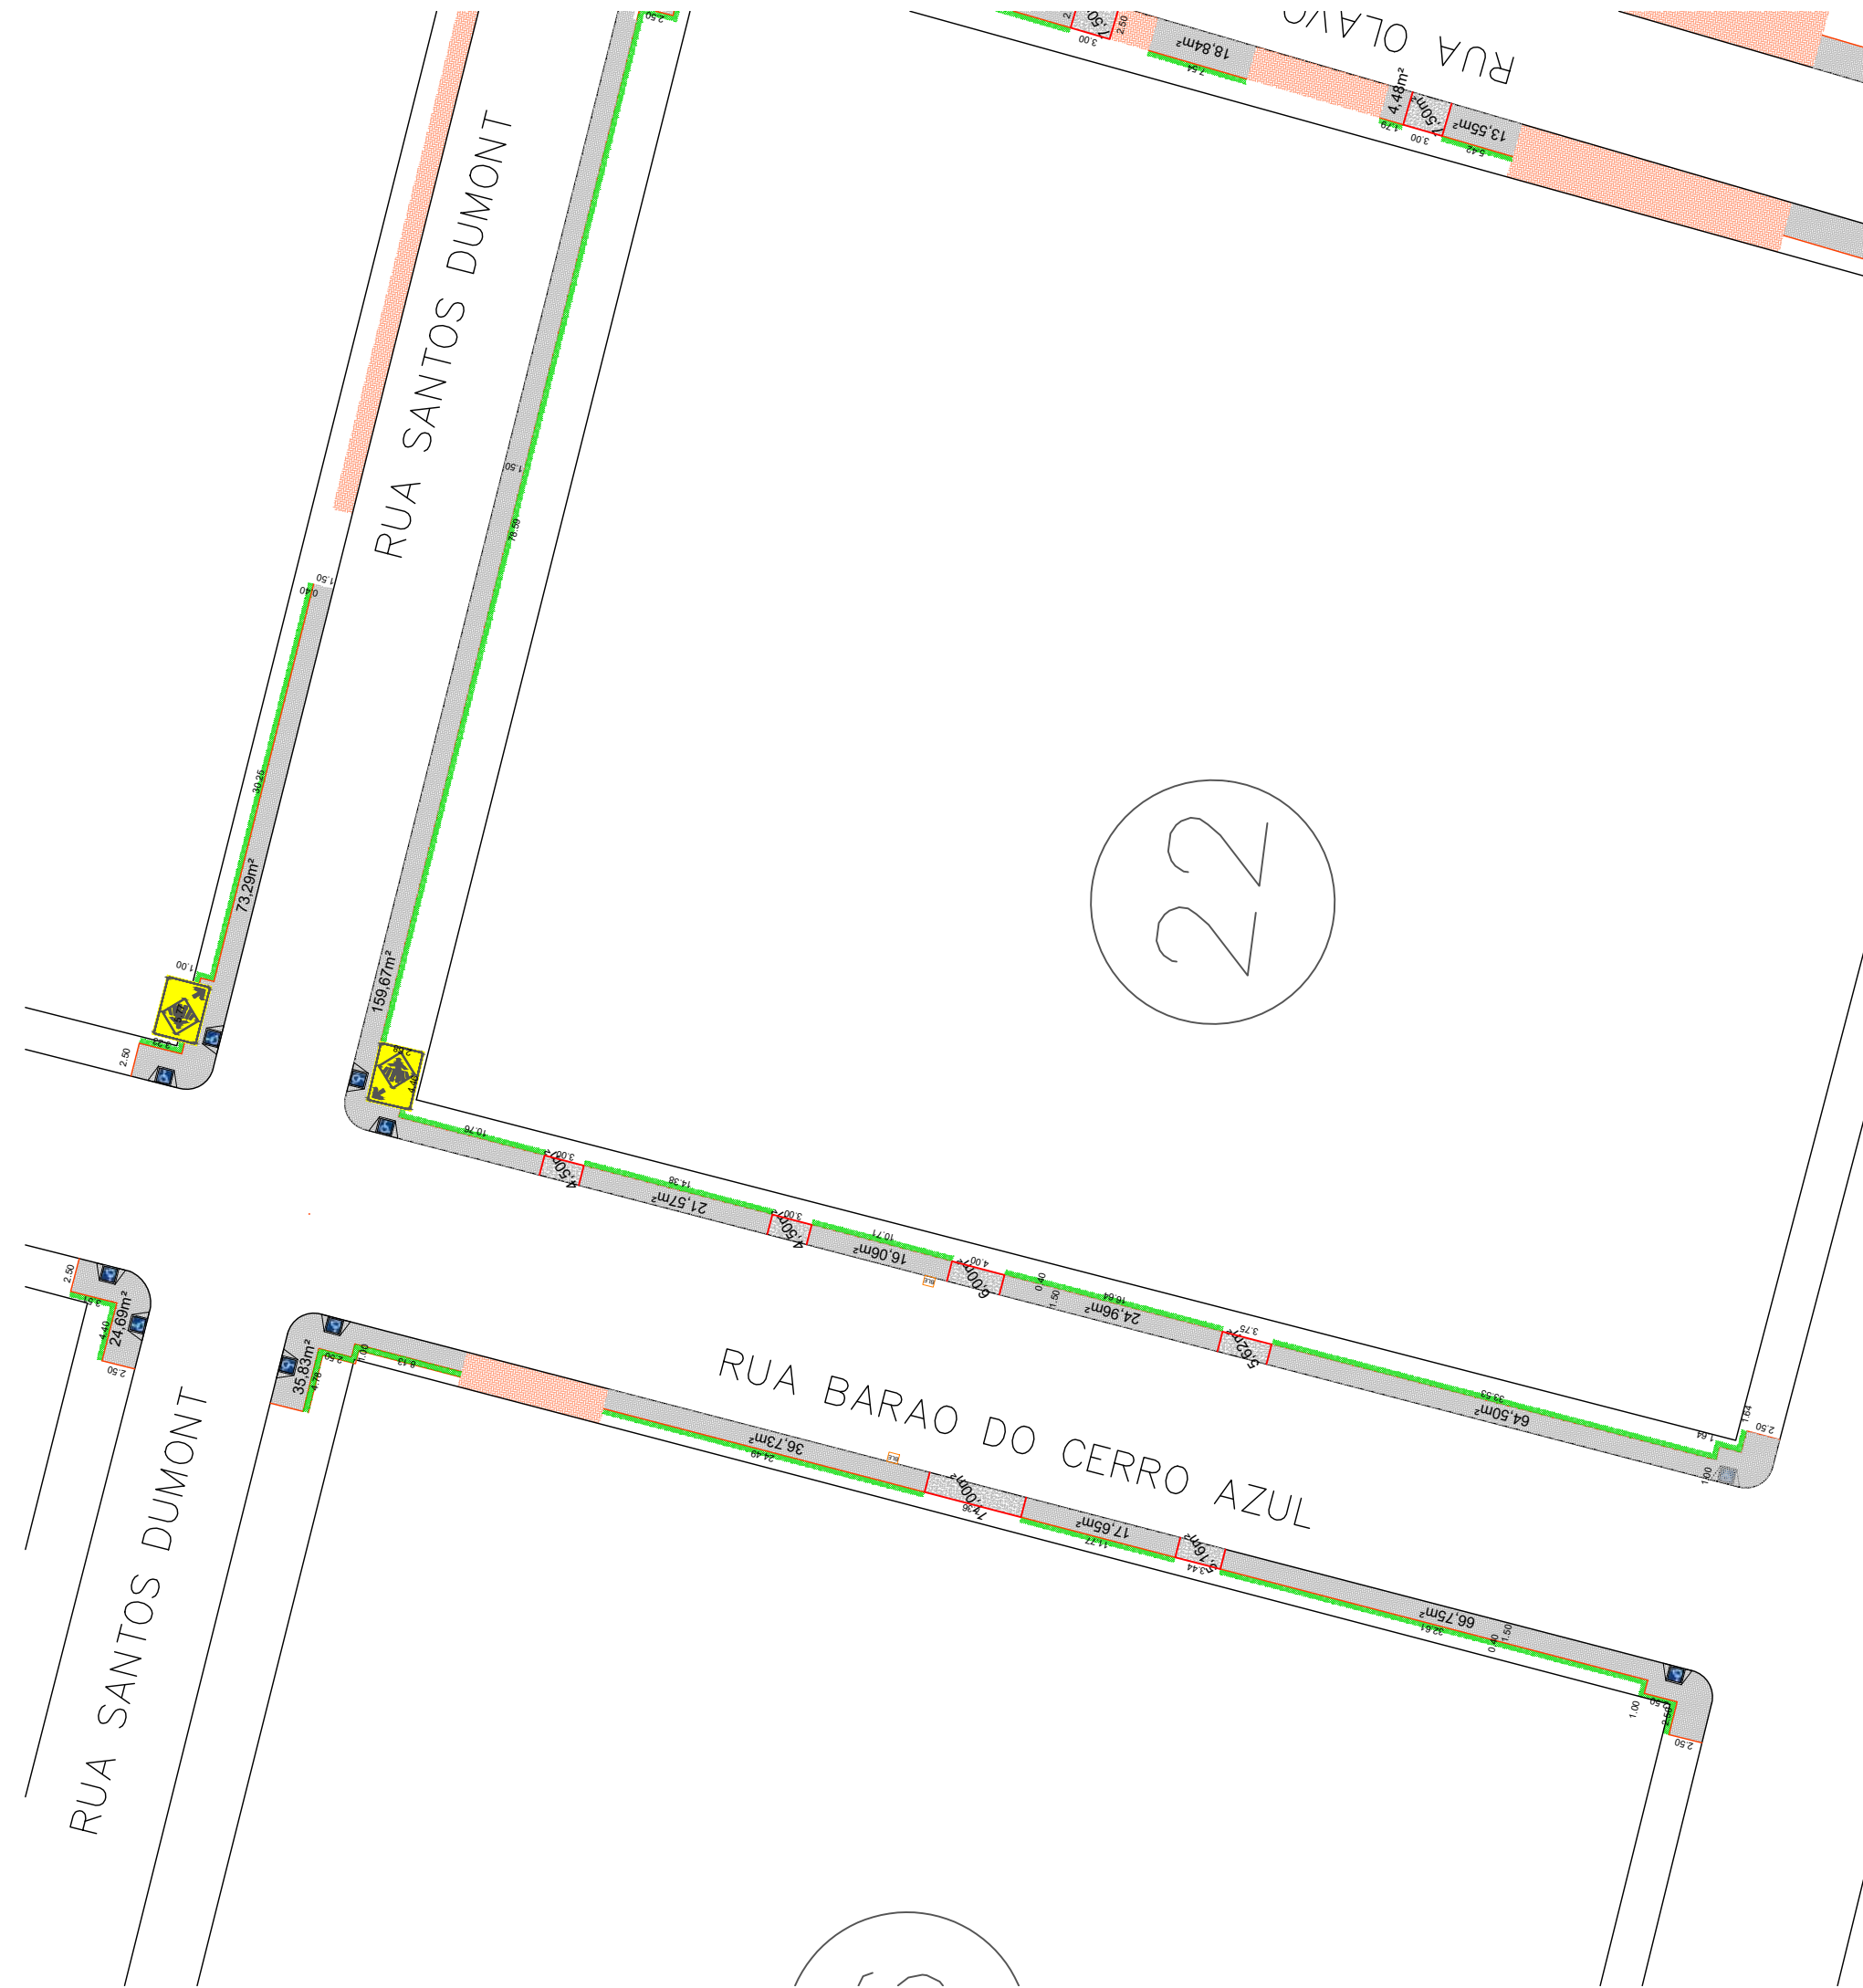

DRENAGEM e URBANIZAÇÃO - 07 RUA BARÃO DO CERRO AZUL
Escala: 1/500


- RECAPAAMENTO EM C.B.U.Q.
- REPERFILAMENTO EM C.B.U.Q.
- EXECUÇÃO DE SUBBASE E BASE
- MEIO-FIO EXISTENTE
- MEIO-FIO (GUIA) A INSTALAR
- MEIO-FIO A ALINHAR
- MURTELAS DE CONTENÇÃO A CONSTRUIR
- VIGA CANALETA PARA CONTEJO DE CALÇADA
- PLANTIO DE GRAMA
- CALÇADAS EM PISO INTERTRAVADO 6cm
- ENTRADA DE VEICULO EM PISO INTERTRAVADO 8cm
- CALÇADAS EM CONCRETO ARMADO 8cm
- ENTRADA DE VEICULOS EM CONCRETO ARMADO 8cm
- GALERIAS DE ÁGUA PLUVIAL A CONSTRUIR
- BOÇAS DE LOBO EXISTENTES A CONSTRUIR
- BOÇAS DE LOBO EXISTENTES A ELEVAR
- PLACAS A INSTALAR
- PLACAS DE IDENTIFICAÇÃO DE LOGRADOUROS PÚBLICOS A INSTALAR

APROVAÇÕES:


MUNICÍPIO DE CORONEL VIDA - PARANÁ
GESTÃO 2025 - 2028

Divisão de Estudos e Projetos
Praça Ângelo Mezomo, s/nº
Coronel Vidas - Paraná
(46)3232-8300


Empreendimento:

RECAPEAMENTO ASFÁLTICO EM VIAS PÚBLICAS URBANAS DE CORONEL VIDA/PR.
07 - RUA BARÃO DO CERRO AZUL


Prefeito Municipal	Conteúdo da prancha: - PAVIMENTAÇÃO - SINALIZAÇÃO - URBANIZAÇÃO - GAP	Data: 18/02/2025
ANDERSON MANIQUE BARRETO PREFEITO		Escala: Indicada
Responsável Técnico	Área de Intervenção: 39.212,74m²	Prancha: 10 DE 11
DOUGLAS CRISTIAN STRAPAZZON ENGENHEIRO CIVIL - CREA PR-209191/20	ART. DE PROJETO: 1720250922430	
	Desenho: Douglas Strapazzon	

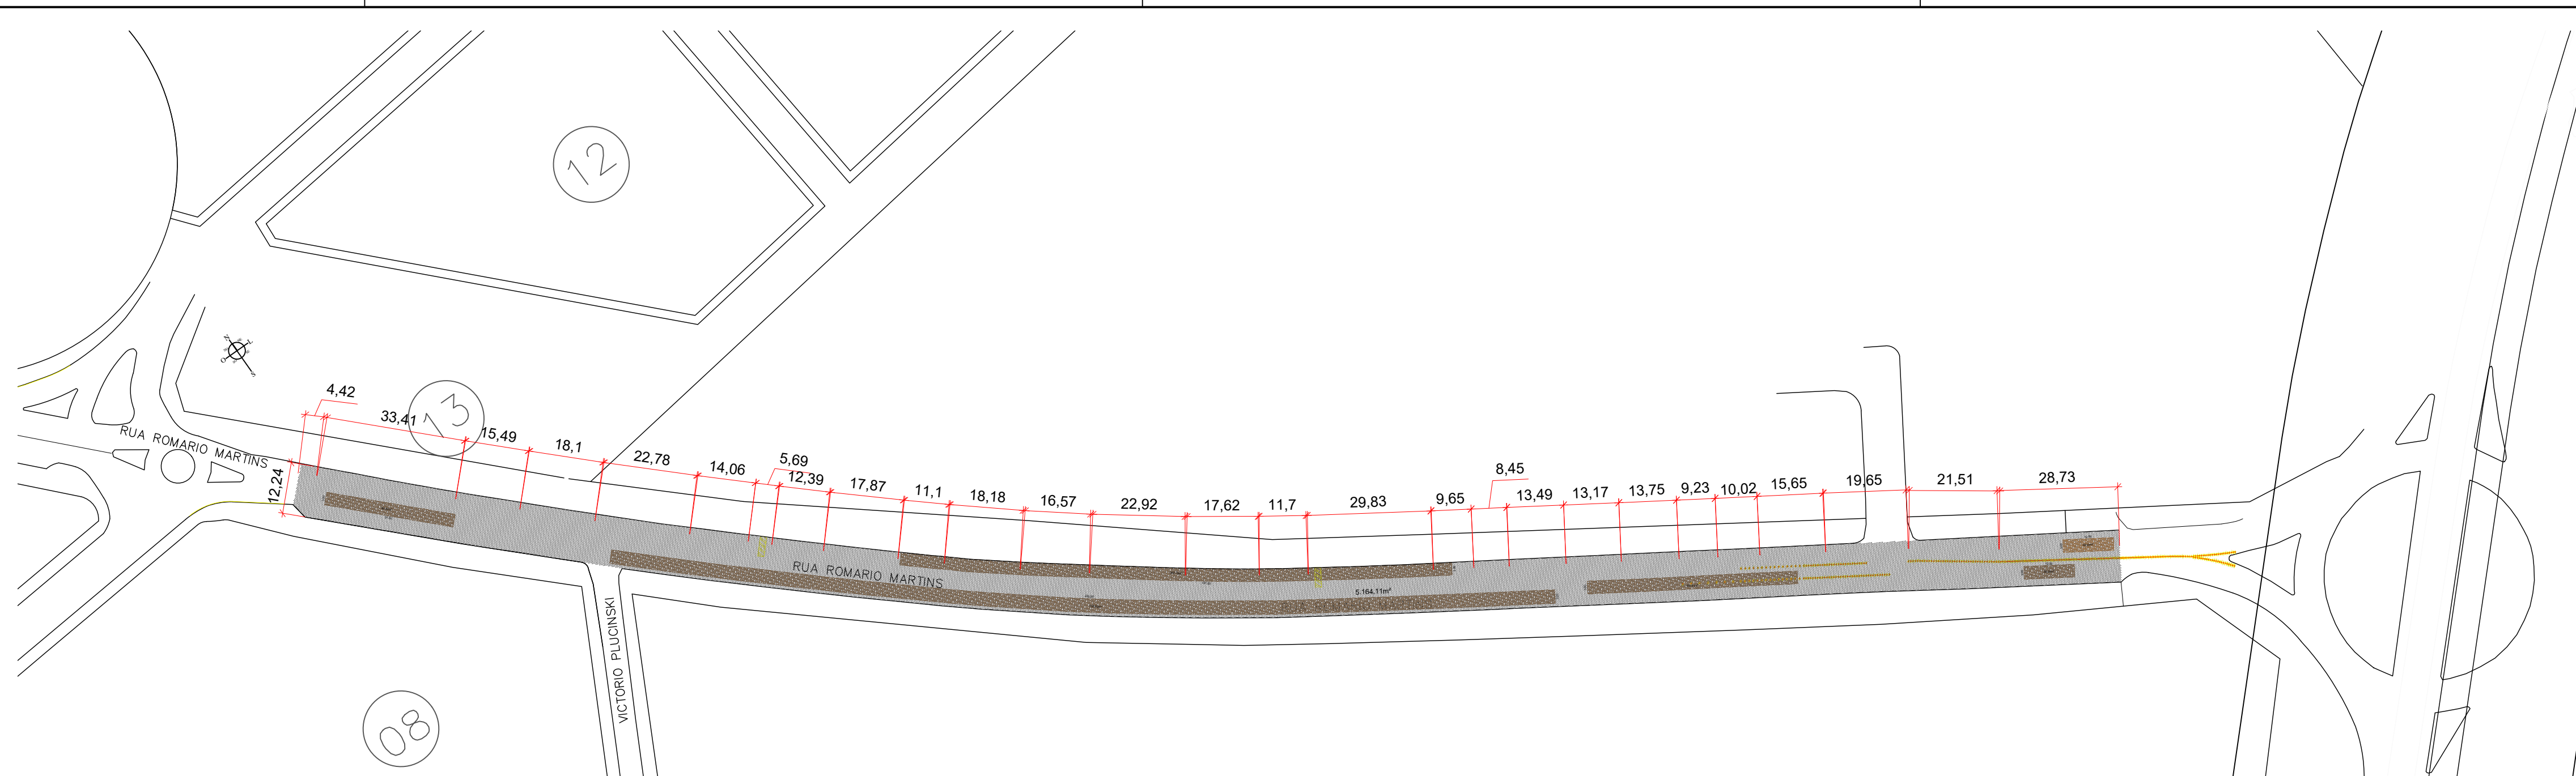



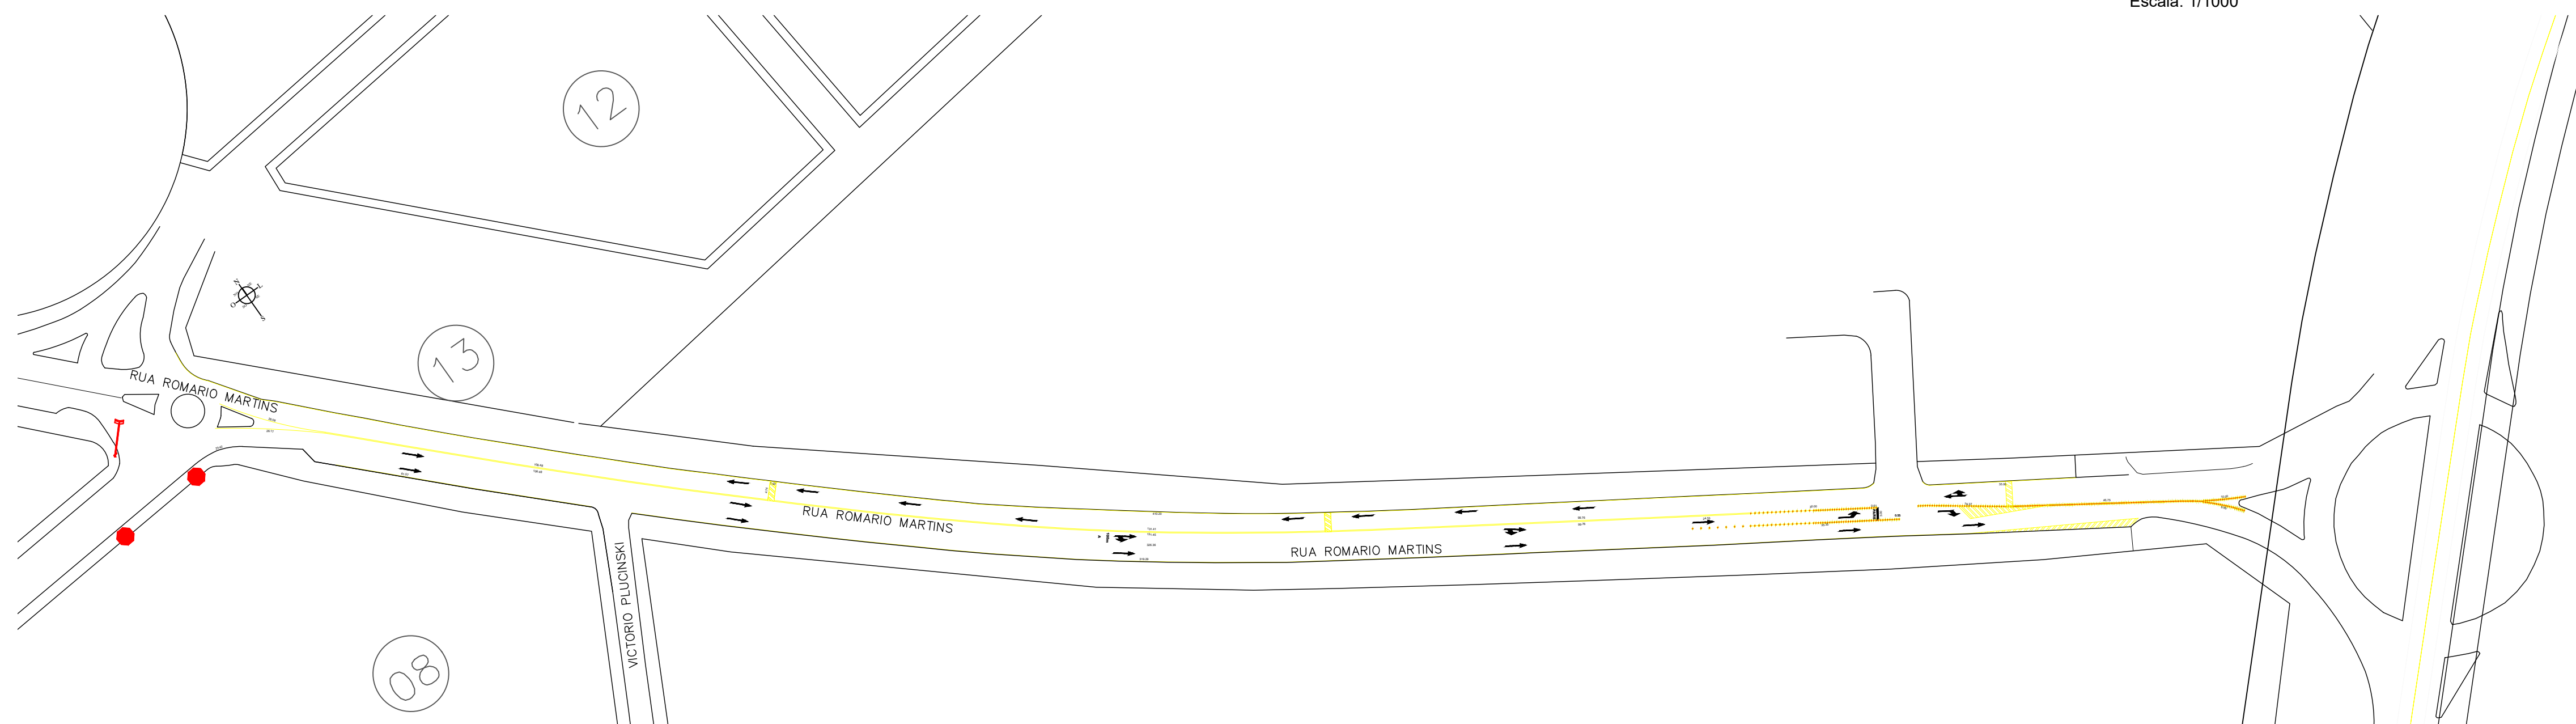



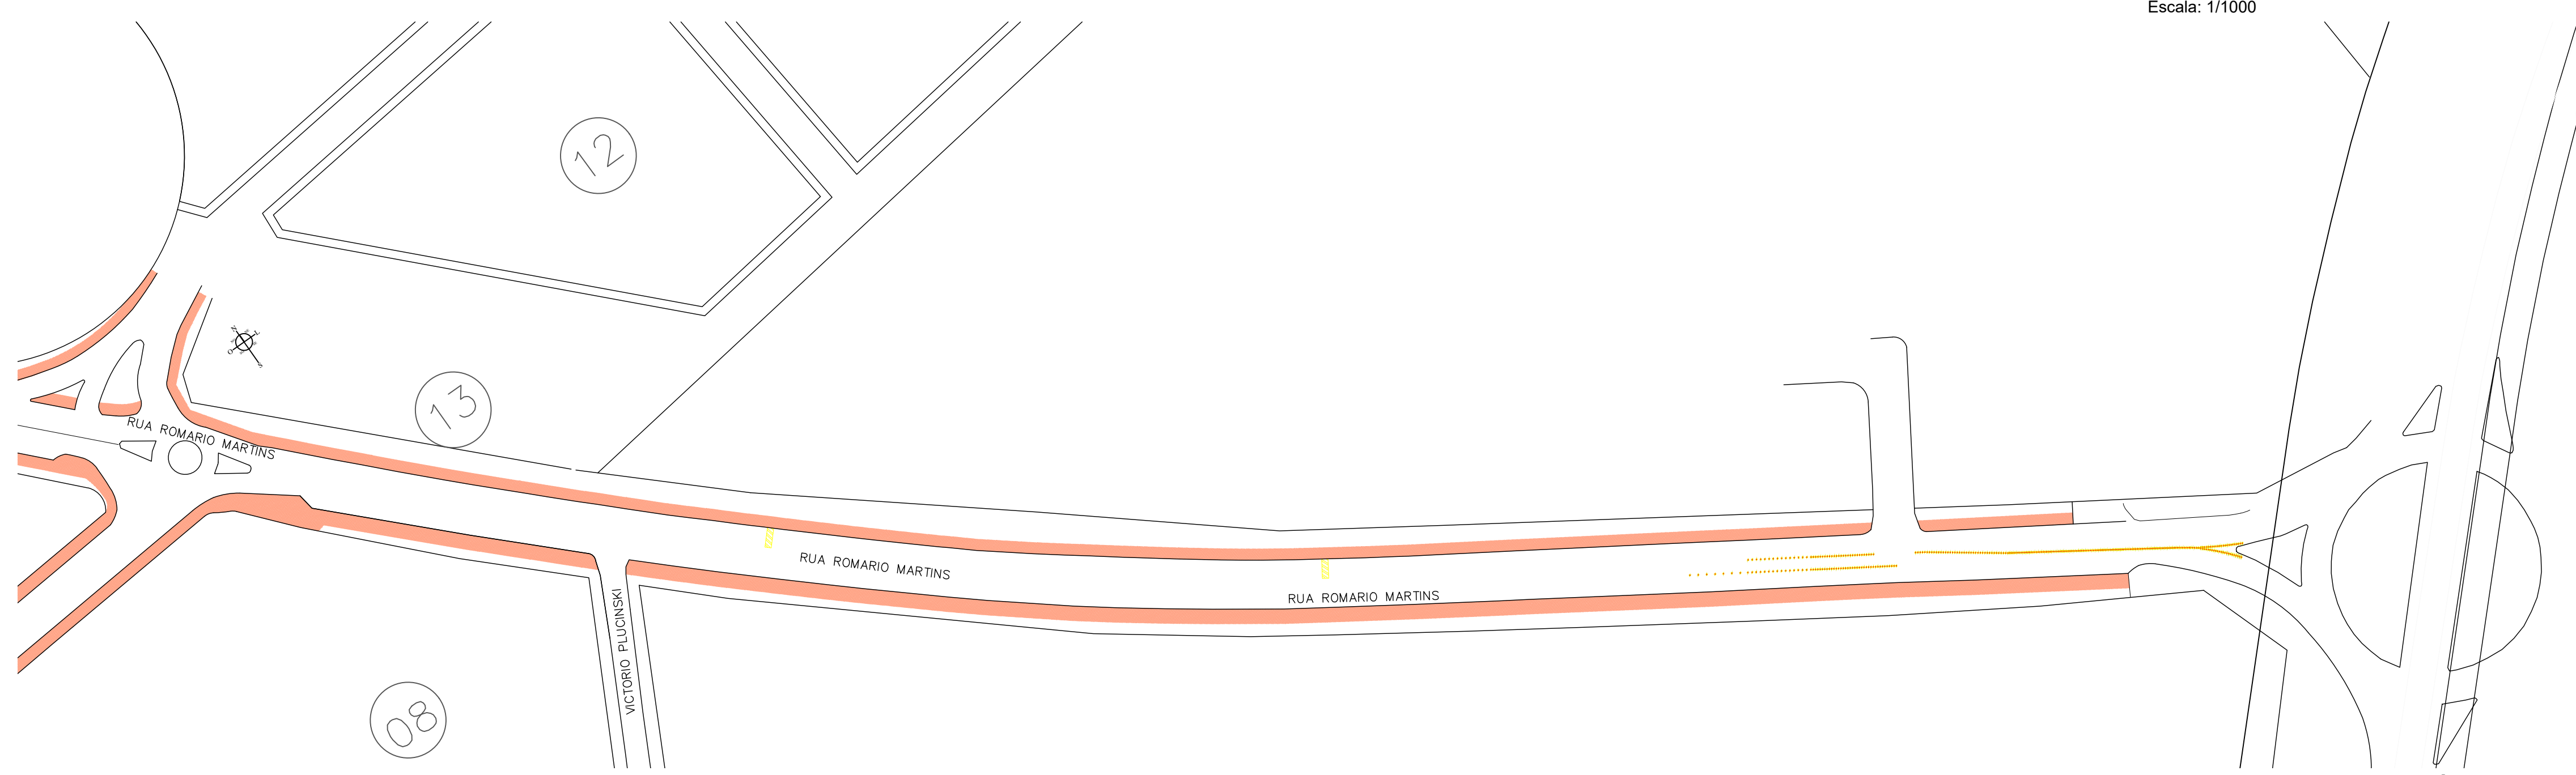











Escala: 1/1000



Escala: 1/1000



Escala: 1/1000

-  RECAPEAMENTO EM C.B.U.Q
-  REPERFILAMENTO EM C.B.U.Q
-  EXECUÇÃO SUBBASE E BASE
-  MEIO-FIO EXISTENTE
-  MEIO-FIO (NOVA) A INSTALAR
-  MEIO-FIO A ALINHAR
-  MURETAS DE CONTENÇÃO A CONSTRUIR
-  VIGA CANALETA PARA COLEÇÃO DE CALÇADA
-  PLANTIO DE GRAMA
-  CALÇADAS EM PISO INTERTRAVADO 6cm
-  ENTRADA DE VEÍCULO EM PISO INTERTRAVADO 8cm
-  CALÇADAS EM CONCRETO ARMADO 6cm
-  ENTRADA DE VEÍCULOS EM CONCRETO ARMADO 8cm
-  GALERIAS DE ÁGUA PLUVIAL A CONSTRUIR
-  BOCAS DE LOBO EXISTENTES A CONSTRUIR
-  BOCAS DE LOBO EXISTENTES A ELEVAR
-  PLACAS A INSTALAR
-  PLACAS DE IDENTIFICAÇÃO DE LOGRADOUROS PÚBLICOS A INSTALAR

Prefeito Municipal	Conteúdo da planilha: — PAVIMENTAÇÃO — SINALIZAÇÃO — URBANIZAÇÃO — GAP	Data: 18/02/2025
ANDERSON MANIQUE BARRETO PREFEITO		Escala: Indicada
Responsável Técnico	Área de Intervenção: 39.212,74m²	<div style="font-size: 48px; font-weight: bold; text-align: center;">11</div> <div style="font-size: 24px; font-weight: bold; text-align: center;">DE 11</div>
DOUGLAS CRISTIAN STRAPAZZON RESPONSÁVEL TÉCNICO	ART. DE PROJETO: 1720250922430	
	Desenho: Douglas Strapazzon	

11
DE 11