


Obs.:
Curvas de Nivel com 1m de Equidistancia

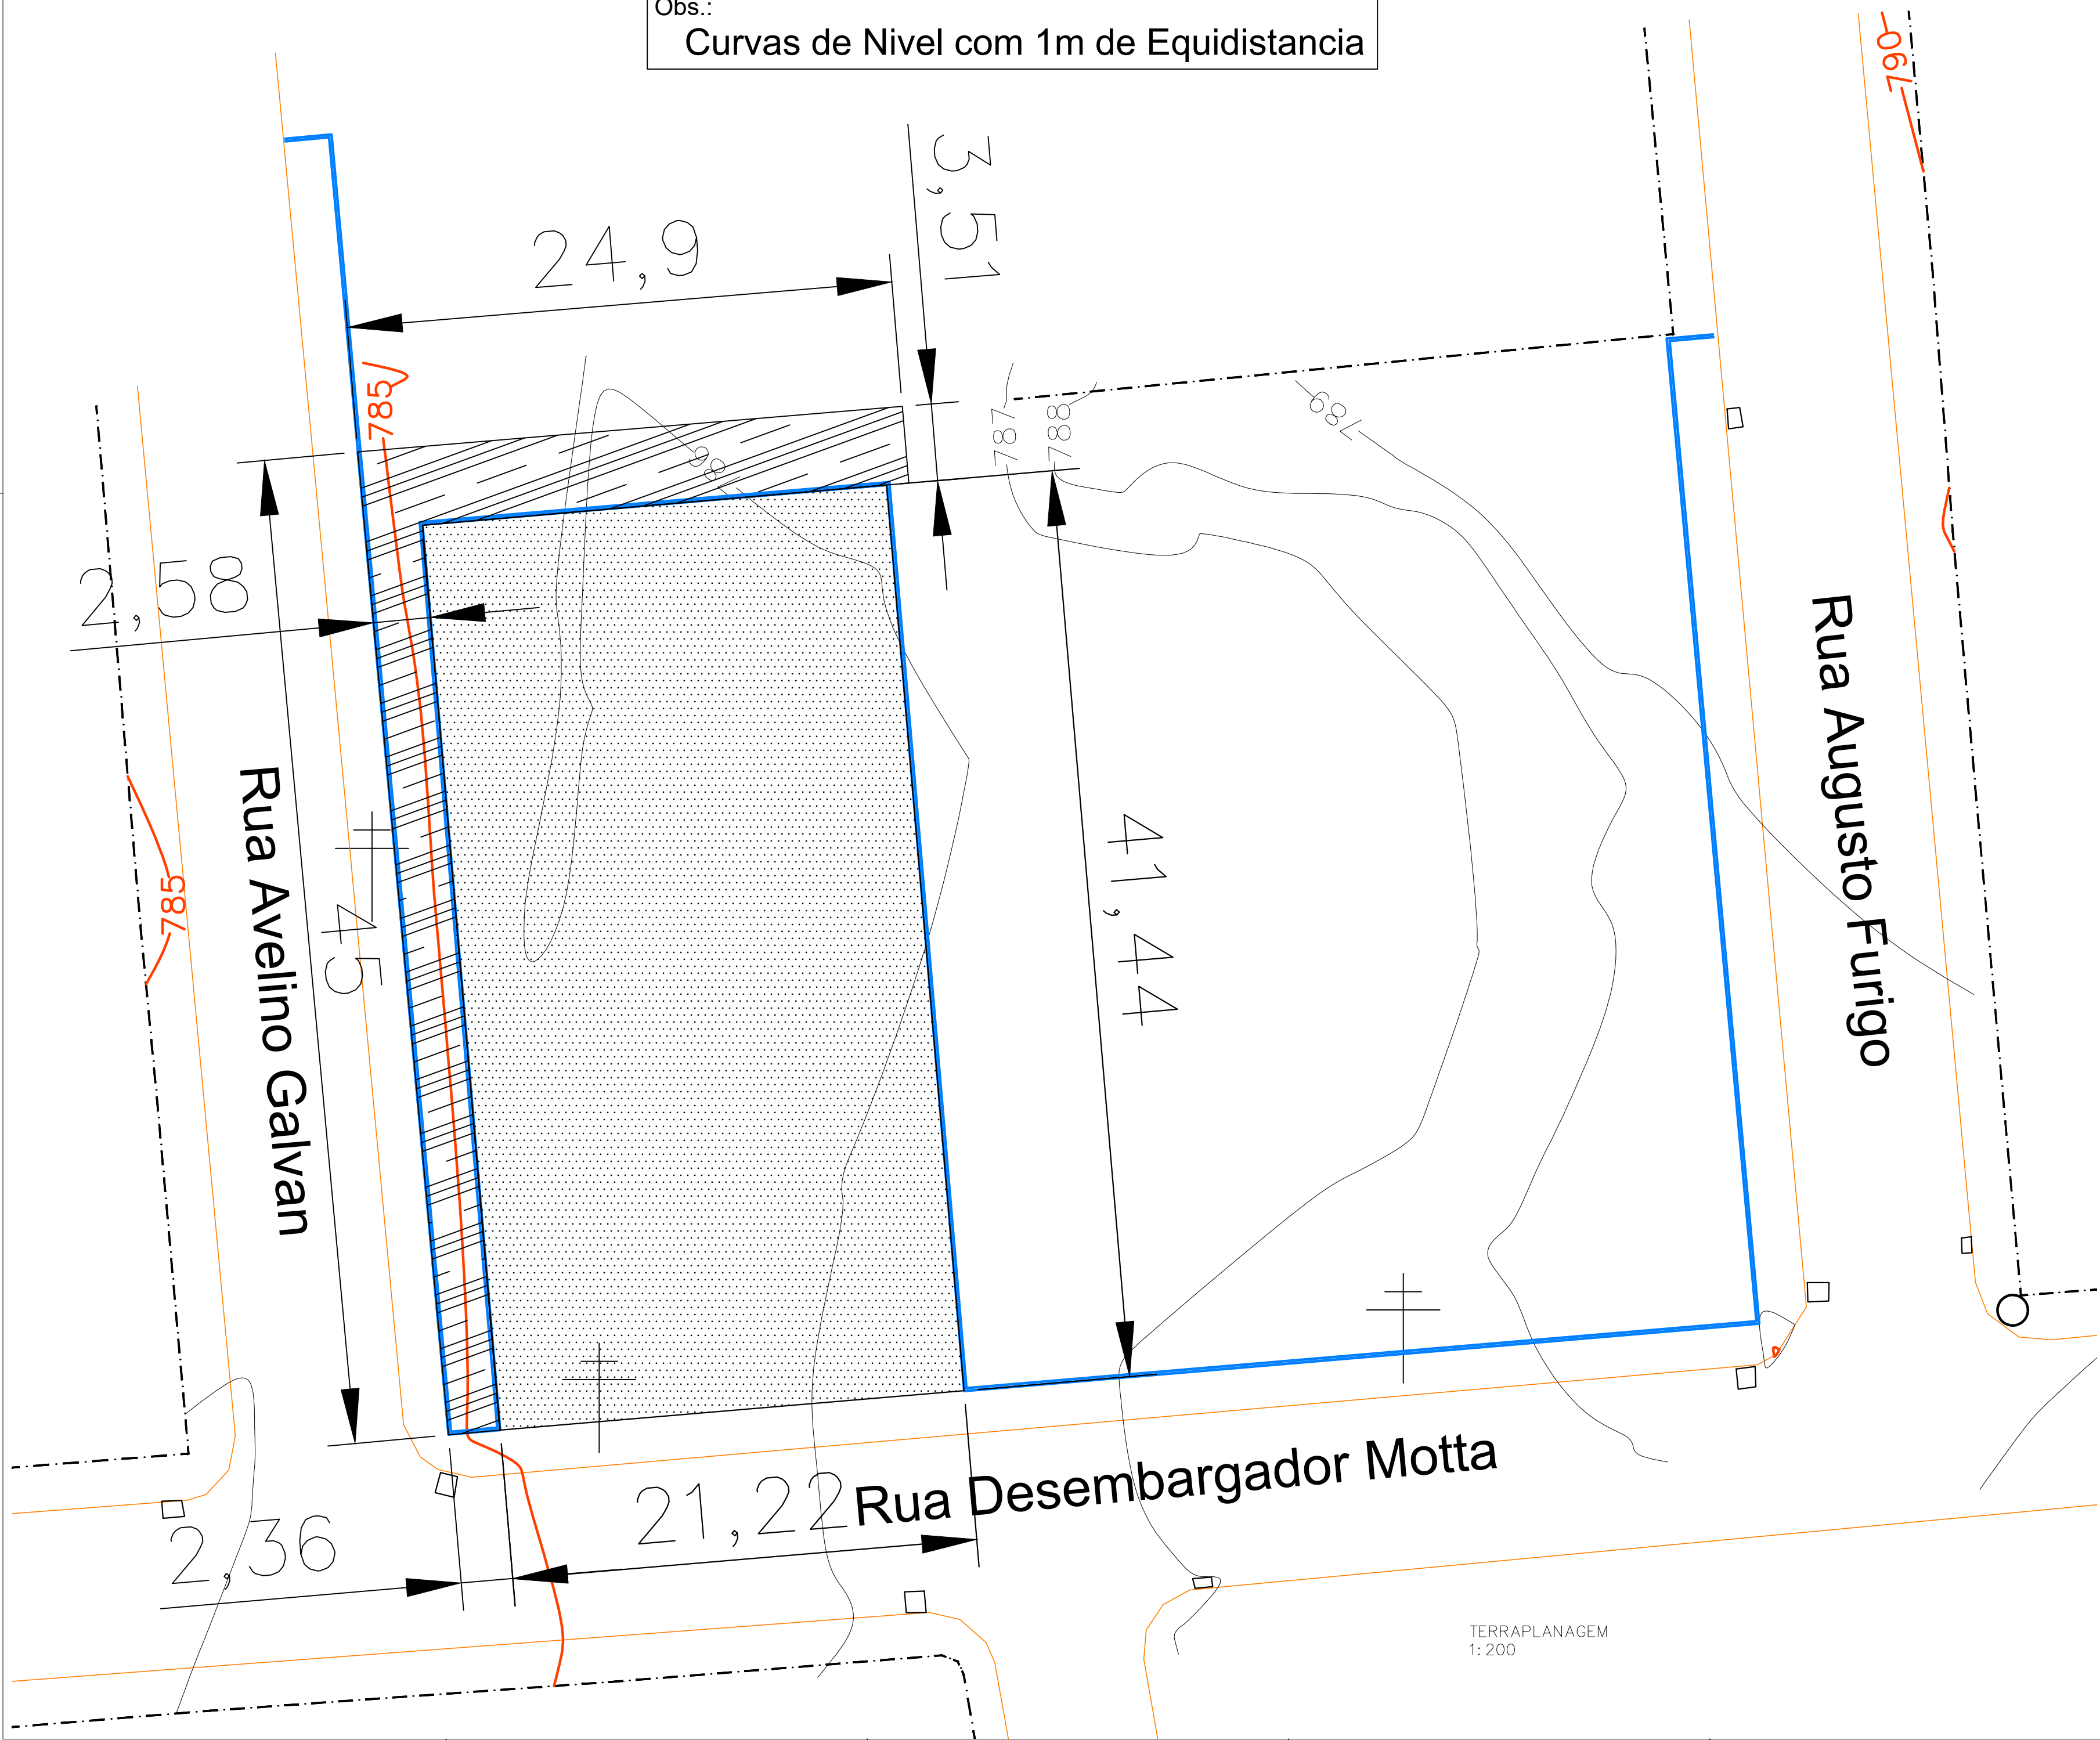

Legenda

- Meio-Fio
- Muro
- Viga de contenção lateral
- Poste
- ÁREA A SER RETALUDADA
A=191,17 m²
- ÁREA A SER NIVELADA
A=879 m². Cota 785,85
- Volume de Corte: V= 92,13 m³
- Volume de Aterro: V= 90,44 m³

APROVAÇÕES:

PREFEITURA MUNICIPAL
CORONEL VÍVIDA
APROVADO
DATA DE APROVAÇÃO: VER ASSINATURA DIGITAL

MUNICÍPIO DE CORONEL VÍVIDA - PARANÁ
GESTÃO 2021 - 2024

Divisão de Estudos e Projetos
Praça Angelo Mazzoni, s/nº
Coronel Vívda - Paraná
(41)3232-8300

Empreendimento:

**MEU CAMPINHO
PRIORIDADE Nº90 - PRAÇA/MEU CAMPINHO
PARANACIDADE**

Prefeito Municipal	Conteúdo da prancha:	Data:
ANDERSON MANIQUE BARRETO	TERRAPLANAGEM	14.08.2024
Responsável Técnico	Área de Intervenção:	Escala:
JEAN FELIPE MECOMSKI	1447,78 m²	Indicada
ART DE PROJETO:	Prancha:	
1720244414037	08	
Desenho:	Katia Eloiza	DE 08

TERRAPLANAGEM
1:200

OBS: COTAS EM METROS