


PAVIMENTAÇÃO E DEMOLIÇÕES  
Escala: 1/500

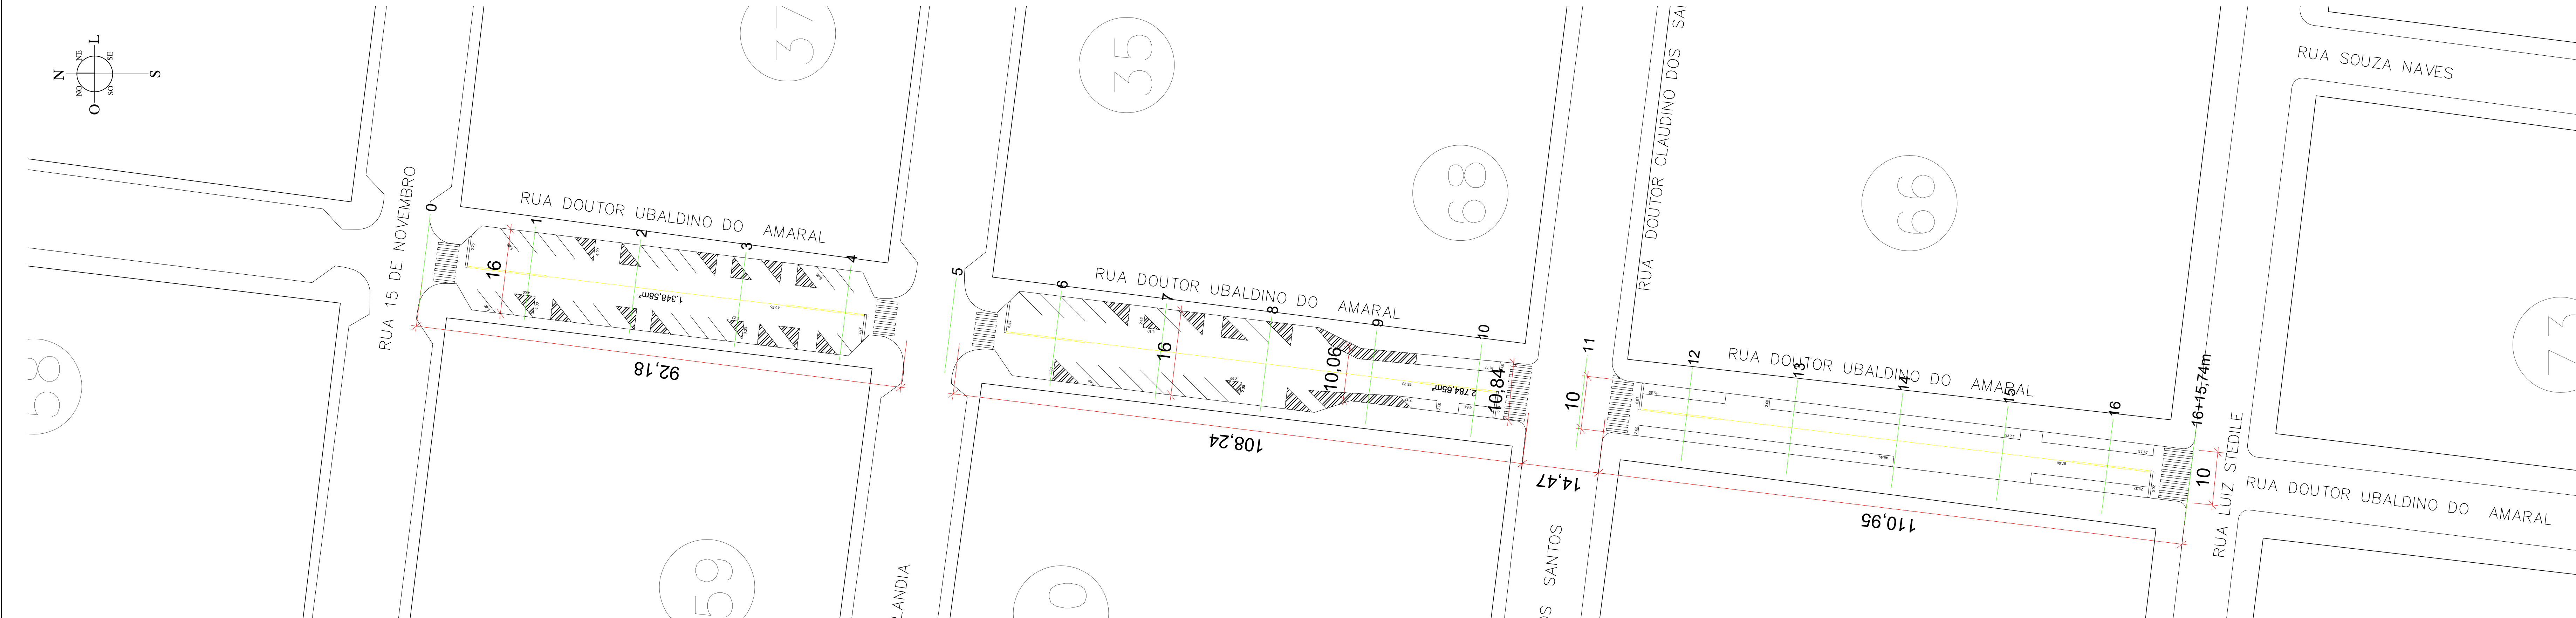

SINALIZAÇÃO  
Escala: 1/500

- RECAPEAMENTO EM C.B.U.G.

ÁREA DE DRENAGEM

MEIO-FIO EXISTENTE

MEIO-FIO (GLUA) A INSTALAR

MEIO-FIO A ALINHAR

GALERIAS DE ÁGUA PLUVIAL

BOCAS DE LOBO

POÇOS DE VISITA
- PLACA A-12

PLACA R-1

PLACA R-1

PLACA R-1

PLACA R-1


PLACA EXC. MOTOS

PLACA EST. ROTATIVO

PLACAS DE IDENTIFICAÇÃO DE LOGRADOUROS PÚBLICOS A INSTALAR

APROVAÇÕES:

PREFEITURA MUNICIPAL  
CORONEL VIVIDA  
**APROVADO**  
DATA DE APROVAÇÃO: VER ASSINATURA DIGITAL  
ALVARÁ DE CONSTRUÇÃO Nº:



**MUNICÍPIO DE CORONEL VIVIDA - PARANÁ**  
**GESTÃO 2021 - 2024**  
Divisão de Estudos e Projetos  
Pereira Ângelo Mazzoni, 6011  
Coronel Vivida - Paraná  
(46)3232-8300

Empreendimento:

**RECAPEAMENTO ASFÁLTICO EM VIAS PÚBLICAS URBANAS DE CORONEL VIVIDA/PR.**  
**RUA DOUTOR UBALDINO DO AMARAL**

Prefeito Municipal	Conteúdo da prancha: — PAVIMENTAÇÃO — SINALIZAÇÃO — URBANIZAÇÃO — GAP	Data: 05.08.2022
Responsável Técnico	Área de Intervenção: <b>13.557,91m²</b> ART DE PROJETO: <b>1720224174987</b> Desenho: <b>Douglas Strapazzon</b>	Escala: Indicada
		Prancha: <b>03</b> <b>DE 05</b>