


PAVIMENTAÇÃO E DEMOLIÇÕES
Escala: 1/500

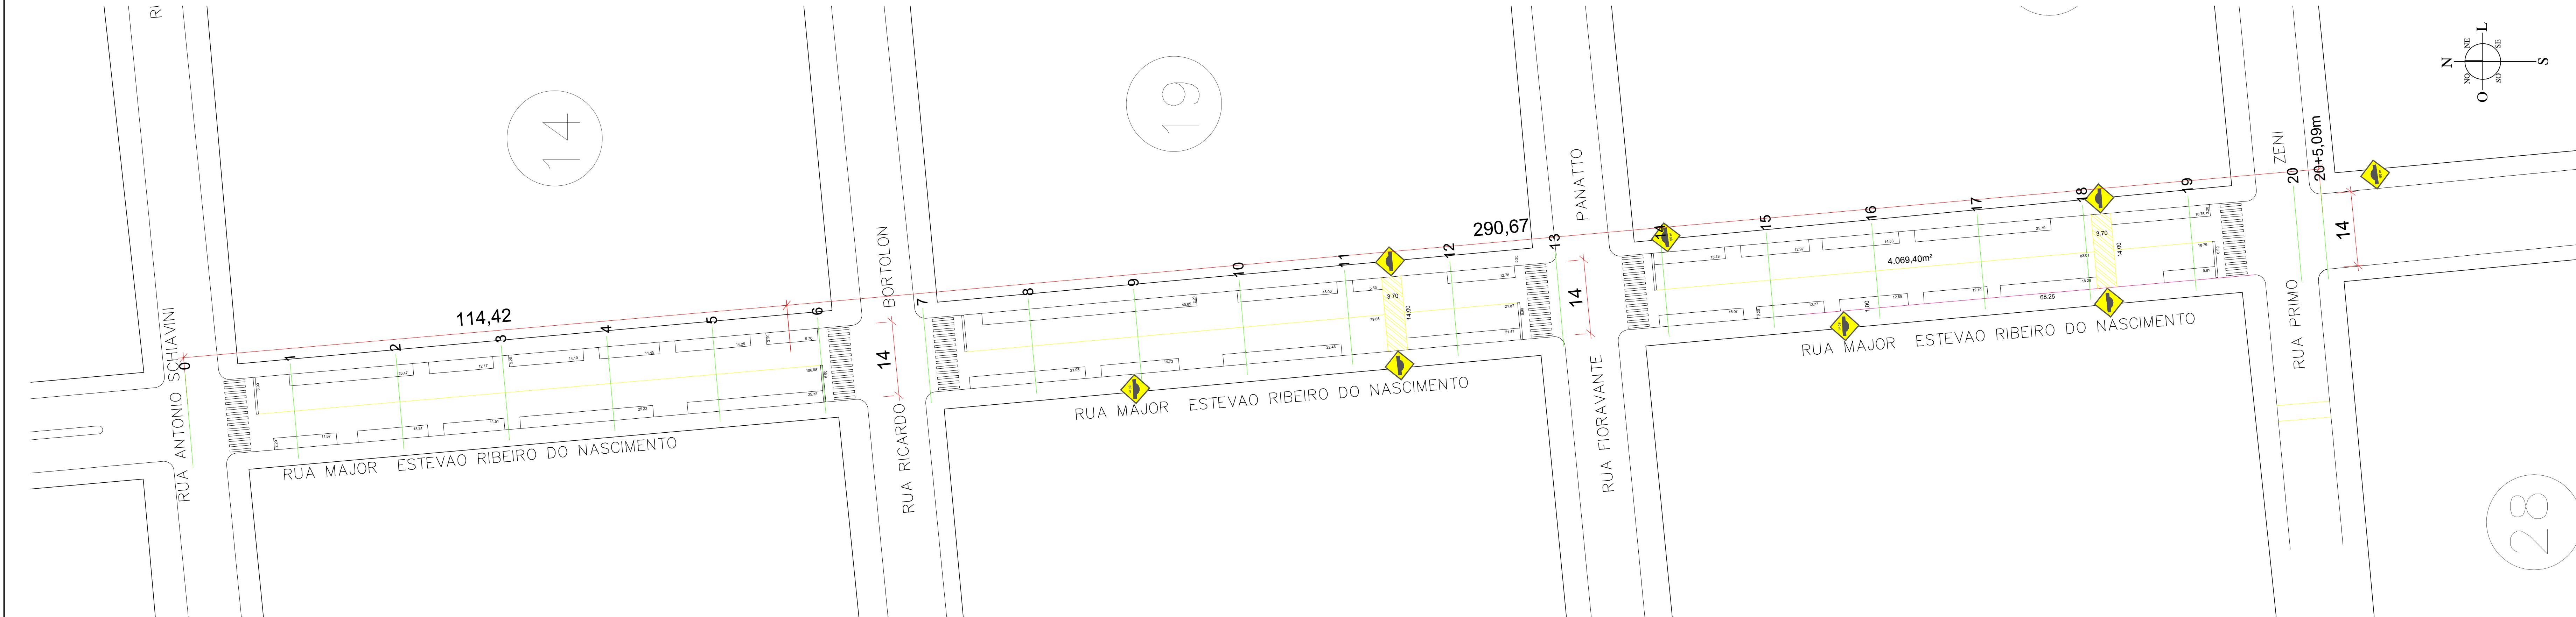

SINALIZAÇÃO
Escala: 1/500

- RECAPEAMENTO EM C.B.U.G.

ÁREA DE DRENAGEM

MEIO-FIO EXISTENTE

MEIO-FIO (GUIA) A INSTALAR

MEIO-FIO A ALINHAR

GALERIAS DE ÁGUA PLUVIAL

BOCAS DE LOBO

POÇOS DE VISITA
- PLACA A-12

PLACA R-1

PLACA R-1

PLACA R-1

PLACA R-1

PLACA EXC. MOTOS

PLACA EST. ROTATIVO

PLACAS DE IDENTIFICAÇÃO DE LOGRADOUROS PÚBLICOS A INSTALAR

APROVAÇÕES:

PREFEITURA MUNICIPAL
CORONEL VIVIDA

APROVADO

DATA DE APROVAÇÃO: VER ASSINATURA DIGITAL

ALVARÁ DE CONSTRUÇÃO Nº:

MUNICÍPIO DE CORONEL VIVIDA - PARANÁ
GESTÃO 2021 - 2024

Divisão de Estudos e Projetos
Praça Ângelo Mazzoni, 600
Coronel Vivida - Paraná
(46)3232-8300

Empreendimento:

RECAPEAMENTO ASFÁLTICO EM VIAS PÚBLICAS URBANAS DE CORONEL VIVIDA/PR.

RUA MAJOR ESTEVÃO RIBEIRO DO NASCIMENTO

Prefeito Municipal	Conteúdo da prancha: - PAVIMENTAÇÃO - SINALIZAÇÃO - URBANIZAÇÃO - GAP	Data: 05.08.2022
Responsável Técnico	Área de Intervenção: 13.557,91m²	Escala: Indicada
JEAN FELIPE MIECOANSKI ENGENHEIRO CIVIL - CREA 148.952/09	ART DE PROJETO: 1720224174987	Prancha: 05 DE 05
	Desenho: Douglas Strapazzon	