


PLANTA DE LOCAÇÃO - RUA DONA ROSA STÉDILE  
Escala: 1/500

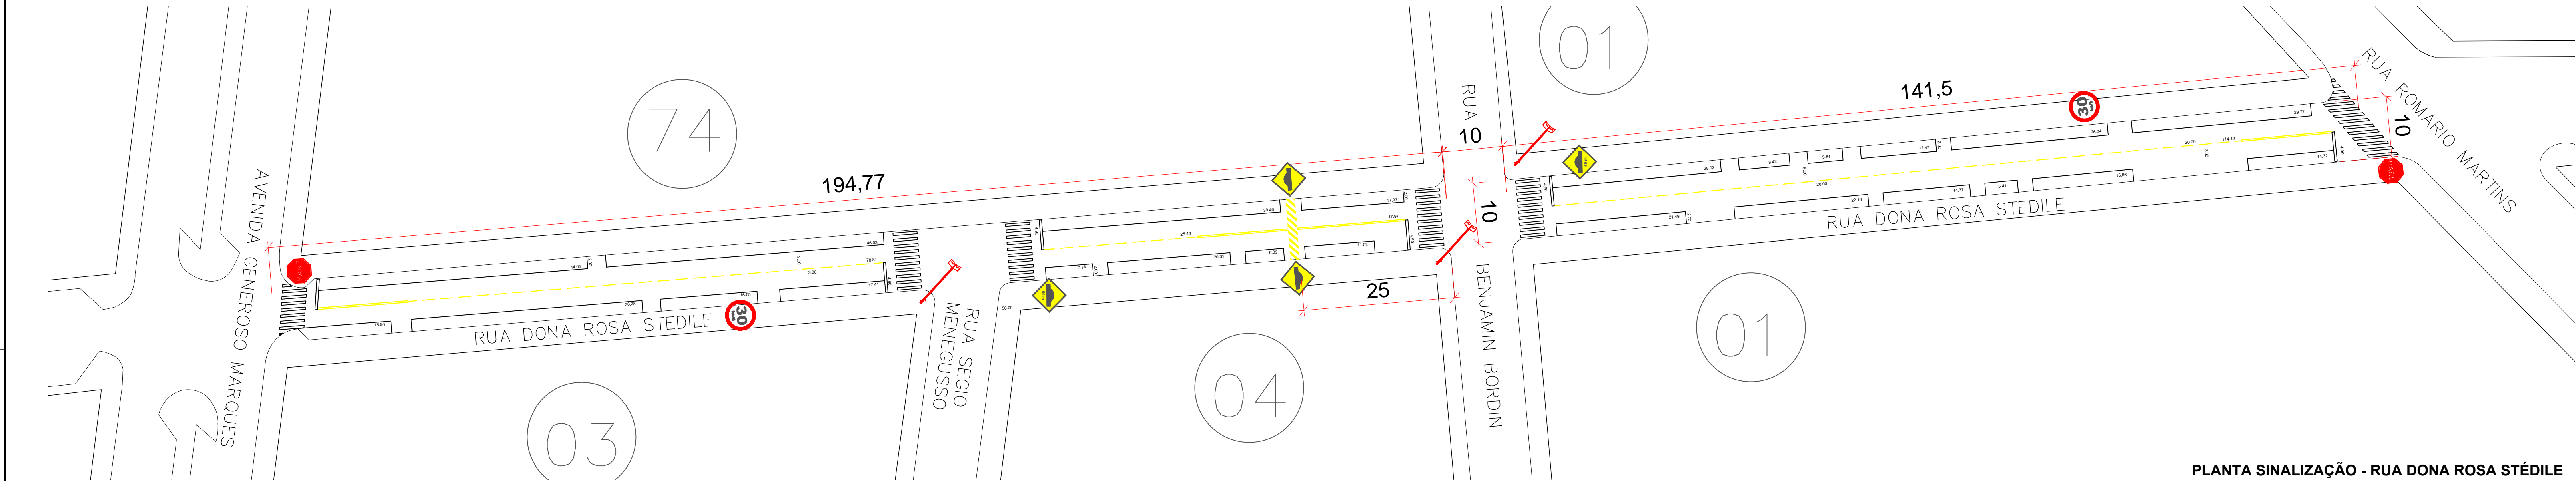

PLANTA SINALIZAÇÃO - RUA DONA ROSA STÉDILE  
Escala: 1/500

- REPERFILAMENTO / TAPA BURACOS EM C.B.U.Q
- RECAPEAMENTO EM C.B.U.Q

