



PAVIMENTAÇÃO AVENIDA RIO BRASIL  
Escala: 1/500

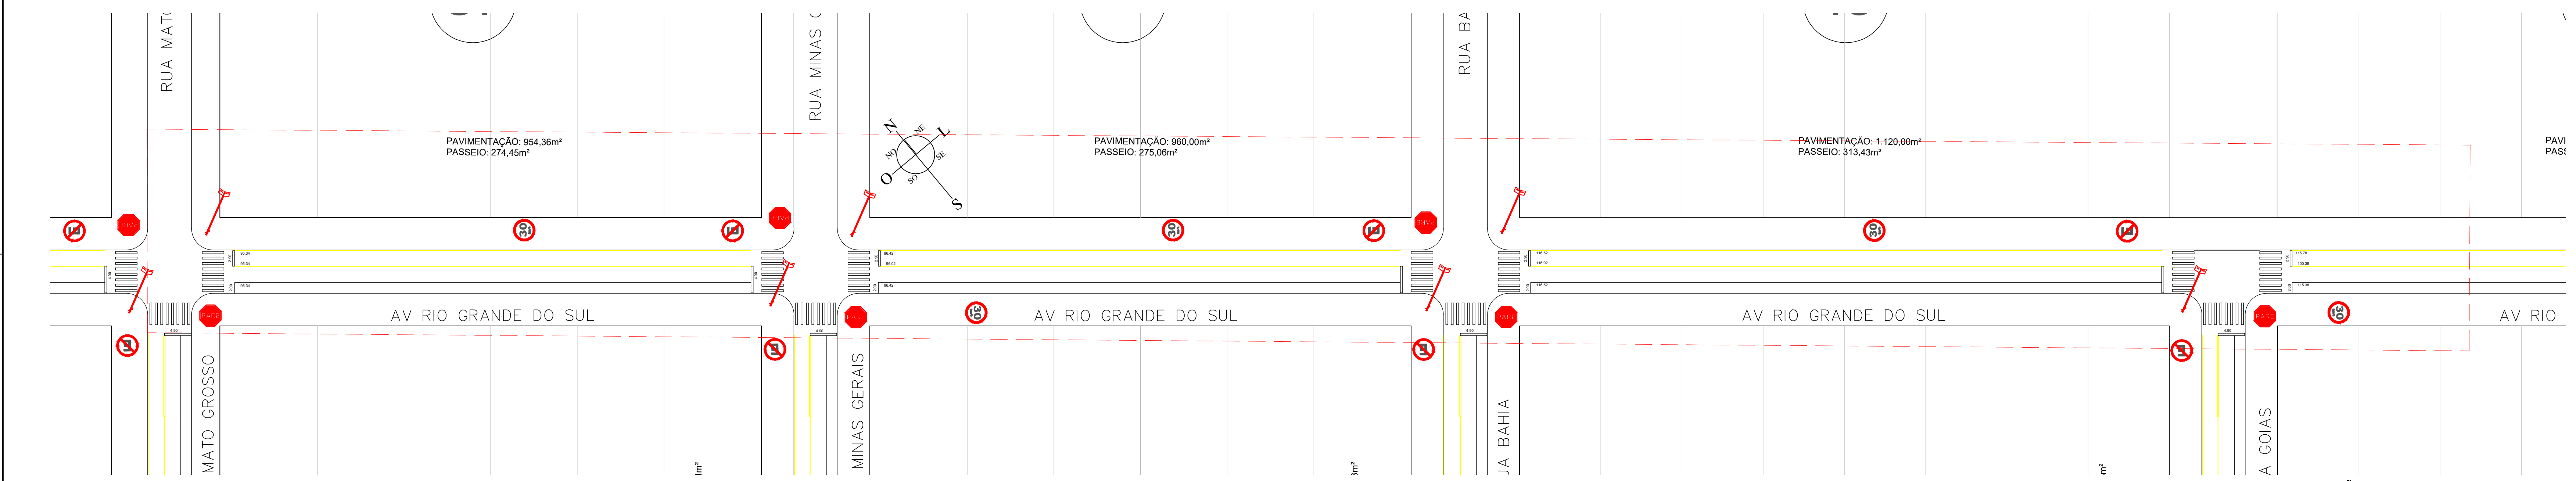

PAVIMENTAÇÃO AVENIDA RIO GRANDE DO SUL  
Escala: 1/500

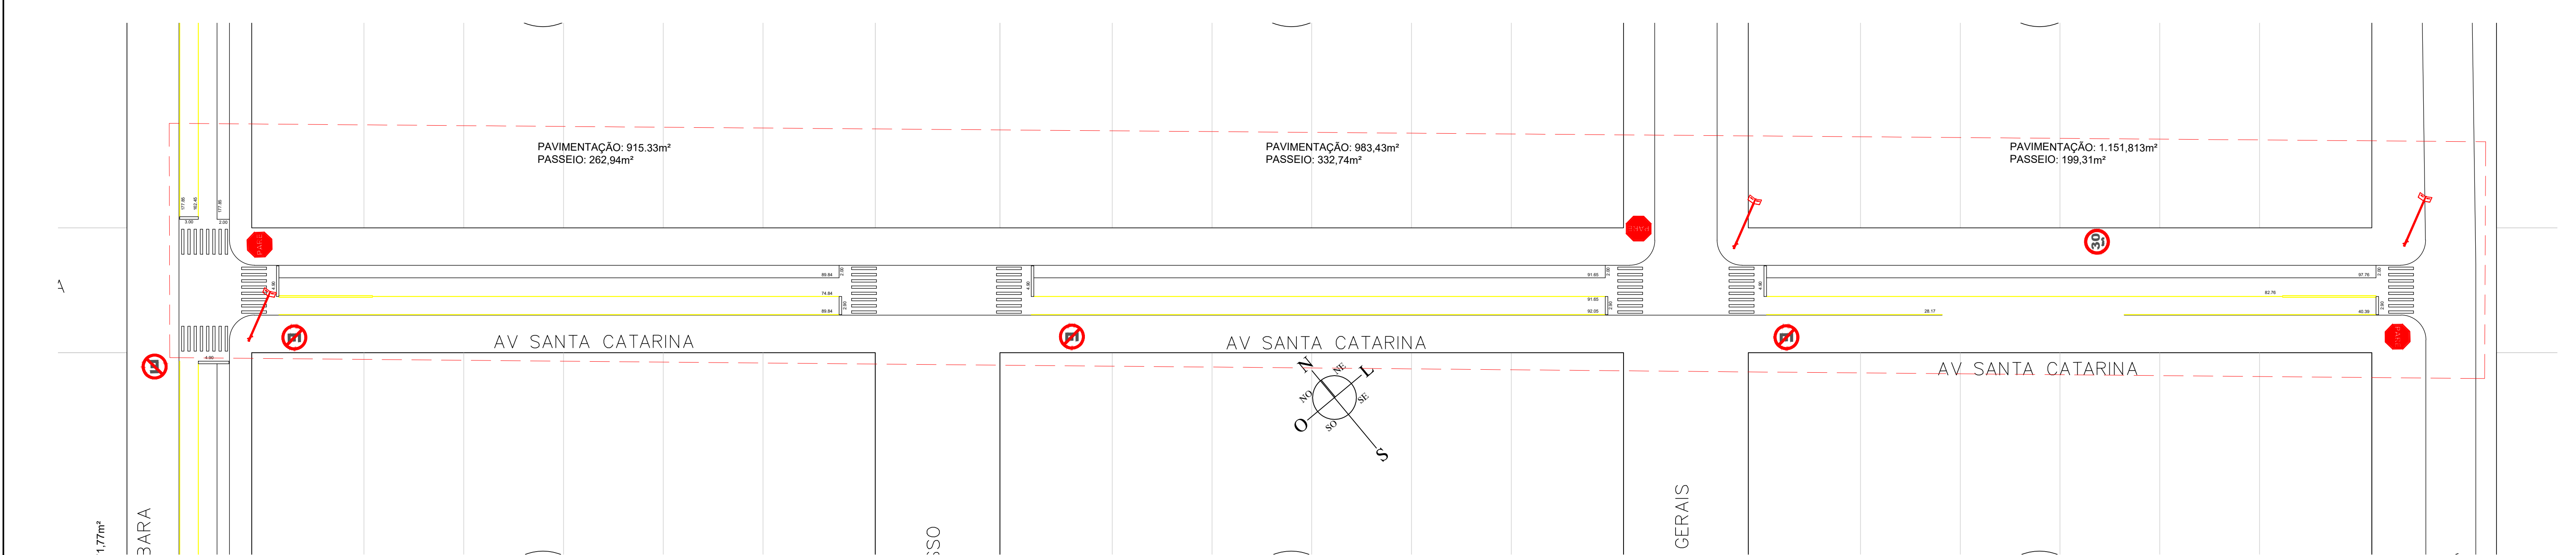

PAVIMENTAÇÃO AVENIDA SANTA CATARINA  
Escala: 1/500

- REPERFILAMENTO EM C.B.U.Q.
- RECAPEAMENTO EM C.B.U.Q.
- MEIO-FIO (GUIA) A INSTALAR
- MEIO-FIO A ALINHAR
- MEIO-FIO EXISTENTE
- PLACAS A INSTALAR
- PLACAS A INSTALAR
- ↑ PLACAS DE IDENTIFICAÇÃO DE LOGRADOUROS PÚBLICOS A INSTALAR

APROVAÇÕES:

**PREFEITURA MUNICIPAL**  
**CORONEL VÍVIDA**  
**APROVADO**  
DATA DA APROVAÇÃO: VER ASSINATURA DIGITAL

**MUNICÍPIO DE CORONEL VÍVIDA - PARANÁ**  
**GESTÃO 2021 - 2024**

Divisão de Estudos e Projetos  
Praça Ângelo Mazzomo, s/nº  
Coronel Vívda - Paraná  
(46)3232-8300

Empreendimento:

**RECAPEAMENTO ASFÁLTICO EM VIAS PÚBLICAS**  
**URBANAS DO DISTRITO DE VISTA ALEGRE**  
**CORONEL VÍVIDA/PR.**

Prefeito Municipal	Conteúdo da prancha: SINALIZAÇÃO	Data: 25.10.2022
ANDERSON MANIQUE BARRETO PREFEITO		Escala: Indicada
Responsável Técnico	Área de Intervenção: 22.882,67m²	Prancha:
JEAN FELIPE MIECOANSKI ENGENHEIRO CIVIL - CREA 146.852/PR	ART DE PROJETO: 1720225726371	<b>11</b> <b>DE 11</b>
	Desenho: Douglas Strapazzon	