




CORTE ESQUEMÁTICO DAS VIAS
Escala: 1/50

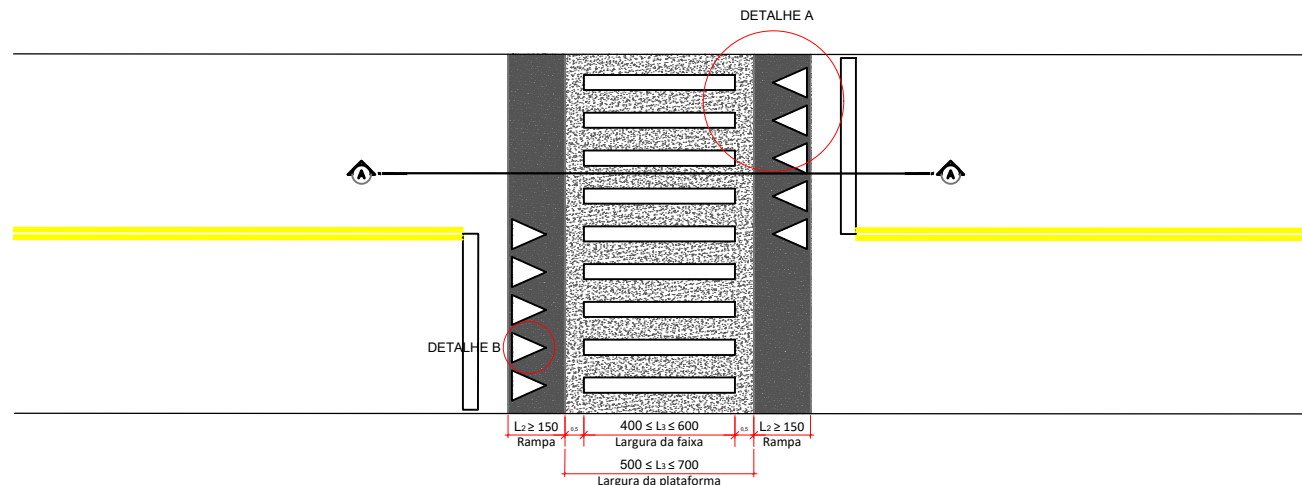


TRAVESSIA ELEVADA
Escala: 1/200

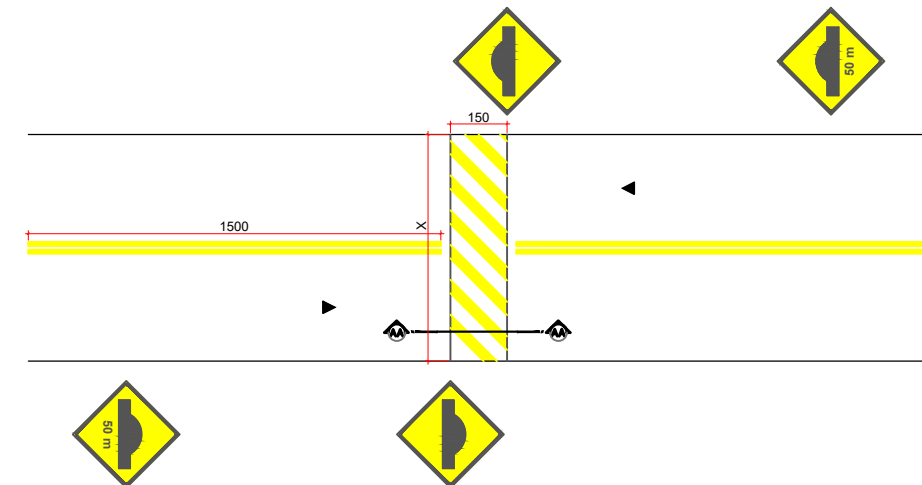

ONDULAÇÕES TRANSVERSAIS
Escala: 1/200

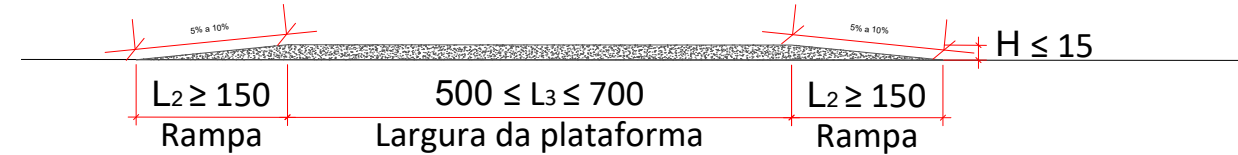


DETALHE A

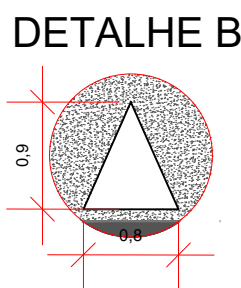


DETALHE B

DETALHES - TRAVESSIA ELEVADA
Escala: S/E

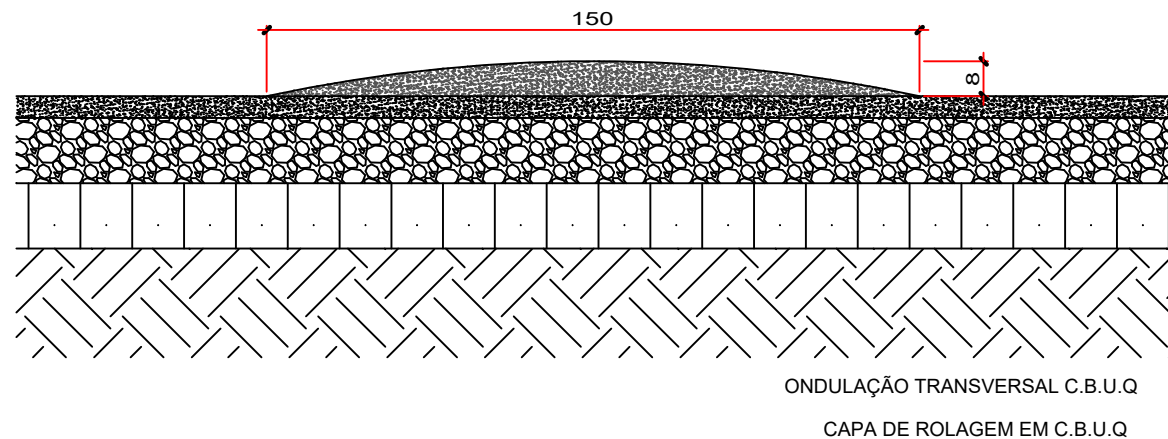

DETALHES - ONDULAÇÕES TRANSVERSAIS
Escala: S/E

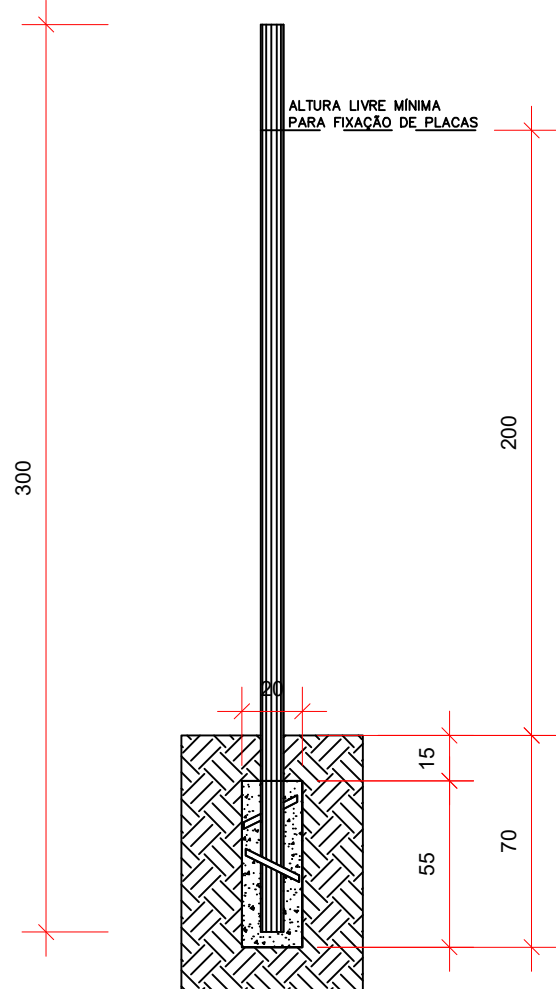

SUPORTE METÁLICO TUBULAR GALVANIZADO COM DIÂMETRO DE 50mm (2") E ESPESSURA 1,55mm COM TAMPA E ALETAS ANTIGIRRO H=3m FIXADA EM BASE DE CONCRETO DE ø0,20x0,55cm (øxh);



SUPORTE PLACAS DE SINALIZAÇÃO
Escala: 1/25



ÁRVORES - CANELINHA
Escala: S/E



ÁRVORES - CEREJERIA DO JAPÃO
Escala: S/E

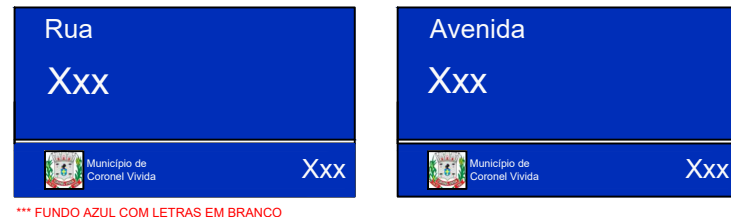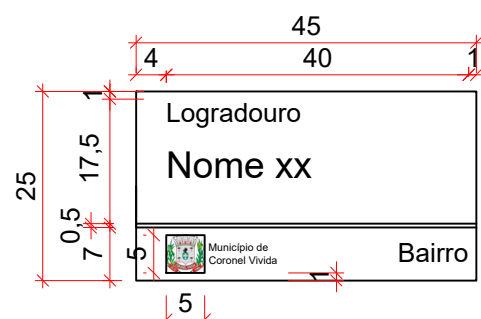

DETALHAMENTO PLACAS DE IDENTIFICAÇÃO DE LOGRADOURO
Escala: 1/10


MODELO					
CÓDIGO	R-1	R-19	R-6B + COMPLEMENTAR	R-6B + COMPLEMENTAR	R-6B + COMPLEMENTAR

MODELO					
CÓDIGO	A-32b	A-18	A-18	R-3	R-26


PLACAS DE SINALIZAÇÃO
Escala: S/E

CONSUMO DOS LIGANTES		
SERVIÇO	UNID.	CONSUMO
Fornecimento de emulsão asfáltica EAI p/ imprimação	t	0,0012 t x m²
C.B.U.Q. - excl. fornecimento do CAP (até 10.000 t)	t	2,4 t x m²
Fornecimento de emulsão RR-1C (CT)	t	0,0005 t x m²
Fornecimento de CAP-50/70 - 5,7%	t	5,70%


- MEIO-FIO EXISTENTE
- MEIO-FIO (GUIA) A INSTALAR
- MEIO-FIO A ALINHAR
- FINCADINHA DE CONCRETO 10x20cm
- PAVER COR NATURAL
- PAVER TÁTIL DIRECIONAL
- PLANTIO DE GRAMA ESMERALDA
- CAÇADA PASSEIO EXISTENTE
- ÁRVORES A RETIRAR
- ÁRVORE A PLANTAR (CANELINHA)
- ÁRVORE A PLANTAR (CEREJEIRA DO JAPÃO)
- PLACAS A INSTALAR
- PLACAS A INSTALAR
- PLACAS DE IDENTIFICAÇÃO DE LOGRADOUROS PÚBLICOS A INSTALAR

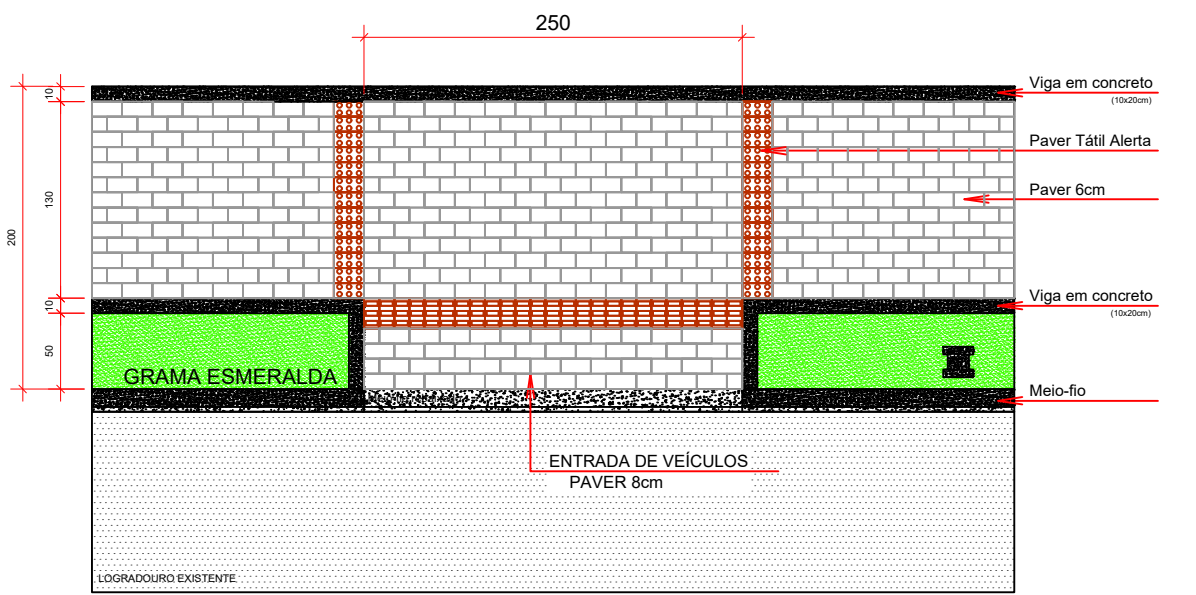


ENTRADA DE VEÍCULOS - COM FAIXA DE SERVIÇO
Escala: 1/50

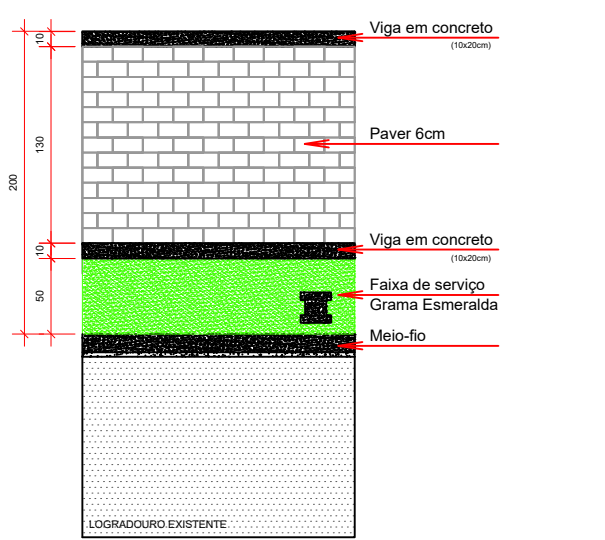


CALÇADAS - COM FAIXA DE SERVIÇO
Escala: 1/50

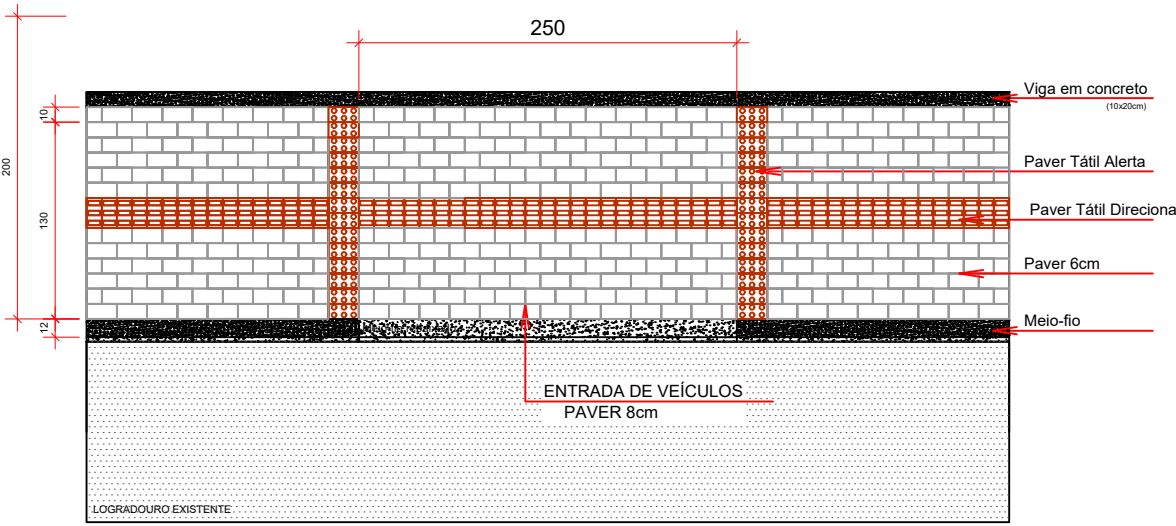


ENTRADA DE VEÍCULOS - SEM FAIXA DE SERVIÇO
Escala: 1/50

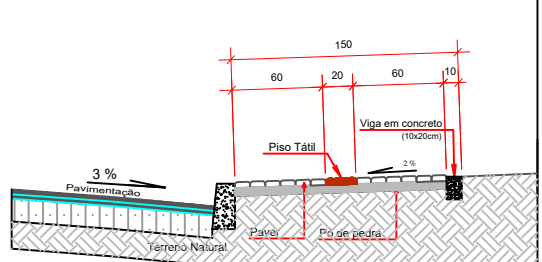


CORTE CALÇADAS - SEM FAIXA DE SERVIÇO
Escala: 1/50

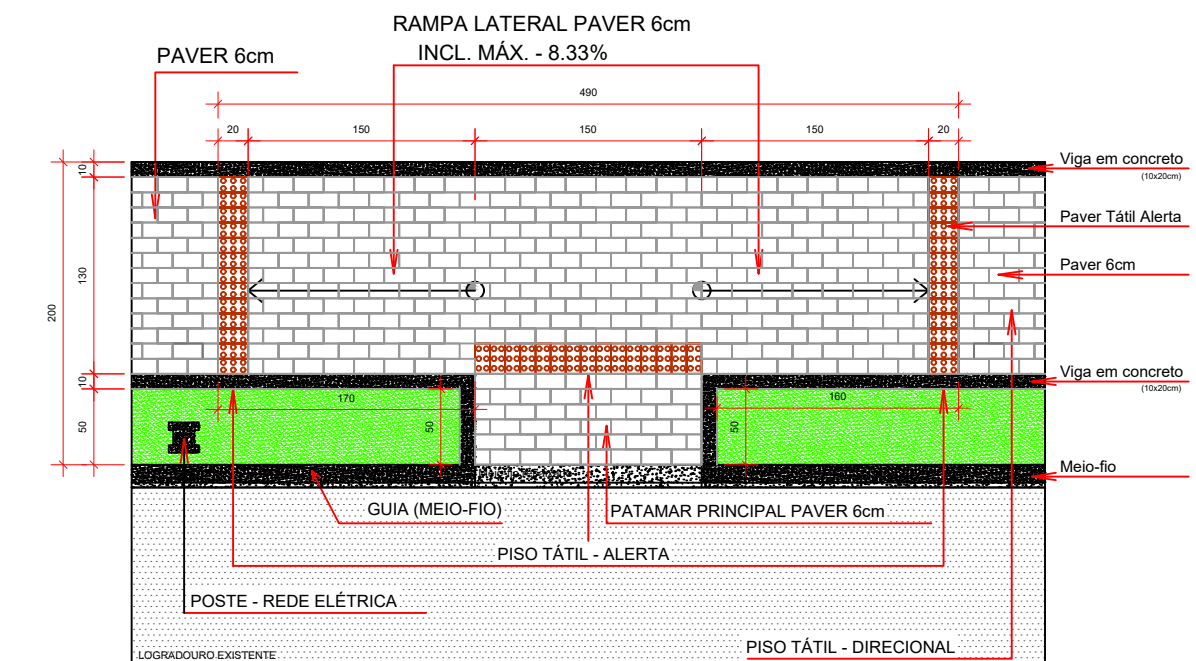


RAMPAS DE ACESSIBILIDADE - COM FAIXA DE SERVIÇO
Escala: 1/50

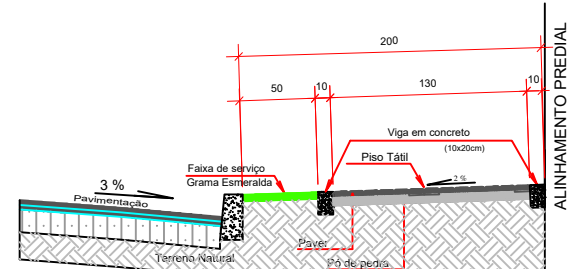

CORTE CALÇADAS - COM FAIXA DE SERVIÇO
Escala: 1/50

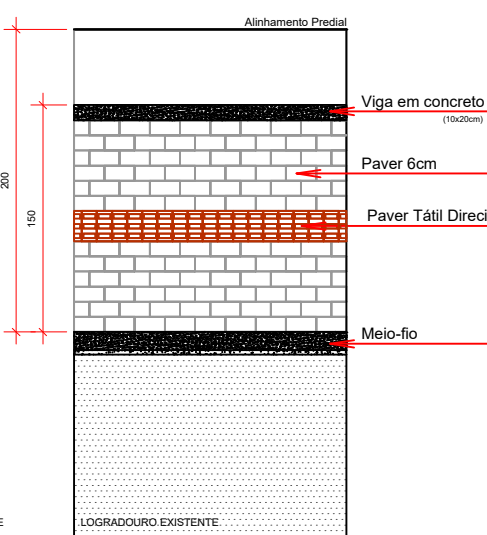

CALÇADAS - SEM FAIXA DE SERVIÇO
Escala: 1/50

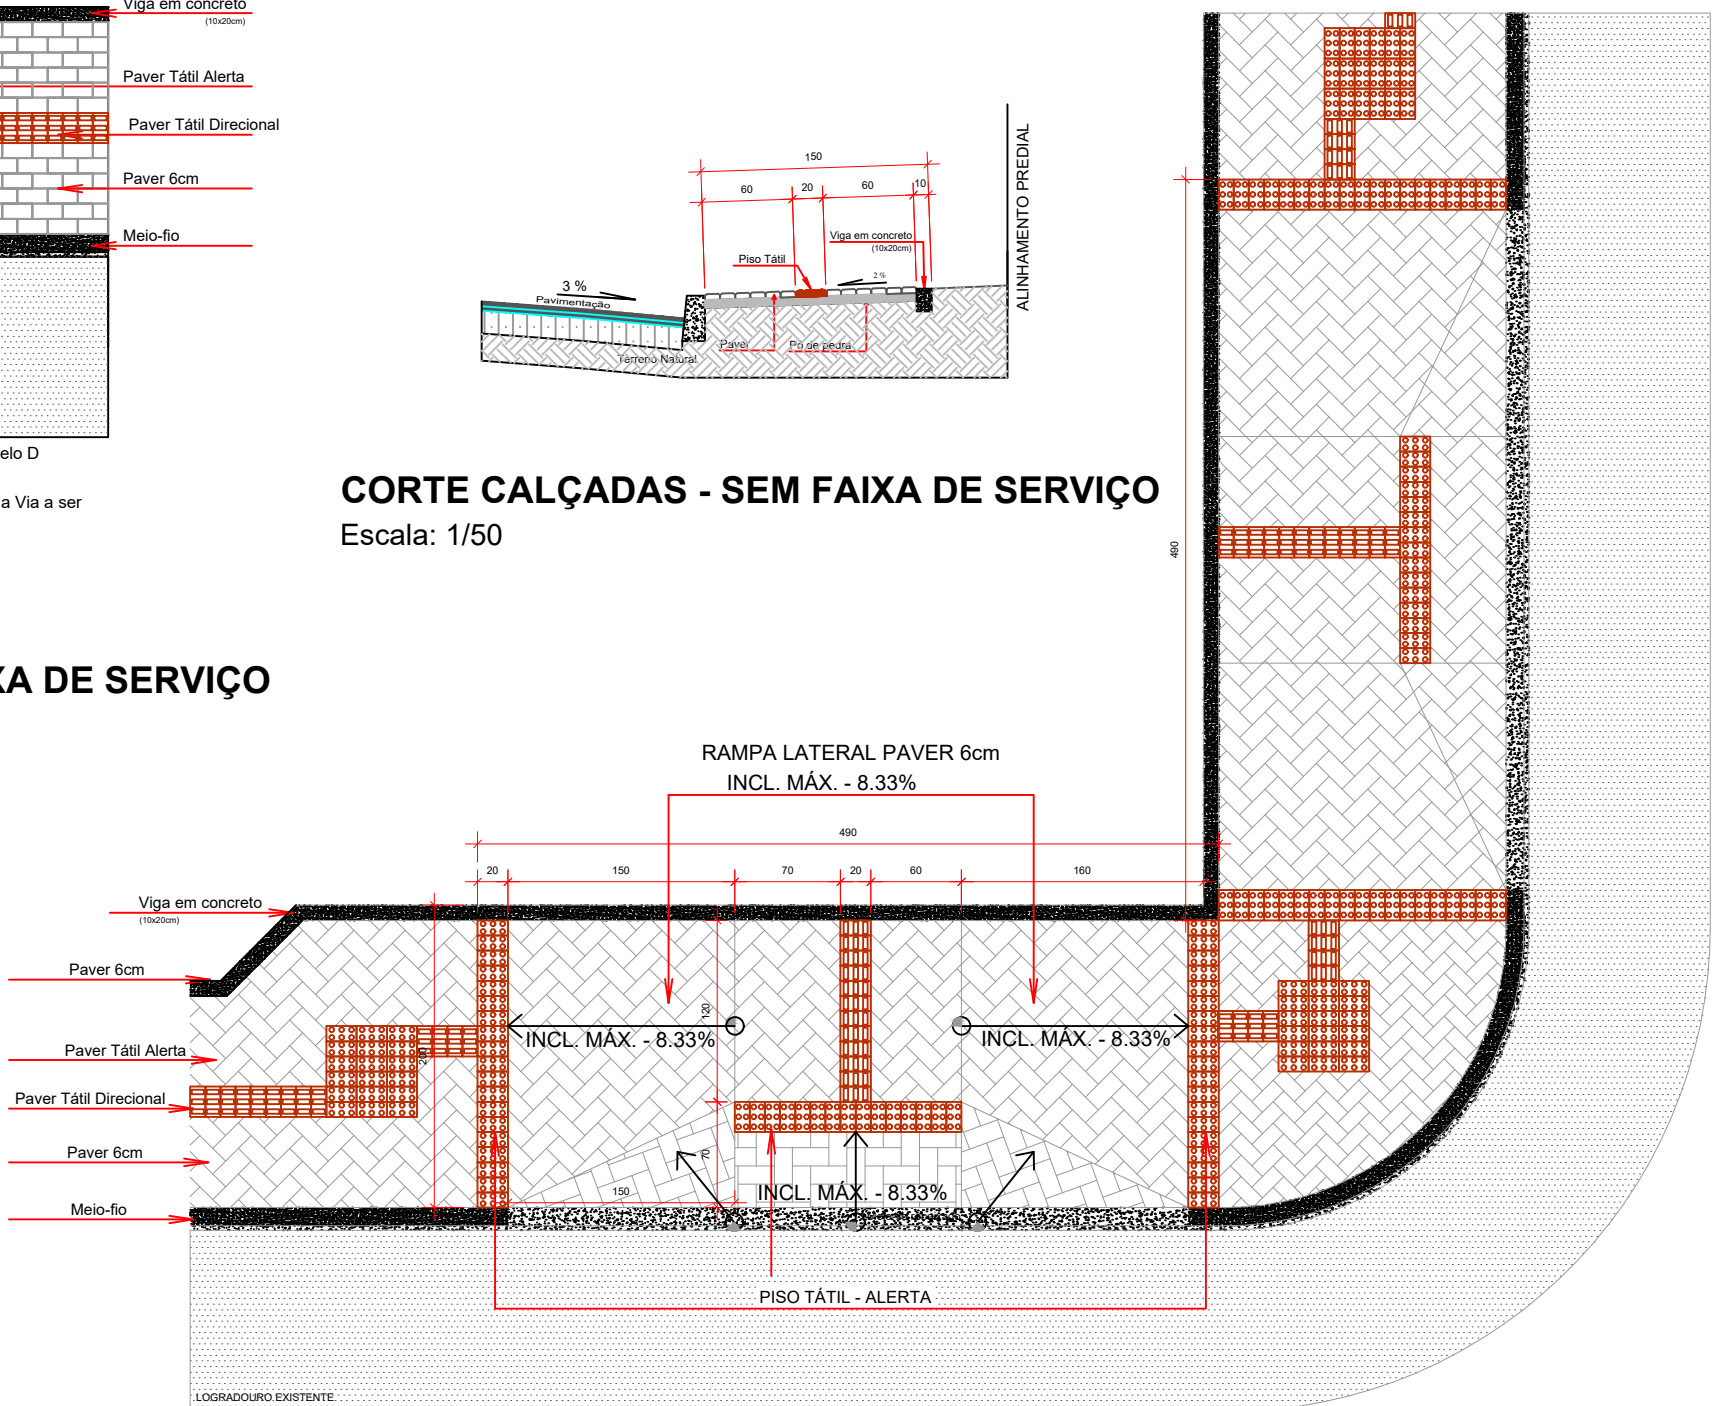

RAMPAS DE ACESSIBILIDADE - SEM FAIXA DE SERVIÇO
Escala: 1/50

APROVAÇÕES:

PREFEITURA MUNICIPAL
CORONEL VIVIDA
APROVADO
DATA DE APROVAÇÃO: VER ASSINATURA DIGITAL
ALVARÁ DE CONSTRUÇÃO Nº:



MUNICÍPIO DE CORONEL VIVIDA - PARANÁ
GESTÃO 2021 - 2024

Divisão de Estudos e Projetos
Praça Ângelo Mezzomo, s/nº
Coronel Vivida - Paraná
(46)3232-8300

Empreendimento:

RECAPEAMENTO ASFÁLTICO EM VIAS PÚBLICAS
URBANAS DE CORONEL VIVIDA/PR.

Prefeito Municipal	Conteúdo da prancha: DETALHAMENTO CONSTRUTIVO	Data: 22.12.2021
ANDERSON MANIQUE BARRETO PREFEITO	Área de Intervenção: 69.789,12m²	Escala: Indicada
Responsável Técnico	ART DE PROJETO: 1720216533787	Prancha: 02 DE 22
JEAN FELIPE MIECOANSKI ENGENHEIRO CIVIL - CREA 148.981/D/PR	Desenho: Douglas Strapazon	