
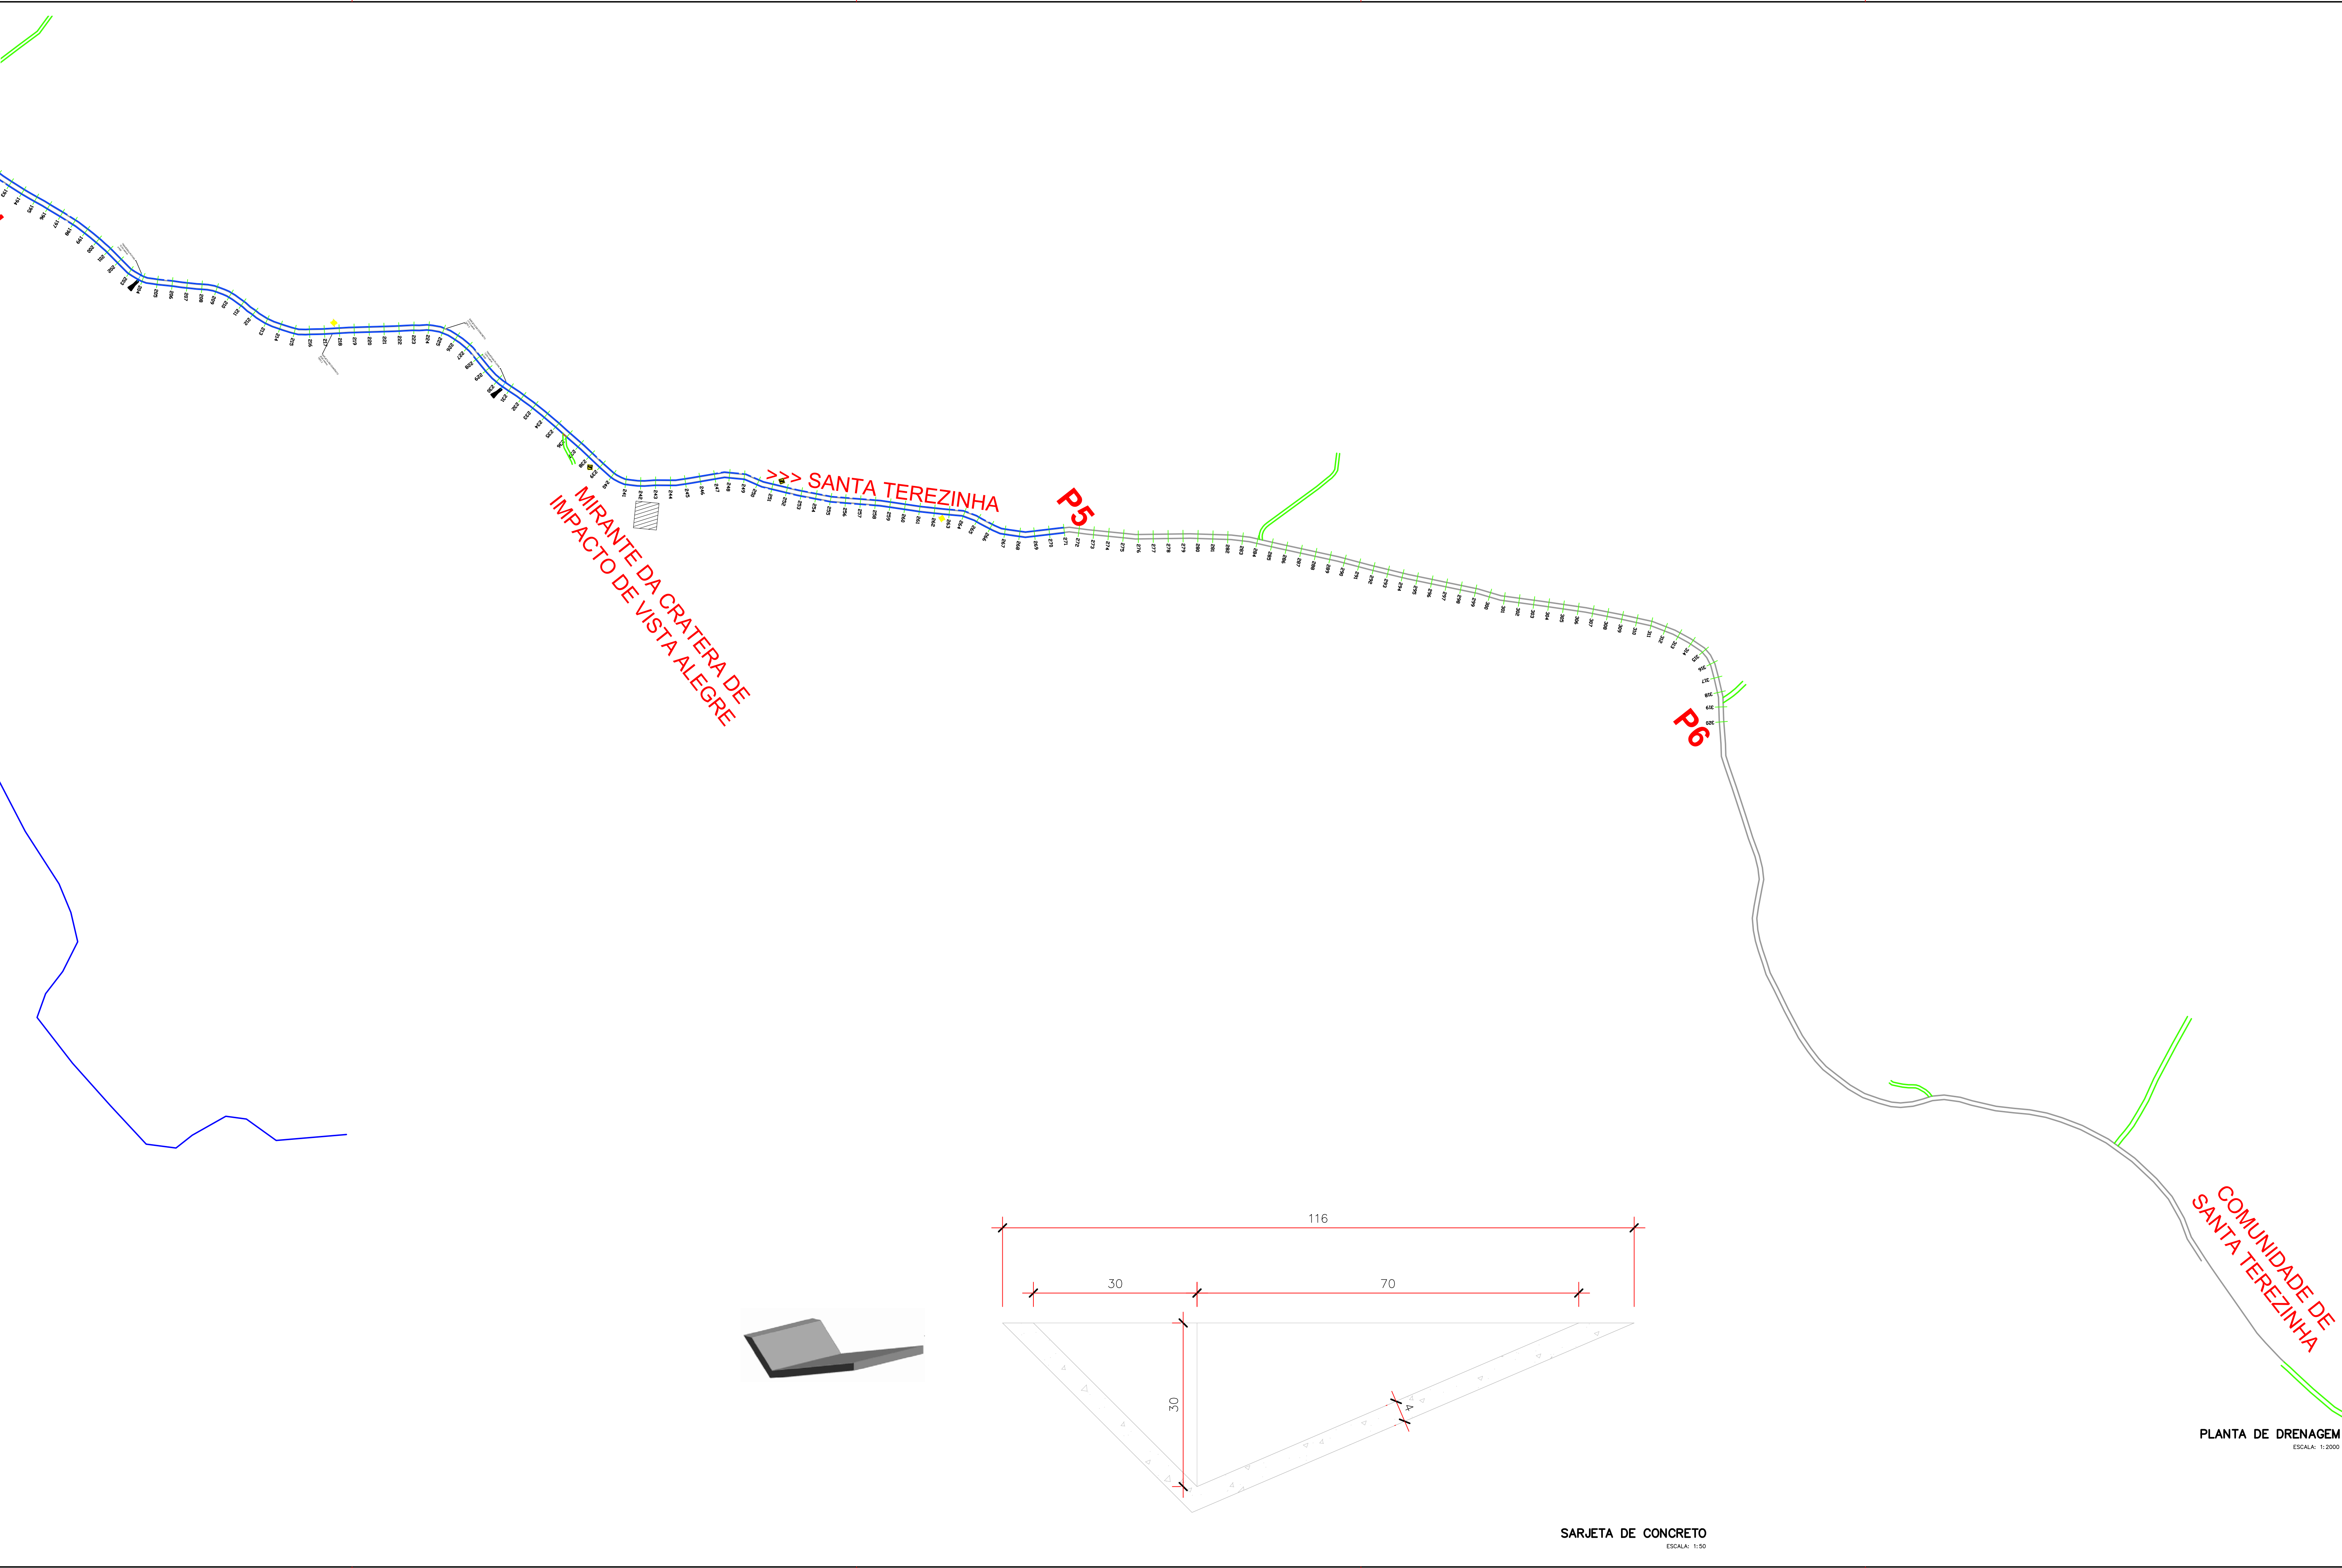



PLANTA DE DRENAGEM  
ESCALA: 1:2000

APROVAÇÕES:		
 <b>MUNICÍPIO DE CORONEL VIVIDA - PARANÁ</b> GESTÃO 2025 - 2028 Divisão de Estudos e Projetos Praça Angelo Mezzomo, s/nº Coronel Vivida - Paraná (46)3232-5300		
Empreendimento: RECUPERAÇÃO COM RECAPEAMENTO ASFÁLTICO C.B.U.Q EM RODOVIA MUNICIPAL DE PEDRA IRREGULAR  ESTRADA VICINAL ARANCIBIO DE MORAES BRUM		
Prefeito Municipal  ANDERSON MANIQUE BARRETO MARETO	Conteúdo da prancha: - SINALIZAÇÃO HORIZONTAL - SINALIZAÇÃO VERTICAL - DRENAGEM  Área de Intervenção: <b>43.904,00 m²</b>  ART DE PROJETO: 1720254045816  Desenho: Douglas Strapazzon	Data: 11/07/2025  Escala: Indicada  Prancha: <b>03 DE 06</b>



APROVAÇÕES:



**MUNICÍPIO DE CORONEL VIVIDA - PARANÁ**  
**GESTÃO 2025 - 2028**  
Divisão de Estudos e Projetos  
Praça Angelo Mezzomo, s/nº  
Coronel Vivida - Paraná  
(46)3232-5300

Empreendimento:  
RECUPERAÇÃO COM RECAPEAMENTO ASFÁLTICO C.B.U.Q  
EM RODOVIA MUNICIPAL DE PEDRA IRREGULAR

ESTRADA VICINAL ARANCIBIO DE MORAES BRUM

Prefeito Municipal	Conteúdo da prancha: DRENAGEM	Data: 11/07/2025
ANDERSON MANIQUE BARRETO PREFEITO		Escala: Indicada
Responsável Técnico	Área de Intervenção: <b>43.904,00 m²</b>	Prancha:
DOUGLAS CRISTIAN STRAPAZZON ENGENHEIRO CIVIL - CREA PR-209.761/D	ART DE PROJETO: 1720254045816	<b>04 DE 06</b>
	Desenhista: Douglas Strapazzon	