



Distr. A.P. Cobertura
Escala: 1/100

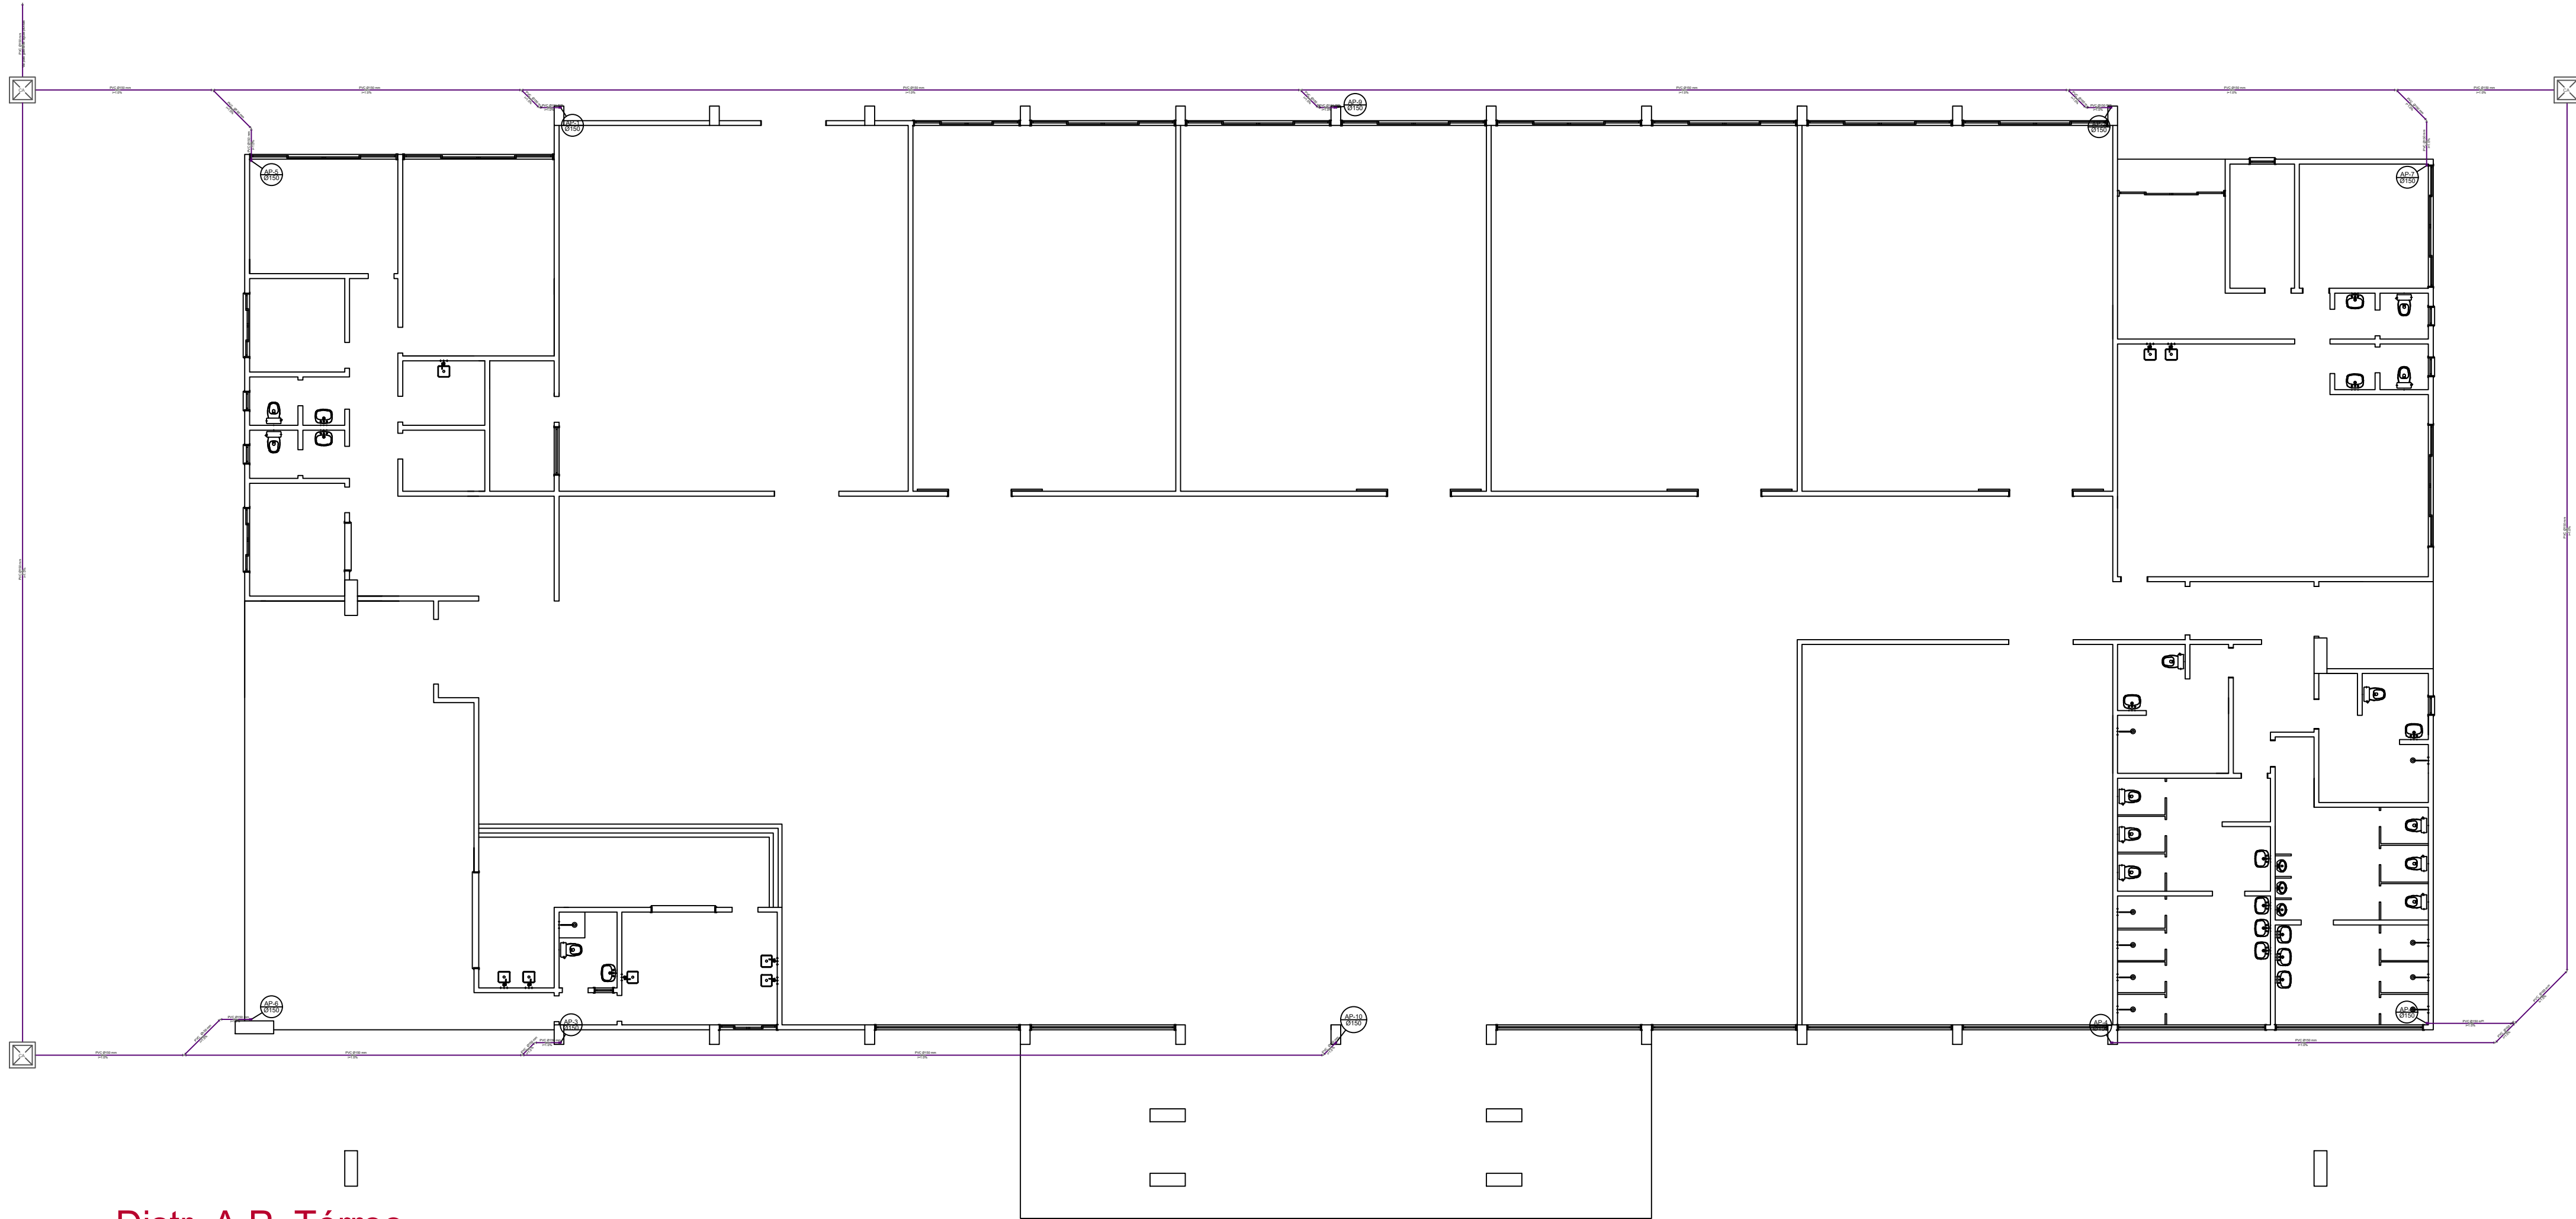

Distr. A.P. Térreo
Escala: 1/100

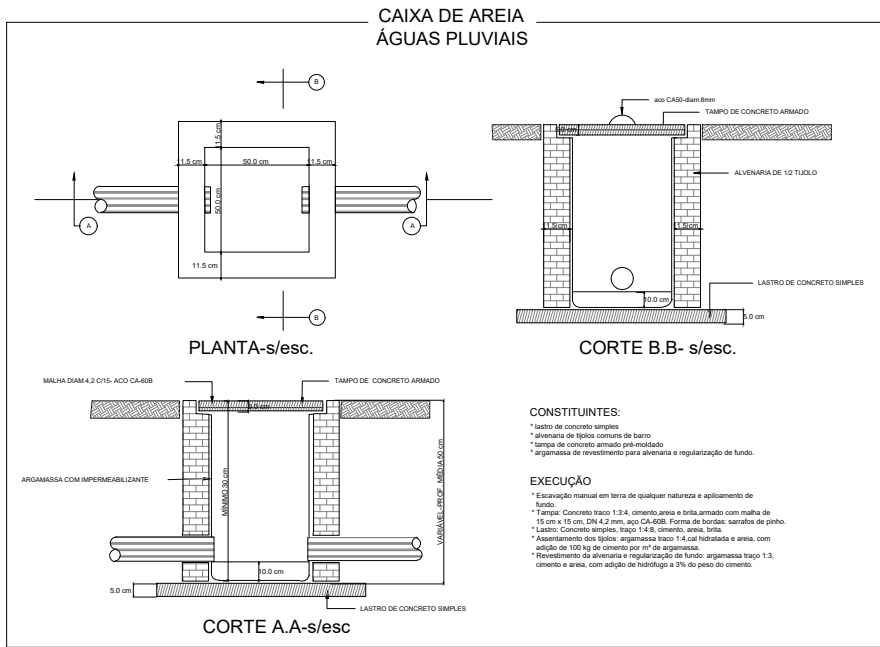

- RECOMENDAÇÕES AO ENCANADOR
- 1- NUNCA AQUECER A TUBULAÇÃO, USAR AS CONEXÕES INDICADAS NO PROJETO;
 - 2- ACOMPANHAR SEMPRE AS CONCRETAGENS, PARA DETERMINAR AS PASSAGENS NAS VIGAS E NAS LAJES;
 - 3- NUNCA MISTURAR AS TUBULAÇÕES DE ESGOTO COM AS DE ÁGUA FRIA;
 - 4- OBEDECER RIGOROSAMENTE OS PROJETOS, QUAISQUER MUDANÇAS, CASO SE FAÇAM NECESSÁRIAS, CONSULTE ANTES O ENG. RESPONSÁVEL PELO PROJETO;
 - 5- OBSERVAR NO PROJETO OS DETALHES DAS CAIXAS, FOSSAS, CALHAS, ETC.;
 - 6- OBSERVAR OS CAIMENTOS MÍNIMOS DAS TUBULAÇÕES, ESPECIFICADOS NO PROJETO;
 - 7- QUANDO HOUVER PROJETOS DE ÁGUA QUENTE, OBSERVAR QUE OS PONTOS DEVERÃO ESTAR AO LADO ESQUERDO DA TORNEIRA / REGISTRO;

APROVAÇÕES:

MUNICÍPIO DE CORONEL VIVIDA - PARANÁ
GESTÃO 2025 - 2028

Divisão de Estudos e Projetos
Praça Angelo Mezzomo, s/nº
Coronel Vivida - Paraná
46322-800

Empreendimento:
**CENTRO DE CONVIVÊNCIA PARA IDOSOS
DO MUNICÍPIO DE CORONEL VIVIDA/PR**

Prefeito Municipal	Conteúdo da prancha:	Data:
ANDERSON MANIQUE BARRETO	- DISTRIBUIÇÃO DE ÁGUA PLUVIAL	26.08.2025
Responsável Técnico	Área de Intervenção:	Escala:
DOUGLAS CRISTIAN STRAPAZZON	2.060,12m²	Indicada
Engenheiro Civil - CREA 207065-0/PR	Desenho:	Prancha:
	Douglas Strapazzon	04 DE 04