




PERFIL LONGITUDINAL

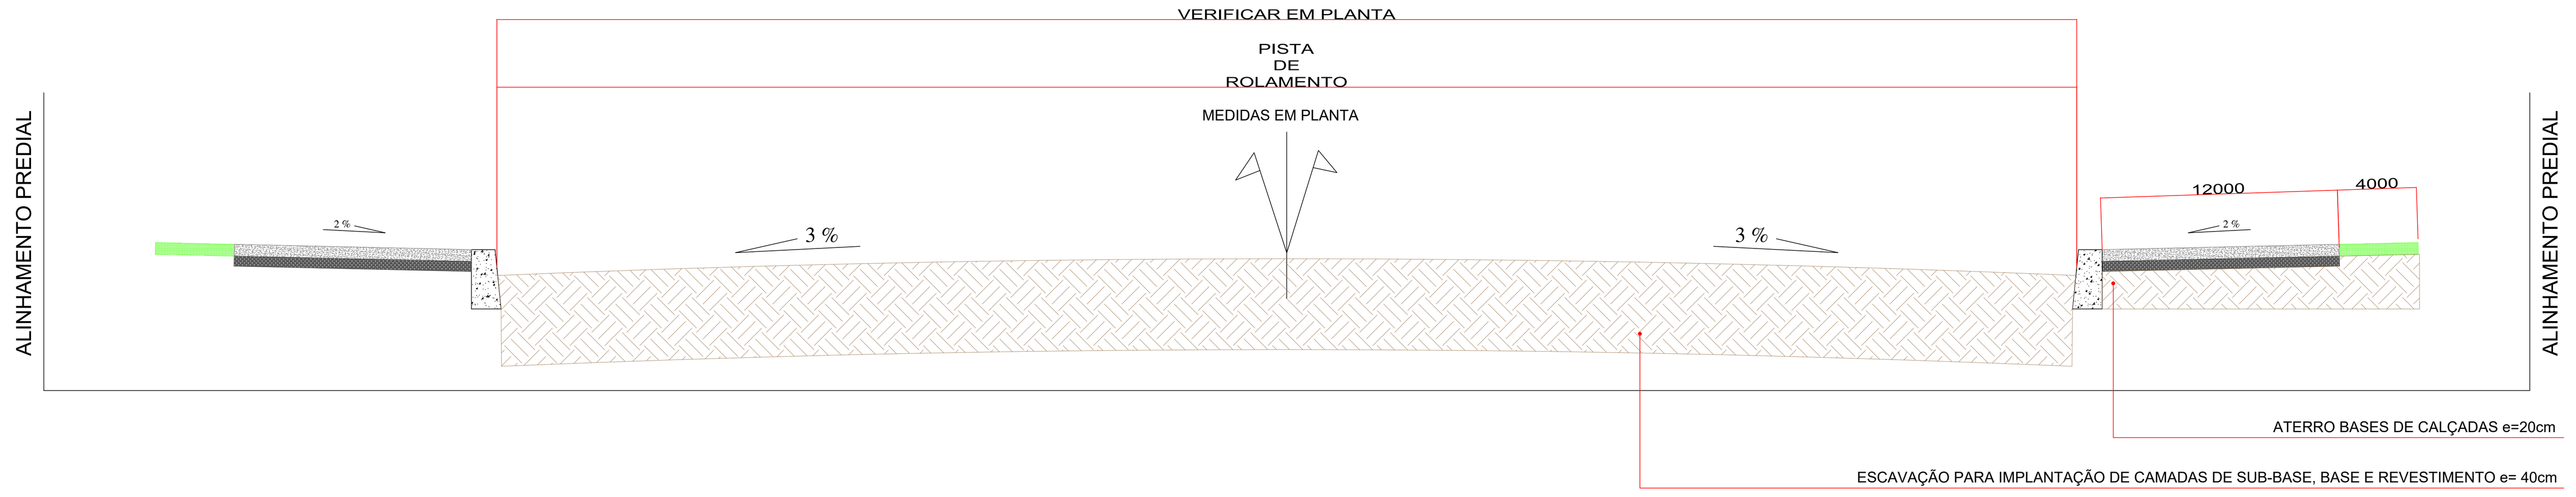


PERFIL LONGITUDINAL

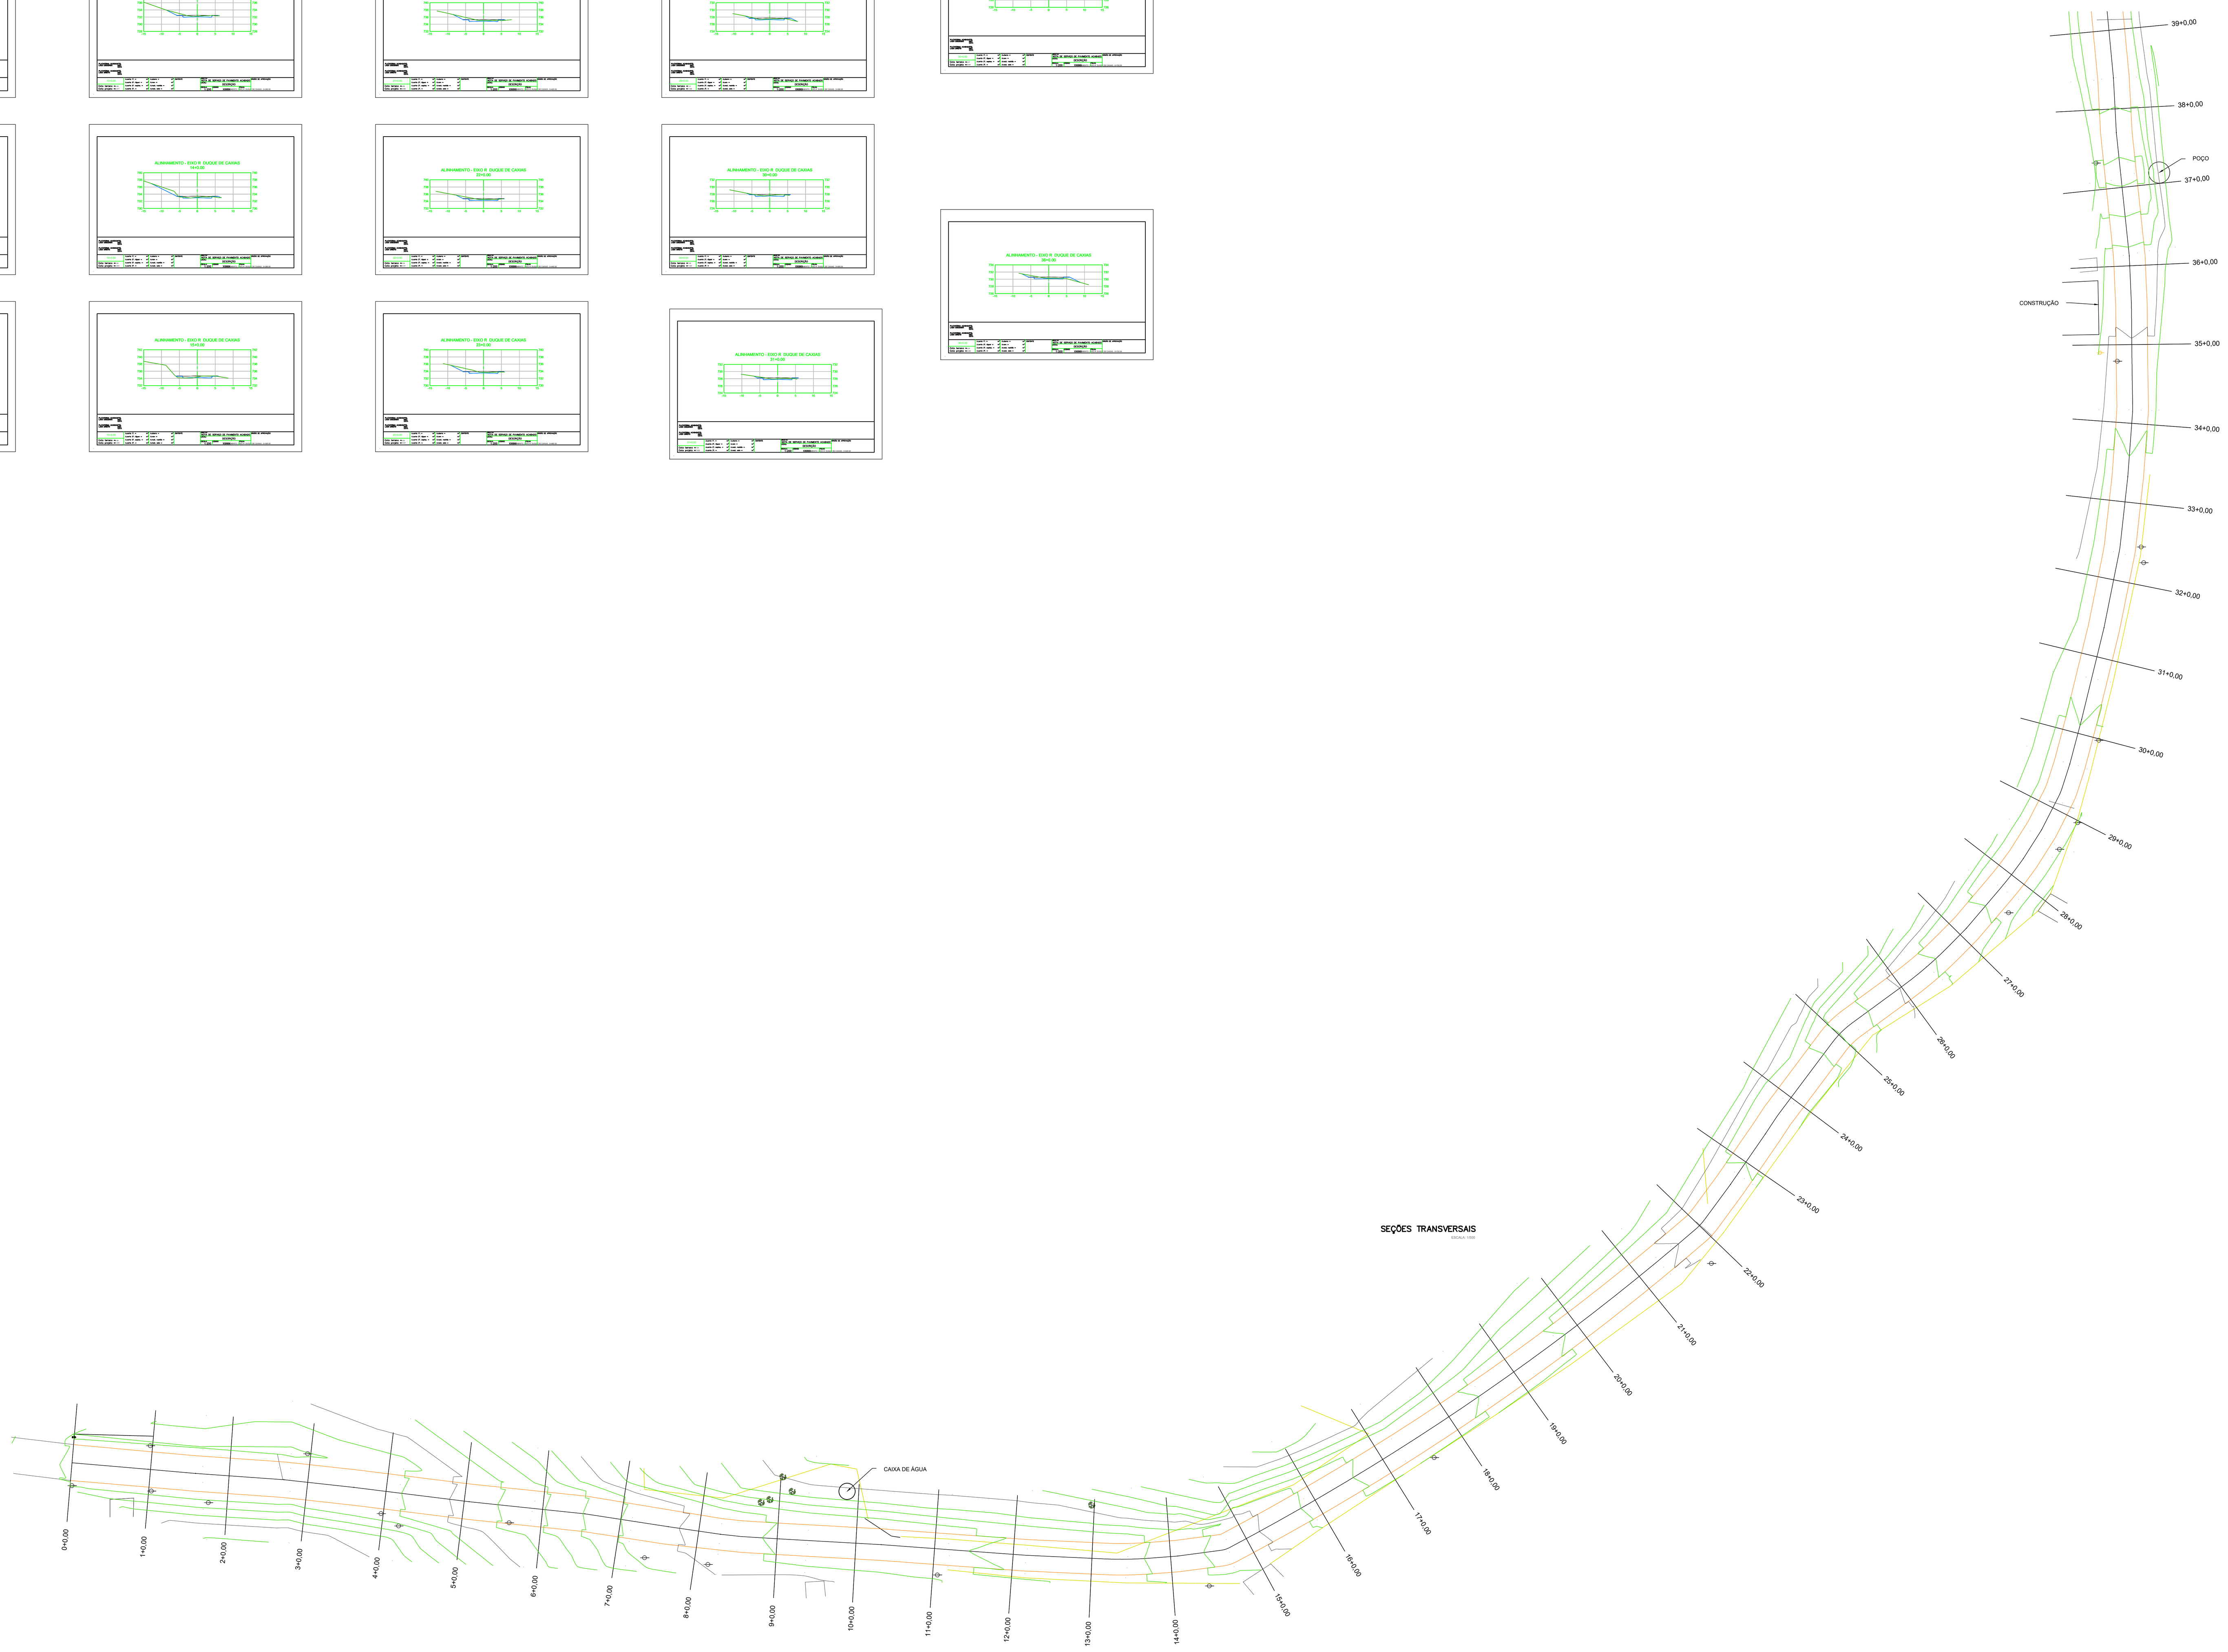


SEÇÕES TRANSVERSAIS

| VOLUME TOTAL | | | | | | | |
|---|---|---|---|---|---|---|---|
| Estaca | Área de Corte (m²) | Área de Aterro (m²) | Volume de Corte (m3) | Volume de Aterro (m3) | Volum. Corte Acum. (m3) | Volum Aterro Acum. (m3) | Volume Líquido (m3) |
| 0+0,00 | 1,53 | 1,09 | 0.00 | 0,00 | 0,00 | 0,00 | 0,00 |
| 1+0,00 | 1,50 | 7,34 | 30.28 | 84,38 | 30,28 | 84,38 | -54,10 |
| 2+0,00 | 1,11 | 16,38 | 26.17 | 237,21 | 56,45 | 321,59 | -265,15 |
| 3+0,00 | 0,98 | 18,30 | 21.00 | 342,54 | 77,45 | 664,13 | -586,68 |
| 4+0,00 | 0,99 | 9,79 | 19.69 | 280,92 | 97,14 | 945,05 | -847,92 |
| 5+0,00 | 1,47 | 1,67 | 24.56 | 114,59 | 121,70 | 1059,64 | -937,94 |
| 6+0,00 | 3,04 | 0,49 | 45.05 | 21,59 | 166,75 | 1081,23 | -914,47 |
| 7+0,00 | 7,72 | 0,02 | 108.44 | 5,04 | 275,19 | 1086,26 | -811,07 |
| 8+0,00 | 9,20 | 0,01 | 169.16 | 0,36 | 444,36 | 1086,62 | -642,27 |
| 9+0,00 | 5,84 | 1,22 | 147.16 | 12,59 | 591,52 | 1099,21 | -507,69 |
| 10+0,00 | 6,71 | 1,09 | 125.53 | 23,11 | 717,05 | 1122,32 | -405,28 |
| 11+0,00 | 6,05 | 0,19 | 127.56 | 12,83 | 844,61 | 1135,16 | -290,55 |
| 12+0,00 | 5,73 | 0,33 | 117.78 | 5,24 | 962,39 | 1140,40 | -178,01 |
| 13+0,00 | 4,61 | 0,07 | 103.02 | 4,11 | 1065,41 | 1144,51 | -79,10 |
| 14+0,00 | 5,56 | 0,58 | 99.08 | 6,66 | 1164,49 | 1151,17 | 13,31 |
| 15+0,00 | 1,94 | 0,95 | 69.50 | 14,84 | 1233,99 | 1166,02 | 67,97 |
| 16+0,00 | 17,80 | 0,02 | 195.63 | 9,61 | 1429,61 | 1175,63 | 253,98 |
| 17+0,00 | 7,60 | 0,42 | 251.55 | 4,45 | 1681,17 | 1180,08 | 501,09 |
| 18+0,00 | 3,87 | 0,72 | 113.91 | 11,55 | 1795,08 | 1191,62 | 603,46 |
| 19+0,00 | 2,65 | 0,85 | 64.93 | 15,86 | 1860,01 | 1207,49 | 652,52 |
| 20+0,00 | 4,29 | 0,68 | 69.13 | 15,41 | 1929,13 | 1222,89 | 706,24 |
| 21+0,00 | 5,03 | 0,31 | 92.79 | 9,98 | 2021,92 | 1232,88 | 789,05 |
| 22+0,00 | 4,25 | 0,05 | 91.16 | 3,70 | 2113,09 | 1236,58 | 876,51 |
| 23+0,00 | 6,42 | 0,12 | 104.00 | 1,75 | 2217,08 | 1238,33 | 978,75 |
| 24+0,00 | 4,75 | 0,60 | 112.57 | 7,13 | 2329,65 | 1245,47 | 1084,18 |
| 25+0,00 | 20,36 | 1,77 | 258.05 | 23,01 | 2587,71 | 1268,48 | 1319,23 |
| 26+0,00 | 7,54 | 0,01 | 291.76 | 16,96 | 2879,46 | 1285,44 | 1594,03 |
| 27+0,00 | 5,74 | 0,32 | 129.01 | 3,44 | 3008,48 | 1288,88 | 1719,60 |
| 28+0,00 | 4,66 | 1,42 | 101.80 | 18,04 | 3110,28 | 1306,92 | 1803,36 |
| 29+0,00 | 2,44 | 0,85 | 69.21 | 23,98 | 3179,49 | 1330,90 | 1848,59 |
| 30+0,00 | 2,60 | 0,11 | 50.08 | 10,22 | 3229,57 | 1341,12 | 1888,46 |
| 31+0,00 | 2,88 | 0,24 | 54.76 | 3,54 | 3284,33 | 1344,66 | 1939,67 |
| 32+0,00 | 3,74 | 0,11 | 65.97 | 3,58 | 3350,30 | 1348,24 | 2002,06 |
| 33+0,00 | 4,14 | 0,27 | 78.08 | 3,88 | 3428,38 | 1352,12 | 2076,26 |
| 34+0,00 | 4,98 | 0,41 | 90.84 | 6,84 | 3519,23 | 1358,96 | 2160,27 |
| 35+0,00 | 3,44 | 0,67 | 83.26 | 11,05 | 3602,49 | 1370,01 | 2232,48 |
| 36+0,00 | 3,53 | 1,70 | 69.31 | 23,94 | 3671,80 | 1393,95 | 2277,85 |
| 37+0,00 | 0,20 | 6,93 | 36.99 | 86,53 | 3708,79 | 1480,48 | 2228,31 |
| 38+0,00 | 2,47 | 1,99 | 27.04 | 89,06 | 3735,83 | 1569,54 | 2166,30 |
| 39+0,00 | 3,37 | 2,36 | 57.91 | 43,95 | 3793,74 | 1613,49 | 2180,25 |
| 40+0,00 | 3,28 | 4,90 | 66.46 | 72,62 | 3860,20 | 1686,11 | 2174,09 |
| 41+0,00 | 6,41 | 2,38 | 96.93 | 72,85 | 3957,13 | 1758,96 | 2198,18 |
| 42+0,00 | 4,19 | 0,20 | 106.05 | 25,81 | 4063,18 | 1784,77 | 2278,42 |
| 43+0,00 | 5,84 | 0,22 | 102.11 | 4,03 | 4165,30 | 1788,79 | 2376,50 |
| 44+0,00 | 9,55 | 0,06 | 154.95 | 2,76 | 4320,25 | 1791,55 | 2528,70 |
| 45+0,00 | 10,74 | 0,49 | 202.86 | 5,48 | 4523,11 | 1797,04 | 2726,07 |
| 46+0,00 | 9,16 | 0,67 | 198.99 | 11,53 | 4722,10 | 1808,57 | 2913,53 |
| 47+0,00 | 10,76 | 0,38 | 199.20 | 10,44 | 4921,30 | 1819,01 | 3102,29 |
| 48+0,00 | 7,29 | 0,20 | 182.57 | 5,67 | 5103,87 | 1824,68 | 3279,19 |
| 49+0,00 | 6,77 | 0,19 | 144.35 | 3,78 | 5248,21 | 1828,46 | 3419,75 |
| 50+0,00 | 5,25 | 0,24 | 121.23 | 4,22 | 5369,44 | 1832,68 | 3536,76 |
| 51+0,00 | 6,51 | 0,00 | 116.43 | 2,40 | 5485,87 | 1835,09 | 3650,78 |
| 52+0,00 | 5,74 | 0,00 | 122.50 | 0,00 | 5608,37 | 1835,09 | 3773,28 |
| 53+0,00 | 2,19 | 0,05 | 79.11 | 0,48 | 5687,49 | 1835,56 | 3851,92 |
| 54+0,00 | 2,76 | 0,00 | 49.47 | 0,49 | 5736,96 | 1836,05 | 3900,91 |
| 54+19,97 | 2,33 | 0,02 | 50.89 | 0,20 | 5787,85 | 1836,25 | 3951,60 |

VOLUMES TOTAIS CORTE/ATERRO

PERFIL LONGITUDINAL

APROVAÇÕES:

**MUNICÍPIO DE CORONEL VIVIDA - PARANÁ**
**GESTÃO 2025 - 2028**

Divisão de Estudos e Projetos
Praça Ângelo Mezzomo, s/nº
Coronel Vivida - Paraná
(46)3232-8300

Empreendimento:
**PAVIMENTAÇÃO ASFÁLTICA EM VIAS PÚBLICAS URBANAS DE CORONEL VIVIDA/PR. PROGRAMA ASFALTO NOVO VIDA NOVA TERRAPLANAGEM**

Prefeito Municipal: ANDERSON MANIQUE BARRETO – PREFEITO
Conteúdo da prancha: TERRAPLENAGEM
Data: 11/03/2026
Escala: Indicada
Responsável Técnico: DOUGLAS CRISTIAN STRAPAZZON – ENGENHEIRO CIVIL - CREA PR-18.915/D
Área de Intervenção: 15.589,89m²
ART DE PROJETO: 172026144805(
Desenho: Douglas Strapazzon
Prancha: **01**